

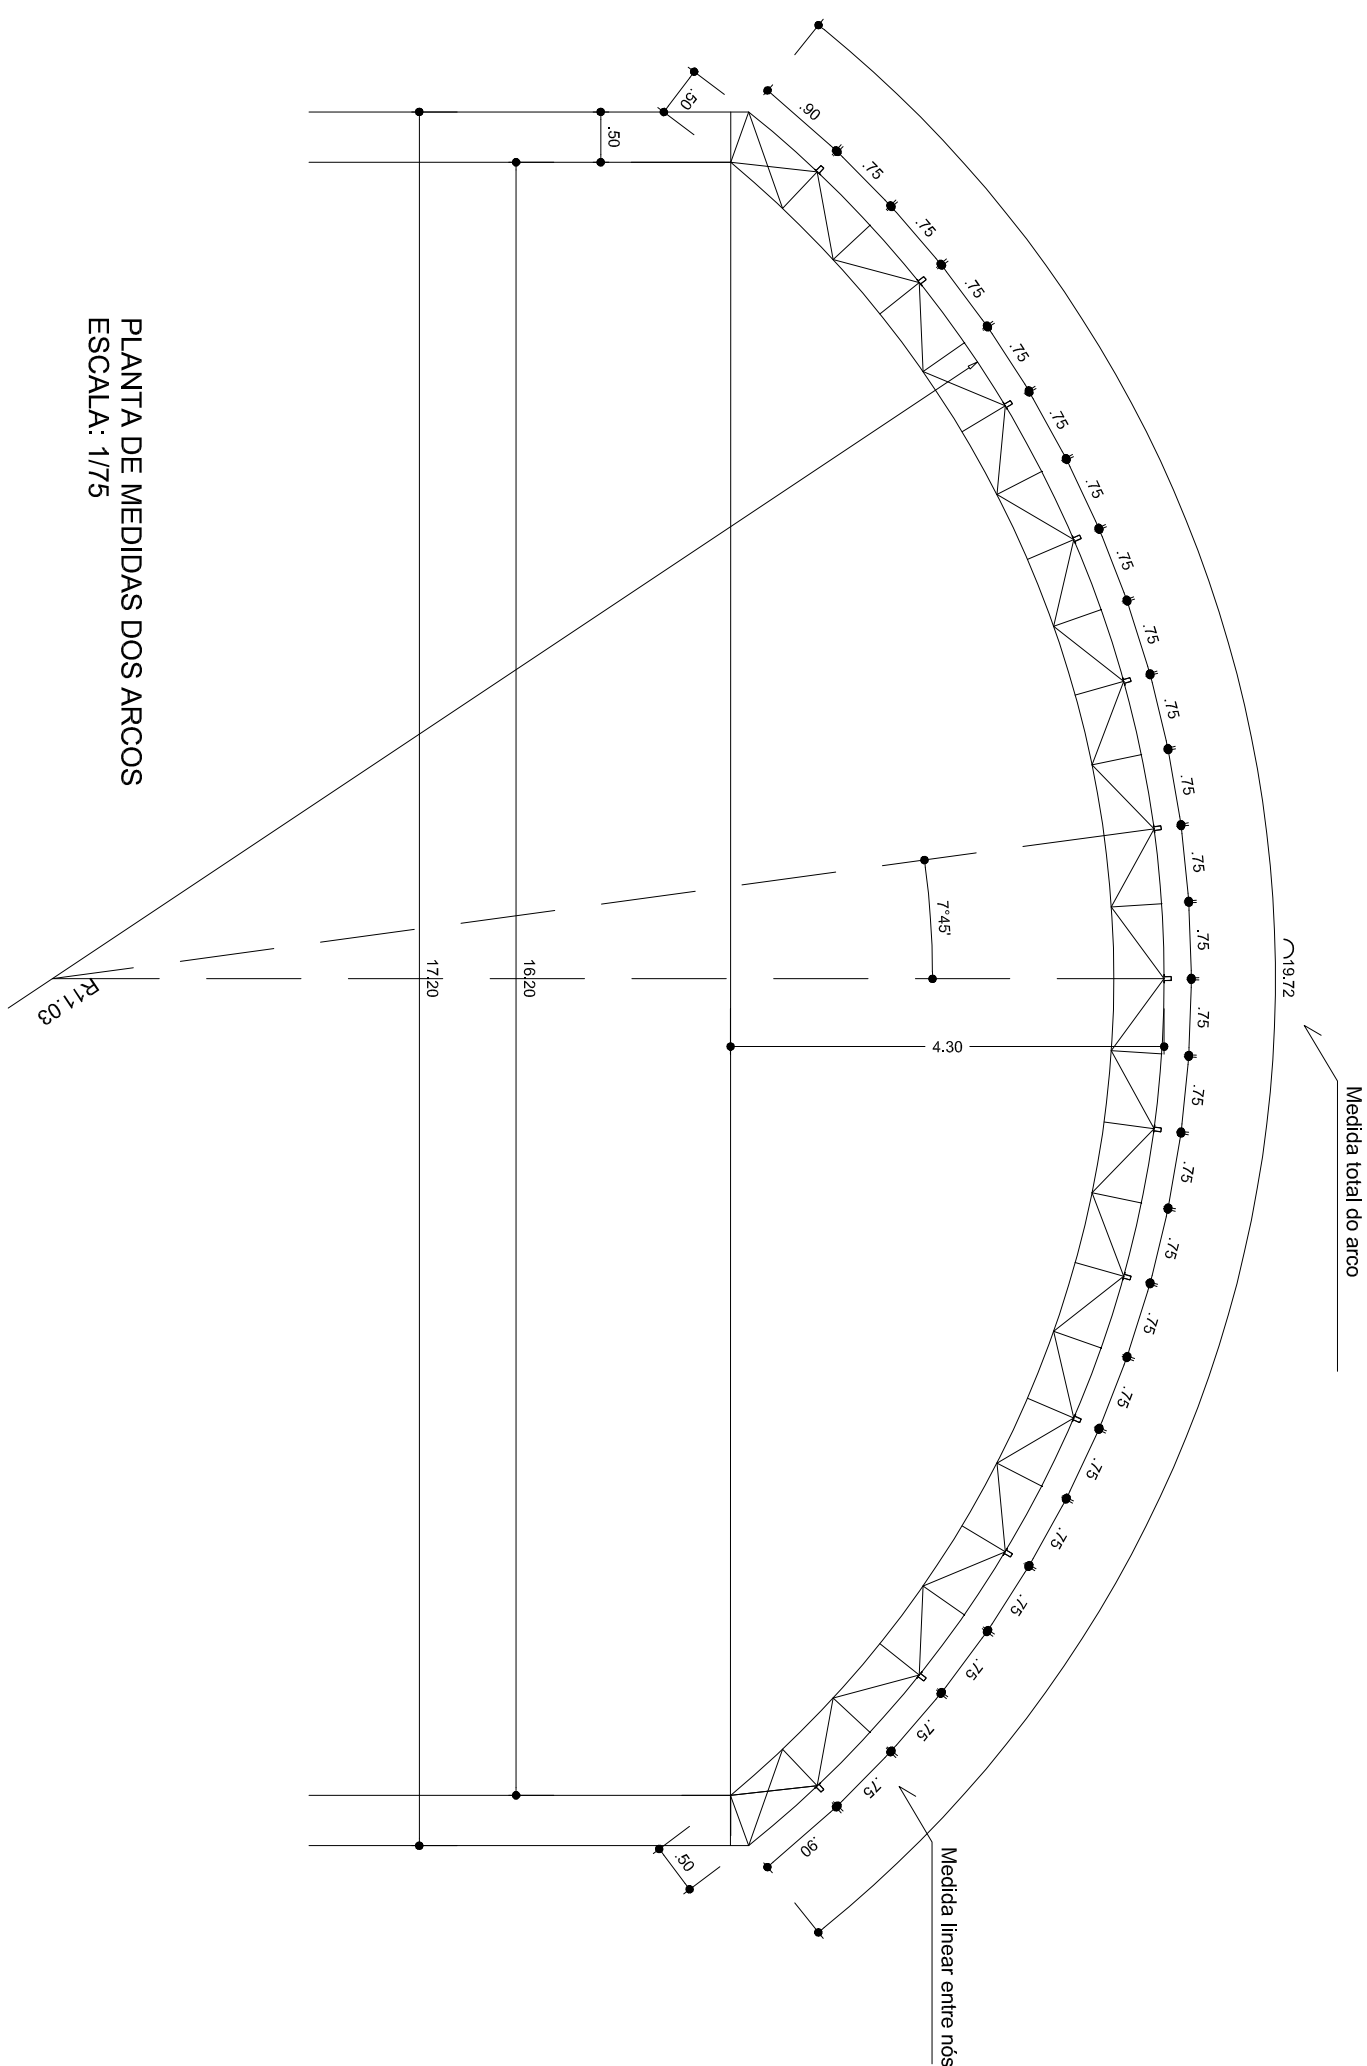


VIGA DE RIGIDEZ (VR) - 10 PEÇAS SEM ESCALA

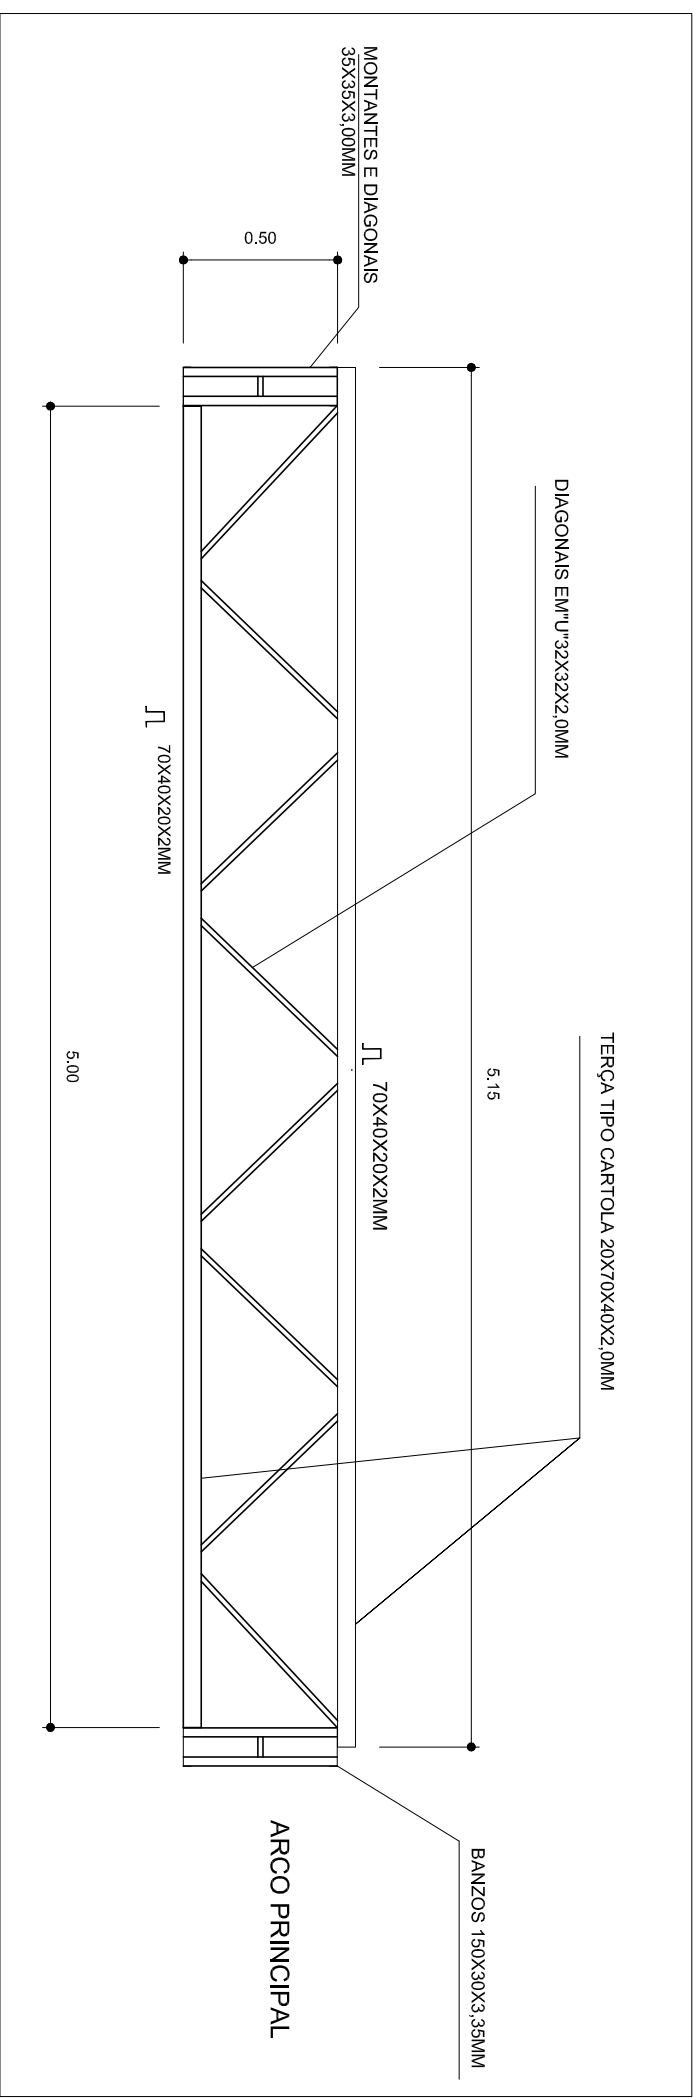

PLANTA DE MEDIDAS DOS ARCOS
ESCALA: 1/75

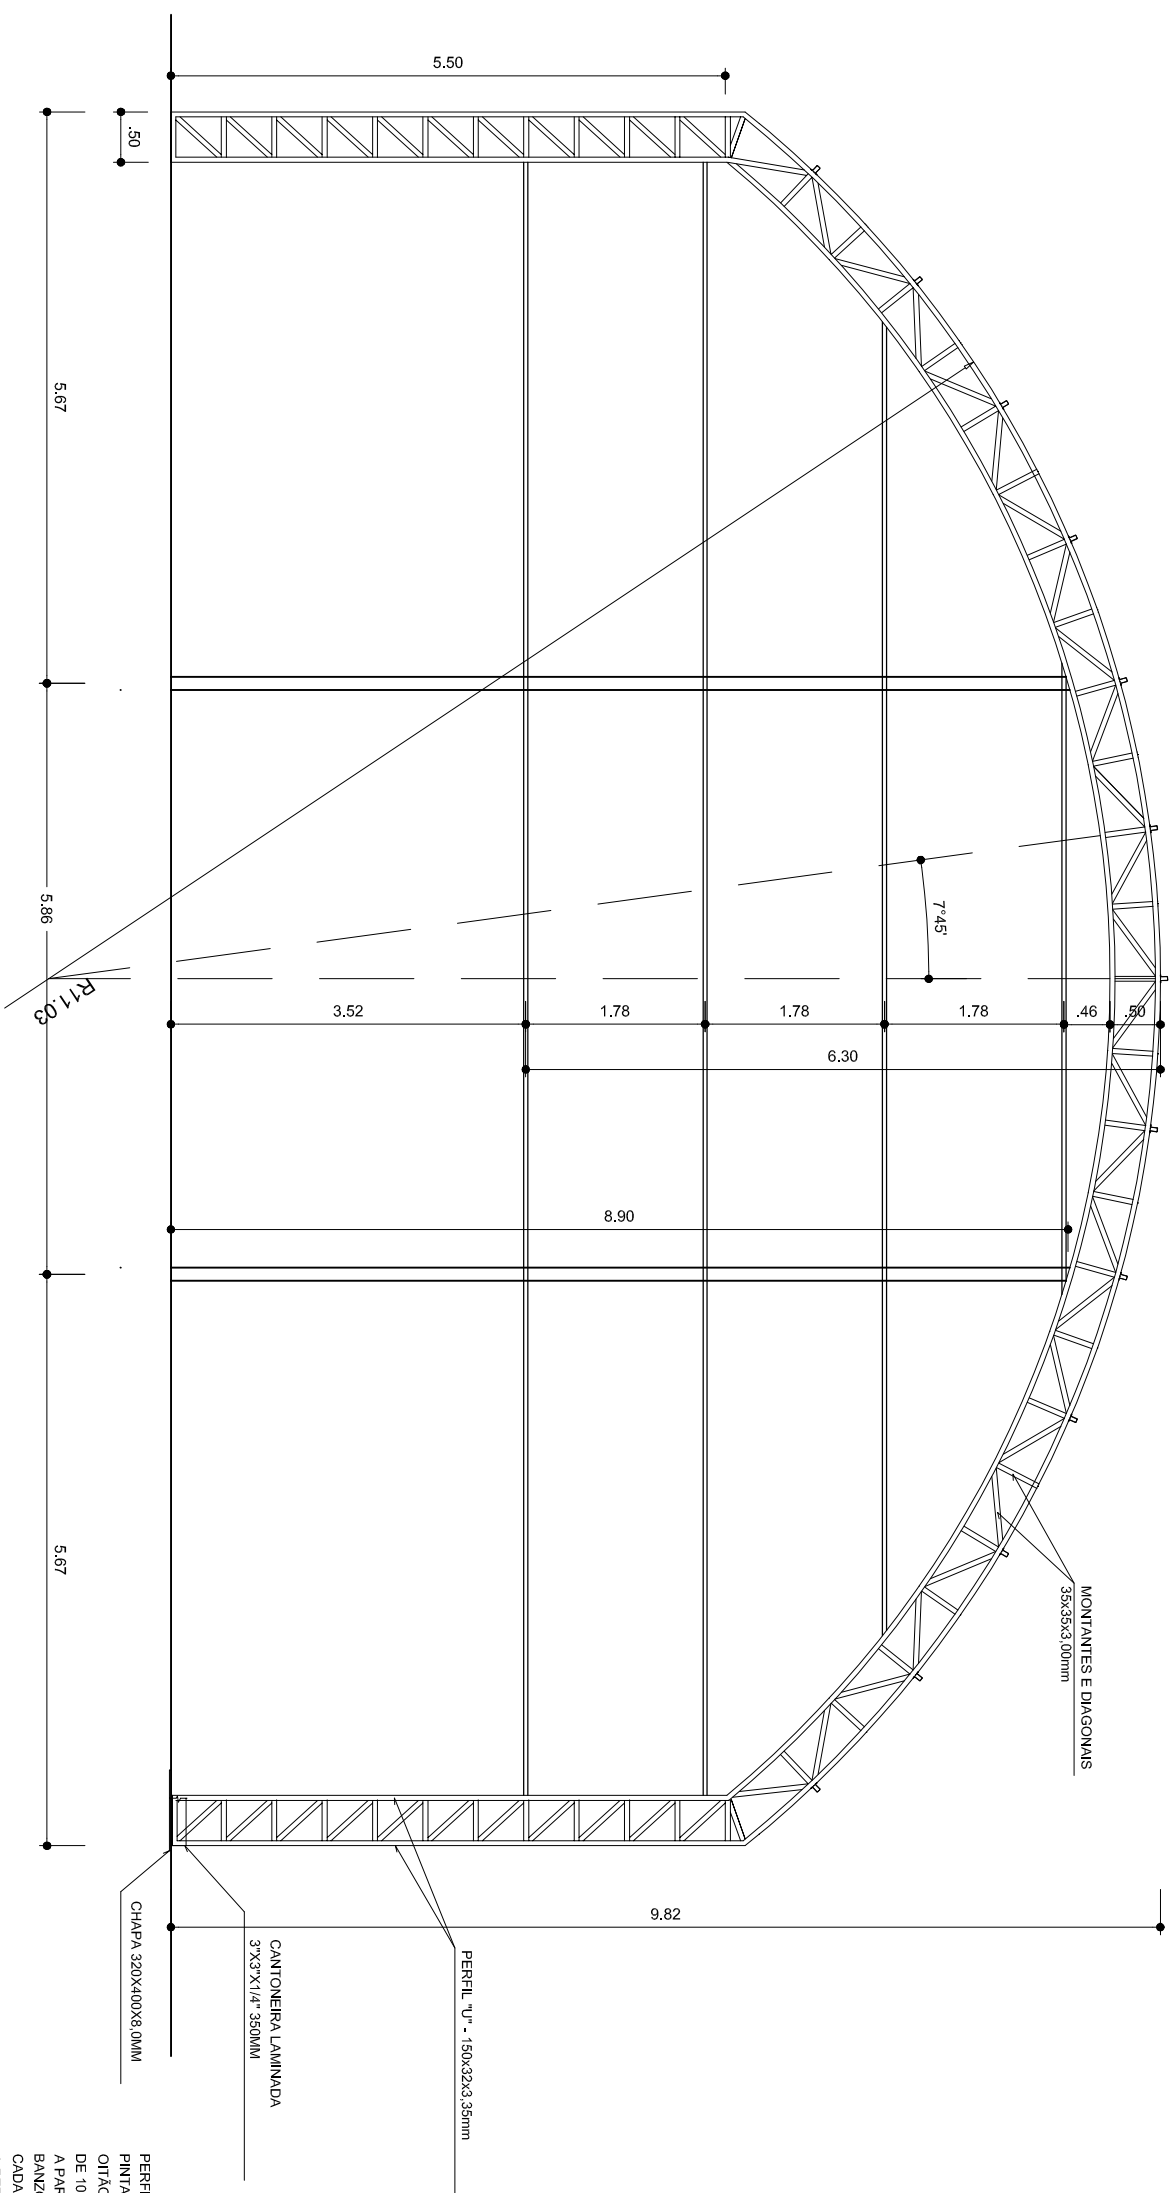

PLANTA DOS ARCOS E PILARES
ESCALA: 1/75

ESCALA DE PIOTRAGIA 1:1	
COD./COR.	PIEA. Exp.
1.	7
2.	7
3.	7
4.	7
5.	7
6.	7
7.	7
8.	7
9.	8
10.	10
20.	20
40.	40
50.	50
250.	250
251.	251
252.	252
253.	253
254.	254

GOVERNO FEDERAL



BRASIL

PAIS RICO E PAIS SEM POBREZA

Ministério
da Educação



FNDE

Fundo Nacional
de Desenvolvimento
da Educação

PROJETO PADRÃO - FNDE

MUNICÍPIO - UF: ARAUCÁRIA-PARANÁ

PROPRIETÁRIO: ESCOLA MUNICIPAL JUSCELINO K. OLIVEIRA

ENDEREÇO: PORTO DAS LARANJEIRAS

PROPRIETÁRIO PREFEITURA MUNICIPAL DE ARAUCÁRIA

RESP. TÉCNICO CREA
RUDYBERT BARROS VON EYE 02674/D-MT

DUFO CREA

RA

OBSERVAÇÕES:

COBERTURA DE QUADRA

PROJETO ESTRUTURAL

COORDENAÇÃO
CGEST - Coordenação
Geral de Infraestrutura
Educcional

COBERTURA DE QUADRA (622,08m²)
EST. METÁLICA - PLANTA DOS ARCOS E PILARES
E DETALHES

EST

FORMATO
A2 (694 X 420)

REVISÃO
R.00
R.00
R.00

ESCALA
1/75
DATA EMISSÃO
JULHO/2011

PRANCHIA

03/04