


Item	Descrição	Unidade	Quantidade
V1	20x20	cm	0
V2	20x20	cm	0
V3	20x20	cm	0
V4	20x20	cm	0


Capacidade em unidades
Unidade
250
25000

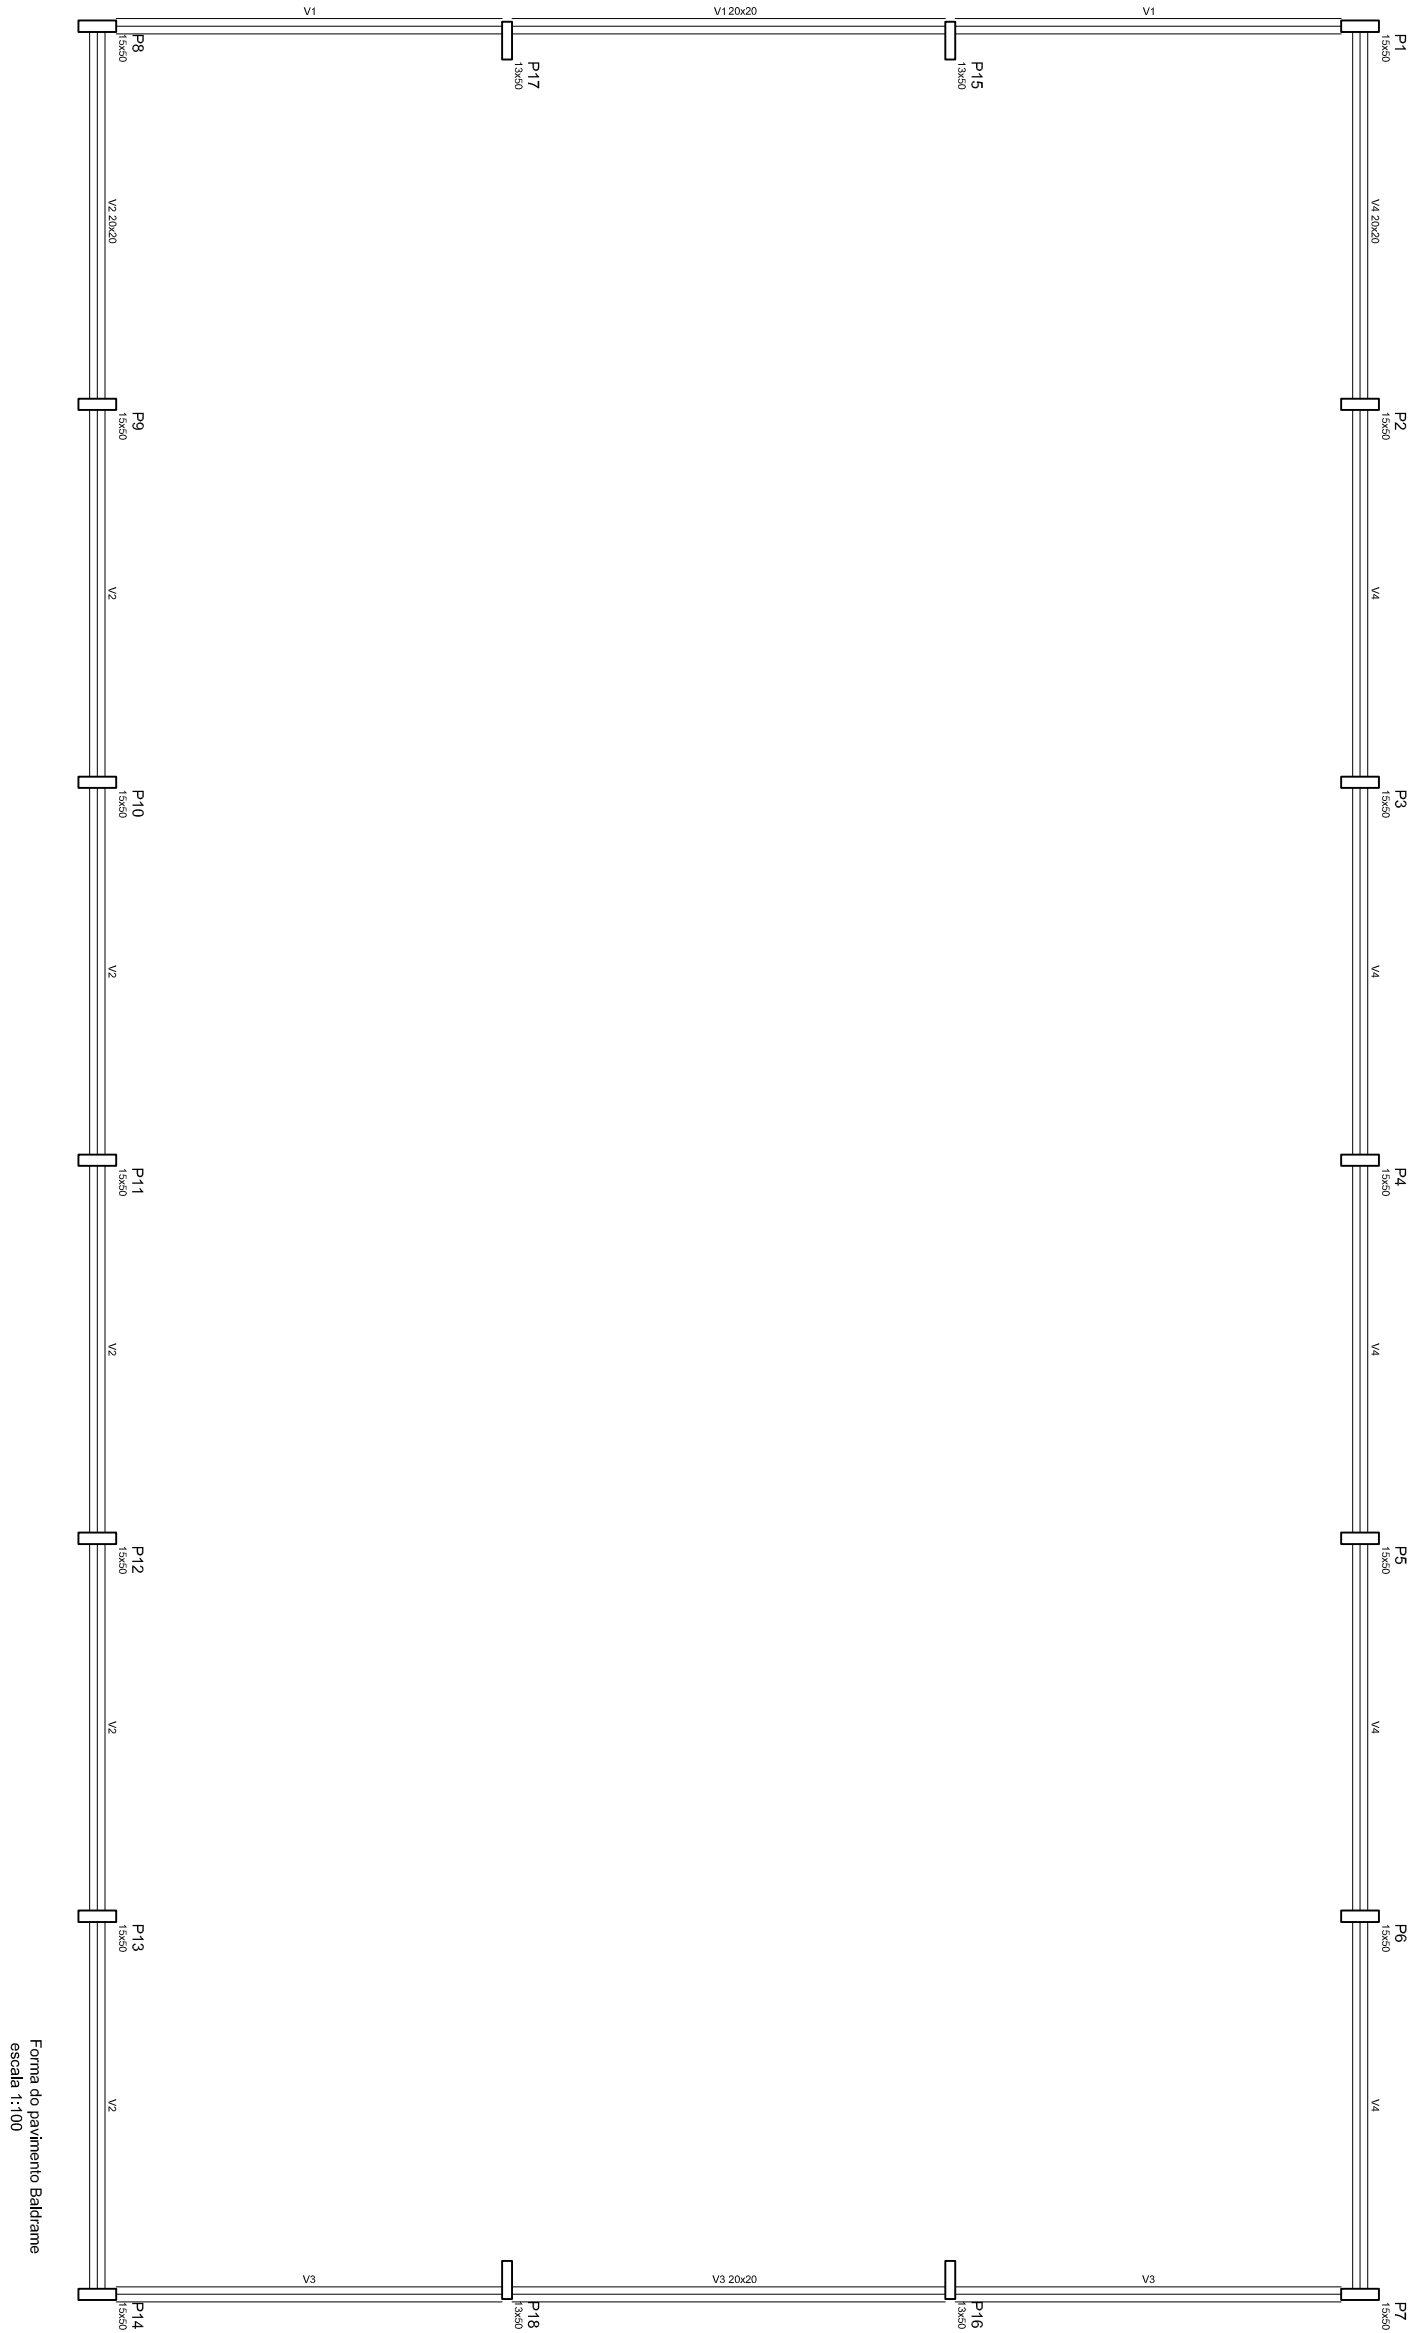

DETALHES DA FUNDAÇÃO: BLOCOS DA FUNDAÇÃO


FUNDAÇÃO PARA OS PILARES DE OITÃO

BLOCOS DE 15 AO 18 (80X80X120) CONFORME A RESISTÊNCIA DO SOLO. PODE HAVER A NECESSIDADE UMA BROCA DE 25CM DE DIÂMETRO, ARMADO COM FERRO ϕ 8,0MM E 4,2MM (ESTRIBO) A CADA 20CM.

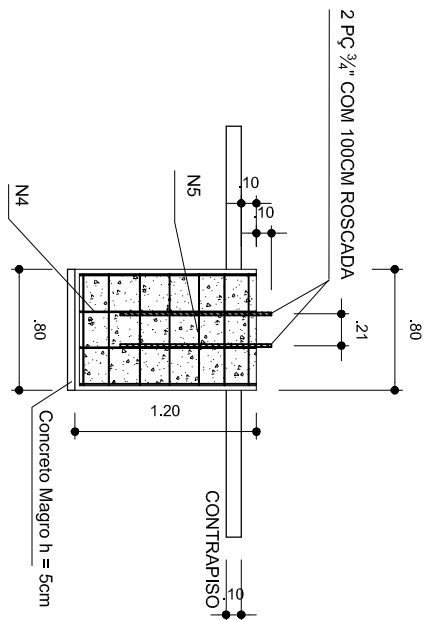

FUNDAÇÃO DOS PILARES DOS ARCOS

BLOCOS 1 AO 14 (80X80 - 130X30-120) CONFORME A RESISTÊNCIA DO SOLO. PODE HAVER A NECESSIDADE DE DUAS BROCAS DE 25CM DE DIÂMETRO, ARMADO COM FERRO ϕ 8,0MM E 4,2MM (ESTRIBO) COM 20CM.

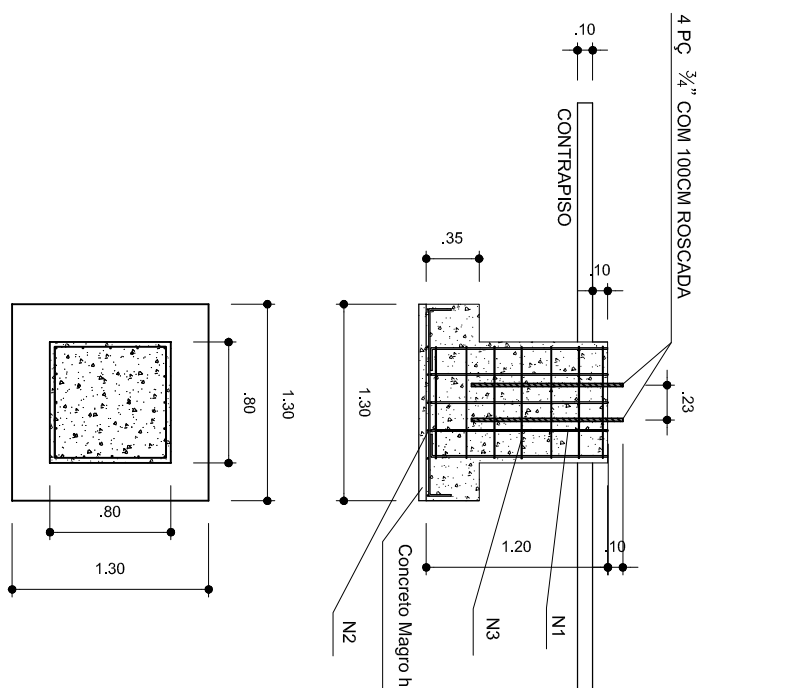

OBSERVAÇÕES


- 1- CURAR O CONCRETO COM ÁGUA EM PELO MENOS 7 DIAS CONSECUTIVOS.
- 2- COMPACTAR O FUNDO DA VALA
- 3- O REATERRO DA VALA SERÁ EM SOLO-CIMENTO

DETALHES DA FUNDAÇÃO:

PLANTA DOS BLOCOS E EIXOS DE BALDRAME


1) BROCAS - 0,15x0,15x2,00m

SEM ESCALA

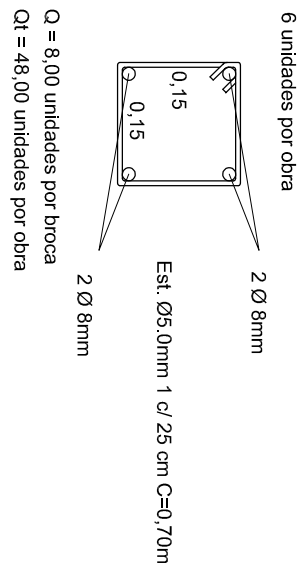

2) BALDRAME SEM ESCALA


BALDRAME - 2 X 24 METROS LINEARES

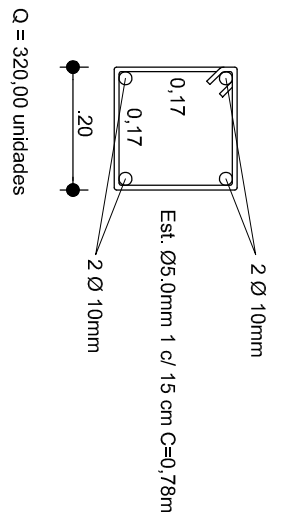

3) FUNDAÇÃO:


FUNDAÇÃO PARA OS PILARES DE OITÃO

BLOCOS DE 15 AO 18 (80X80X120)

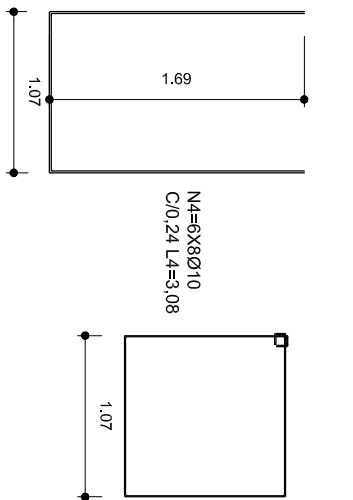

FUNDAÇÃO DOS PILARES DOS ARCOS

BLOCOS 1 AO 14 (80X80 - 130X30-120)

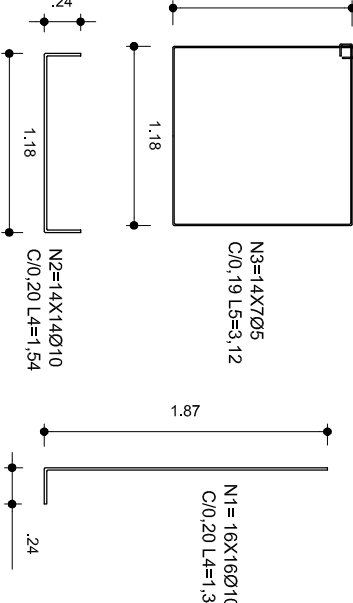

PROJETO PADRÃO - FNDE

MUNICÍPIO - UF: ARAUCÁRIA-PARANÁ

PROPRIETÁRIO: ESCOLA MUNICIPAL PROFESSORA TEREZINHA M. THEOBALD

ENDEREÇO: SANTA REGINA

PROPRIETÁRIO PREFEITURA MUNICIPAL DE ARAUCÁRIA

RESP. TÉCNICO RUDYBERT BARROS VON EYE

DLFO

CREA

RA

OBSERVAÇÕES:

COBERTURA DE QUADRA

PROJETO ESTRUTURAL

COORDENAÇÃO CGEST - Coordenação Geral de Infraestrutura Educacional

COBERTURA DE QUADRA (622,08m²)

FUNDAÇÃO DETALHES

EST

REVISÃO	ESCALA	INDICADA	FRANCHA
R.00	R.00	JULHO/2011	02/04