

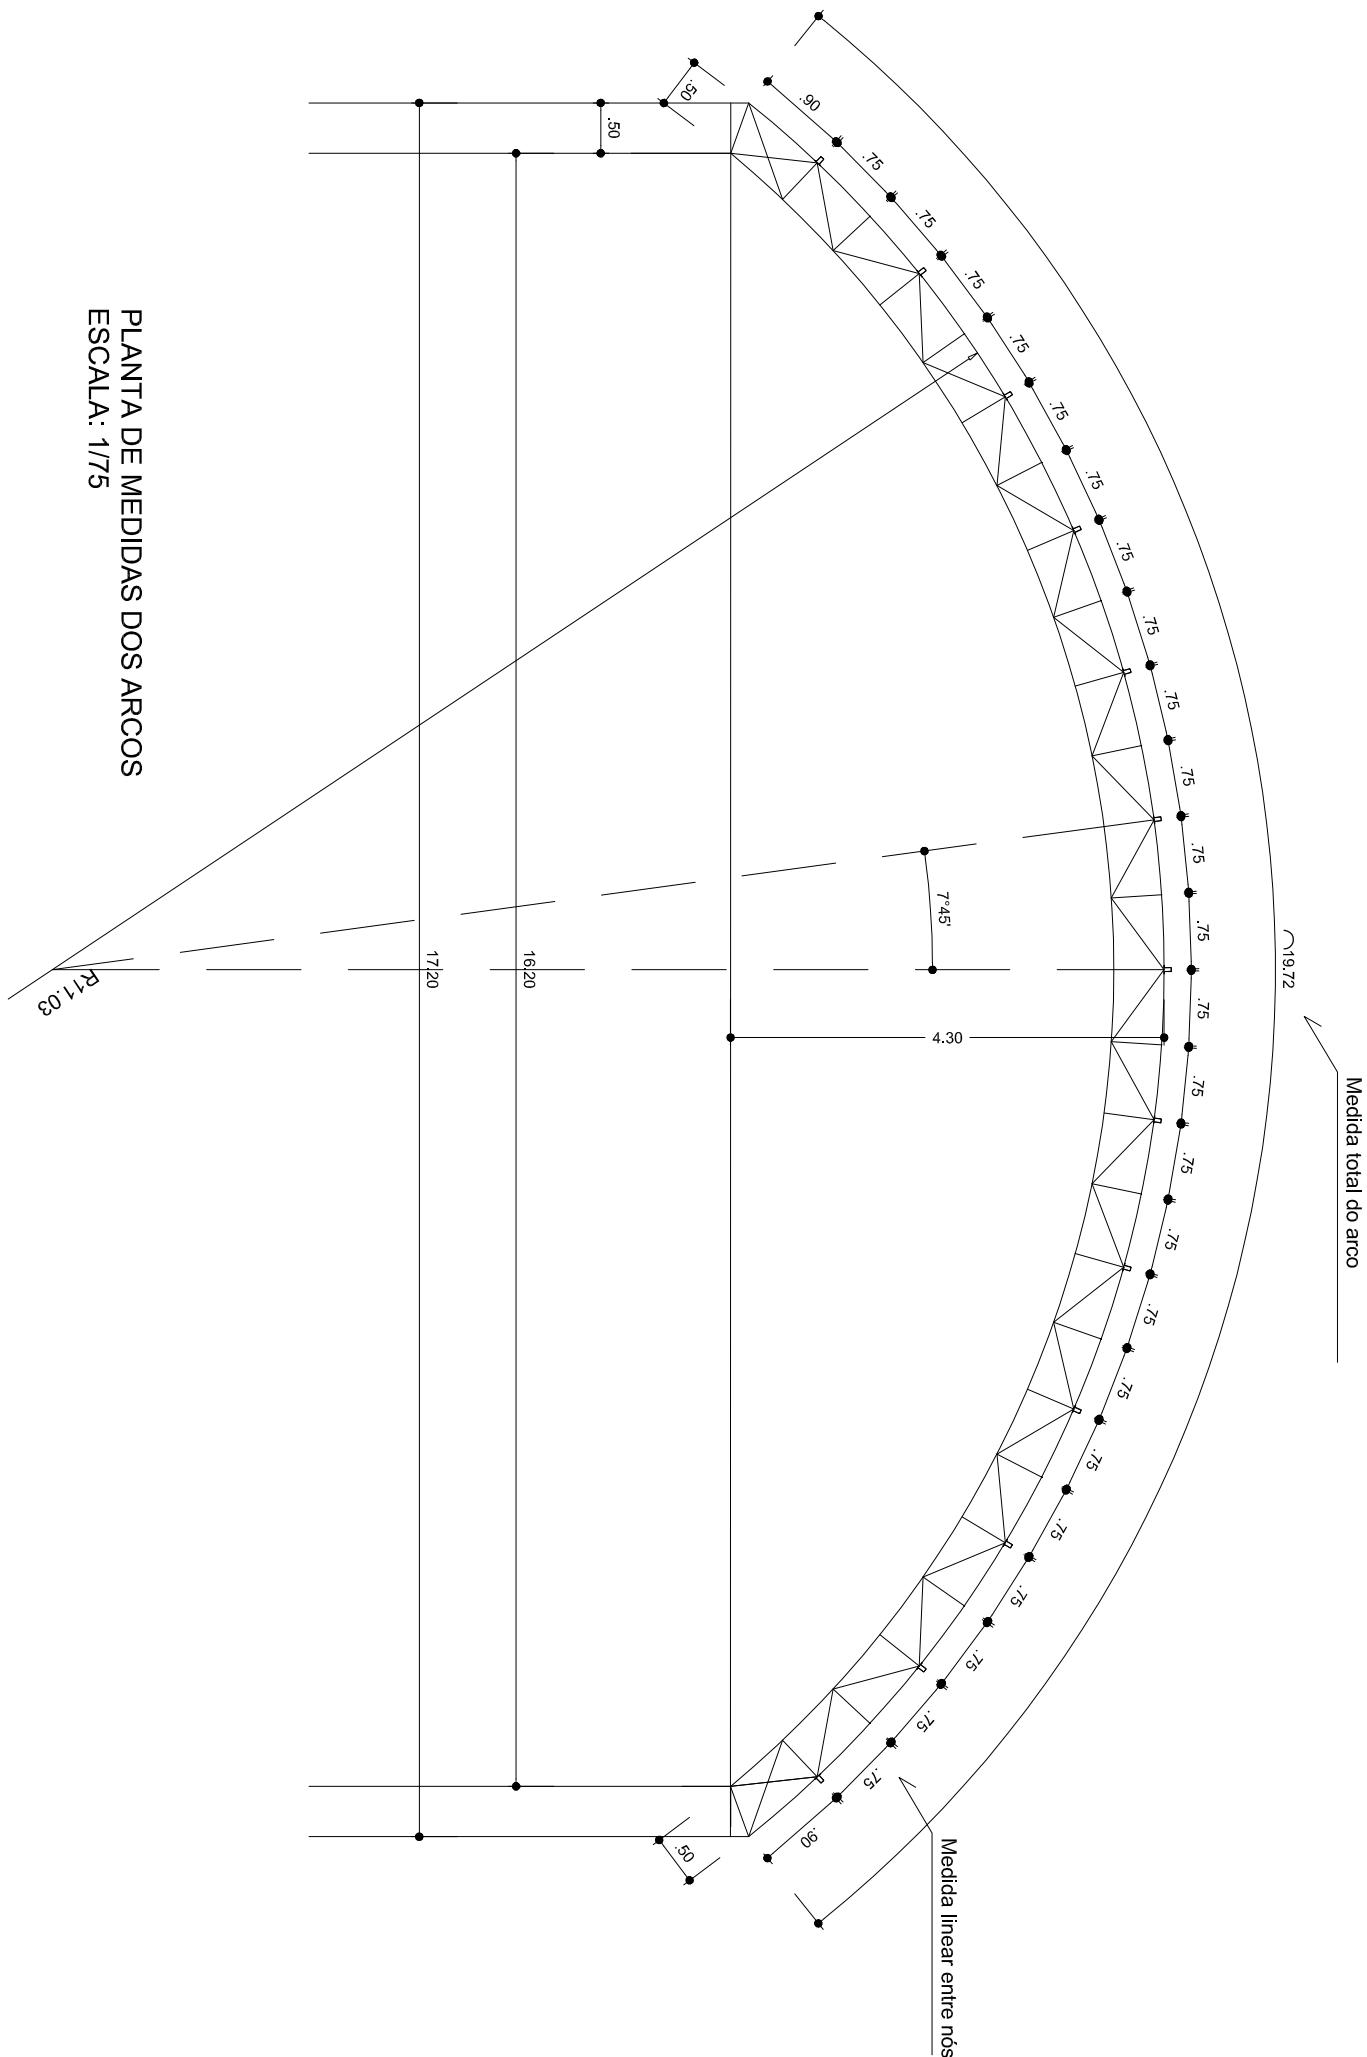



VIGA DE RIGIDEZ (VR) - 10 PEÇAS SEM ESCALA

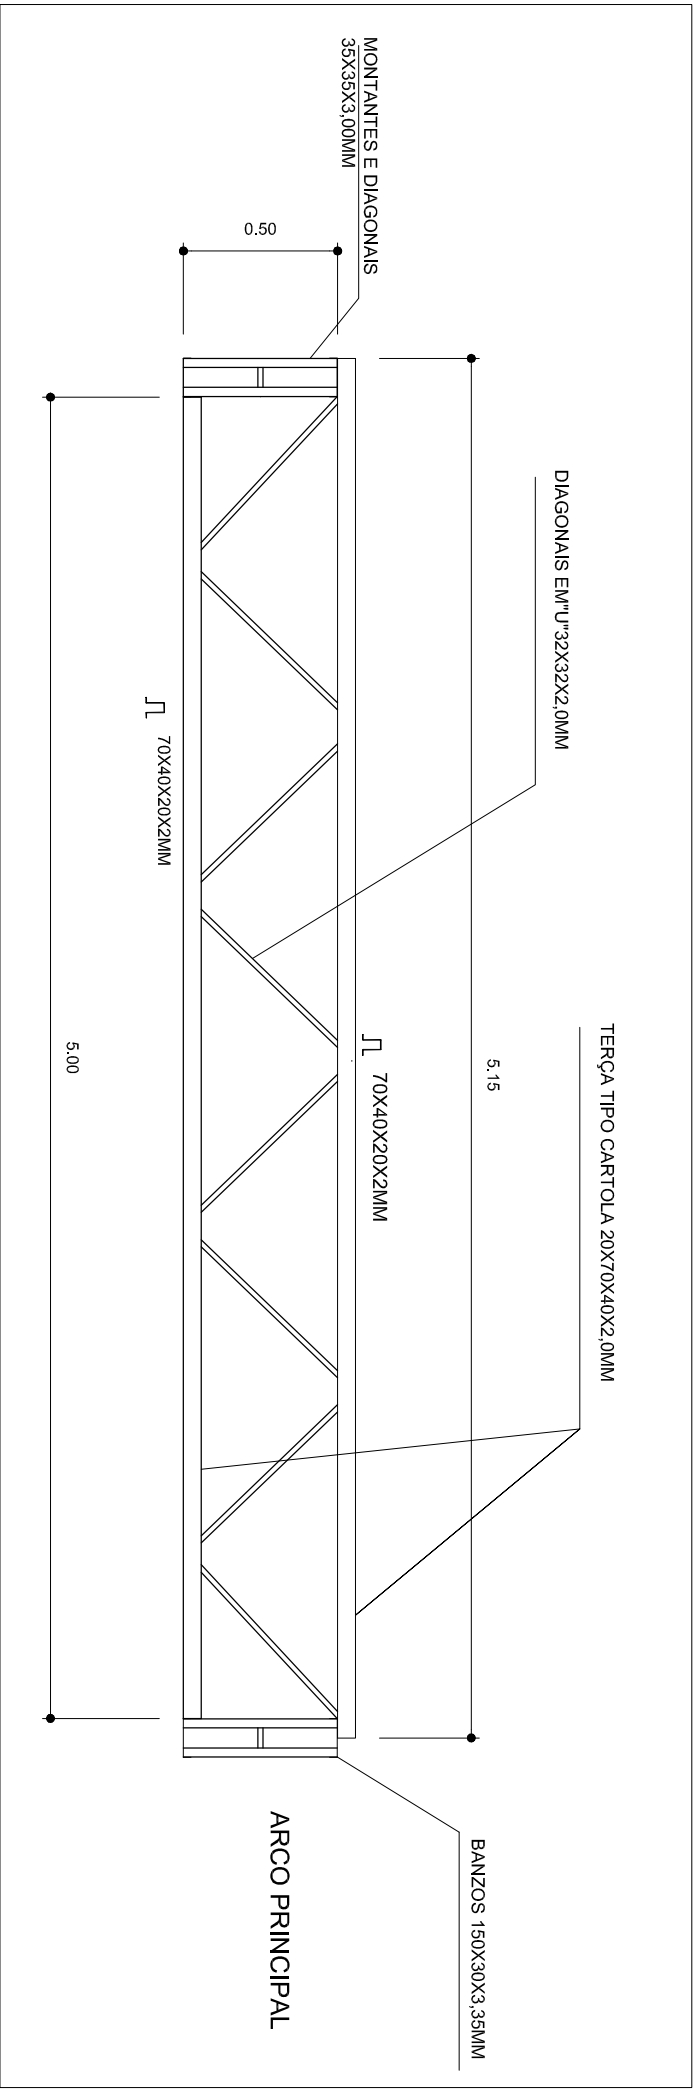

PLANTA DE MEDIDAS DOS ARCOS
ESCALA: 1/75

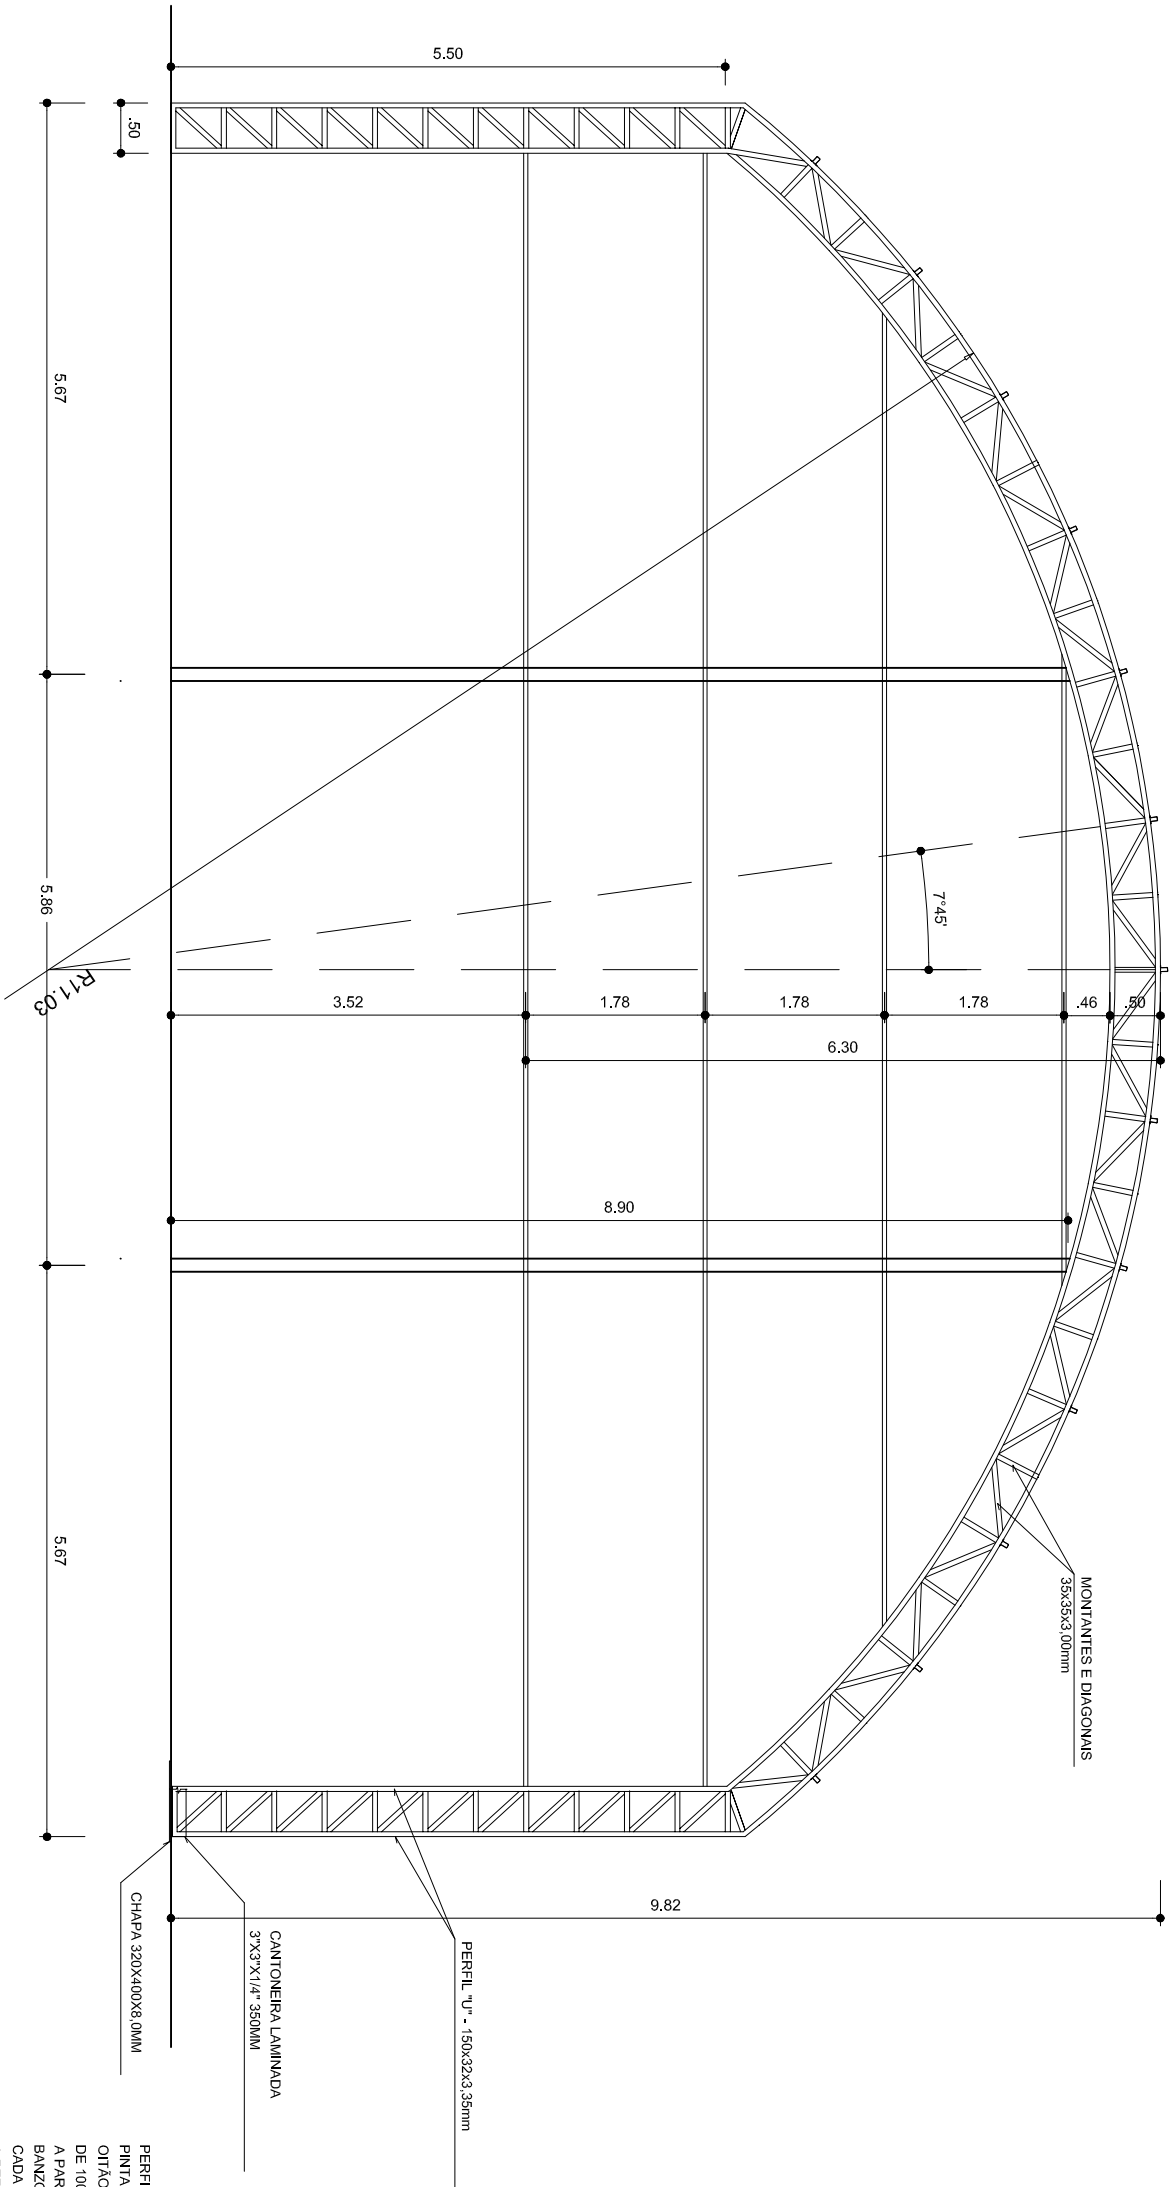

PLANTA DOS ARCOS E PILARES
ESCALA: 1/75

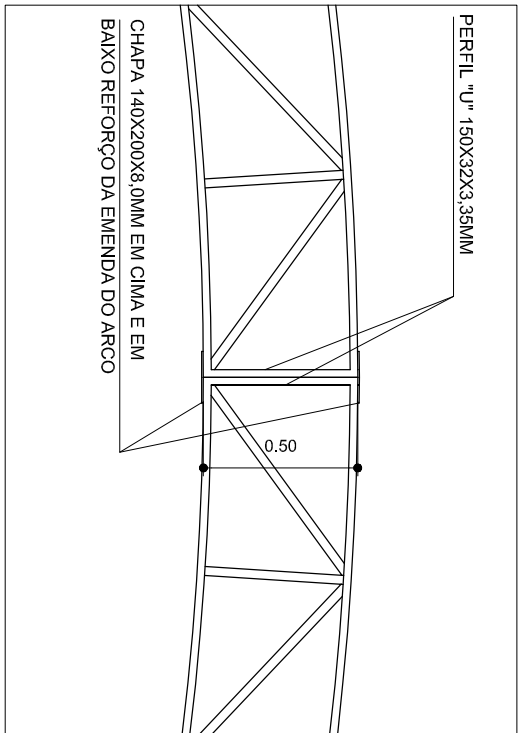

EMENDA CENTRAL DO ARCO
SEM ESCALA

GOVERNO FEDERAL Ministério da Educação Fundo Nacional de Desenvolvimento da Educação			
PROJETO PADRÃO - FNDE			
MUNICÍPIO - UF: ARAUCÁRIA-PARANÁ			
PROPRIETÁRIO: ESCOLA MUNICIPAL PROFESSORA TEREZINHA M. THEOBALD			
ENDEREÇO: SANTA REGINA			
PROPRIETÁRIO PREFEITURA MUNICIPAL DE ARAUCÁRIA			
RESP. TÉCNICO RUDYBERT BARROS VON EYE		CREA 02674/D-MT	
DLFO		CREA	
OBSERVAÇÕES:		RA	
COBERTURA DE QUADRA			
PROJETO ESTRUTURAL			
COORDENAÇÃO CGEST - Coordenação Geral de Infraestrutura Educacional		COBERTURA DE QUADRA (622,08m²) EST. METÁLICA - PLANTA DOS ARCOS E PILARES E DETALHES	
REVISÃO R.00 R.00		ESCALA 1/75 DATA EMISSÃO JULHO/2011	
FRANCHA 03/04			