DETALHE DA FIXAÇÃO DO CONTAVENTAMENTO
SEM ESCALA

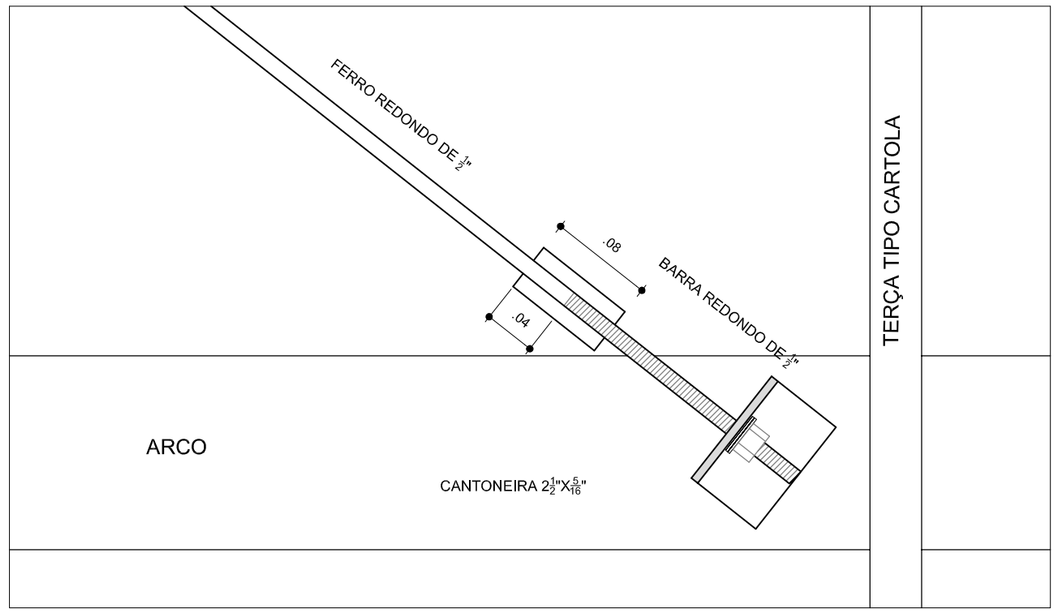

DETALHE DA MÃO FRANCESA.
SEM ESCALA

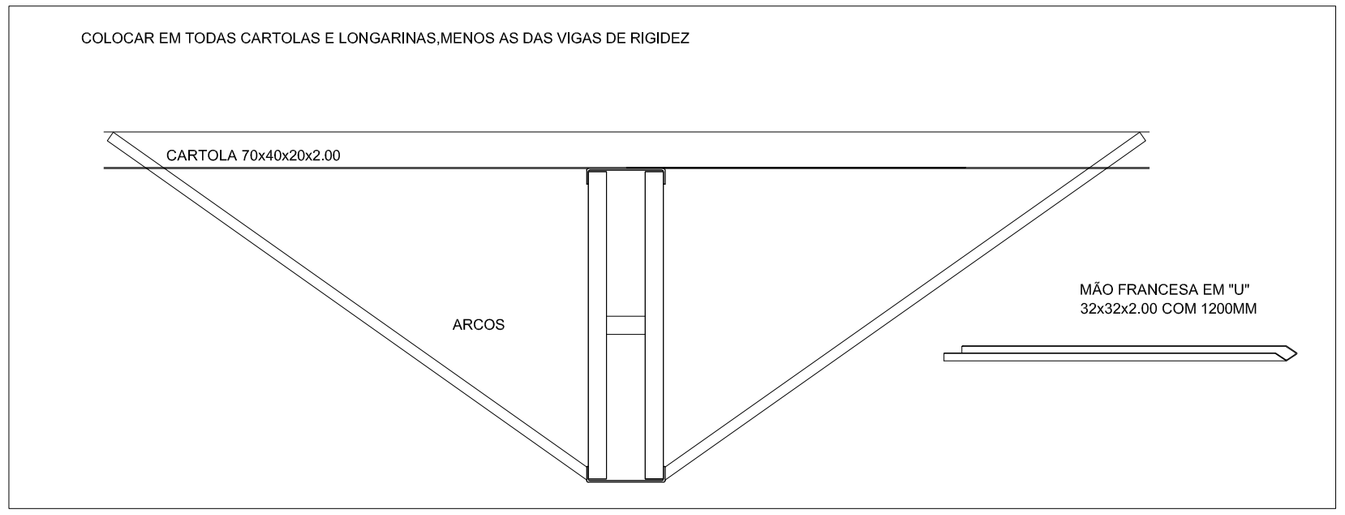

DETALHES DAS CHAPAS
ESCALA: 1/10

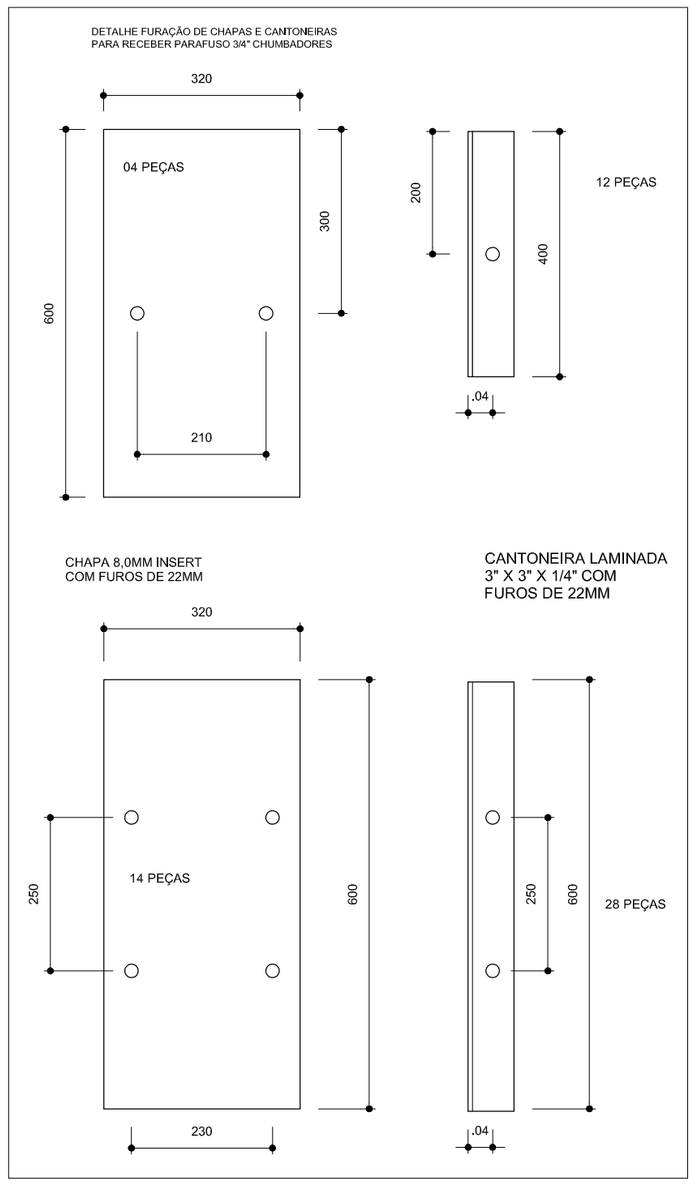

PLANTA DOS PILARES LATERAIS
ESCALA 1:50

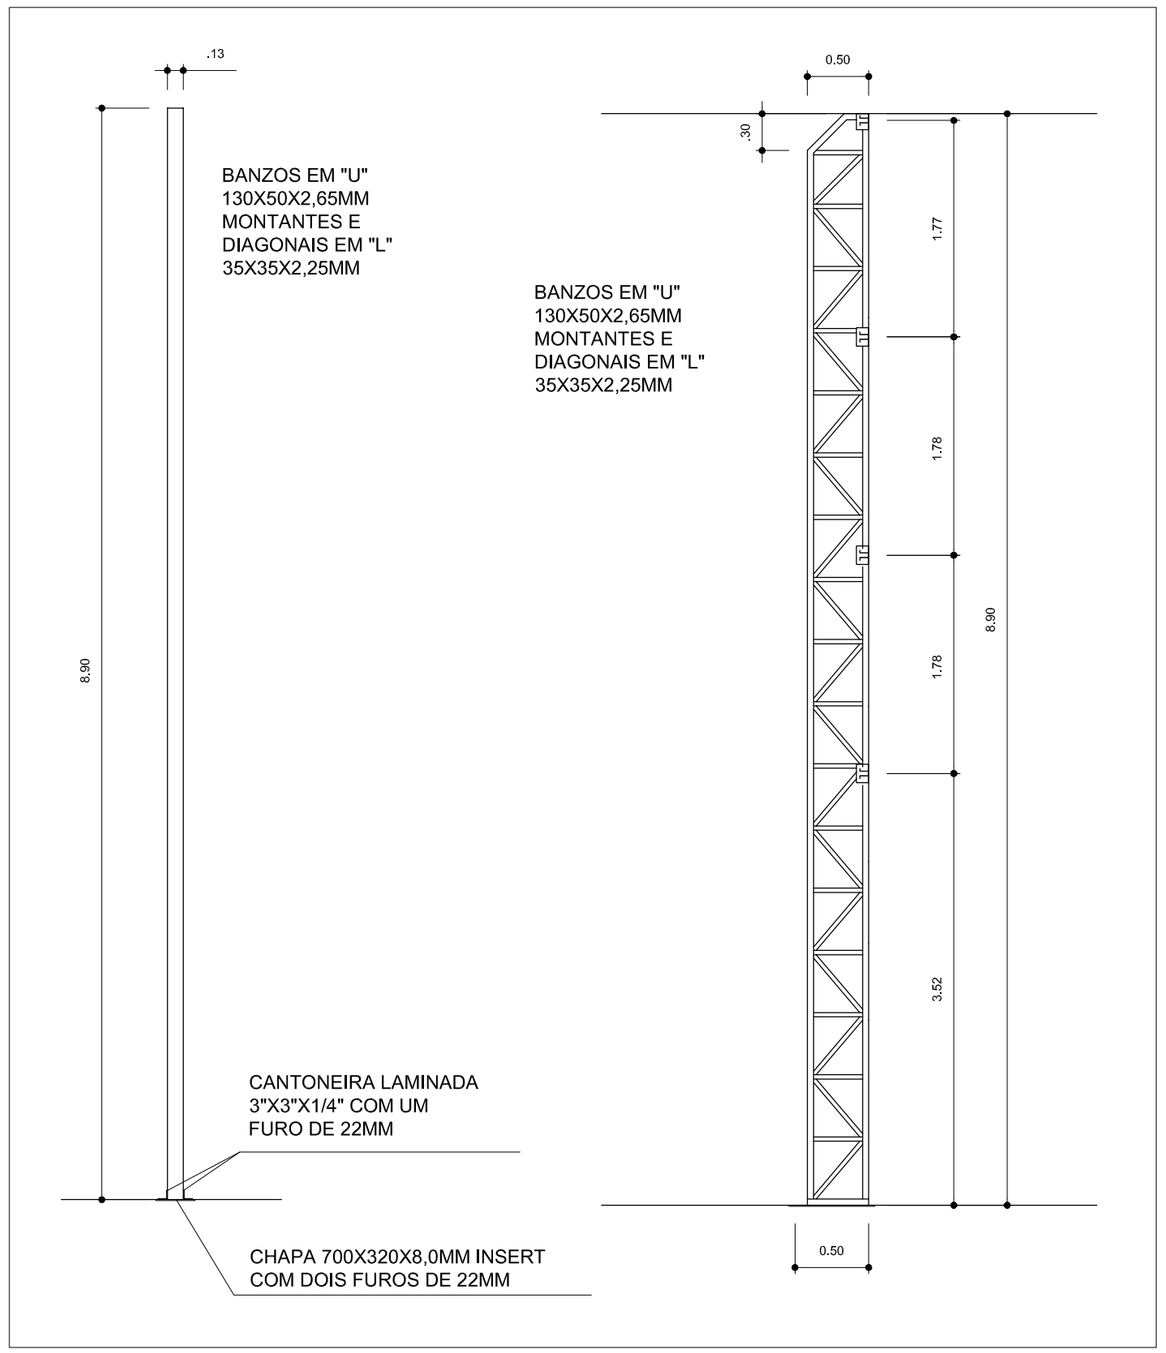

ESCALA DE PLOTAGEM 1:1

COD./COR	PENA	Esp.
1.	7	0.10
2.	7	0.20
3.	7	0.30
4.	7	0.40
5.	7	0.50
6.	7	0.60
7.	7	0.80
8.	8	0.10
9.	9	0.10
10.	10	0.10
20.	20	0.10
40.	40	0.10
50.	50	0.10
250.	250	0.15
251.	251	0.15
252.	252	0.15
253.	253	0.15
254.	254	0.15

GOVERNO FEDERAL
BRASIL
PAÍS RICO É PAÍS SEM POBREZA
Ministério da Educação
FNDE Fundo Nacional de Desenvolvimento da Educação

PROJETO PADRÃO - FNDE

MUNICÍPIO - UF: ARAUCÁRIA-PARANÁ

PROPRIETÁRIO: ESCOLA MUNICIPAL PROFESSORA TEREZINHA M. THEOBALD

ENDEREÇO: SANTA REGINA

PROPRIETÁRIO PREFEITURA MUNICIPAL DE ARAUCÁRIA

RESP. TÉCNICO
RUDYBERT BARROS VON EYE

CREA
02674/D-MT

DLFO

CREA

RA

OBSERVAÇÕES:

COBERTURA DE QUADRA

PROJETO ESTRUTURAL

COORDENAÇÃO
CGEST - Coordenação Geral de Infraestrutura Educacional

COBERTURA DE QUADRA (622,08m²)
ESTRUTURA METÁLICA
DETALHES

EST

REVISÃO
R.00
R.00
R.00

ESCALA
INDICADA

DATA EMISSÃO
JULHO/2011

FORMATO
A2 (594 X 420)

PRANCHA
04/04