
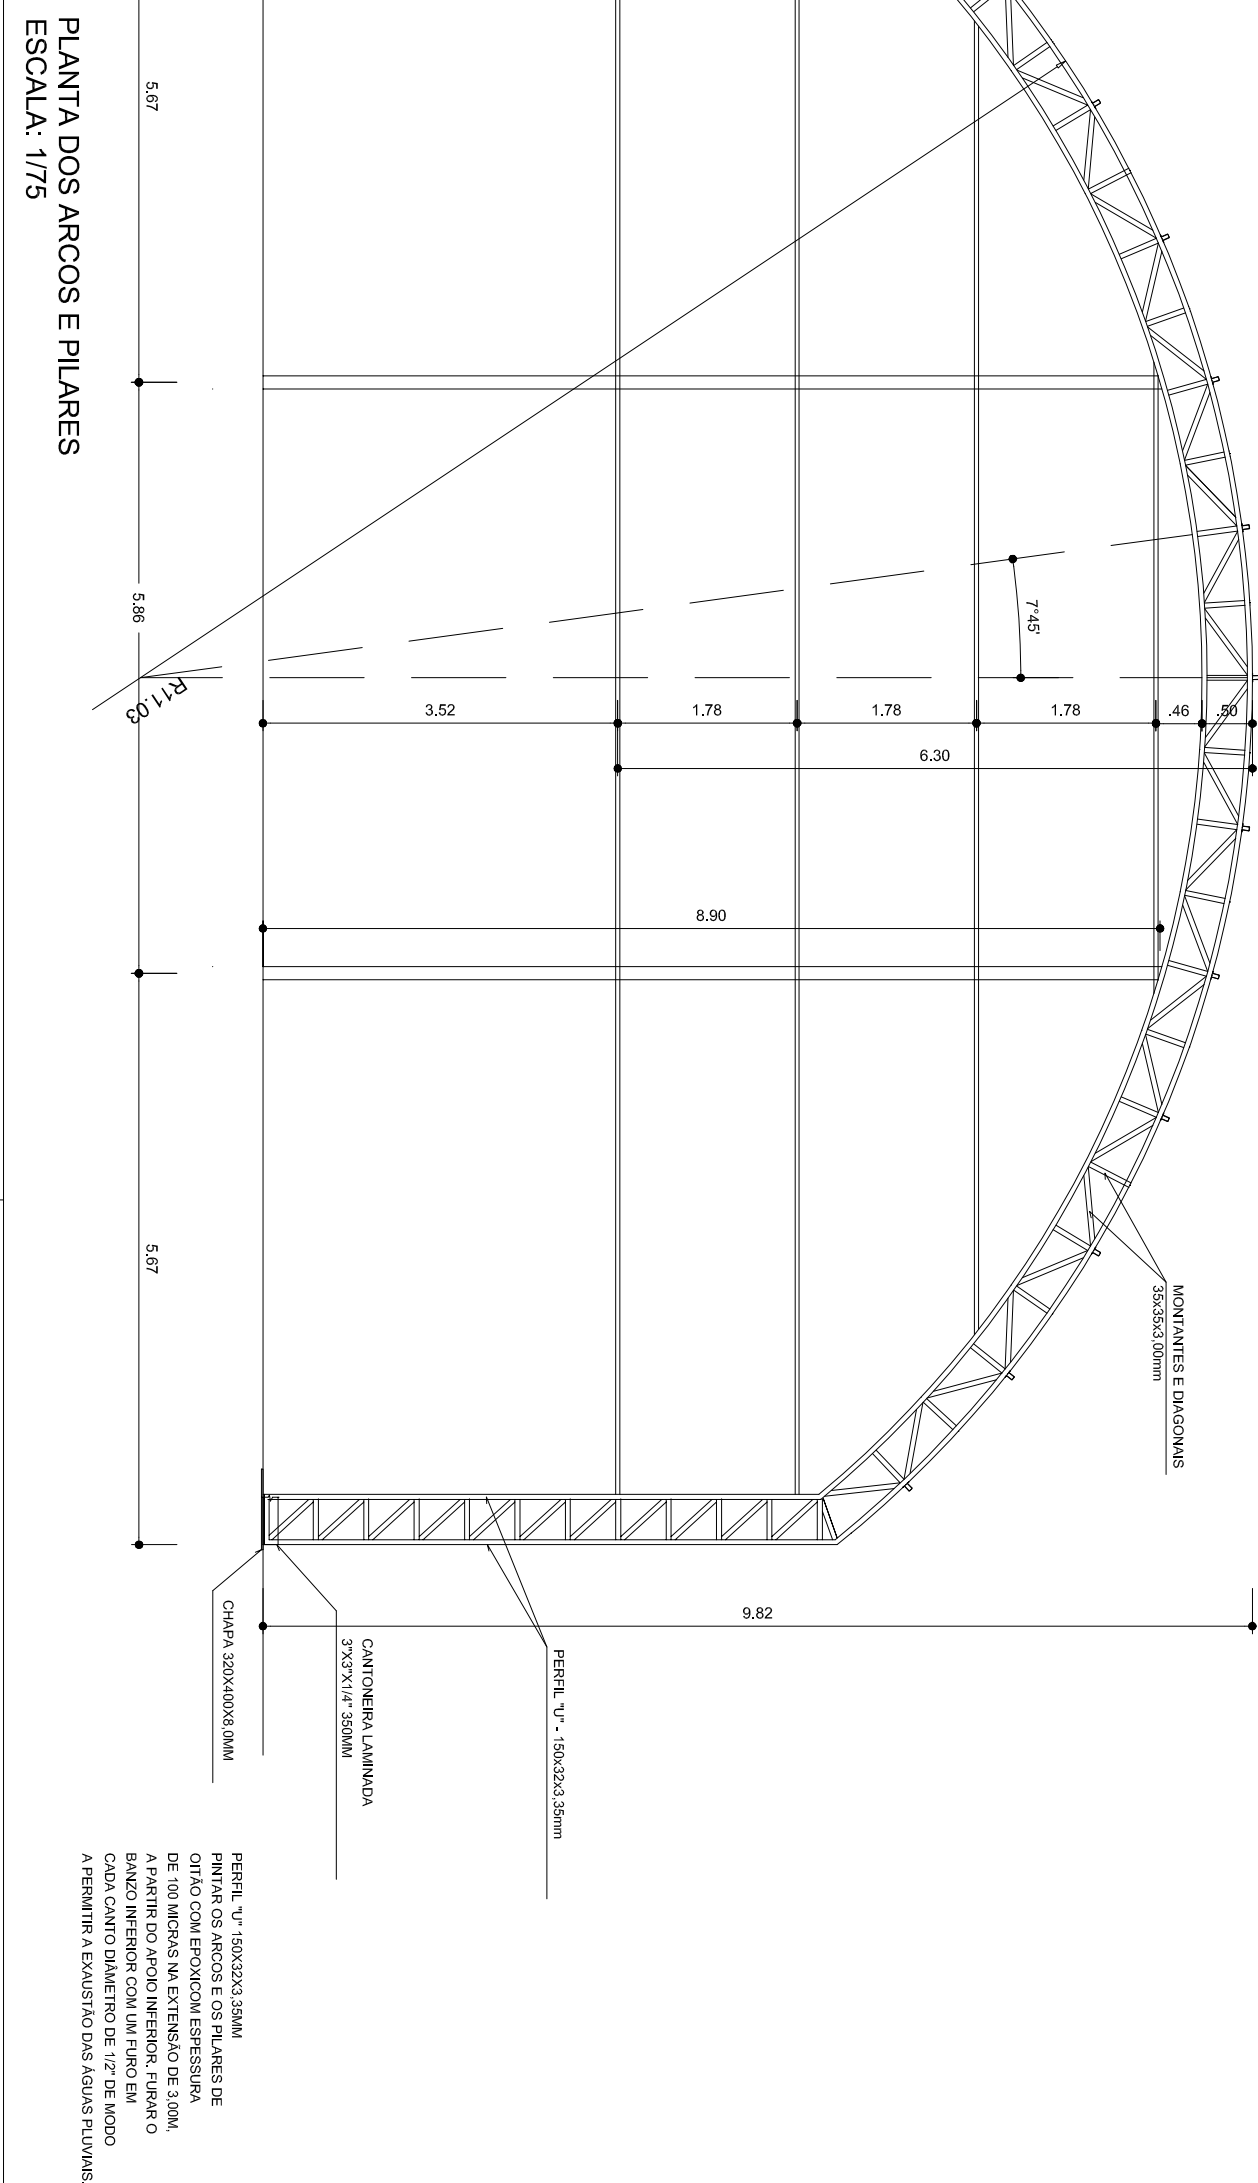
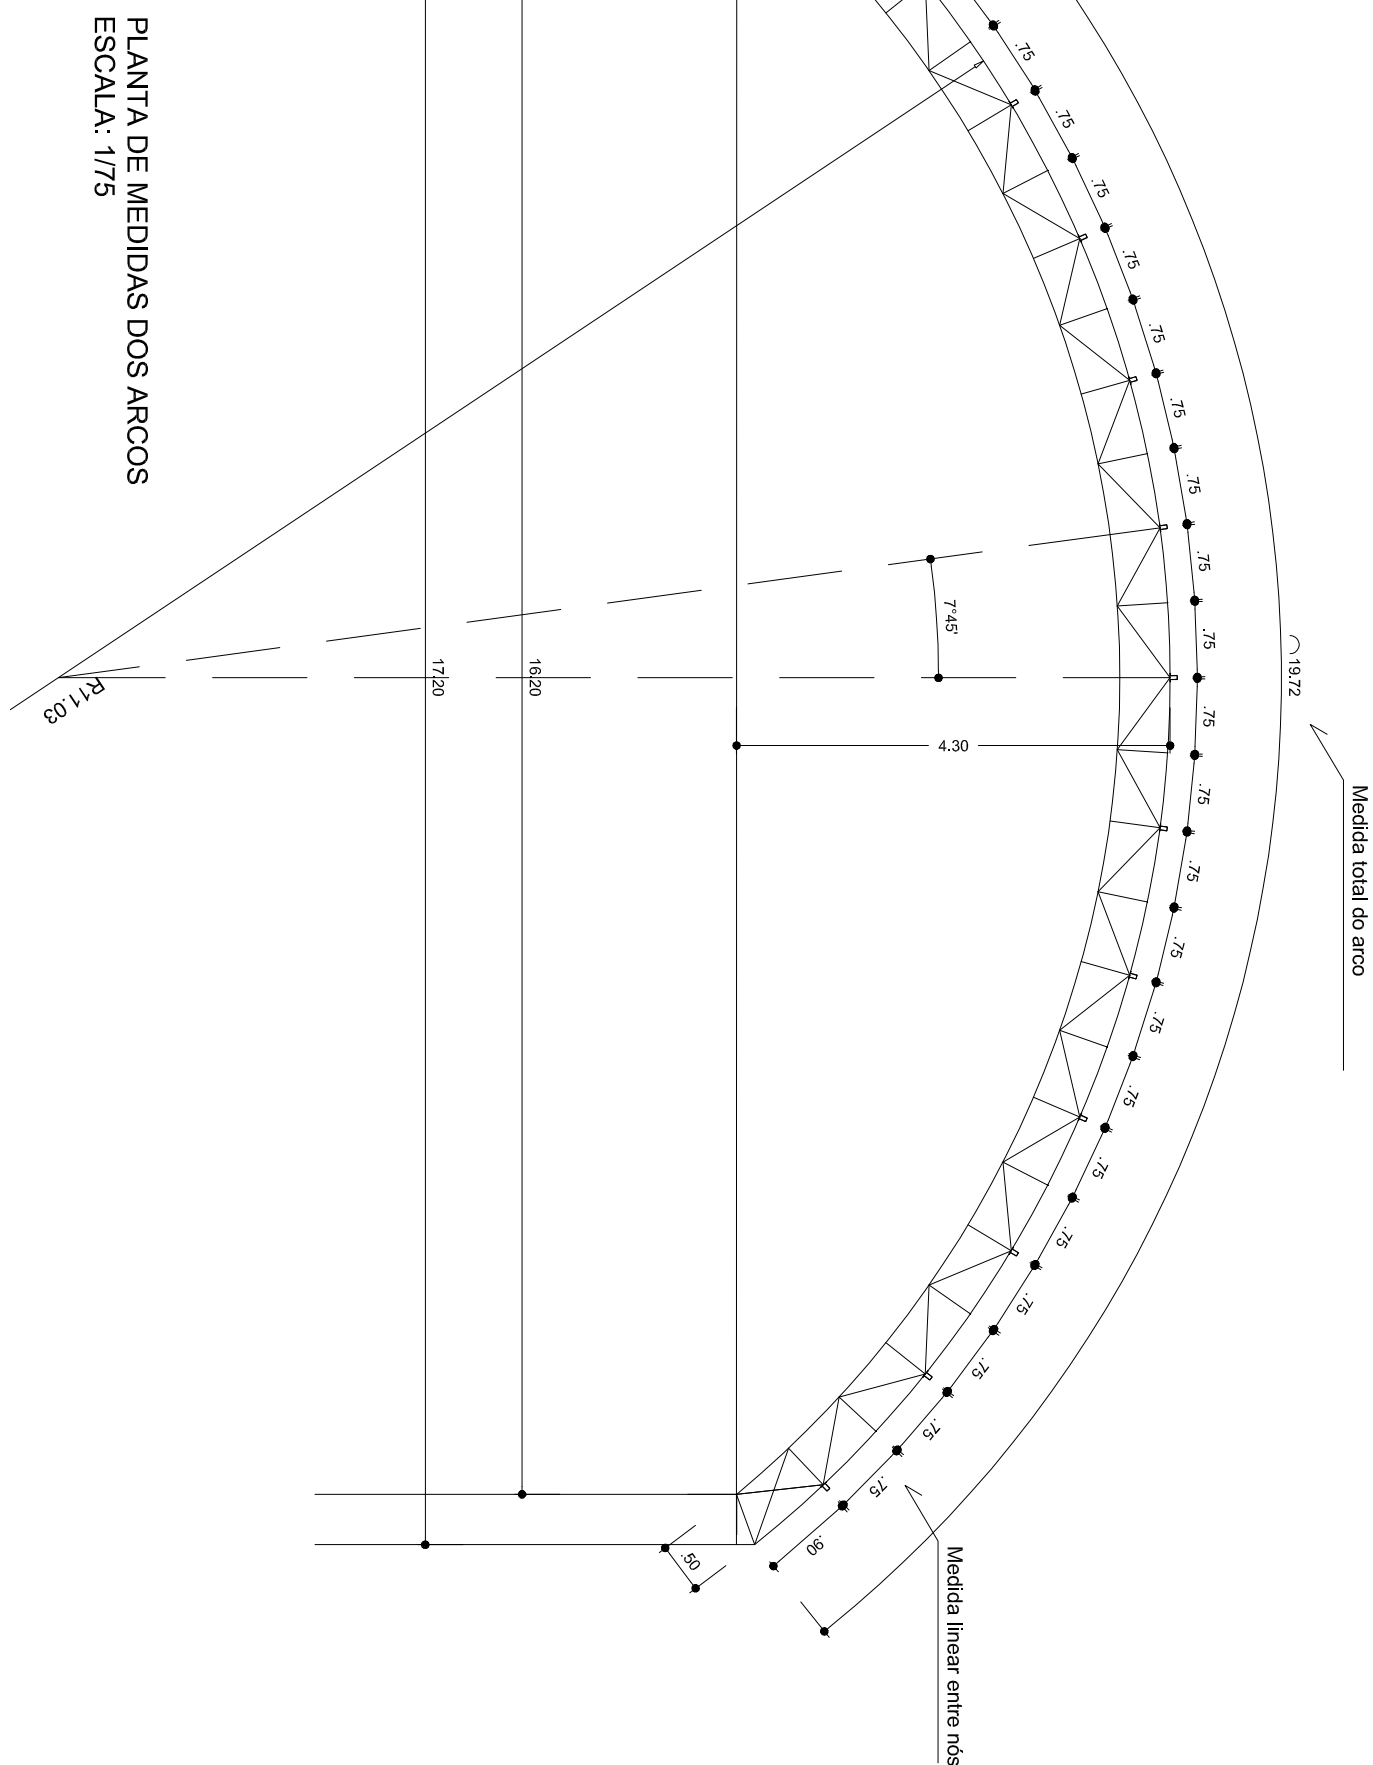


VIGA DE RIGIDEZ (VR) - 10 PEÇAS SEM ESCALA

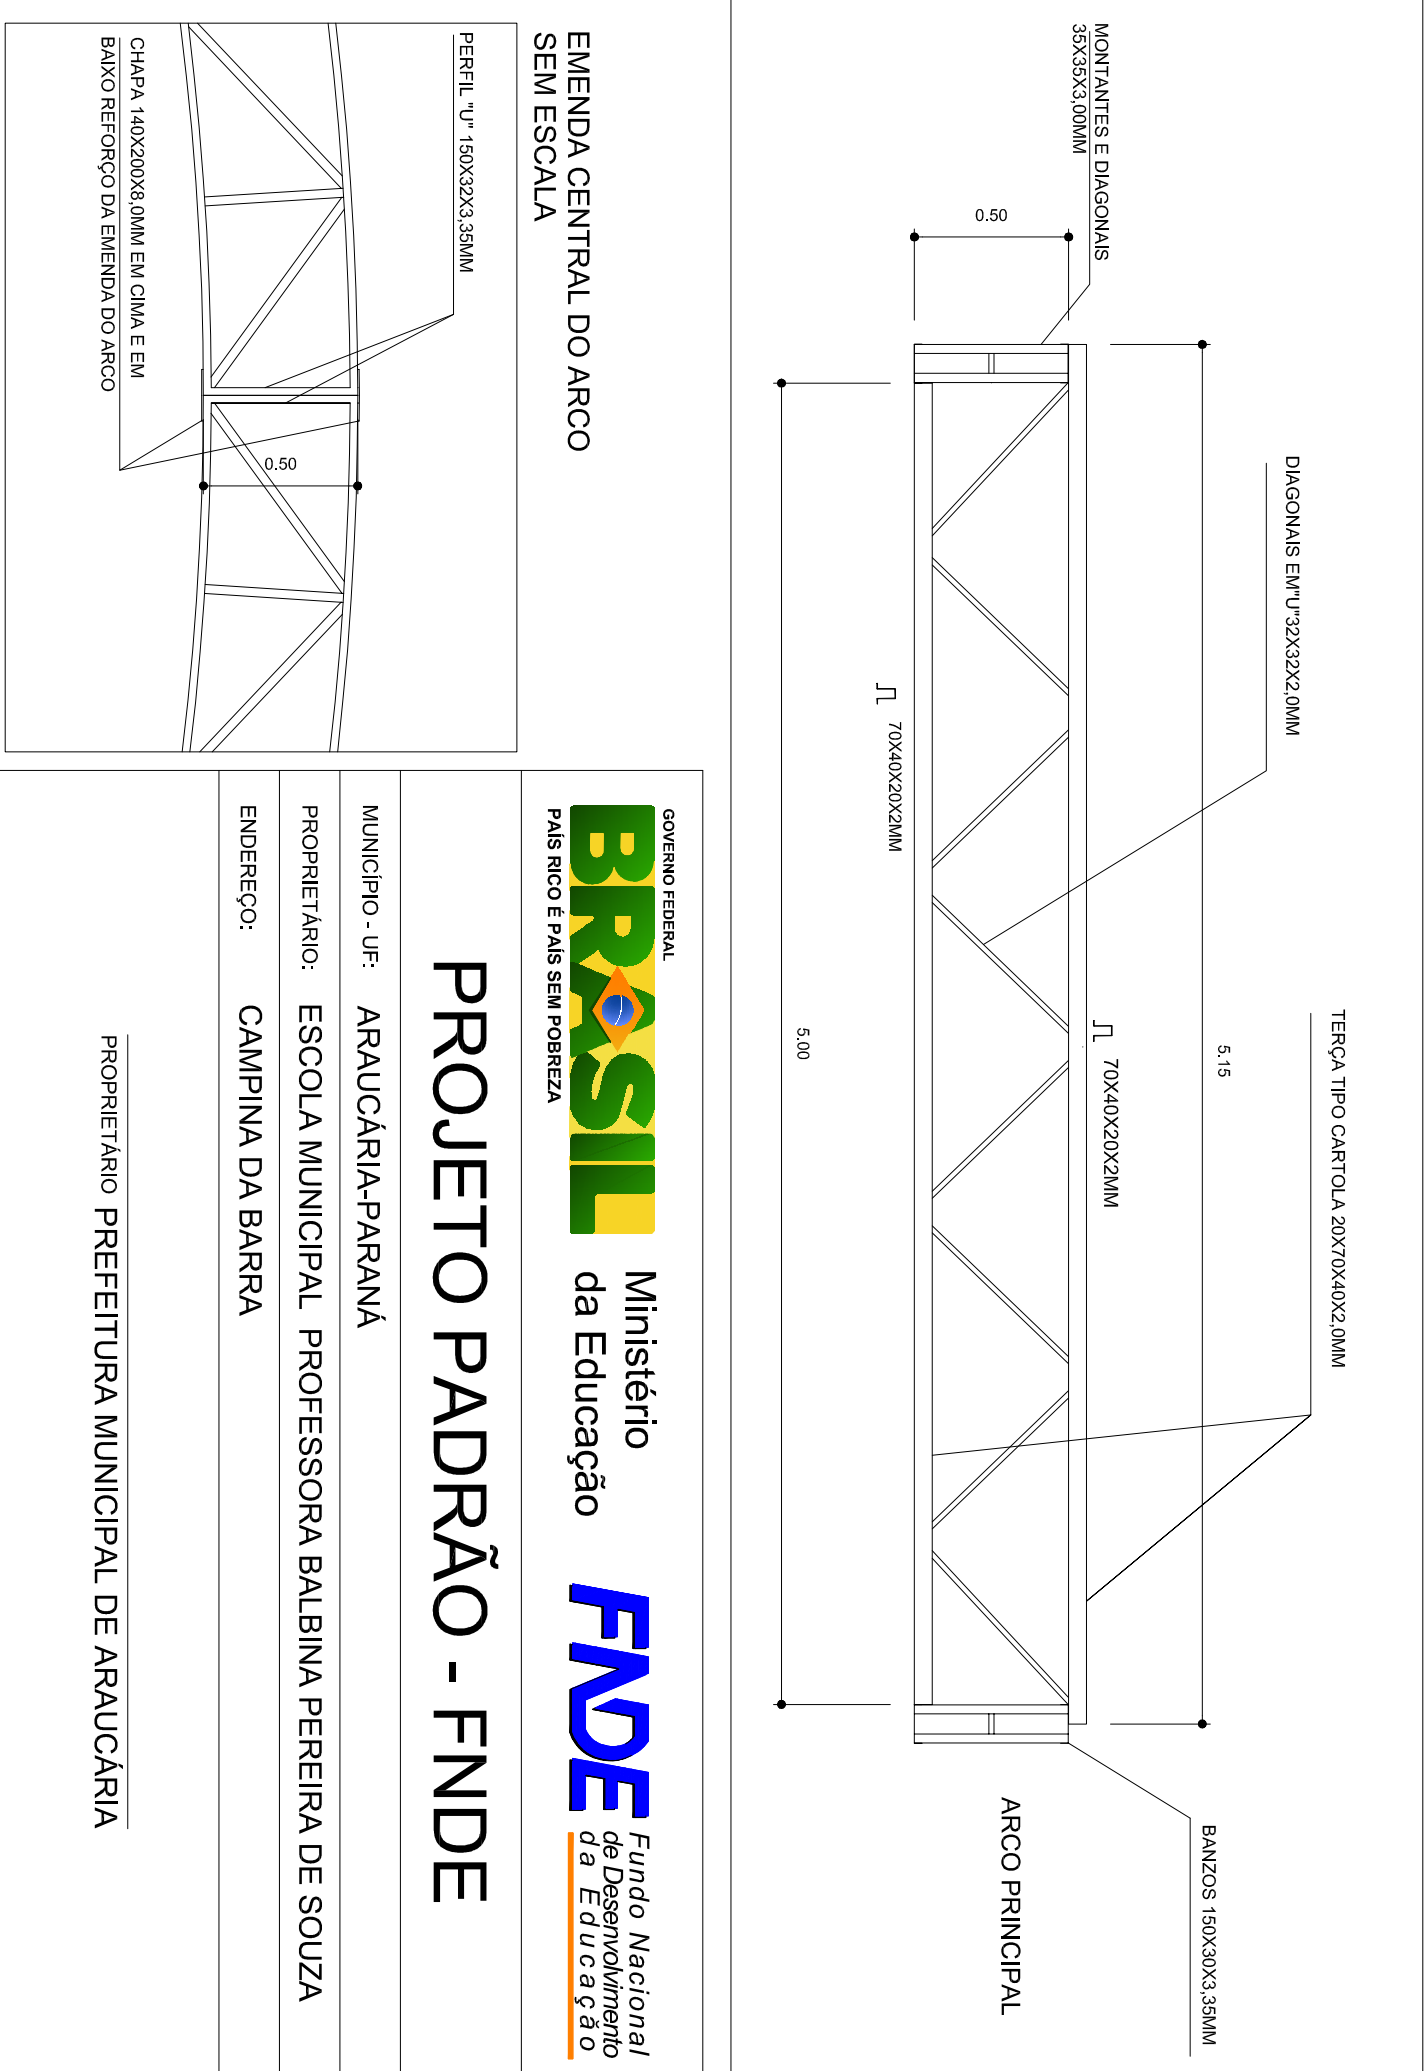

GOVERNO FEDERAL  Ministério da Educação  Fundo Nacional de Desenvolvimento da Educação PAÍS RICO E PAÍS SEM POBREZA	
PROJETO PADRÃO - FNDE	
MUNICÍPIO - UF: ARAUCÁRIA-PARANÁ	
PROPRIETÁRIO: ESCOLA MUNICIPAL PROFESSORA BALBINA PEREIRA DE SOUZA	
ENDEREÇO: CAMPINA DA BARRA	
PROPRIETÁRIO PREFEITURA MUNICIPAL DE ARAUCÁRIA	
RESP. TÉCNICO RUDYBERT BARROS VON EYE CREA 02674/D-MT	
DUFO	CREA RA
OBSERVAÇÕES:	
COBERTURA DE QUADRA PROJETO ESTRUTURAL COBERTURA DE QUADRA (622,08m²) EST. METÁLICA - PLANTA DOS ARCOS E PILARES E DETALHES EST	
COORDENAÇÃO CGEST - Coordenação Geral de Infraestrutura Educatonal REVISÃO R.00 R.00 R.00 ESCALA 1/75 DATA EMISSÃO JULHO/2011 PRANCHA 03/04	
FORMATO A2 (594 X 420)	