



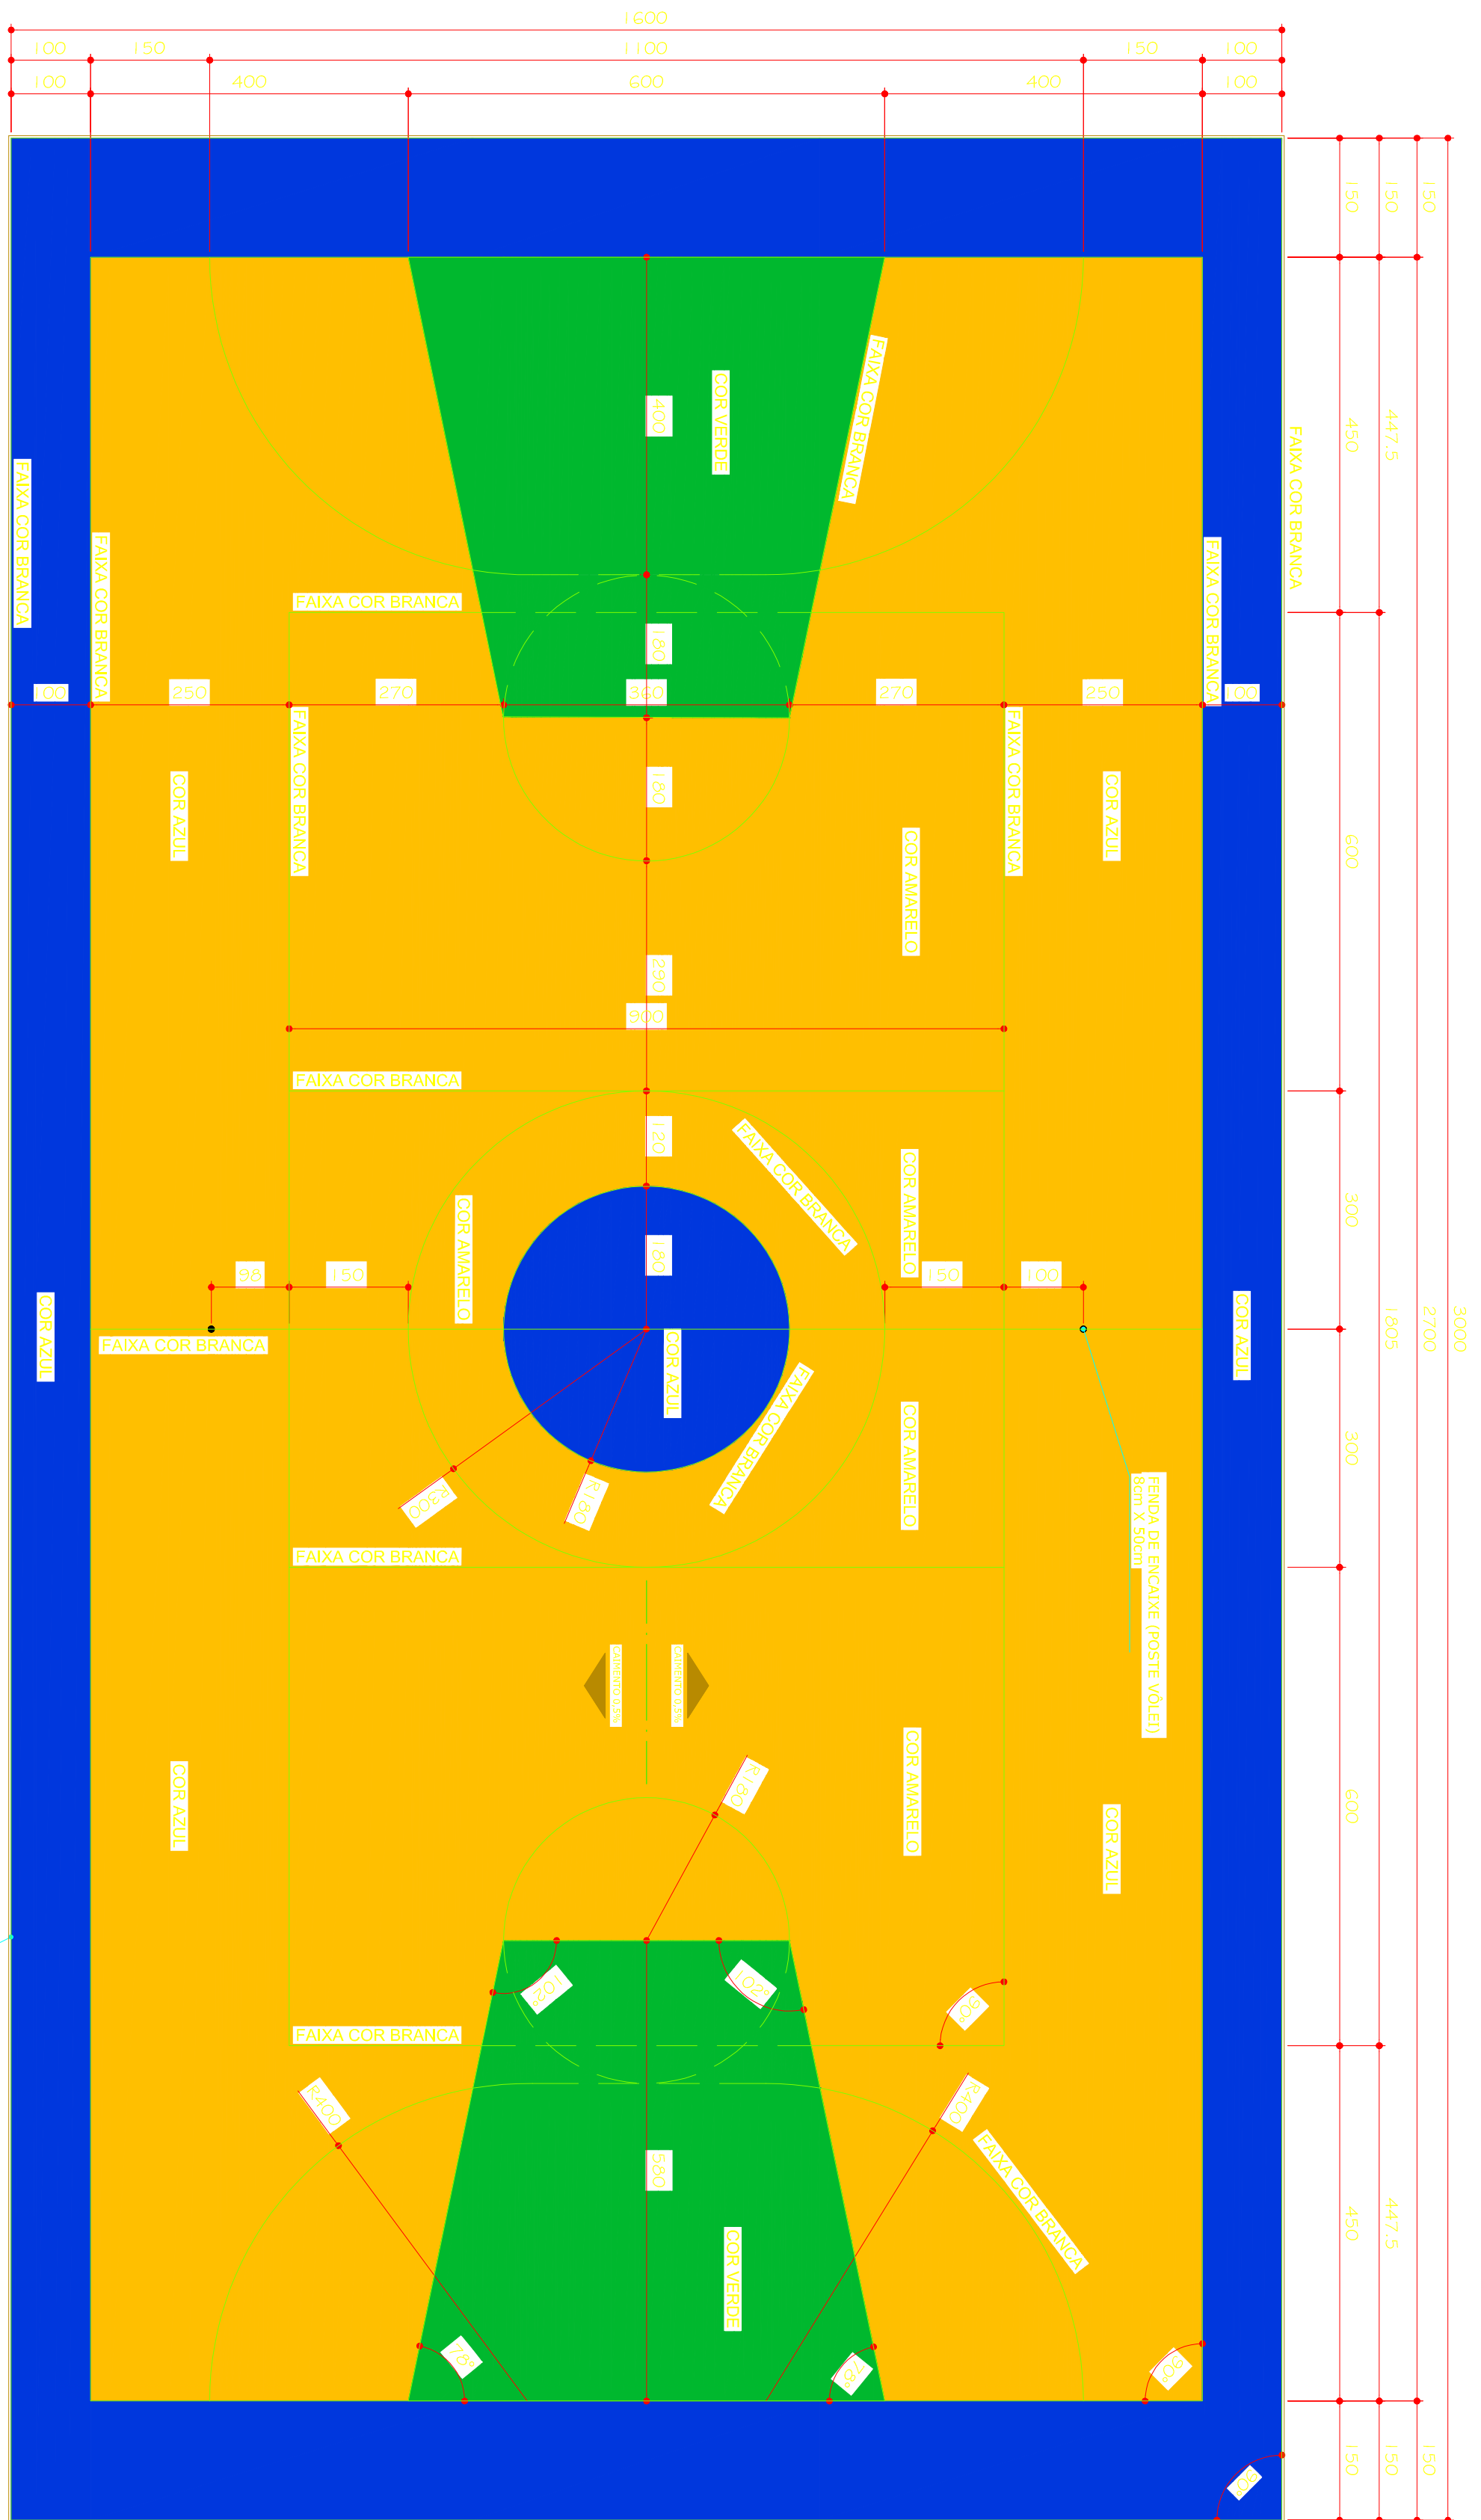

PINTURA DO PISO DA QUADRA - FAIXAS E ÁREA INTERNA

ESCALA 1:100

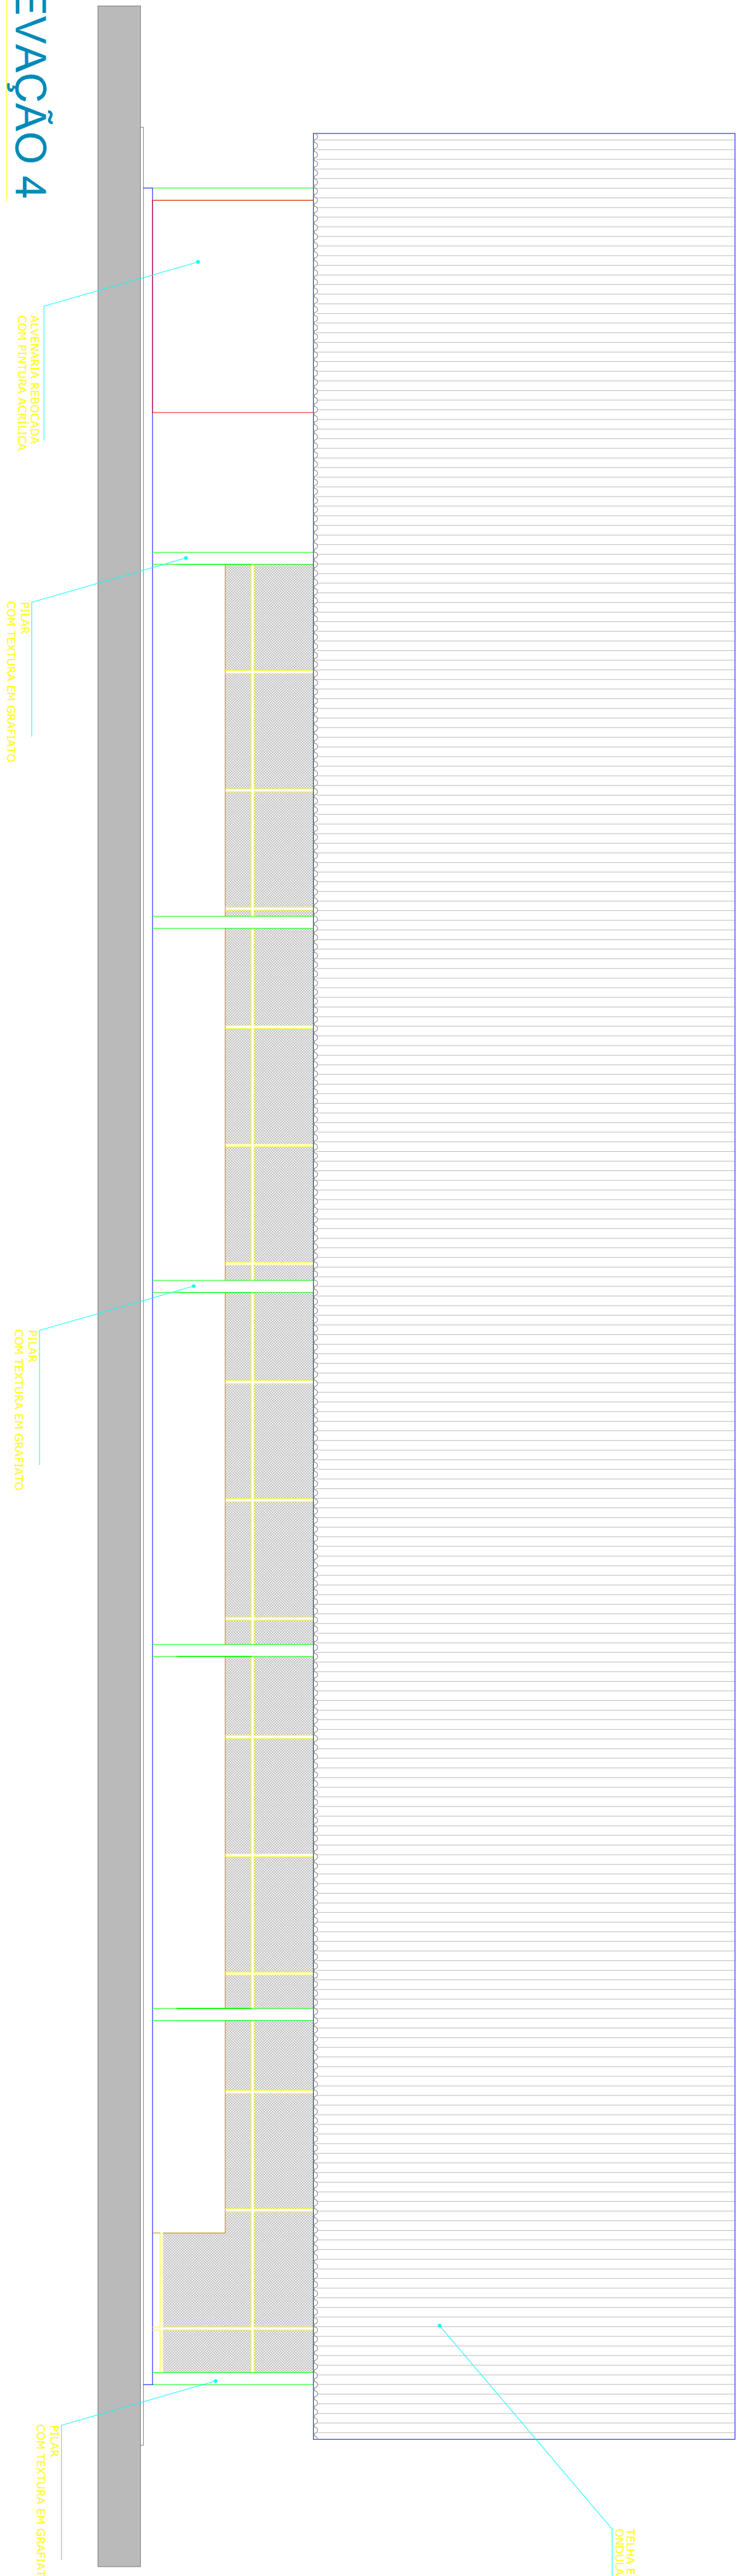

ELEVAÇÃO 4

ESCALA 1:100

ELEVAÇÃO 1

ESCALA 1:100

ELEVAÇÃO 3

ESCALA 1:100

ELEVAÇÃO 2

ESCALA 1:100

Para obtenção do Certificado de Habilitação e Conclusão (CHC) deverá ser fornecida o Projeto de Referência contra o qual o Projeto de Referência Técnico não poderá ser responsabilizado pelas dimensões do terreno e da edificação pretendidas no projeto.			
Declarar que a aprovação do projeto não implica no reconhecimento, por parte da Prefeitura, do direito de propriedade ou de posse do lote.			
10/2/2016.			
MUNICÍPIO DE ARAUCÁRIA			
SECRETARIA MUNICIPAL DE PLANEJAMENTO - SMPL			
TÍTULO			
QUADRA POLIESPORTIVA - JD. CALIFÓRNIA			
PROJETO ARQUITETÔNICO			
PINTURA DO PISO DA QUADRA / ELEVAÇÕES 1/2/3/4			
REQUERENTE:			
PREFEITURA MUNICIPAL DE ARAUCÁRIA - PMA			
RESP. TÉCNICO PELO PROJETO			
LAURI ANDERSON LENZ			
CRLS384604			
LOCAL			
Rua Antônio Mendes - Jd. Planalto			
ESCALA			
INDICAÇÃO			
LUL / PR			
MAIOR 4			
DATA			
03/03			
TOTAL			
03/03			

