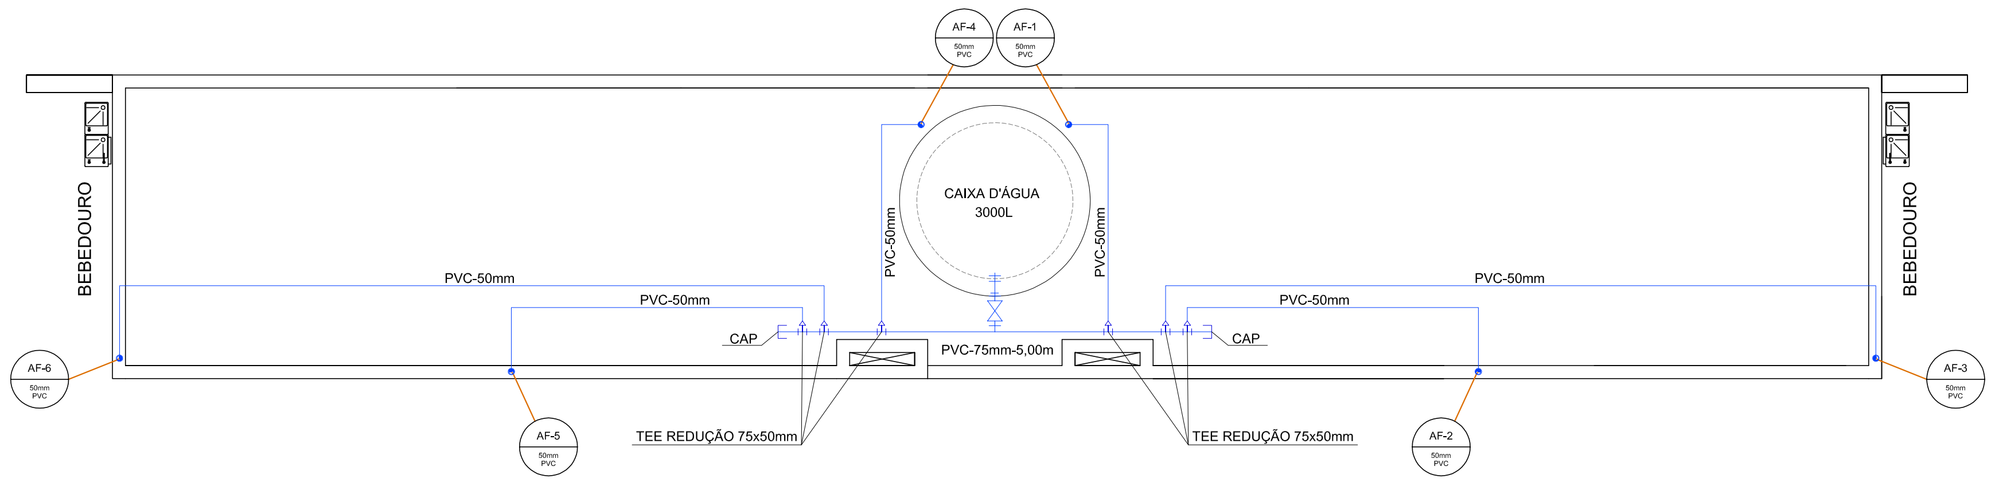

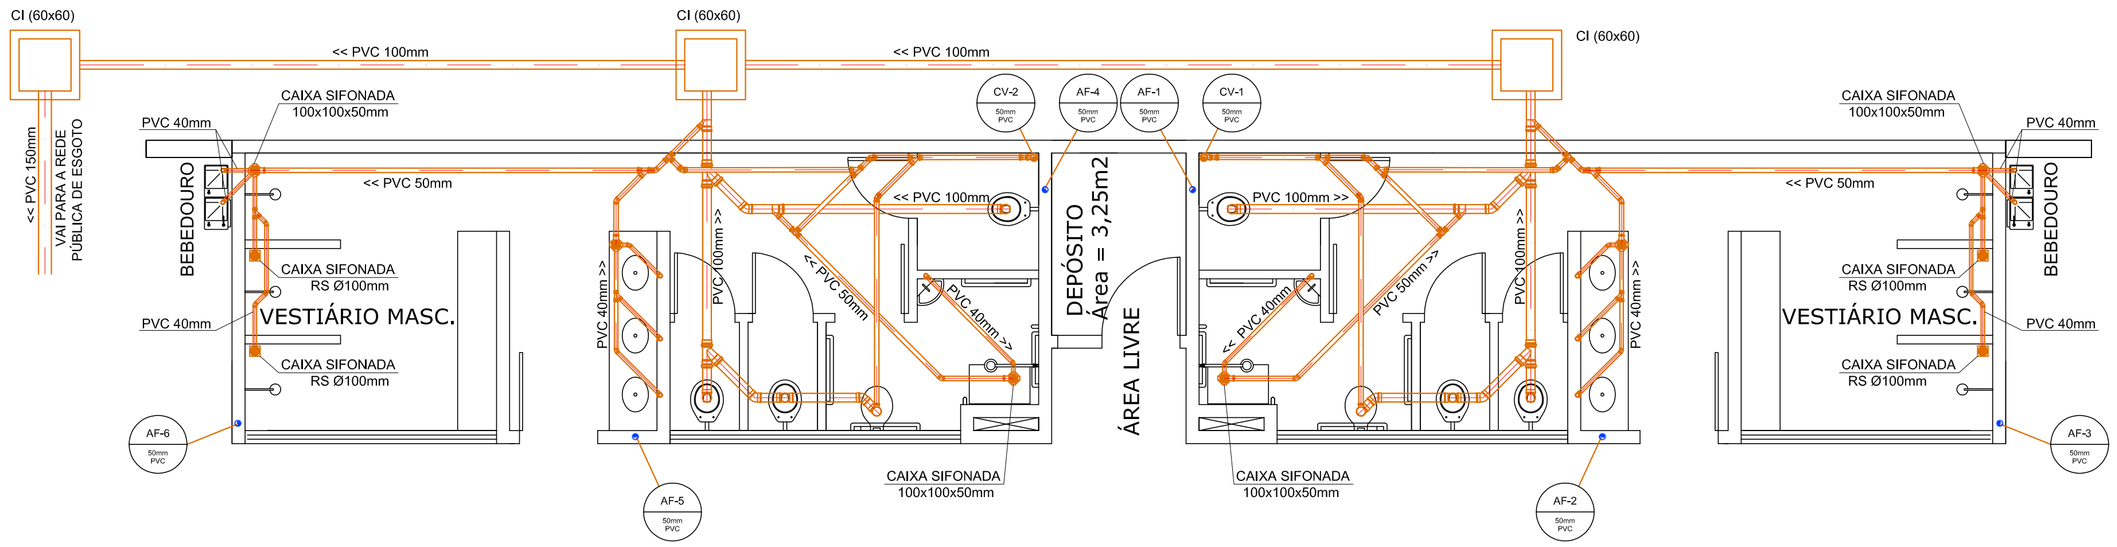

MUNICÍPIO DE ARAUCÁRIA
SECRETARIA MUNICIPAL DE OBRAS PÚBLICAS - SMOP

TÍTULO
QUADRA POLIESPORTIVA JARDIM CALIFÓRNIA

REFERÊNCIA
PROJETO HIDROSSANITÁRIO
PLANTA BAIXA / PLANTA DE COBERTURA

REQUERENTE
PREFEITURA DO MUNICÍPIO DE ARAUCÁRIA

MODIFICADO EM
/ /
/ /
/ /

RESP. TÉCNICO PELO PROJETO
FÁBIO ALCEU FERNANDES CREA PR 73.222/D

LOCAL	QUADRA	LOTE	ESCALA	DESENHO	DATA	FOLHA
CAPELA VELHA			1/50	FJ	OUTUBRO/15	01/02