




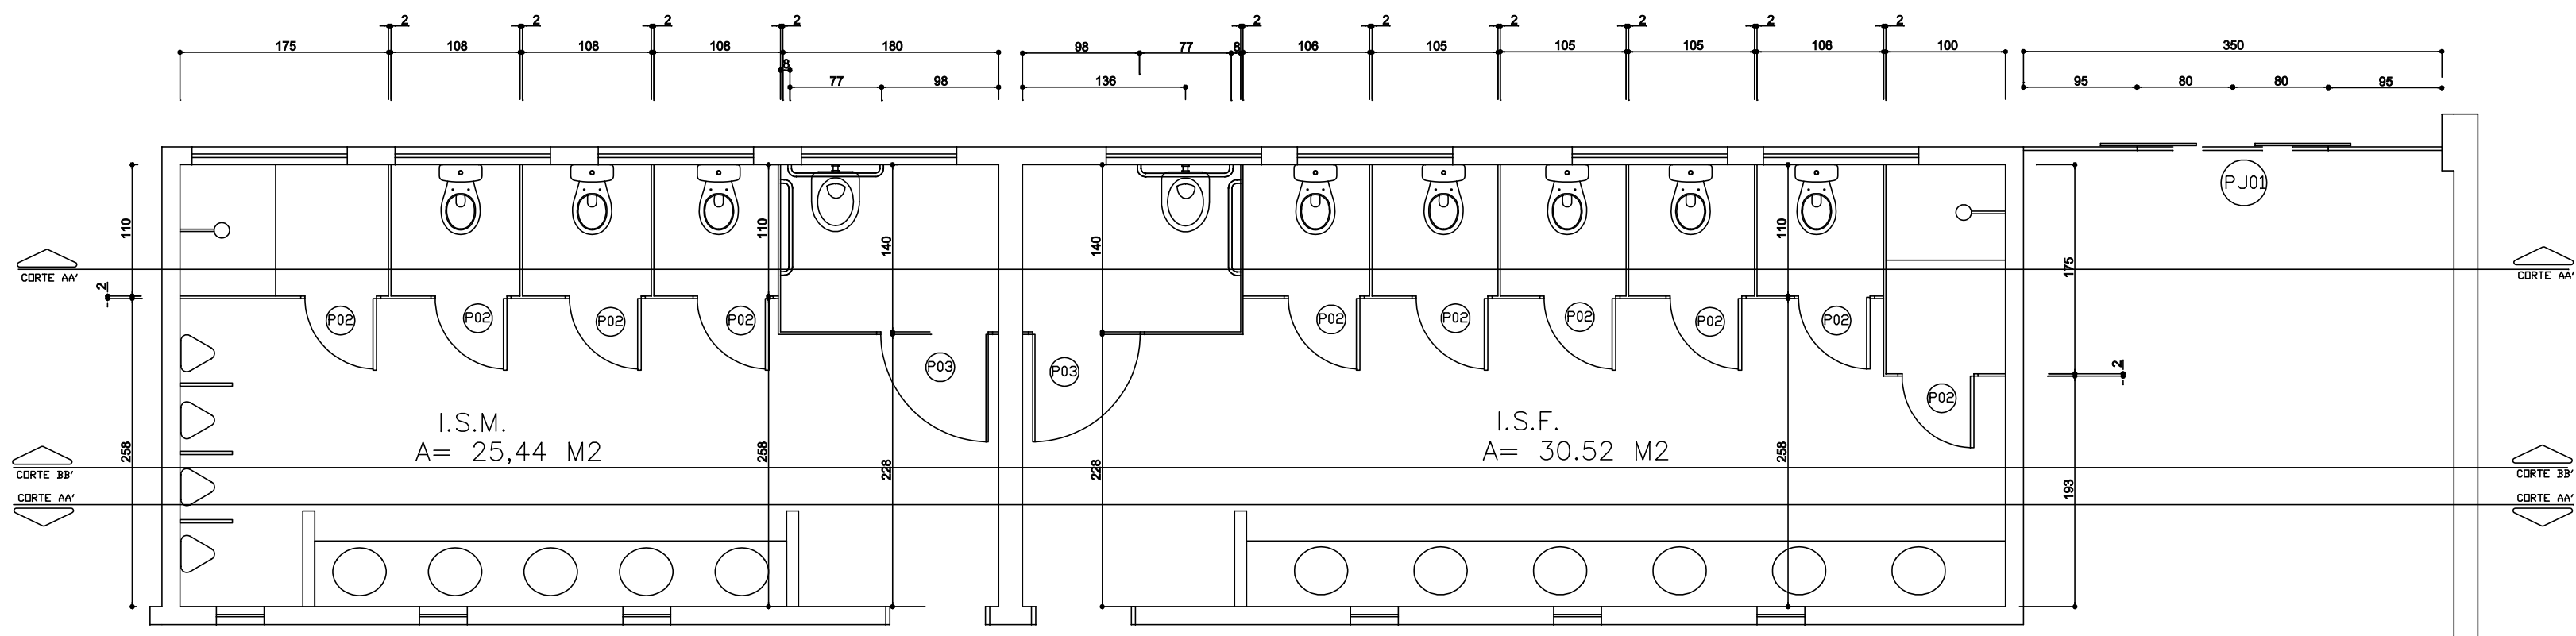

PLANTA LAYOUT  
Esc. 1/50

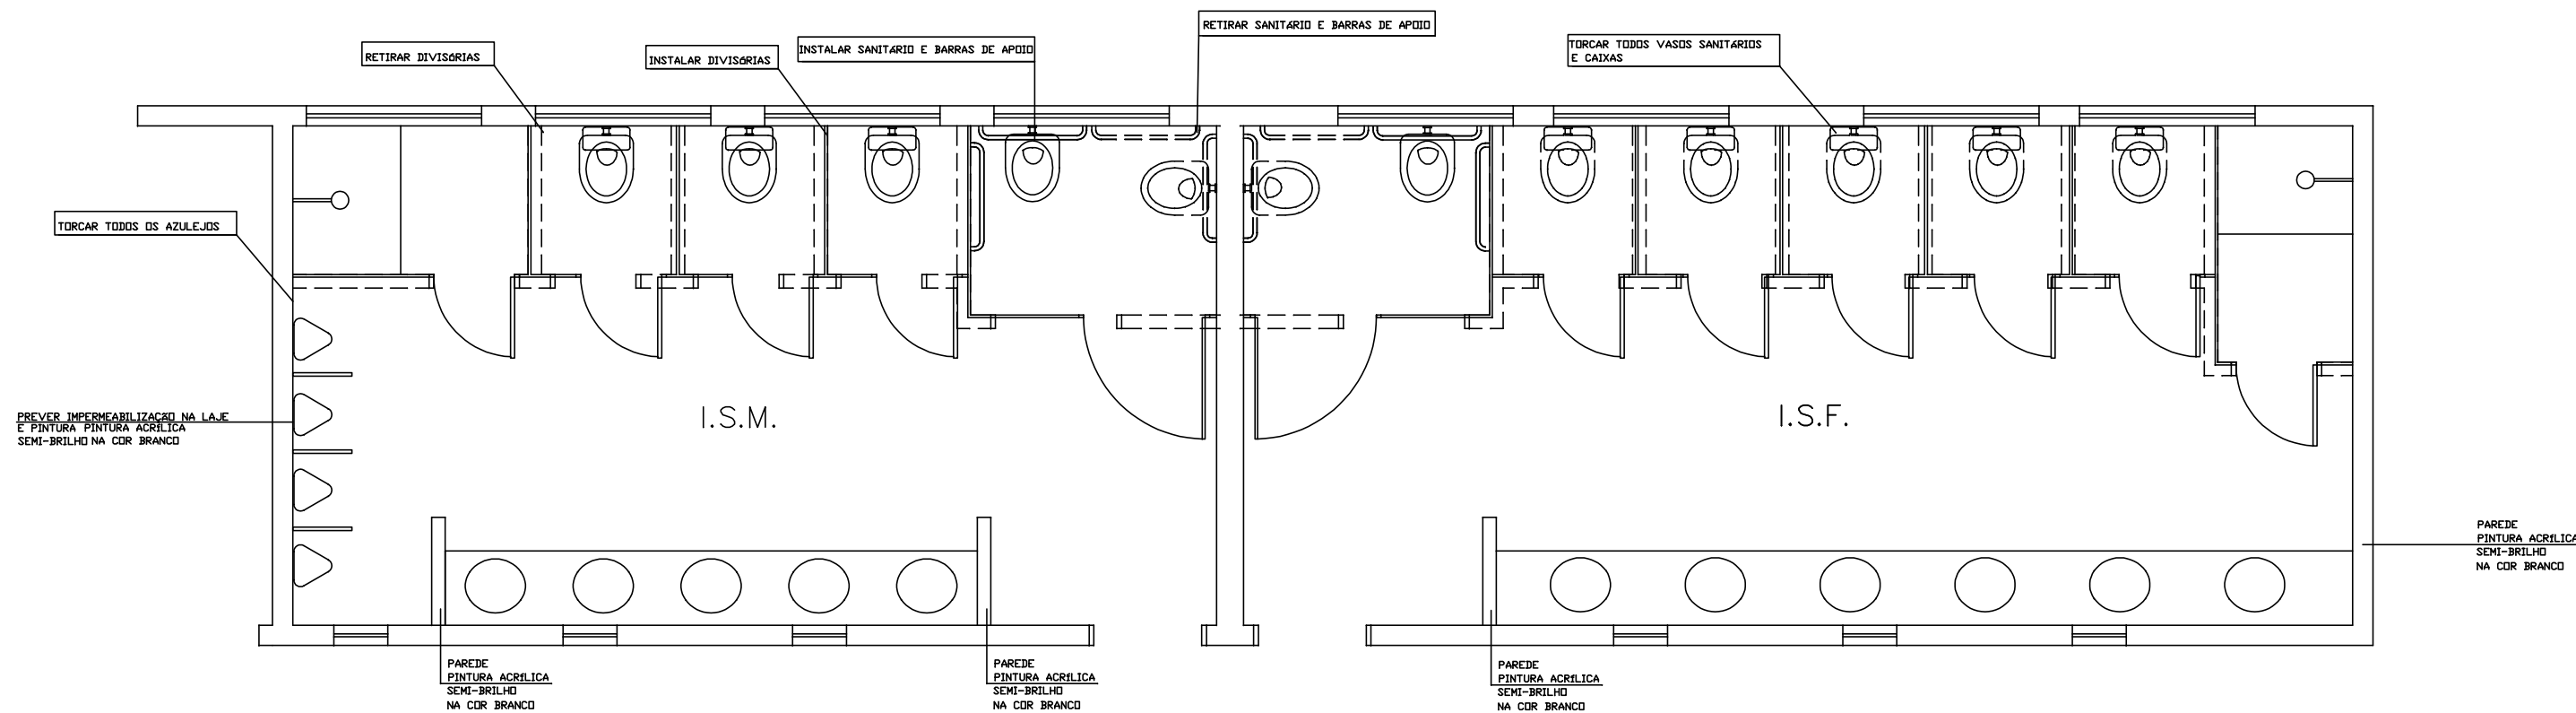

EXECUTIVO  
Esc. 1/50

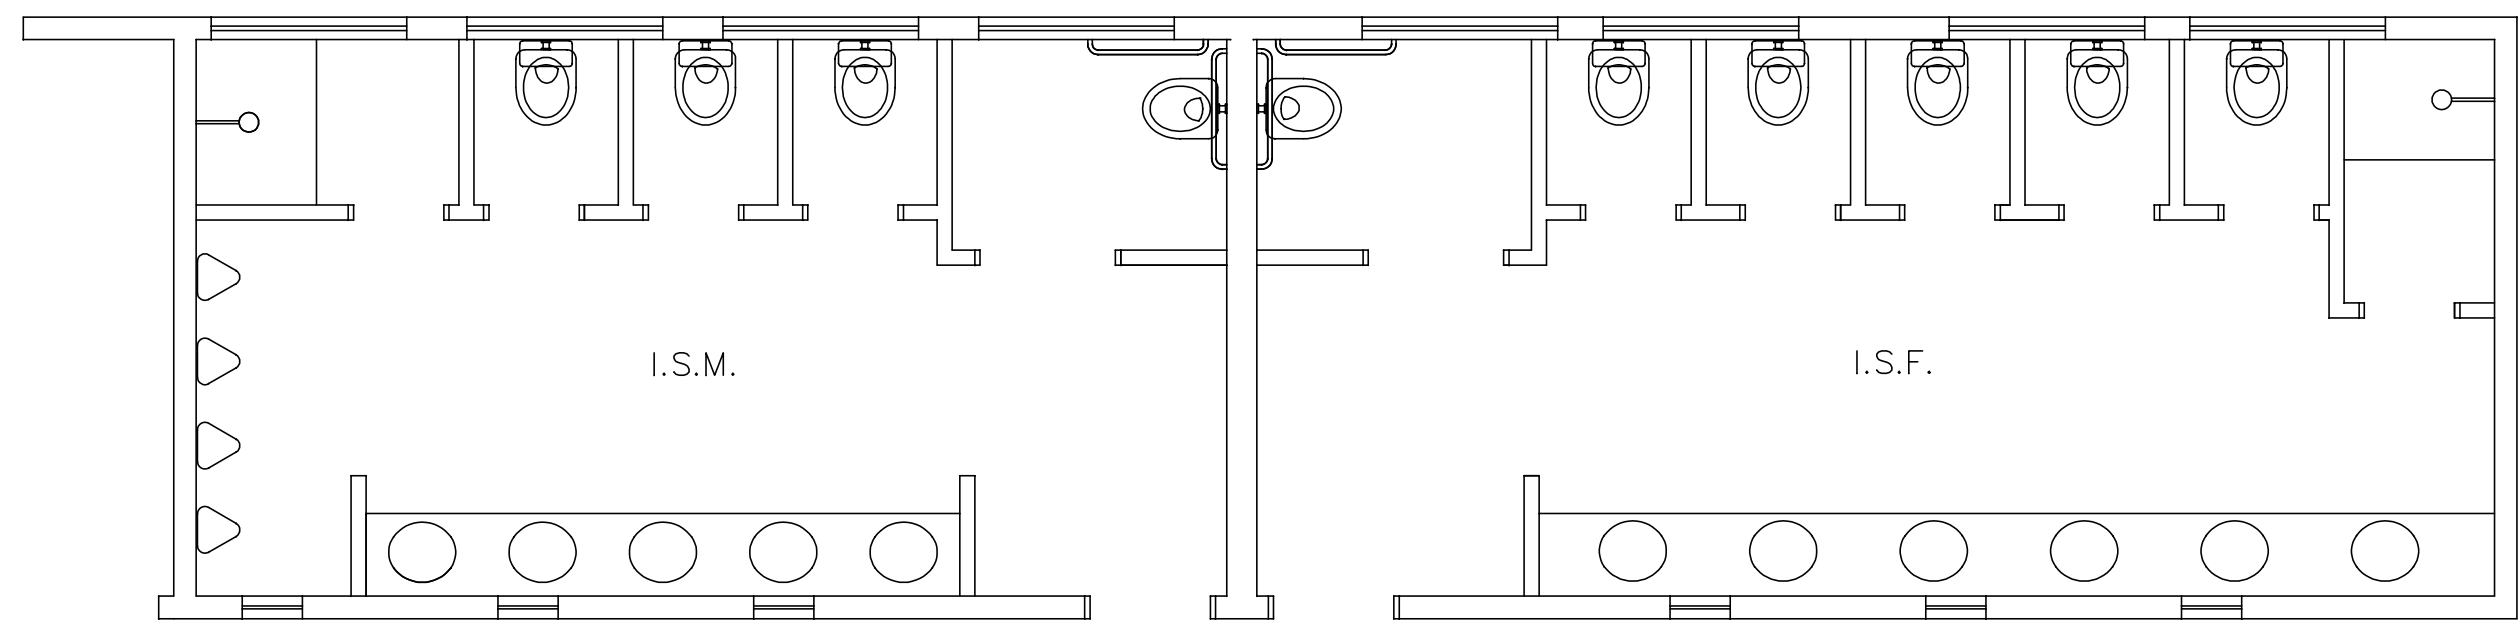

PLANTA EXISTENTE  
Esc. 1/50

- A RETIRAR
- A INSTALAR

PREFEITURA DO MUNICÍPIO DE ARAUCÁRIA  
SECRETARIA MUNICIPAL DE PLANEJAMENTO - SMPL

TÍTULO  
REFORMA ESCOLA WERKA

REFERÊNCIA  
EXECUTIVO / LAYOUT - REFORMA SANITÁRIOS

RESP. TÉCNICO PELO PROJETO  
EVERTON FRANCISCO STOCCO CREA - 110.587/D

PROPRIETÁRIO REPRESENTANTE  
MUNICÍPIO DE ARAUCÁRIA

|        |          |         |            |       |
|--------|----------|---------|------------|-------|
| LOCAL  | ESCALA   | DESENHO | DATA       | FOLHA |
| CENTRO | Indicada | Helen   | 15/09/2017 | 01/05 |

