




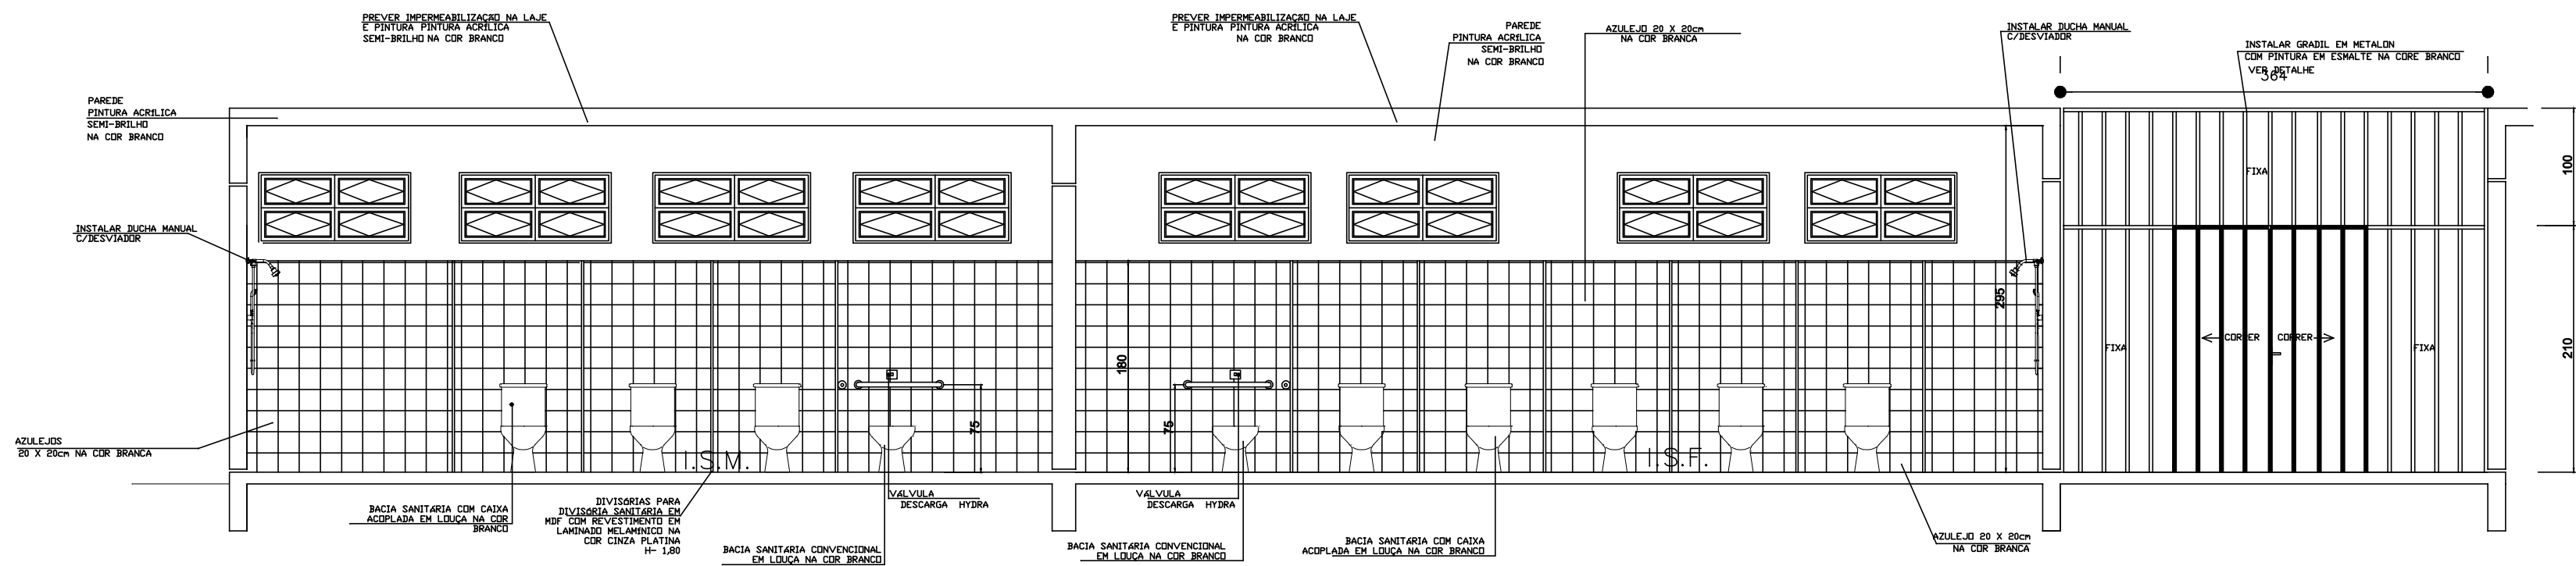

CORTE AA
Esc: 1/50

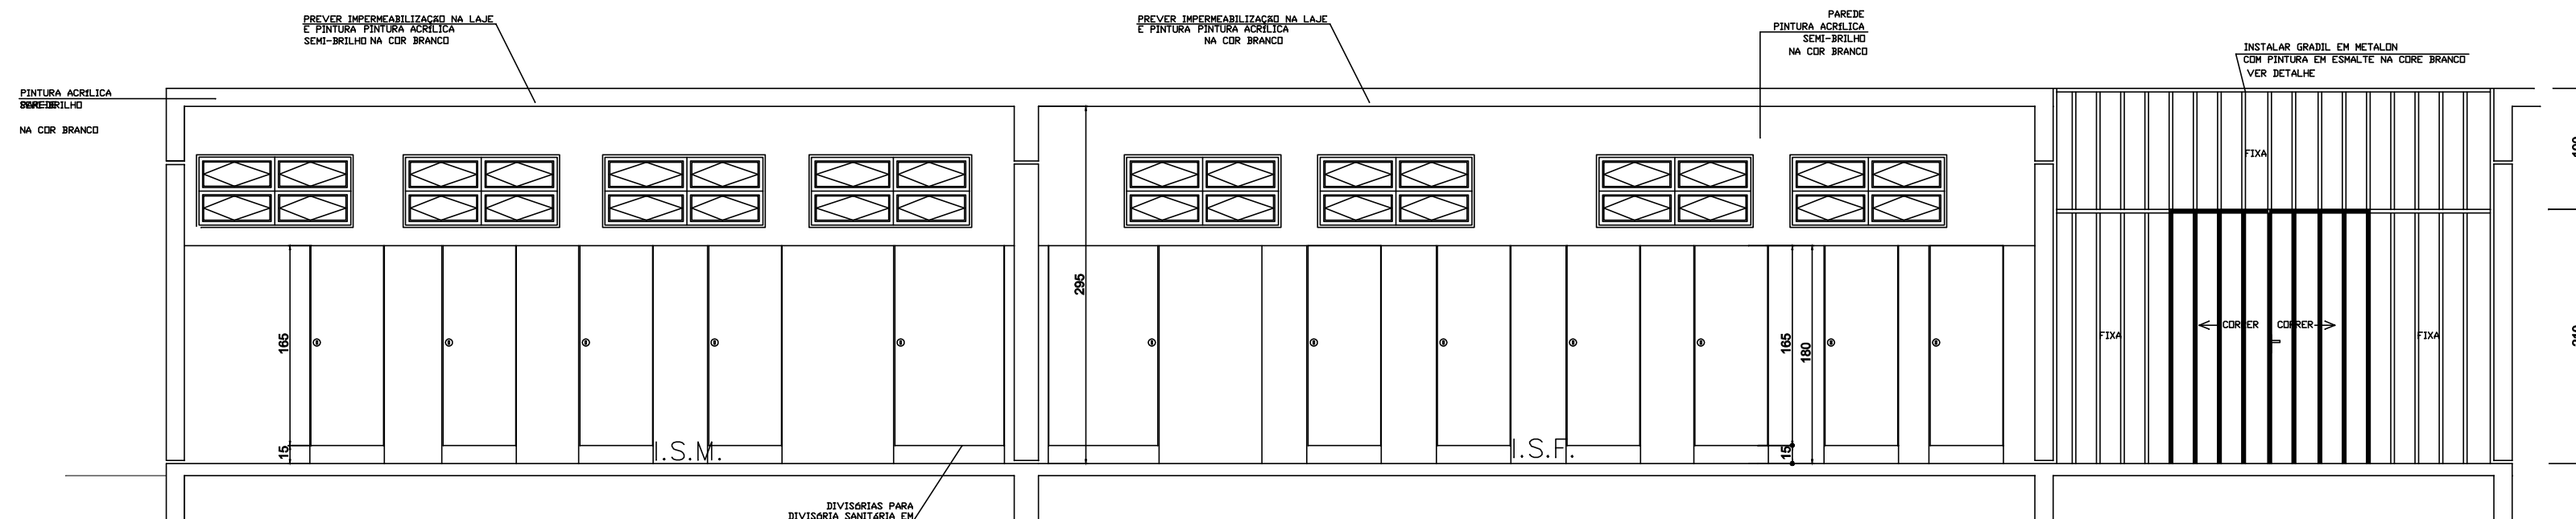

CORTE CC
Esc: 1/50

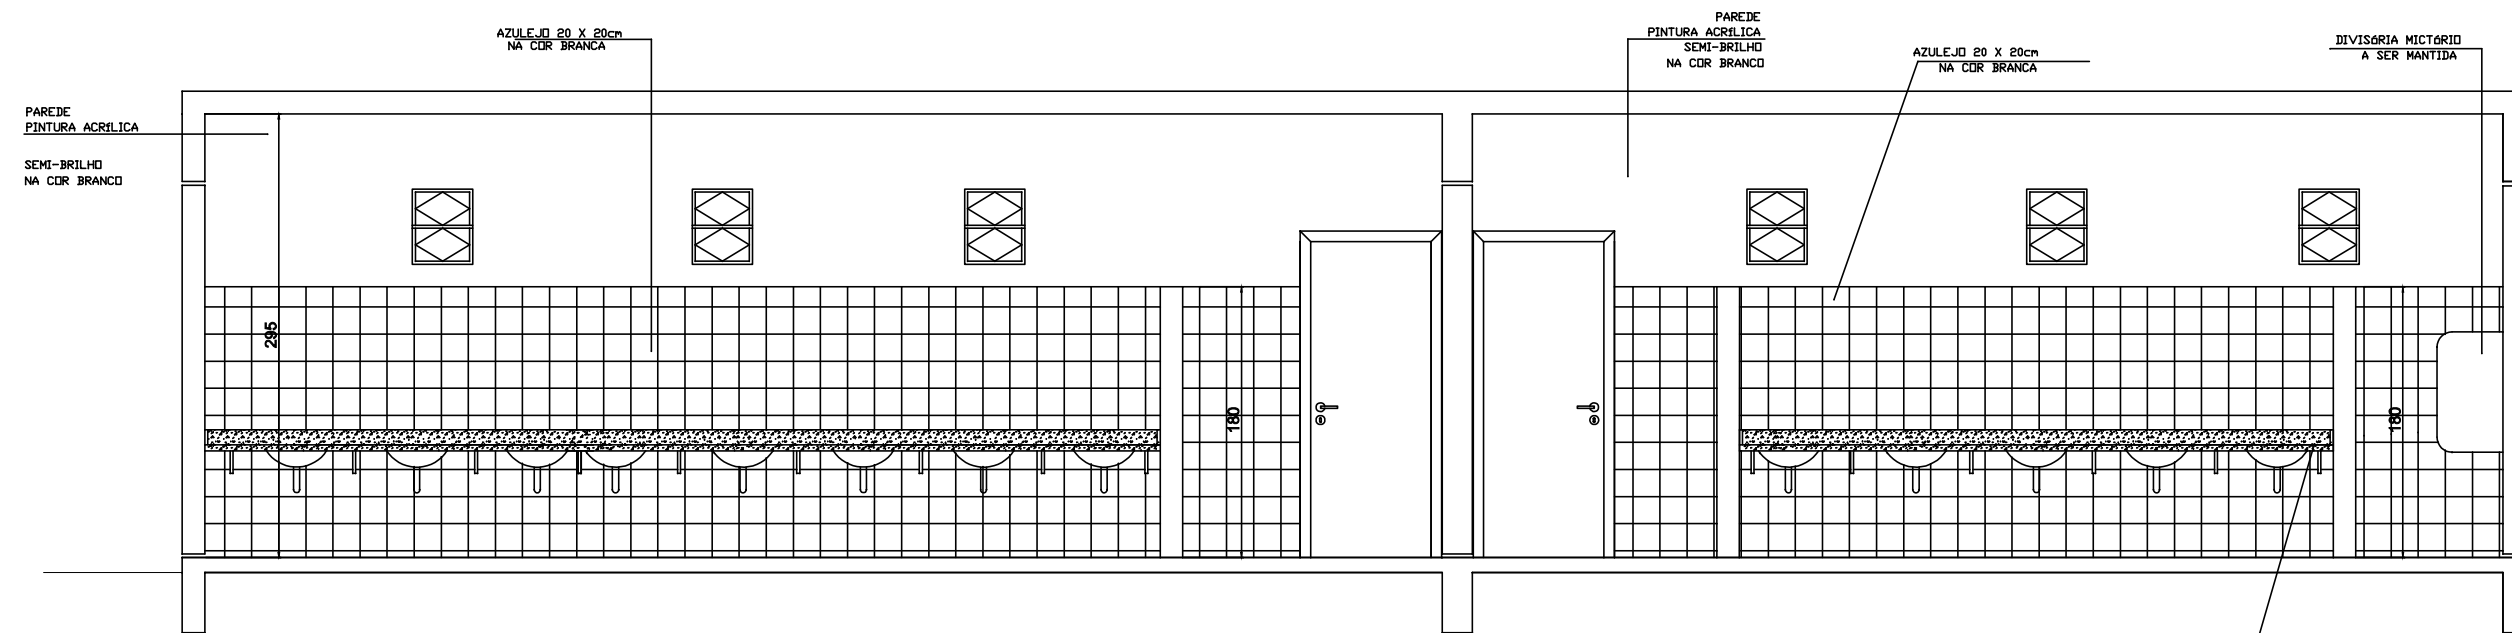

CORTE AA
Esc: 1/50

PREFEITURA DO MUNICÍPIO DE ARAUCÁRIA
SECRETARIA MUNICIPAL DE PLANEJAMENTO - SMPL

TÍTULO
REFORMA ESCOLA WERKA

REFERÊNCIA
CORTES - REFORMA SANITÁRIOS

RESP. TÉCNICO PELO PROJETO

EVERTON FRANCISCO STOCCO

CREA - 110.587/D

PROPRIETÁRIO

REPRESENTANTE

MUNICÍPIO DE ARAUCÁRIA

LOCAL
CENTRO

ESCALA
Indicada

DESENHO
Helen

DATA
15/09/2017

FOLHA
02/05

