
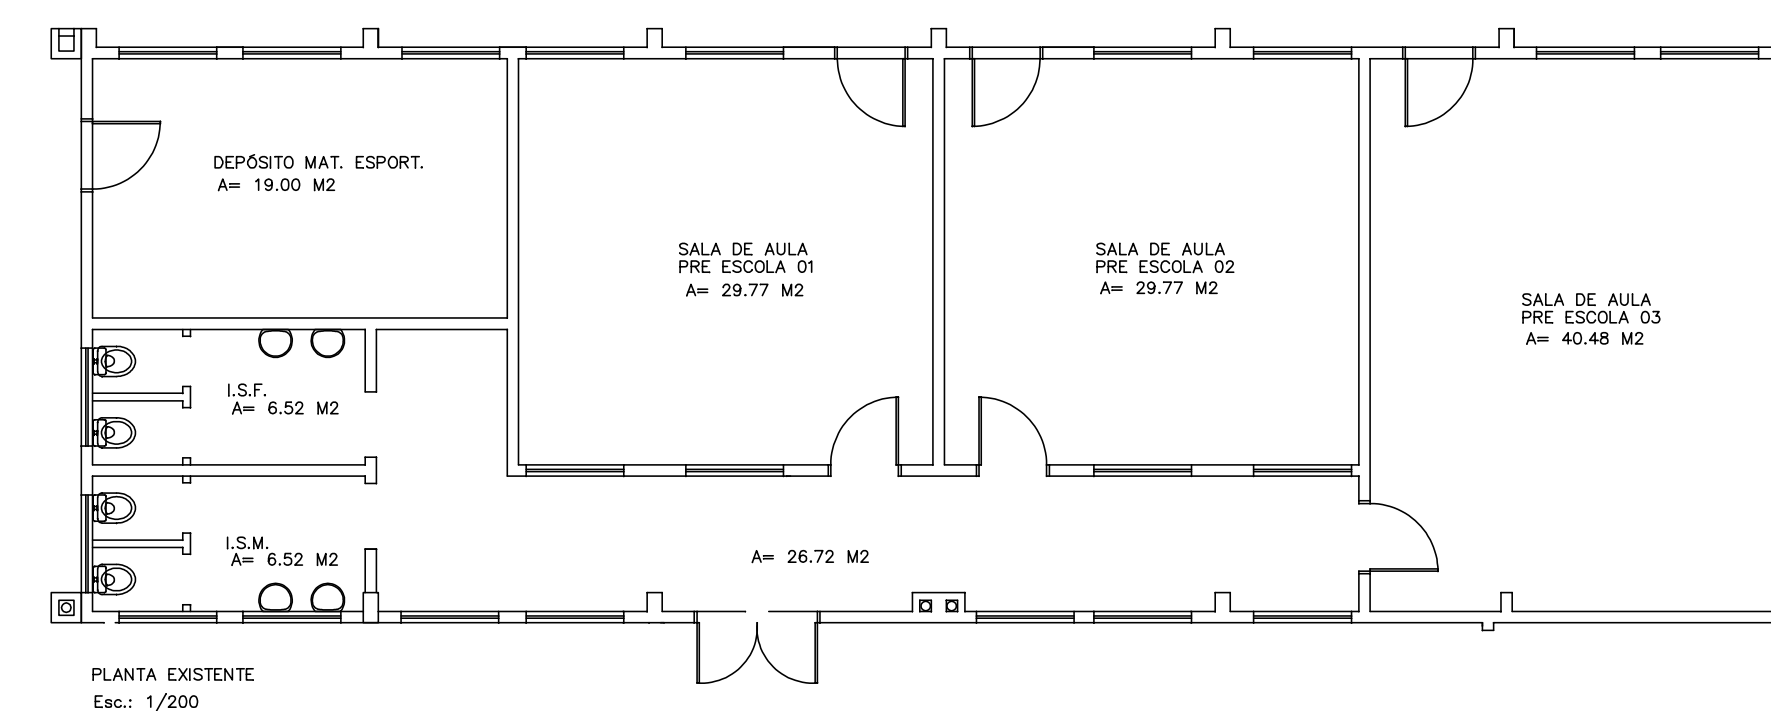
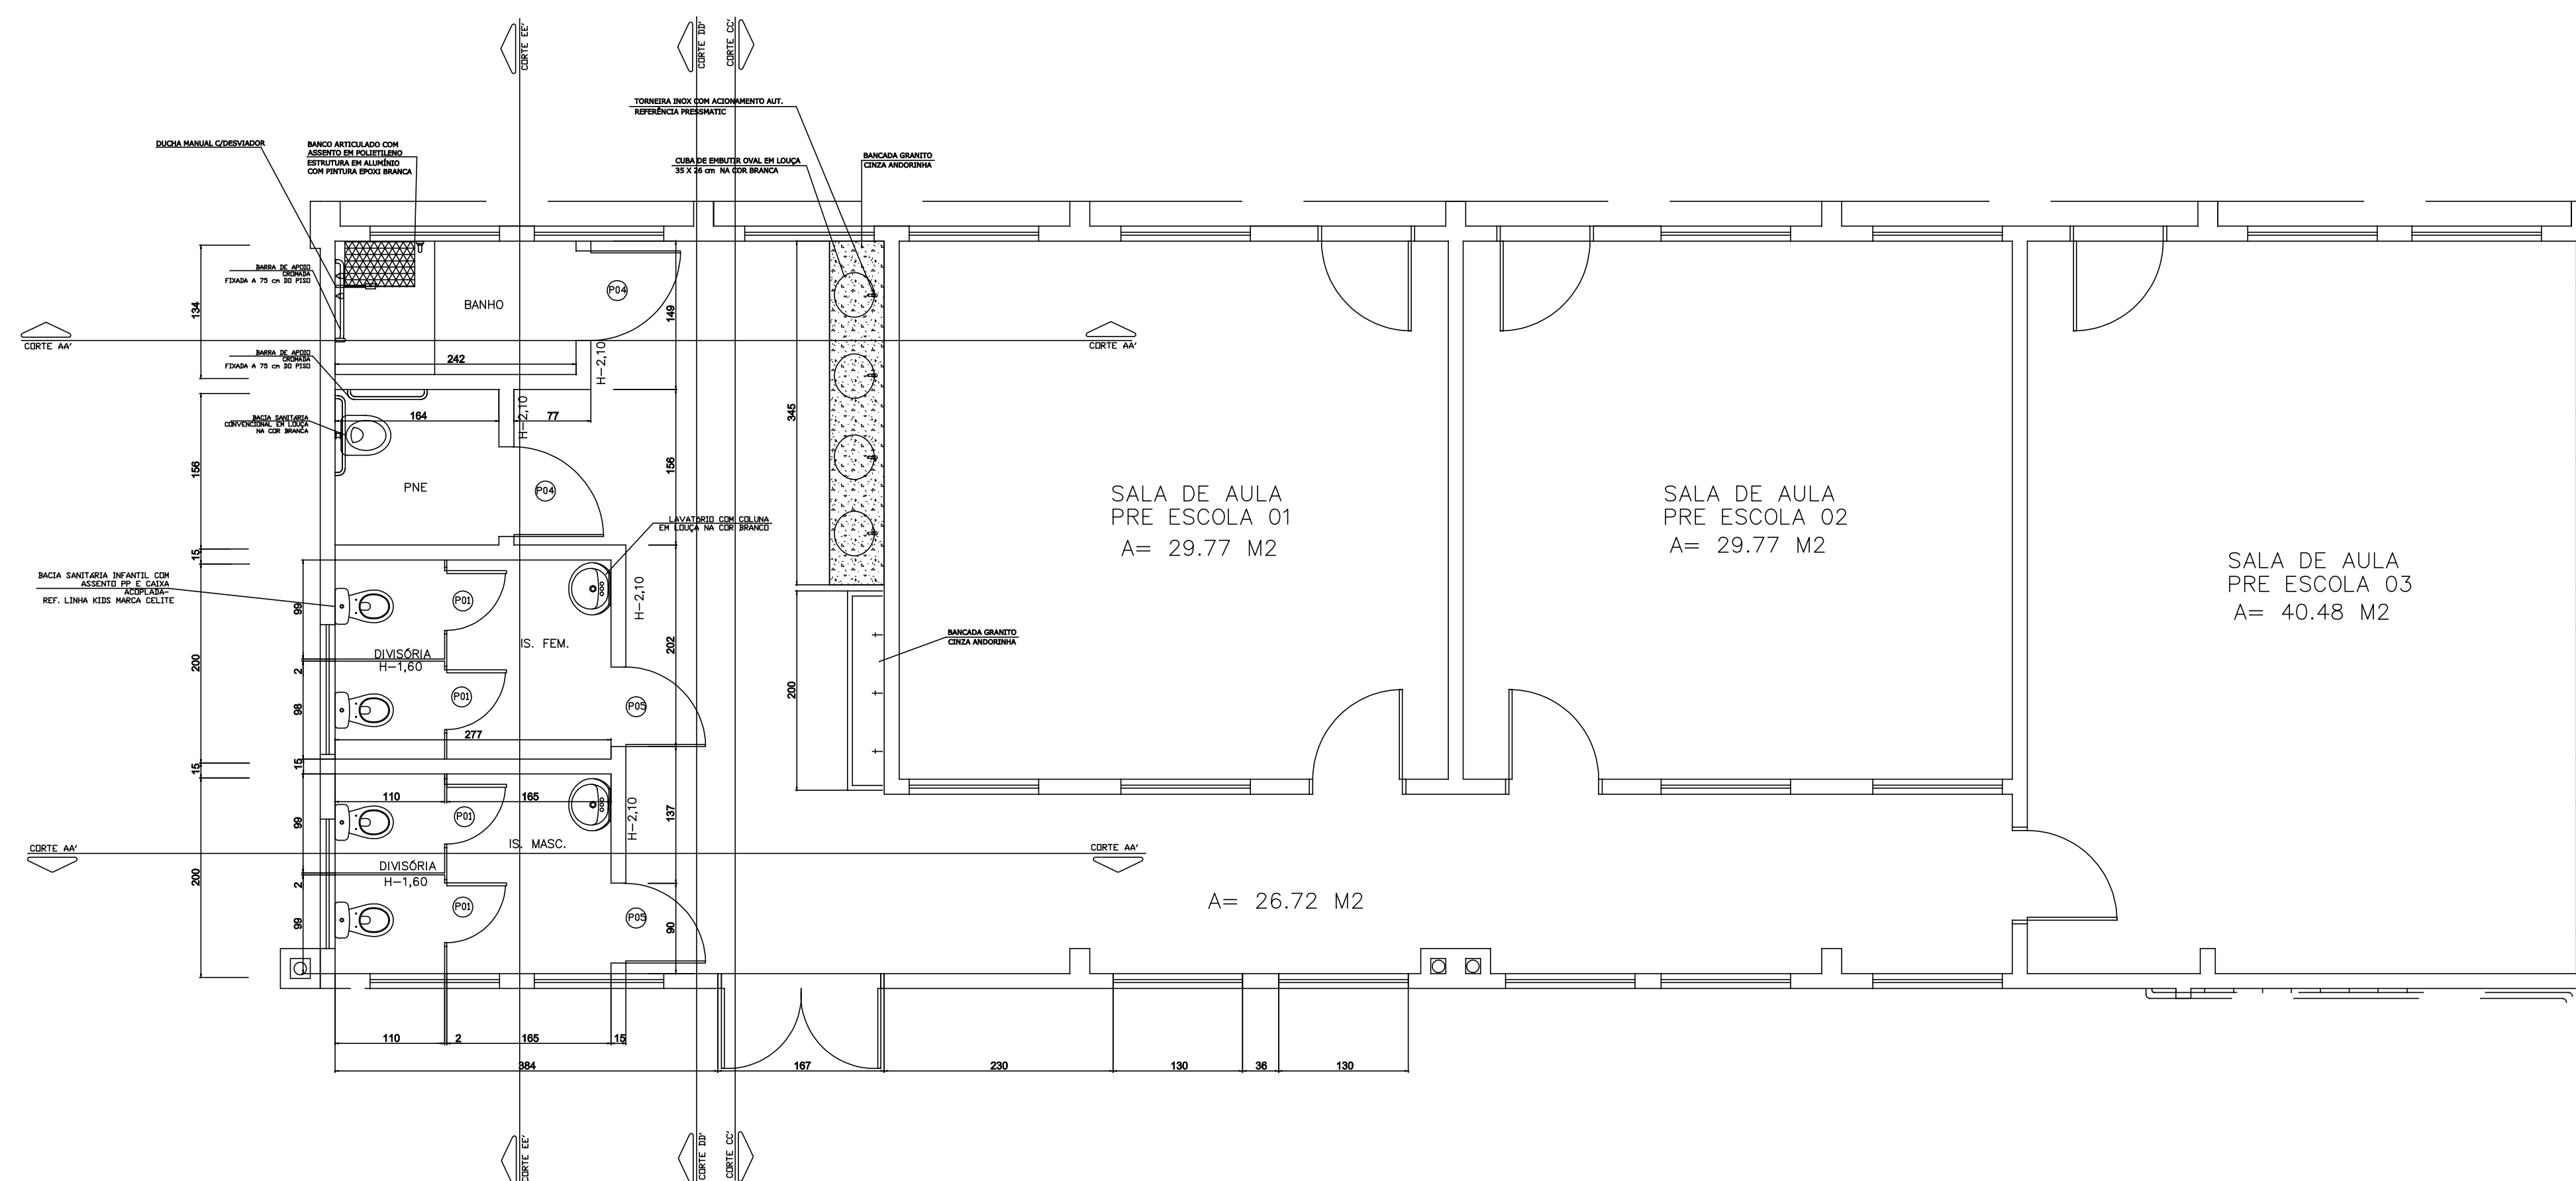


PREFEITURA DO MUNICÍPIO DE ARAUCÁRIA
SECRETARIA MUNICIPAL DE PLANEJAMENTO - SMPL

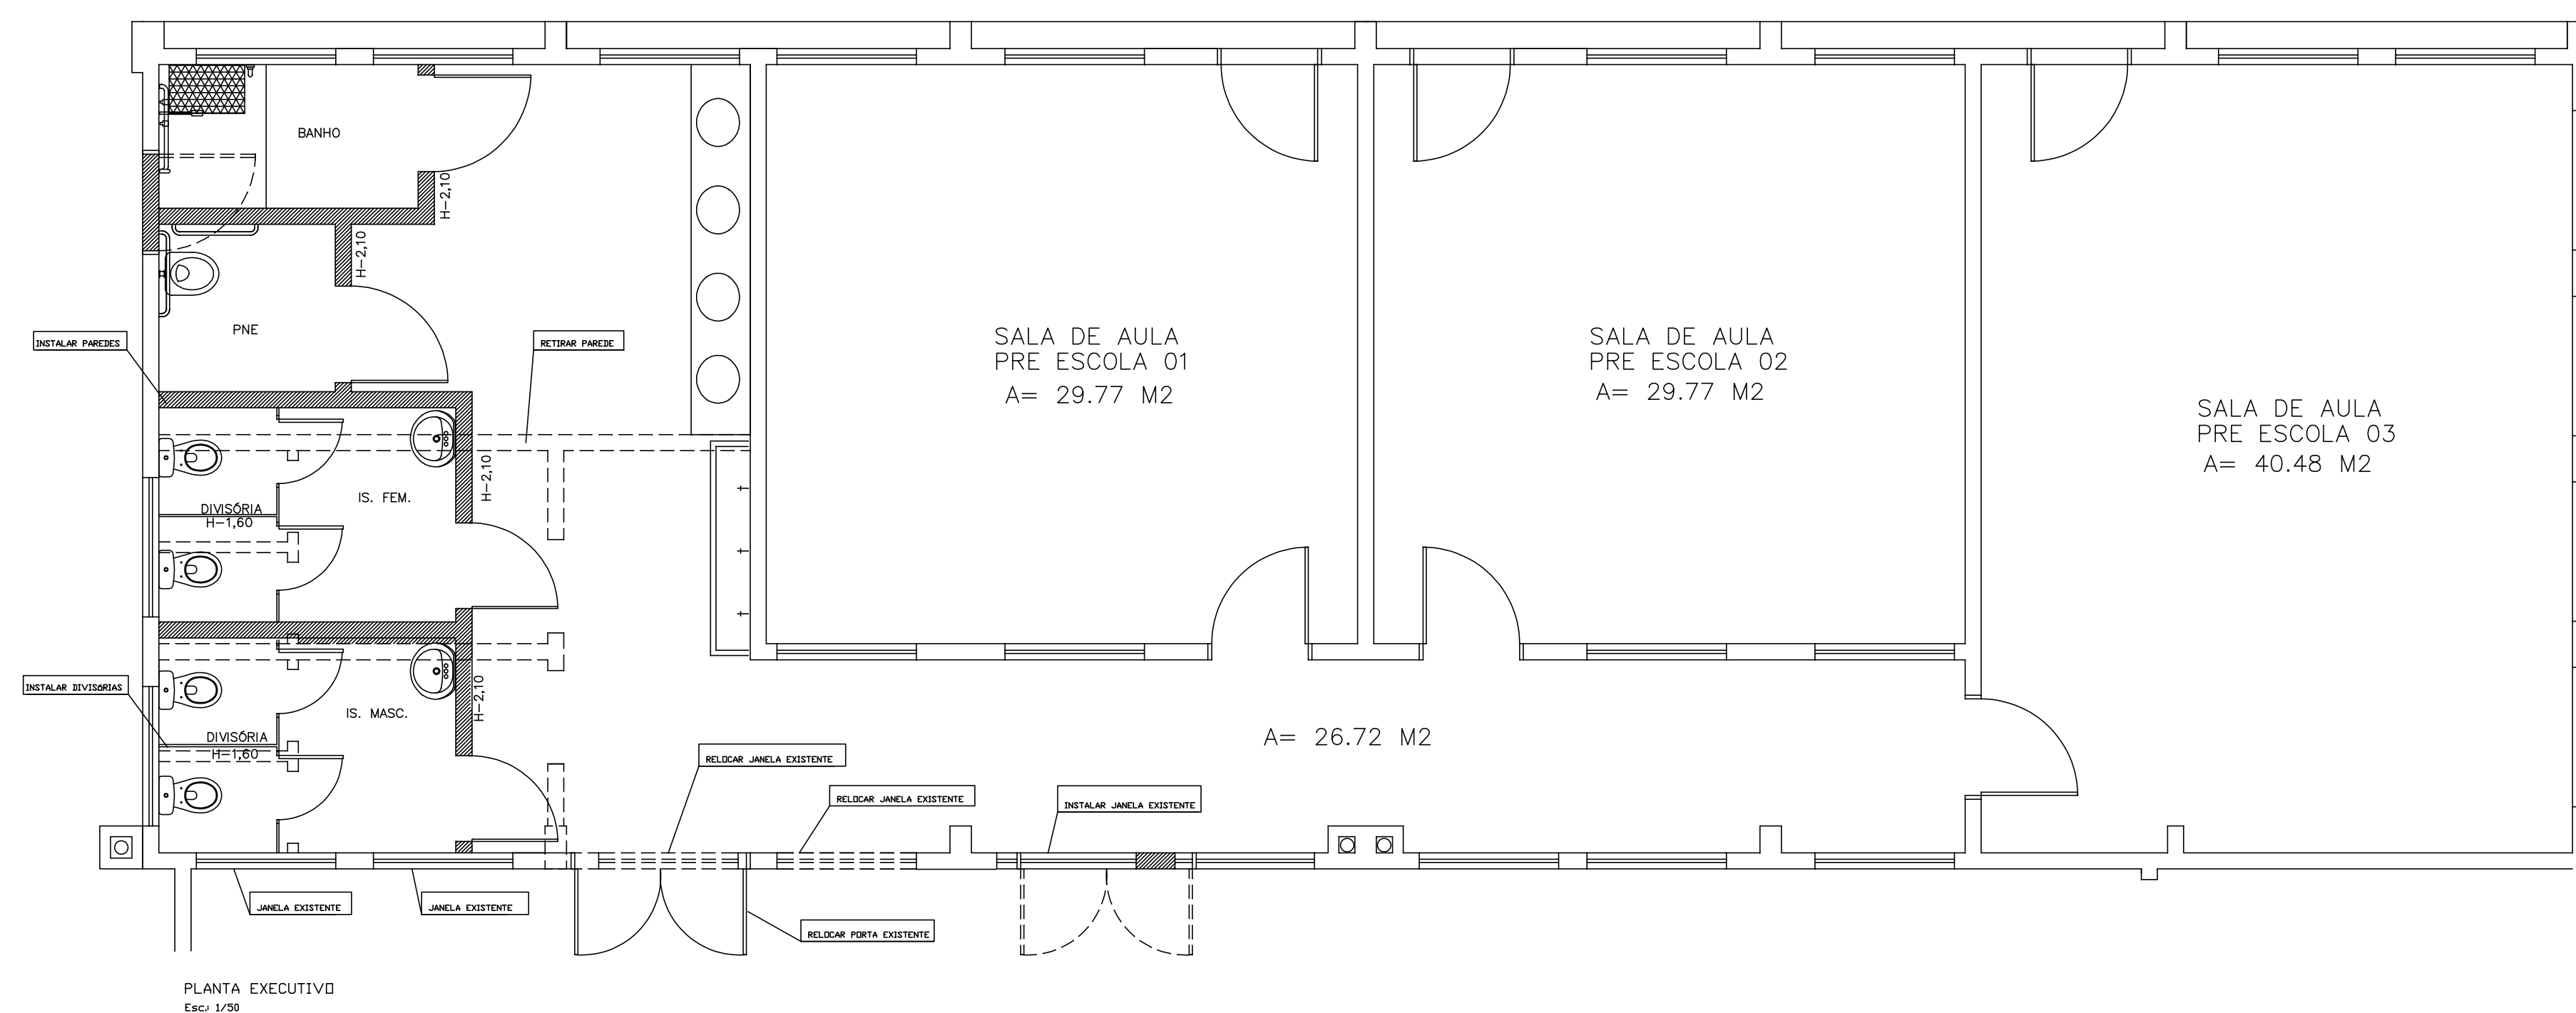

REFERÊNCIA
EXECUTIVO / LAYOUT - SANITÁRIOS MATERNAL

RESP. TÉCNICO PELO PROJETO

EVERTON FRANCISCO STOCCO CREA - 110.587/D

PROPRIETÁRIO	REPRESENTANTE
--------------	---------------

MUNICÍPIO DE ARAUCÁRIA

LOCAL	ESCALA	DESENHO	DATA	FOLHA
CENTRO	Indicada	Helen	15/09/2017	03/05