




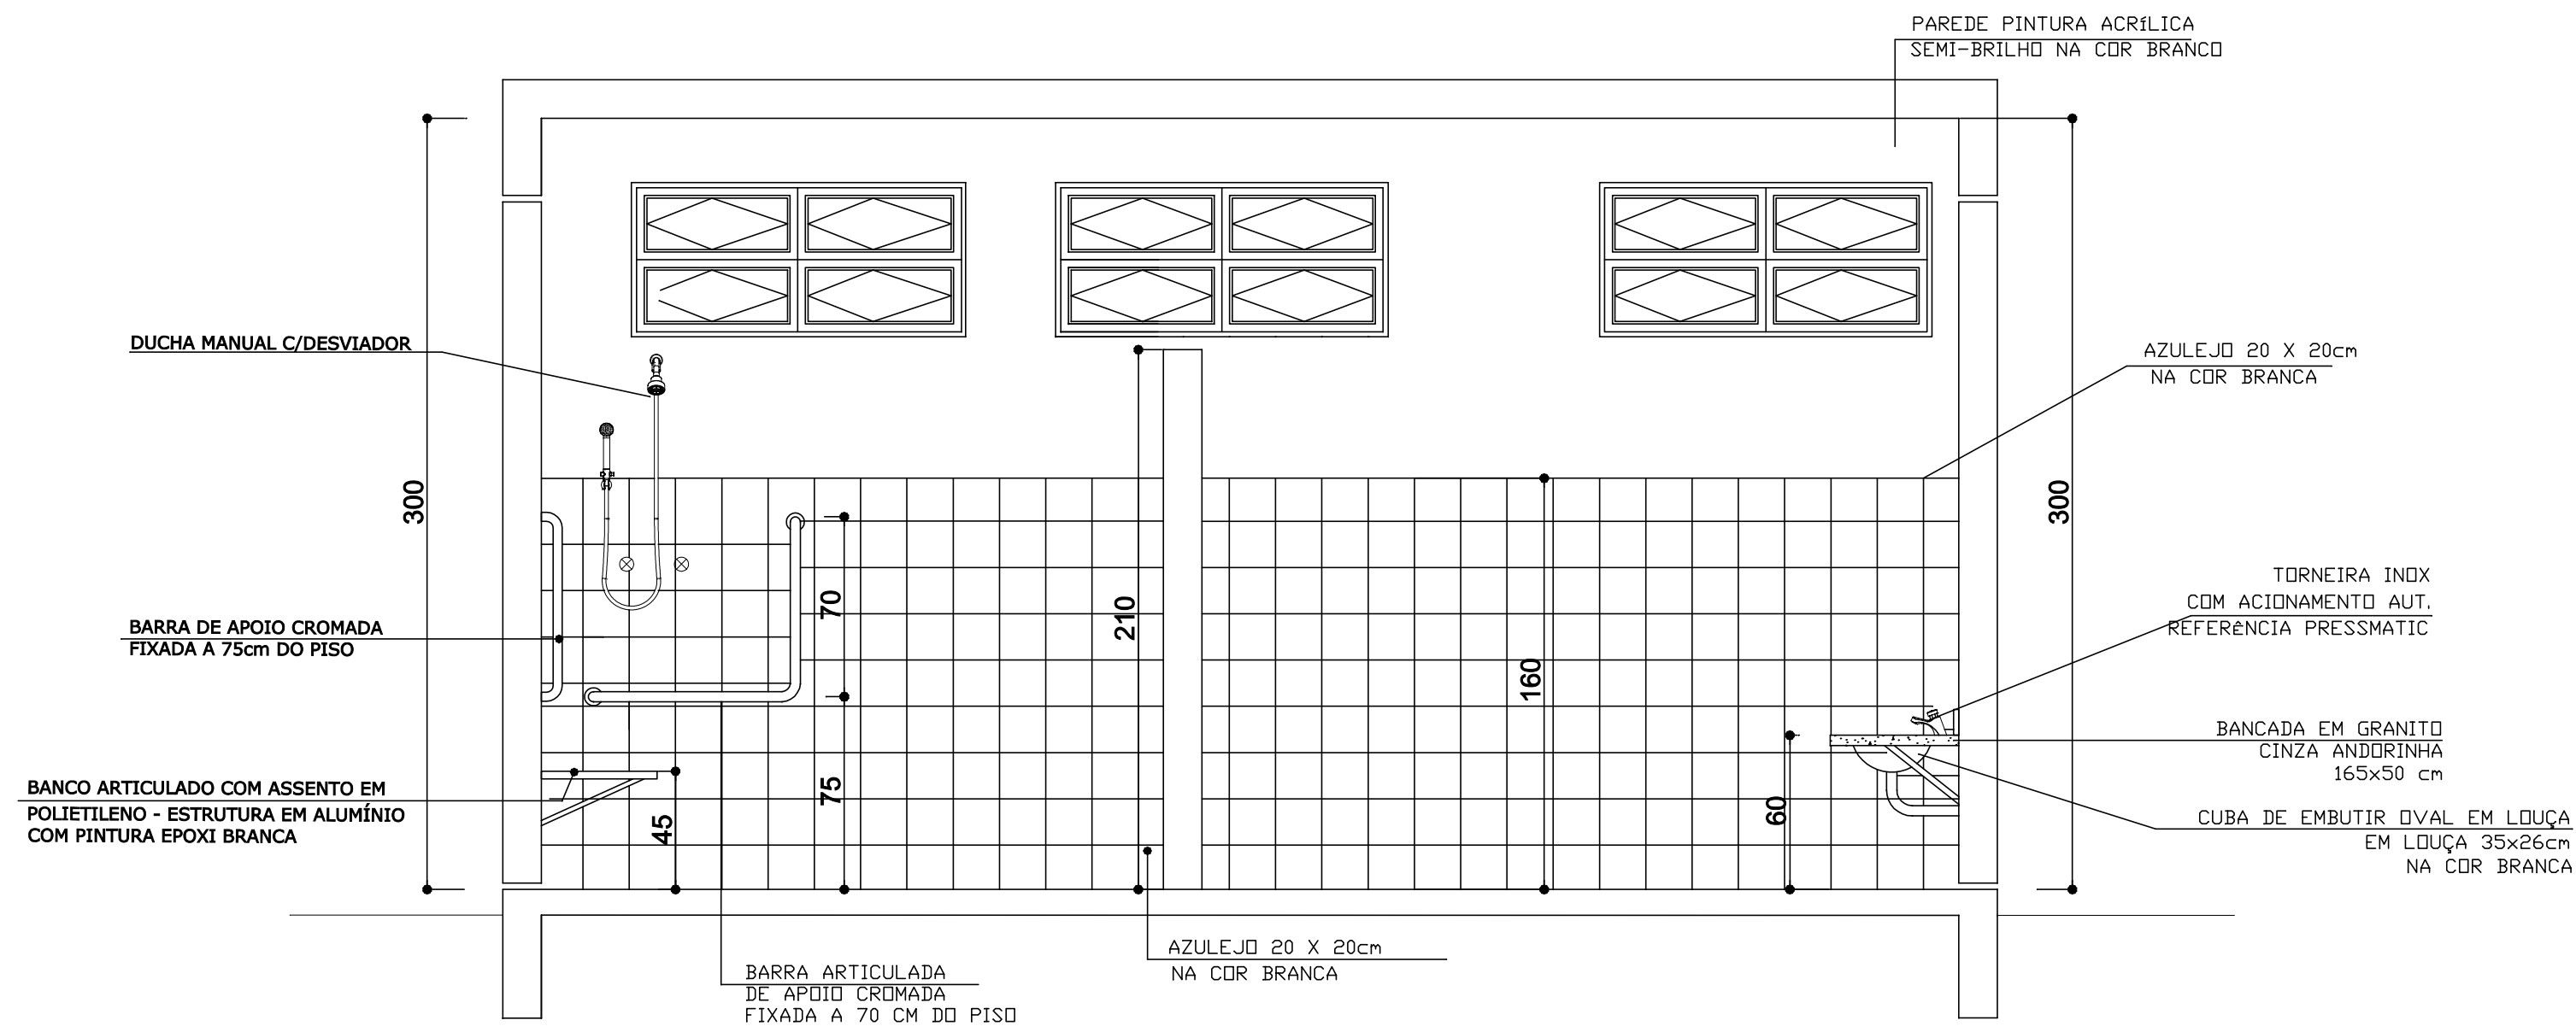


CORTE AA
Esc.: 1/25

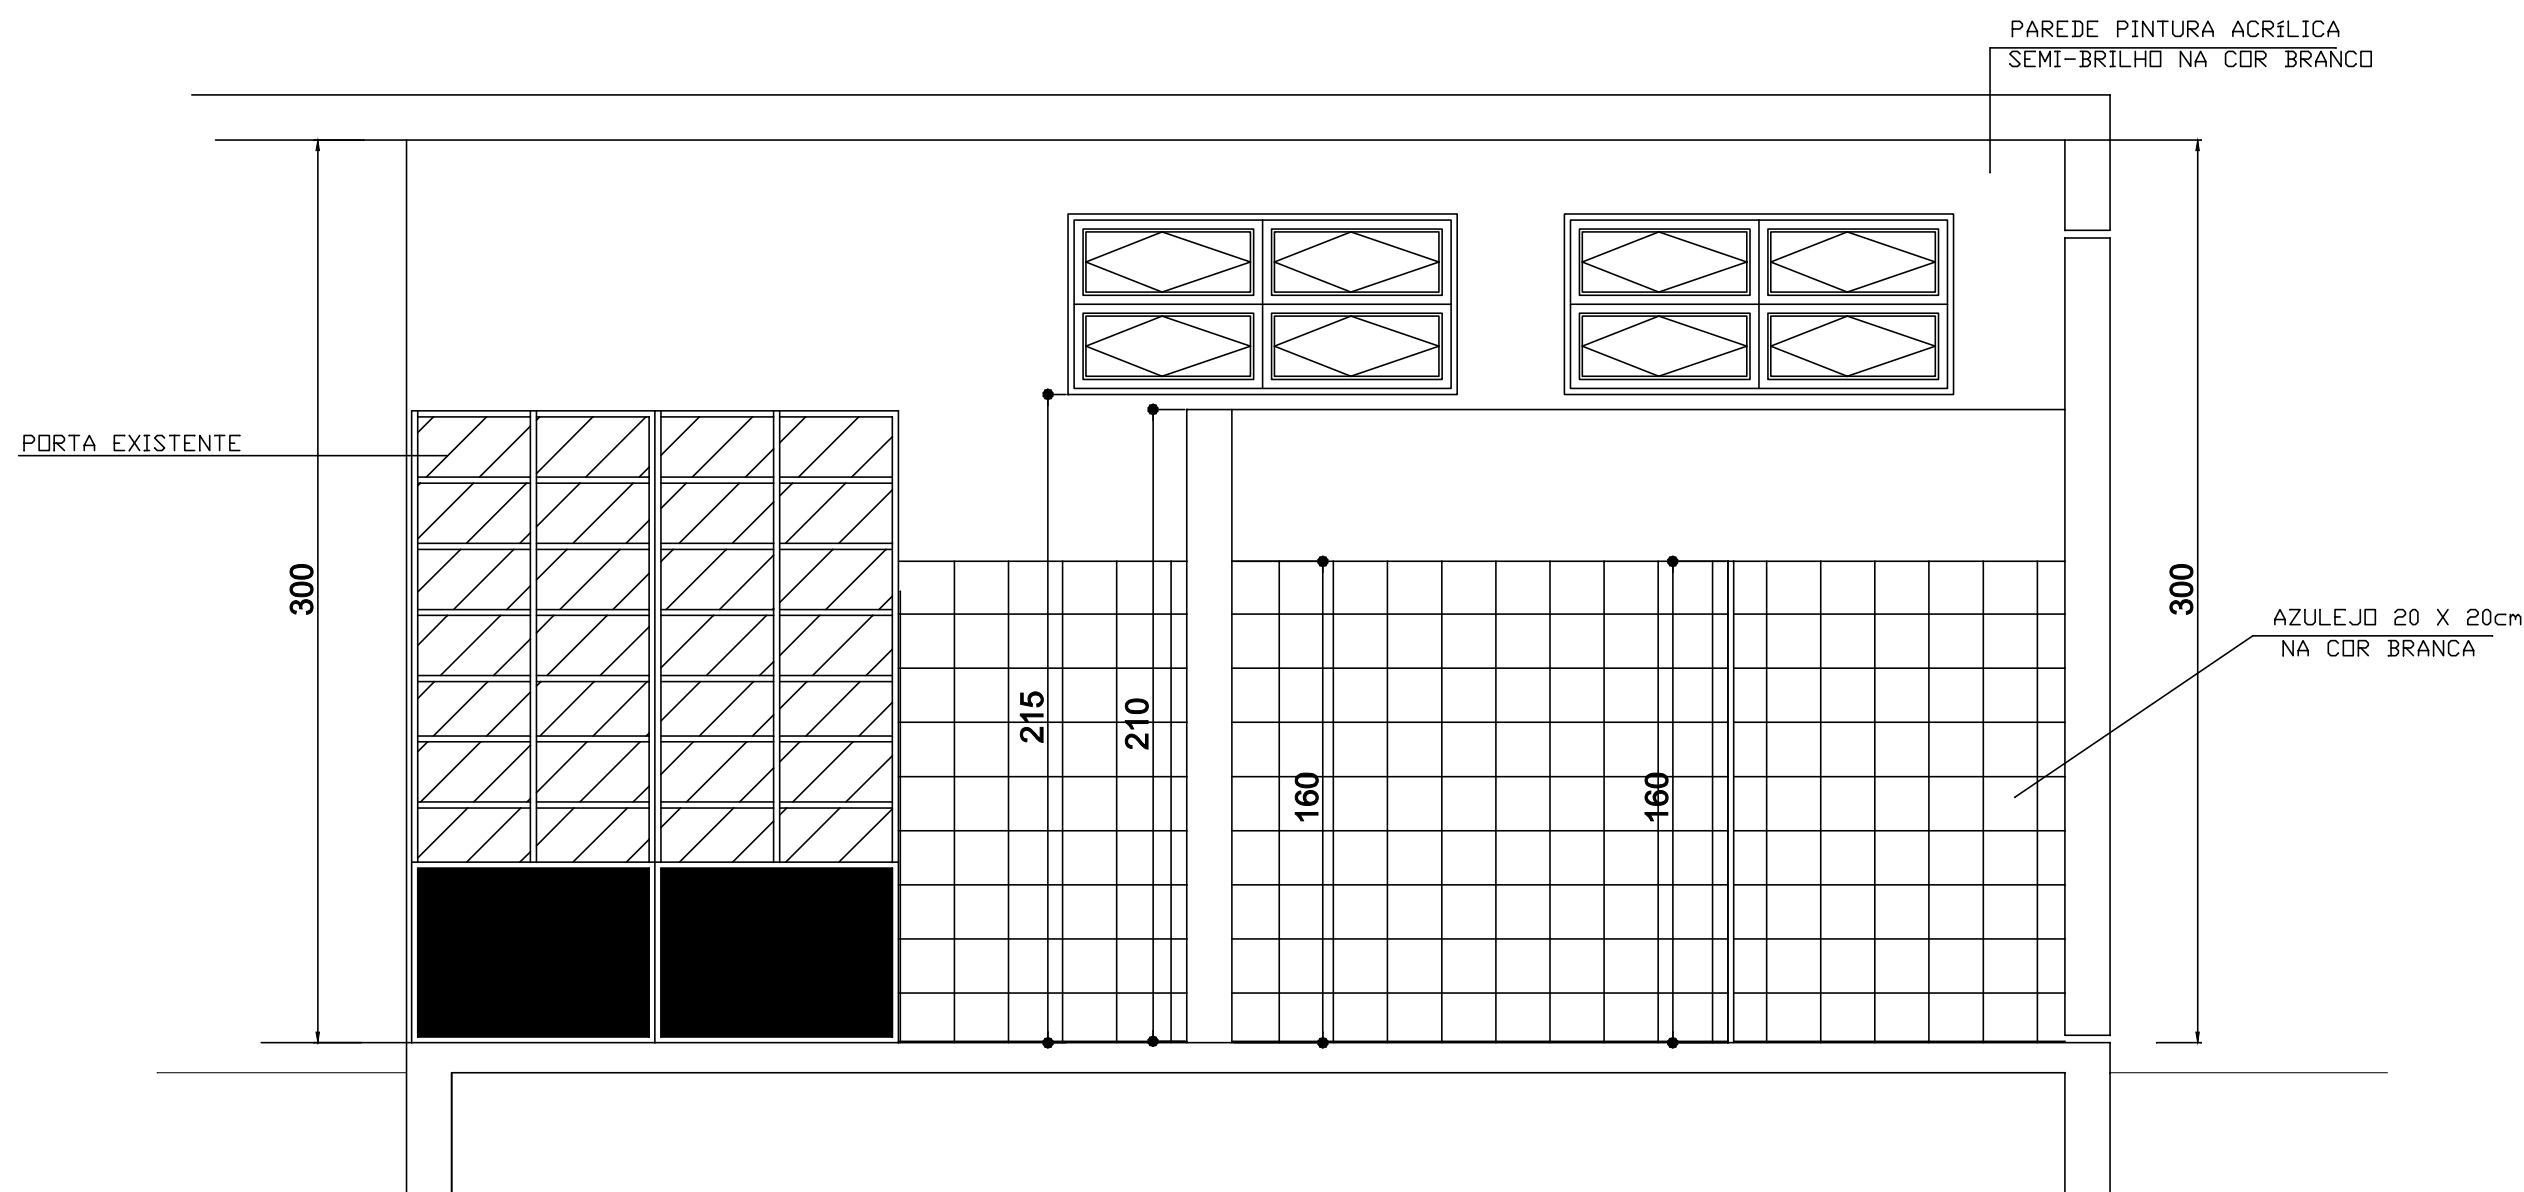


CORTE BB
Esc.: 1/25

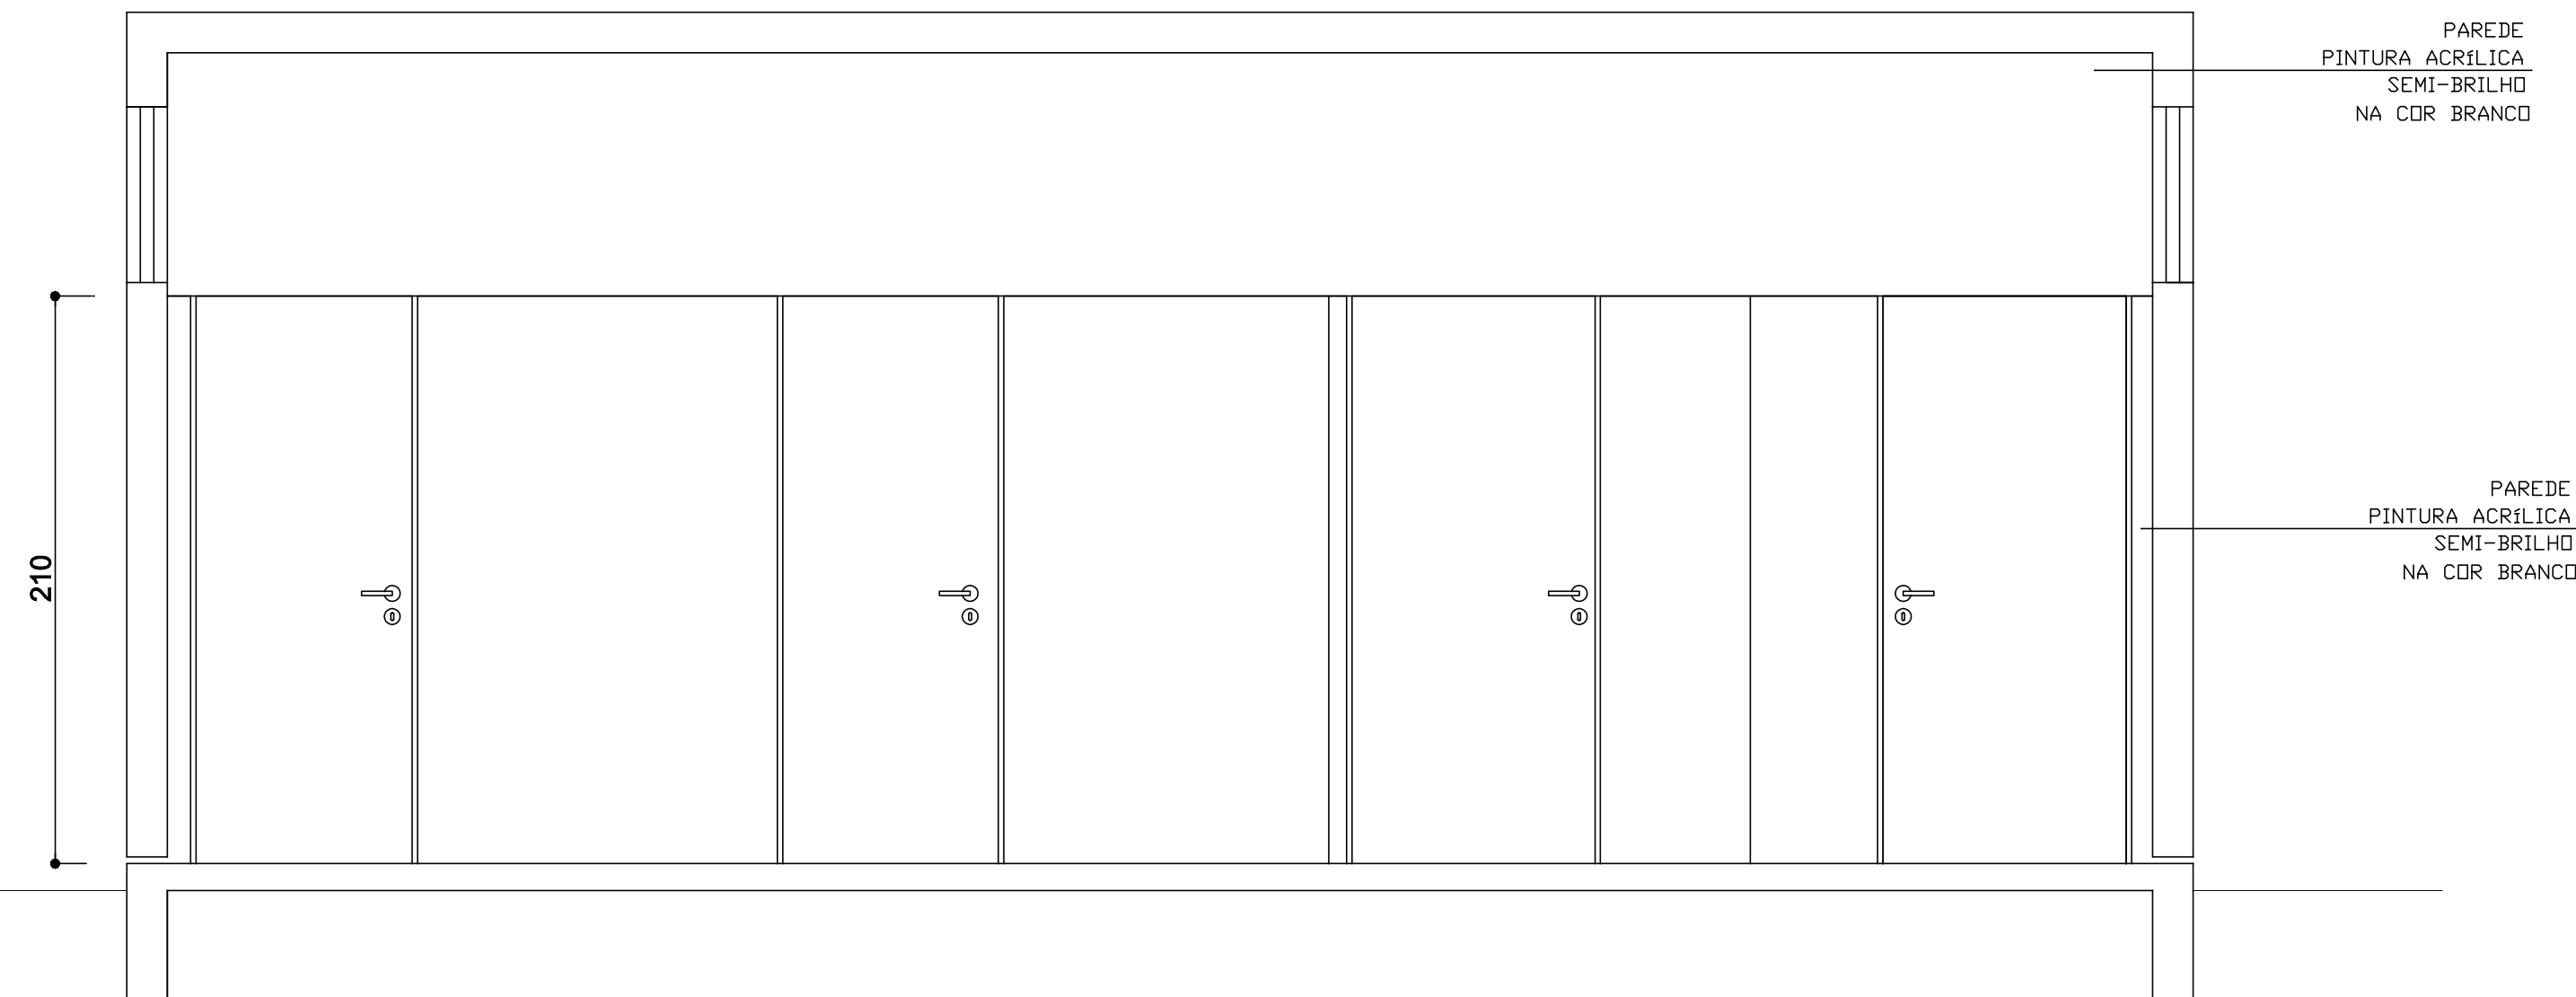

CORTE DD
Esc.: 1/25

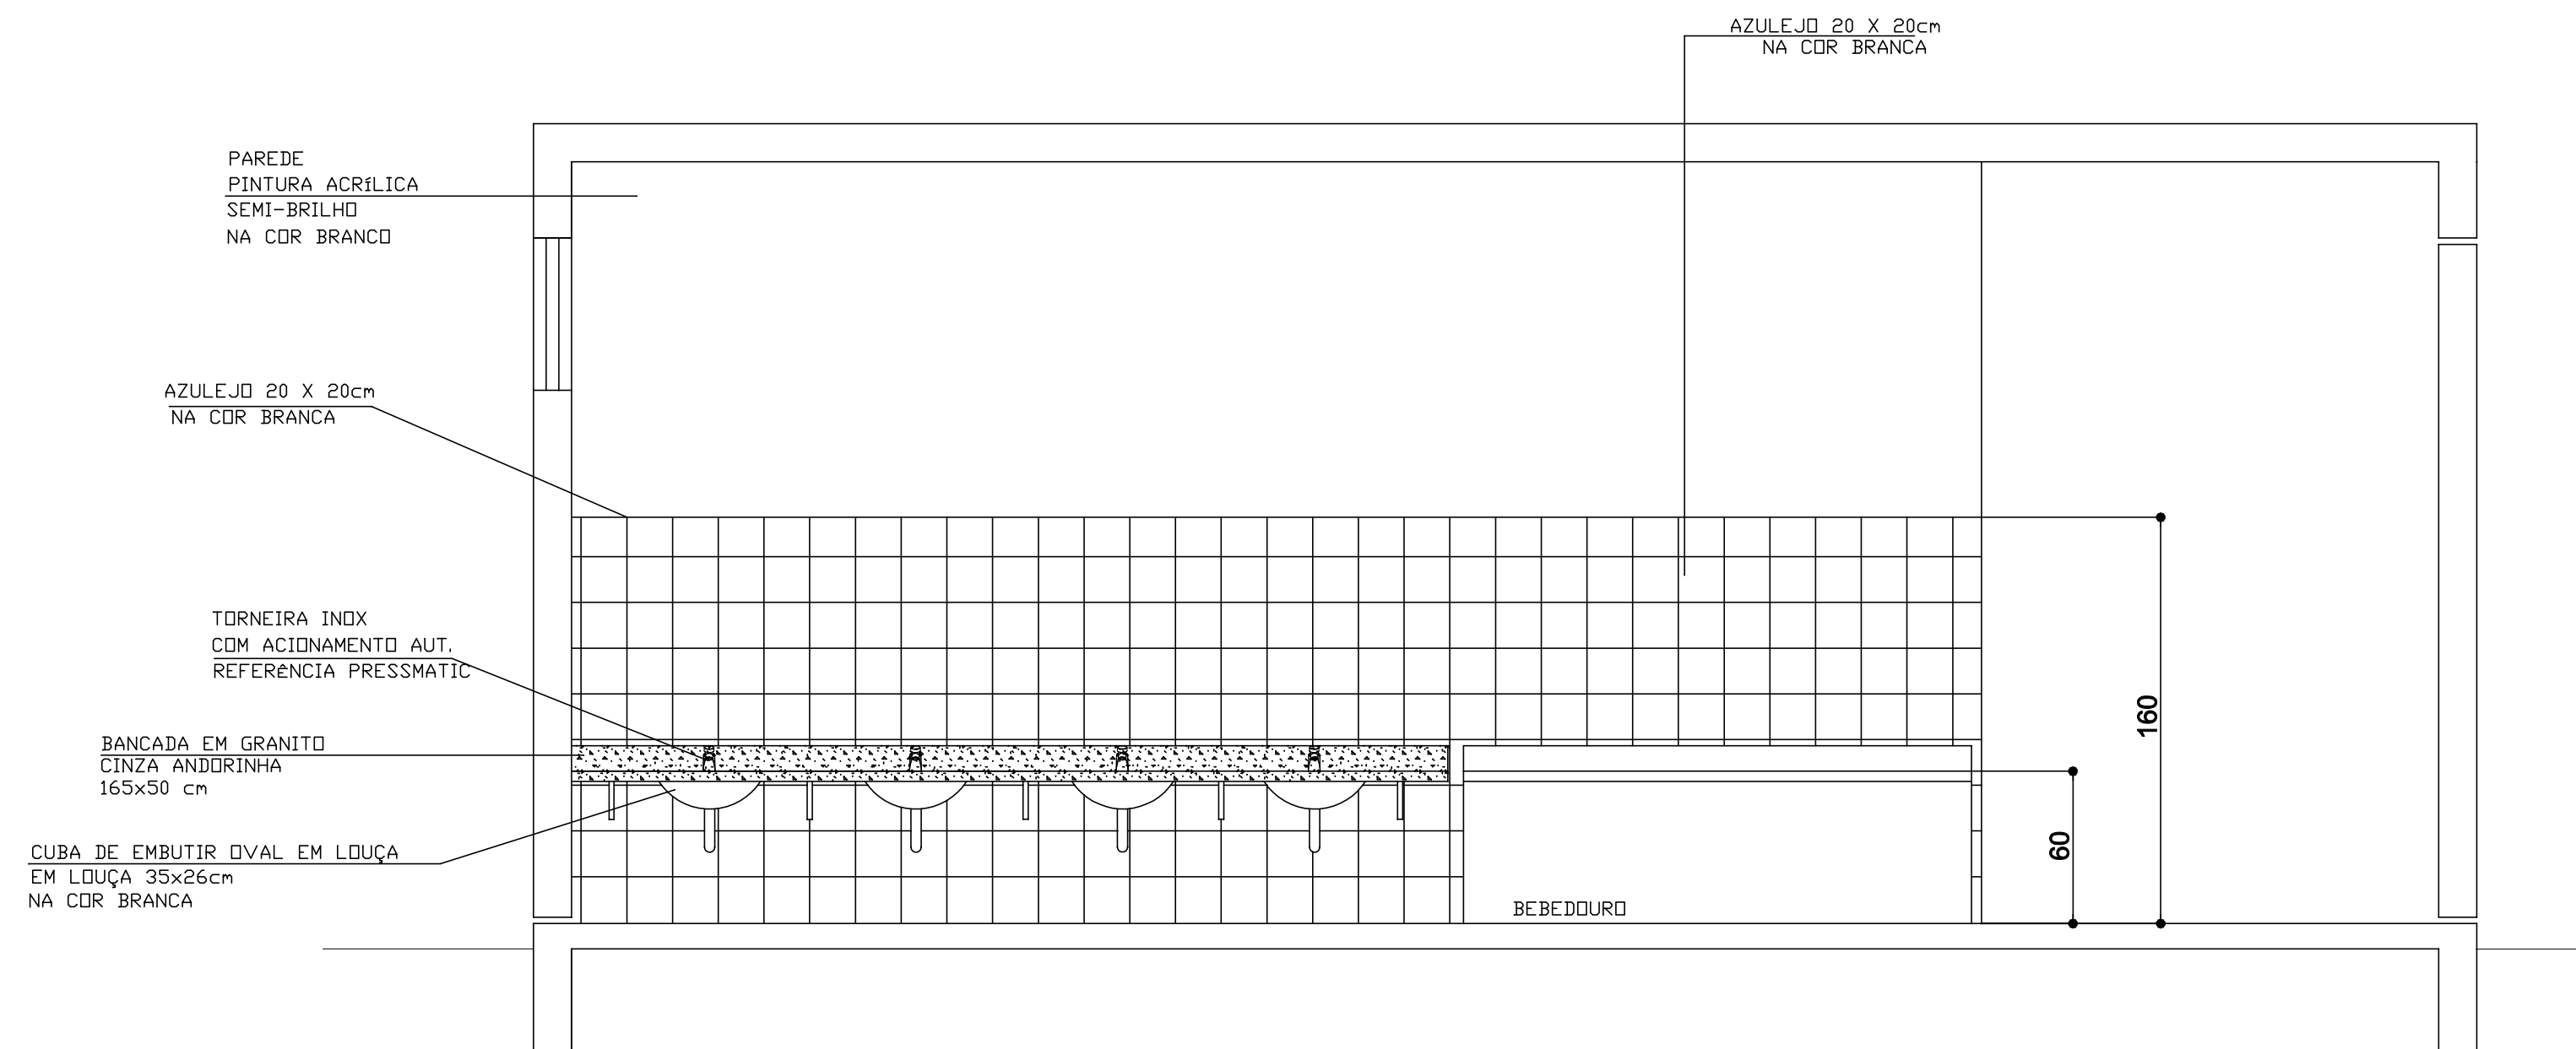

CORTE CC
Esc.: 1/25

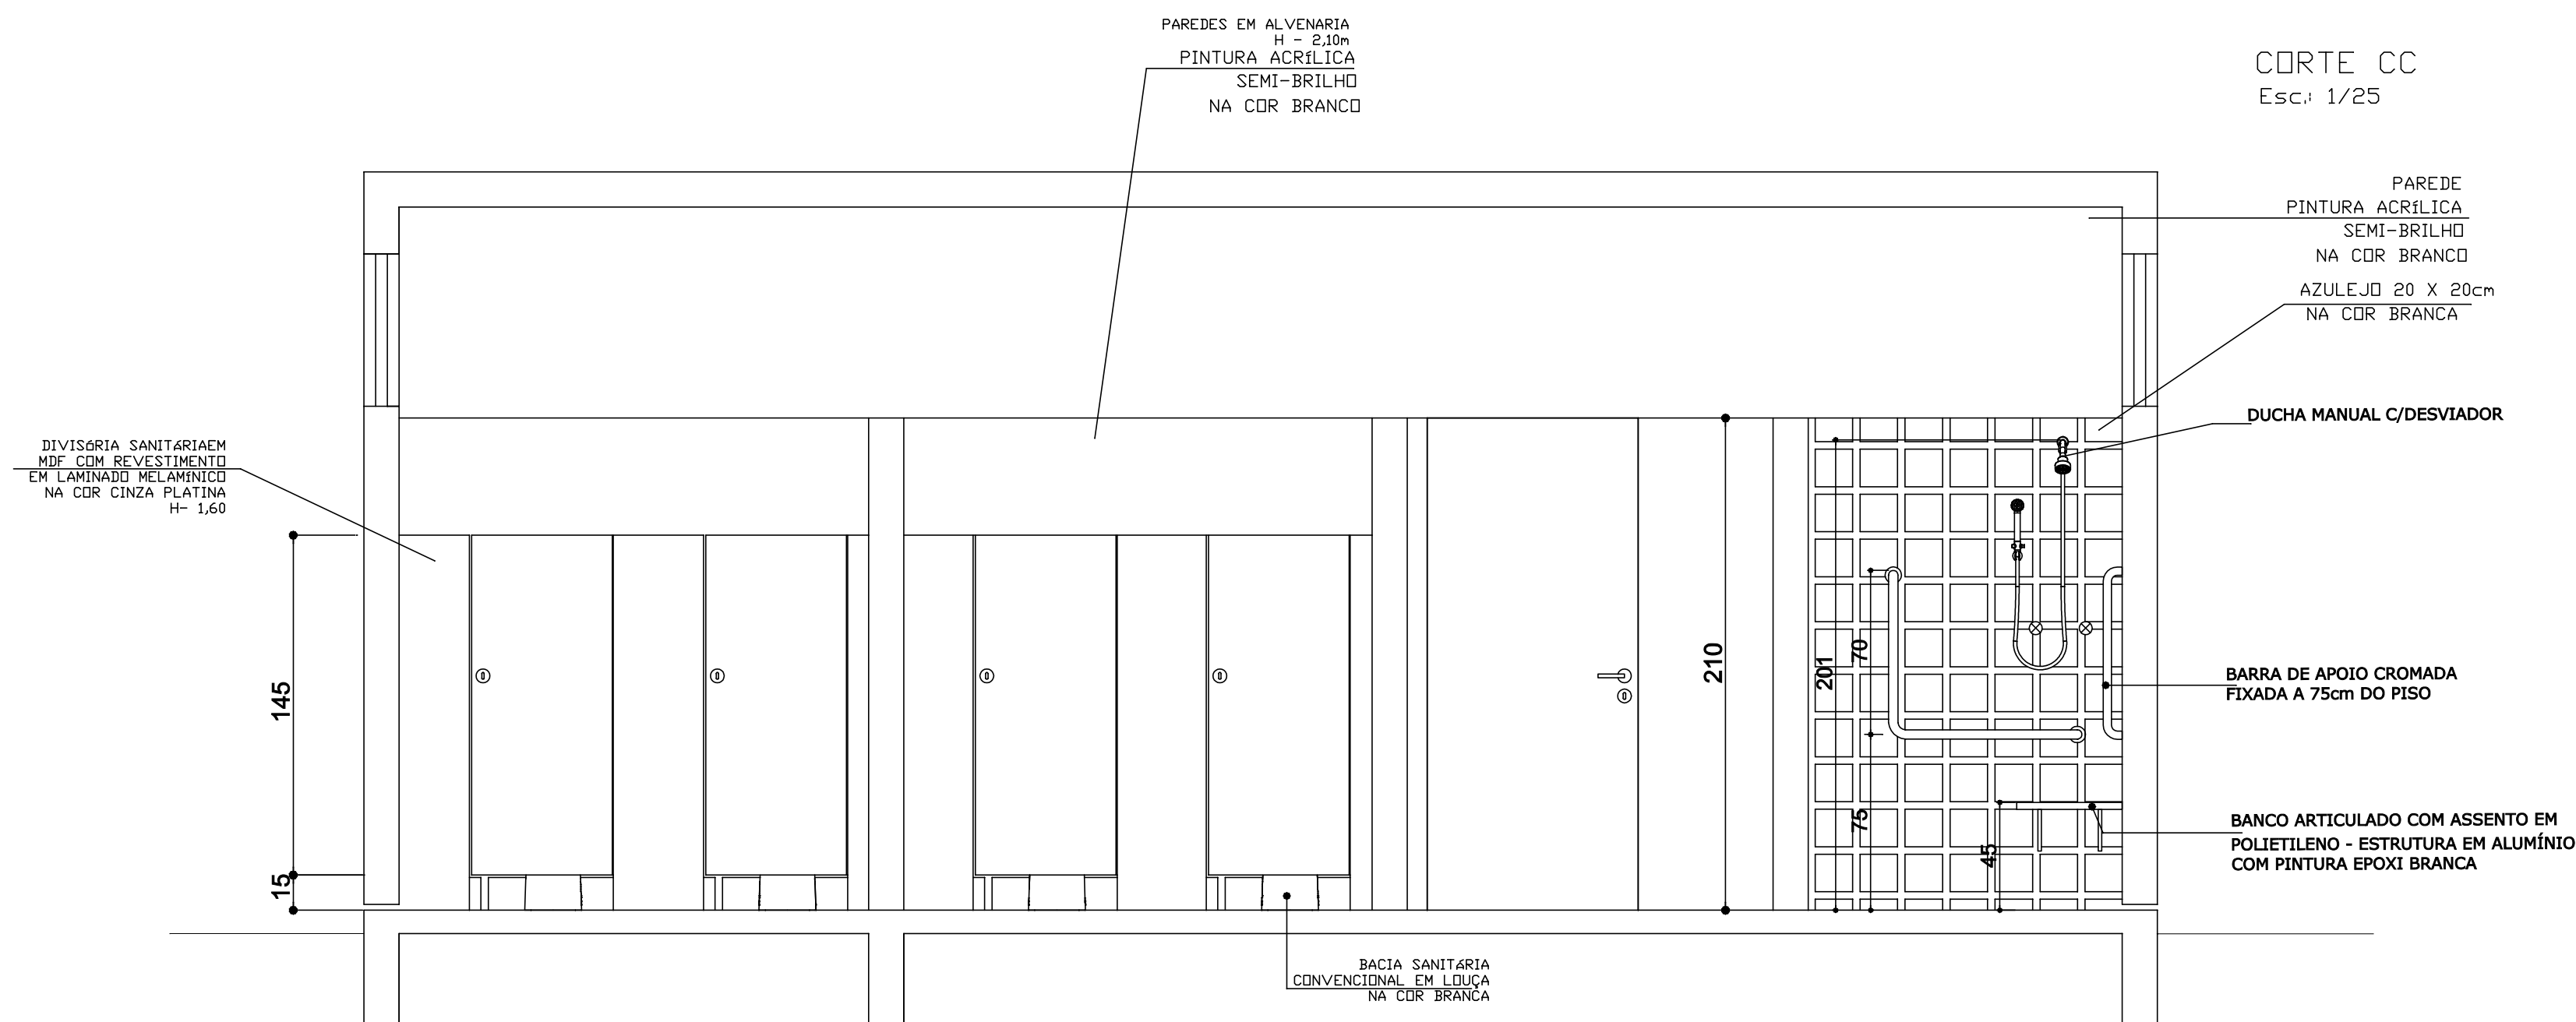

CORTE EE
Esc.: 1/25

PREFEITURA DO MUNICÍPIO DE ARAUCÁRIA
SECRETARIA MUNICIPAL DE PLANEJAMENTO - SMPL

TÍTULO
REFORMA ESCOLA WERKA

REFERÊNCIA
CORTES - SANITÁRIOS MATERNAL

RESP. TÉCNICO PELO PROJETO

EVERTON FRANCISCO STOCCO CREA - 110.587/D

PROPRIETÁRIO REPRESENTANTE

MUNICÍPIO DE ARAUCÁRIA

LOCAL	ESCALA	DESENHO	DATA	FOLHA
CENTRO	Indicada	Helen	15/09/2017	04/05

