


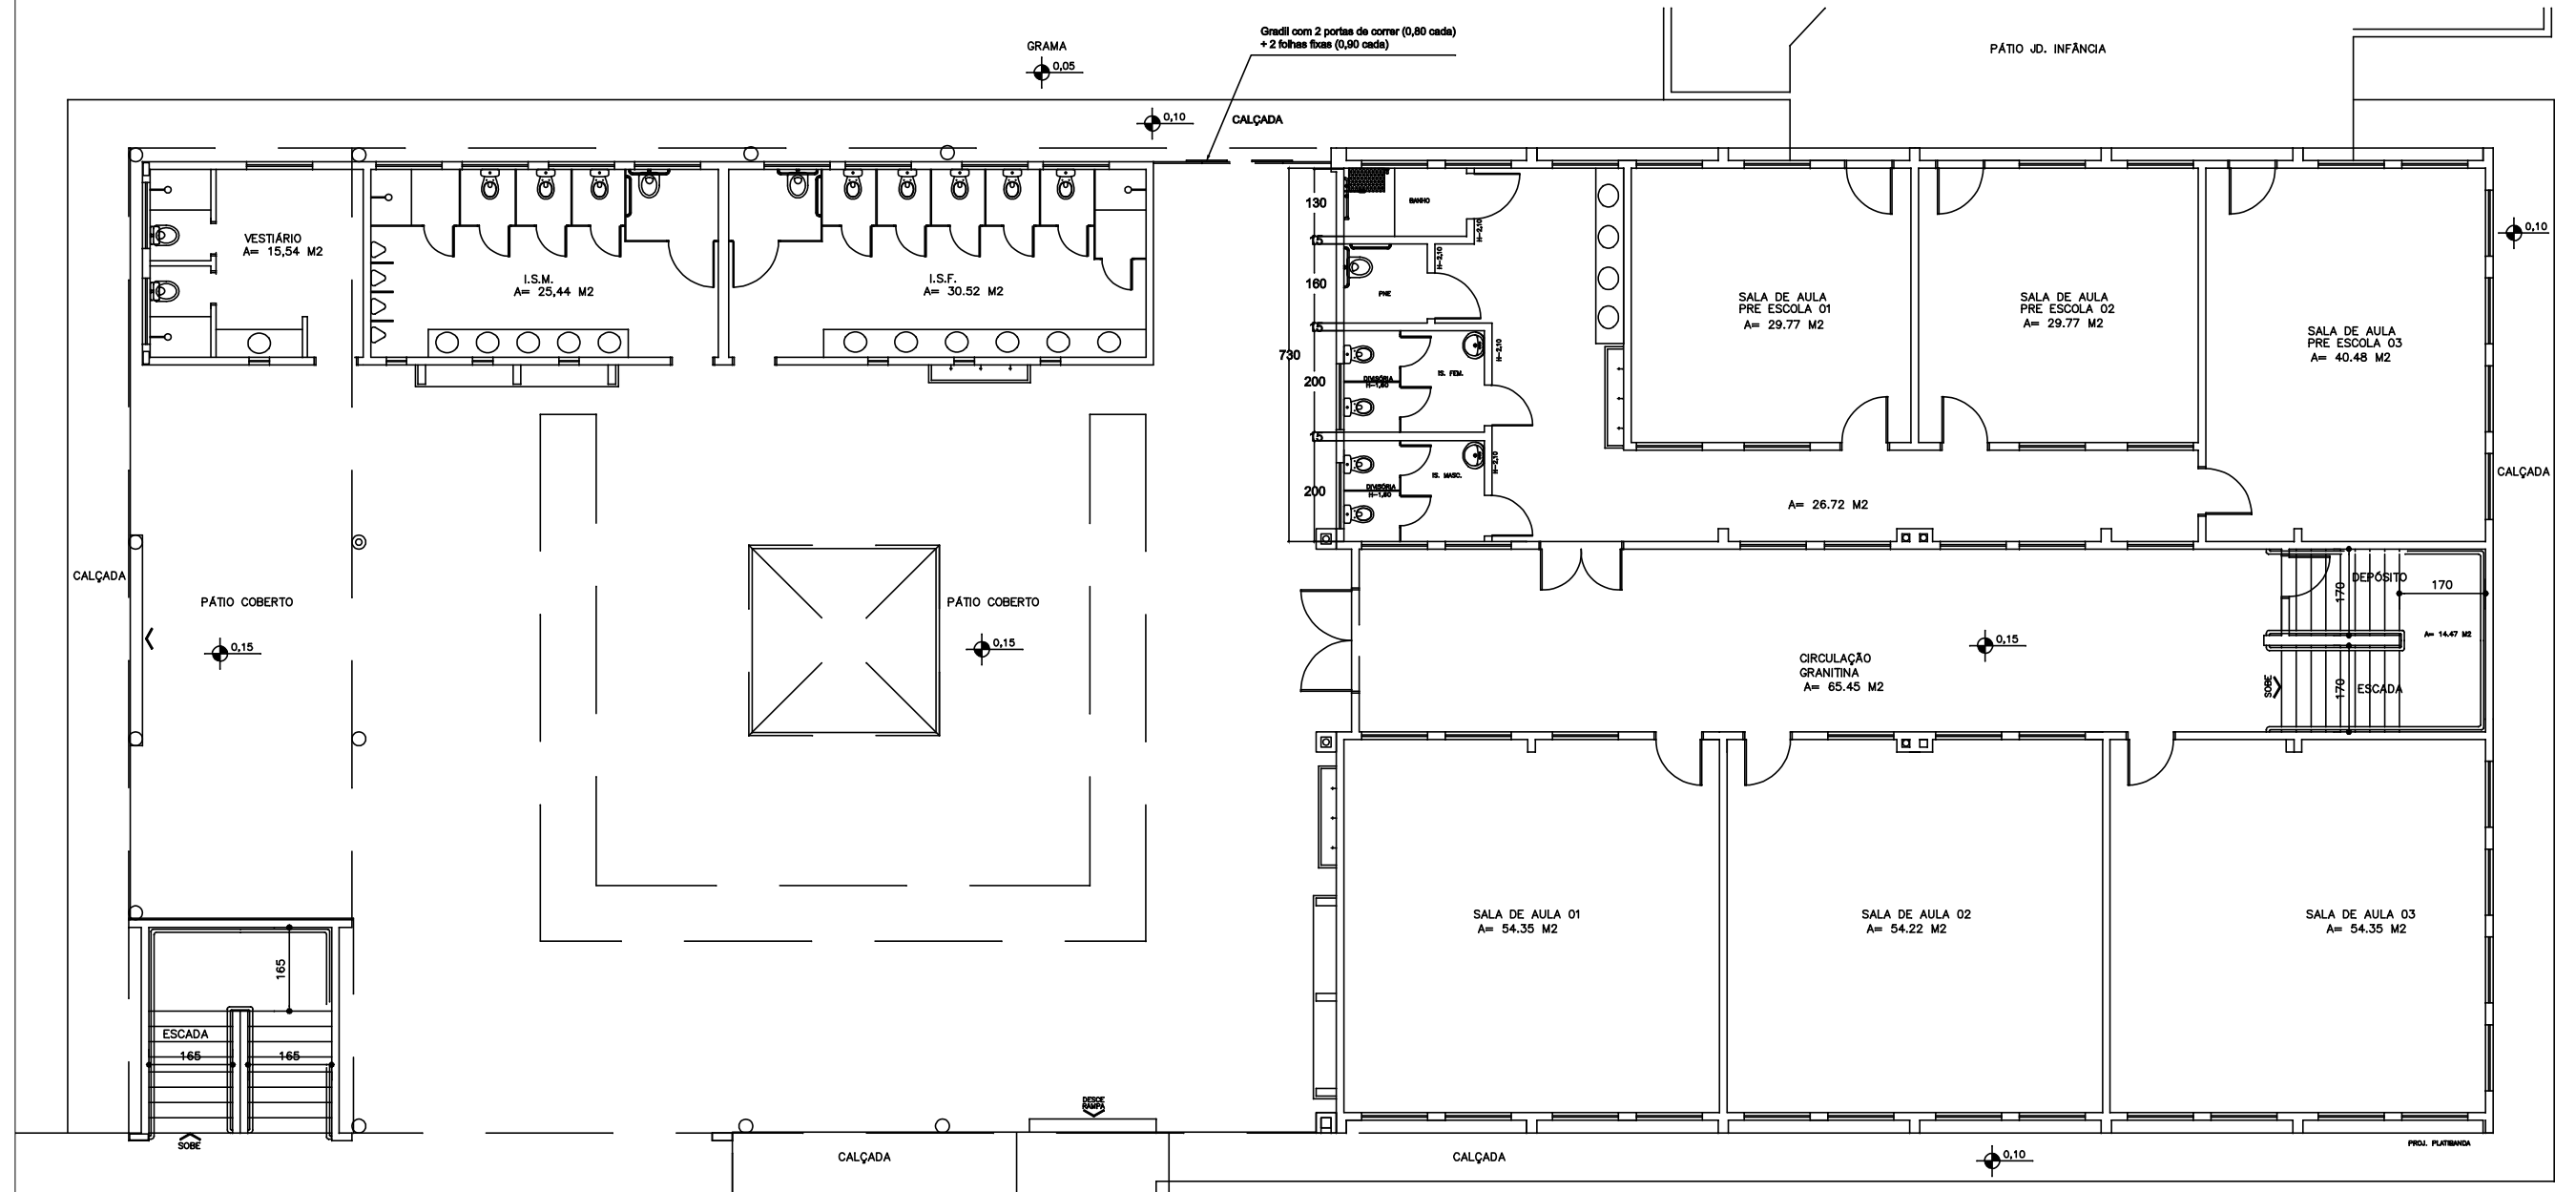

PREFEITURA DO MUNICÍPIO DE ARAUCÁRIA			
SECRETARIA MUNICIPAL DE PLANEJAMENTO - SMPL			
TÍTULO			
REFORMA ESCOLA WERKA			
REFERÊNCIA			
REFORMA SANITÁRIOS			
RESP. TÉCNICO PELO PROJETO			
LOCAL	ESCALA INDICADA	DESENHO	DATA
			AGOSTO/17
			FOLHA 01/01

