


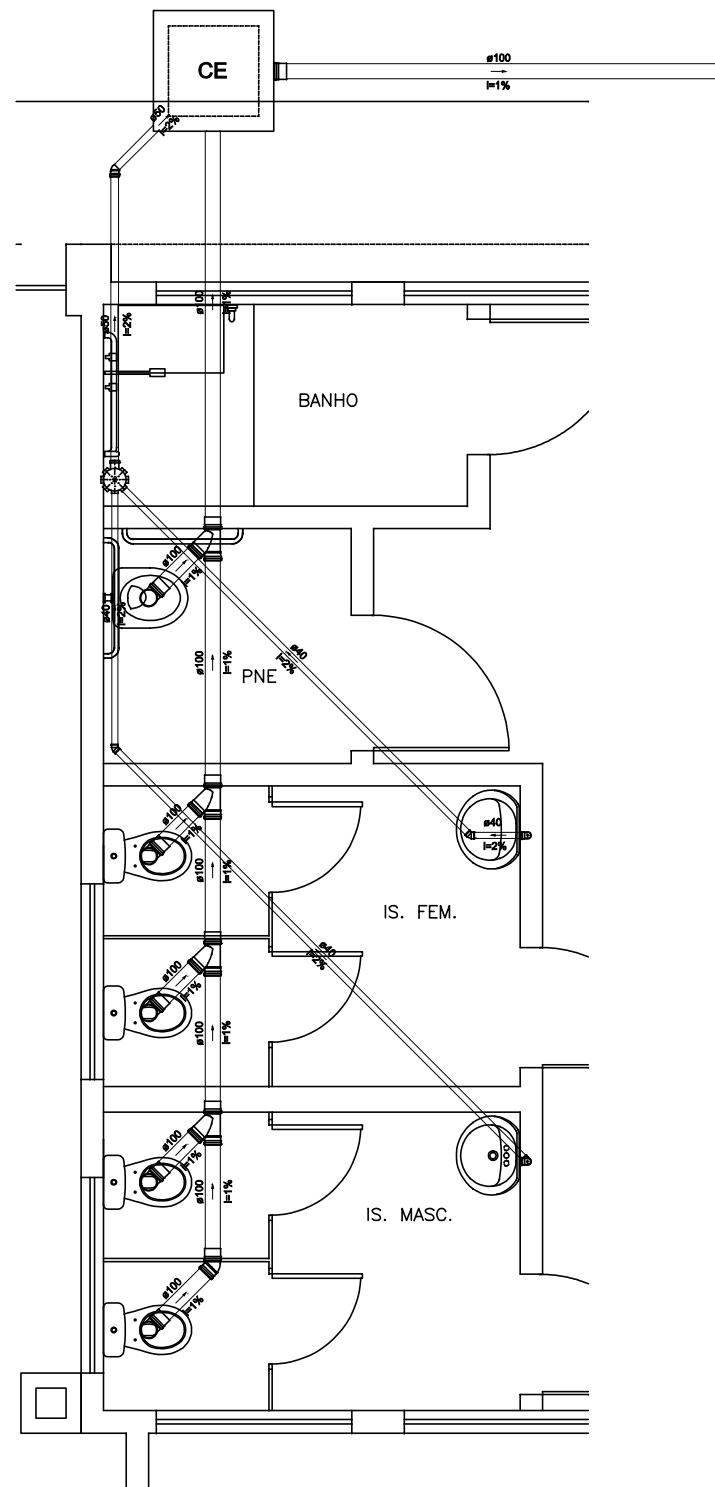

Detalhe S1
Escala 1:20

PREFEITURA DO MUNICÍPIO DE ARAUCÁRIA
SECRETARIA MUNICIPAL DE PLANEJAMENTO - SMPL

TÍTULO
REFORMA ESCOLA WERKA

REFERÊNCIA
INSTALAÇÃO SANITÁRIA



RESP. TÉCNICO PELO PROJETO

EVERTON FRANCISCO STOCCO

CREA - 110.587/D

LOCAL
CENTRO

ESCALA
INDICADA

DESENHO
CAMILA

DATA
15/09/17

FOLHA
02/03