


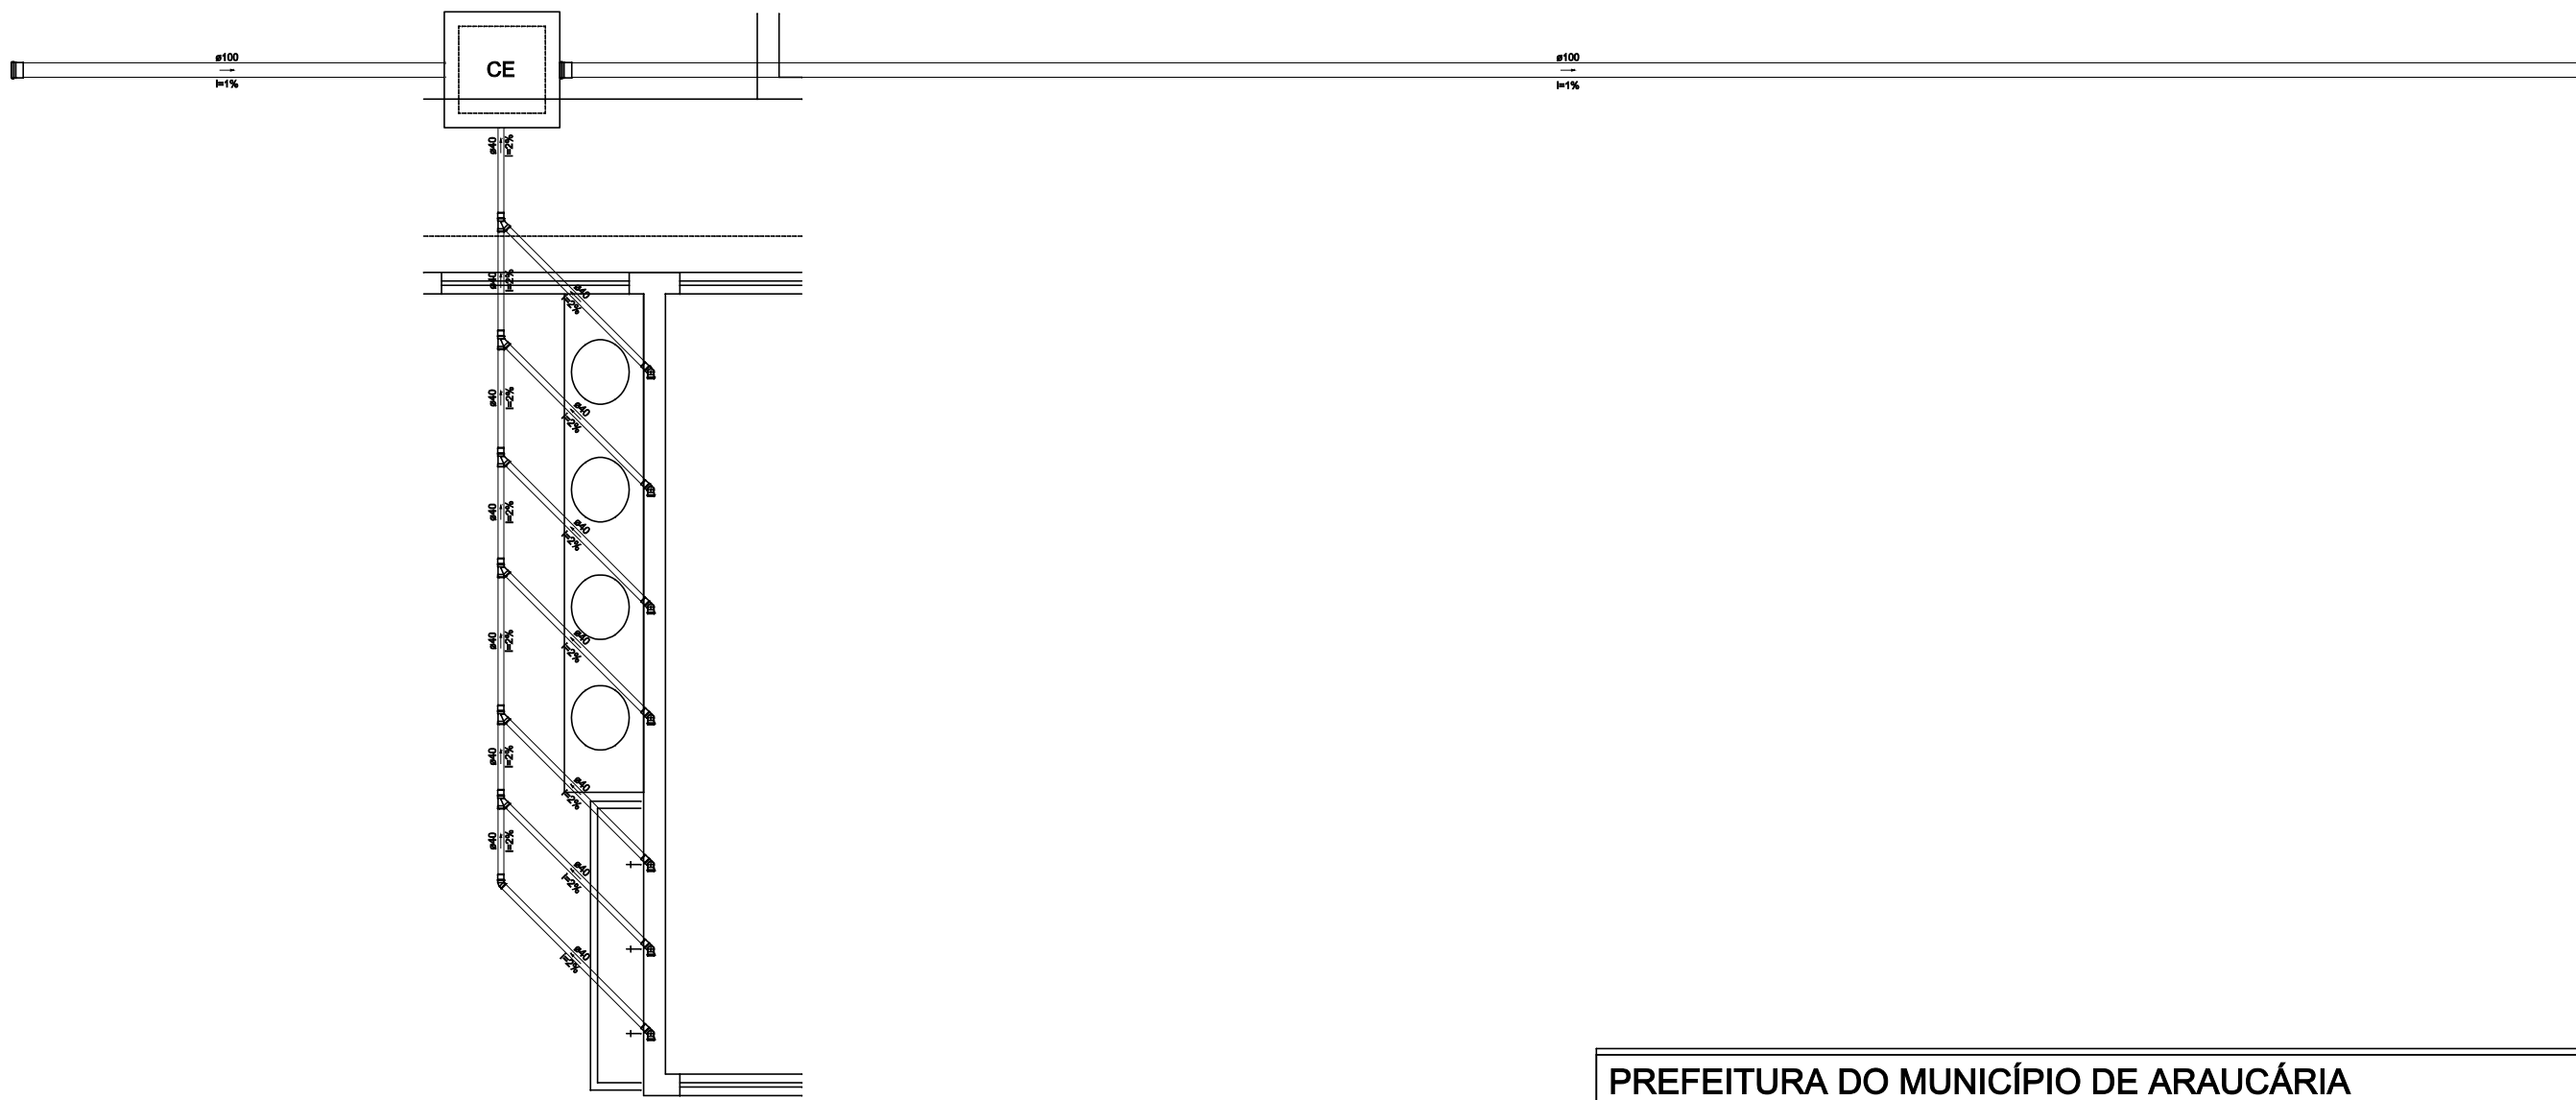

Detalhe S2
Escala 1:20

PREFEITURA DO MUNICÍPIO DE ARAUCÁRIA SECRETARIA MUNICIPAL DE PLANEJAMENTO - SMPL				
TÍTULO REFORMA ESCOLA WERKA				
REFERÊNCIA INSTALAÇÃO SANITÁRIA				
RESP. TÉCNICO PELO PROJETO				
EVERTON FRANCISCO STOCCO			CREA - 110.587/D	
LOCAL	ESCALA	DESENHO	DATA	FOLHA
CENTRO	INDICADA	CAMILA	15/09/17	03/03

