


SARJETAS TRAPEZOIDAIS DE GRAMA

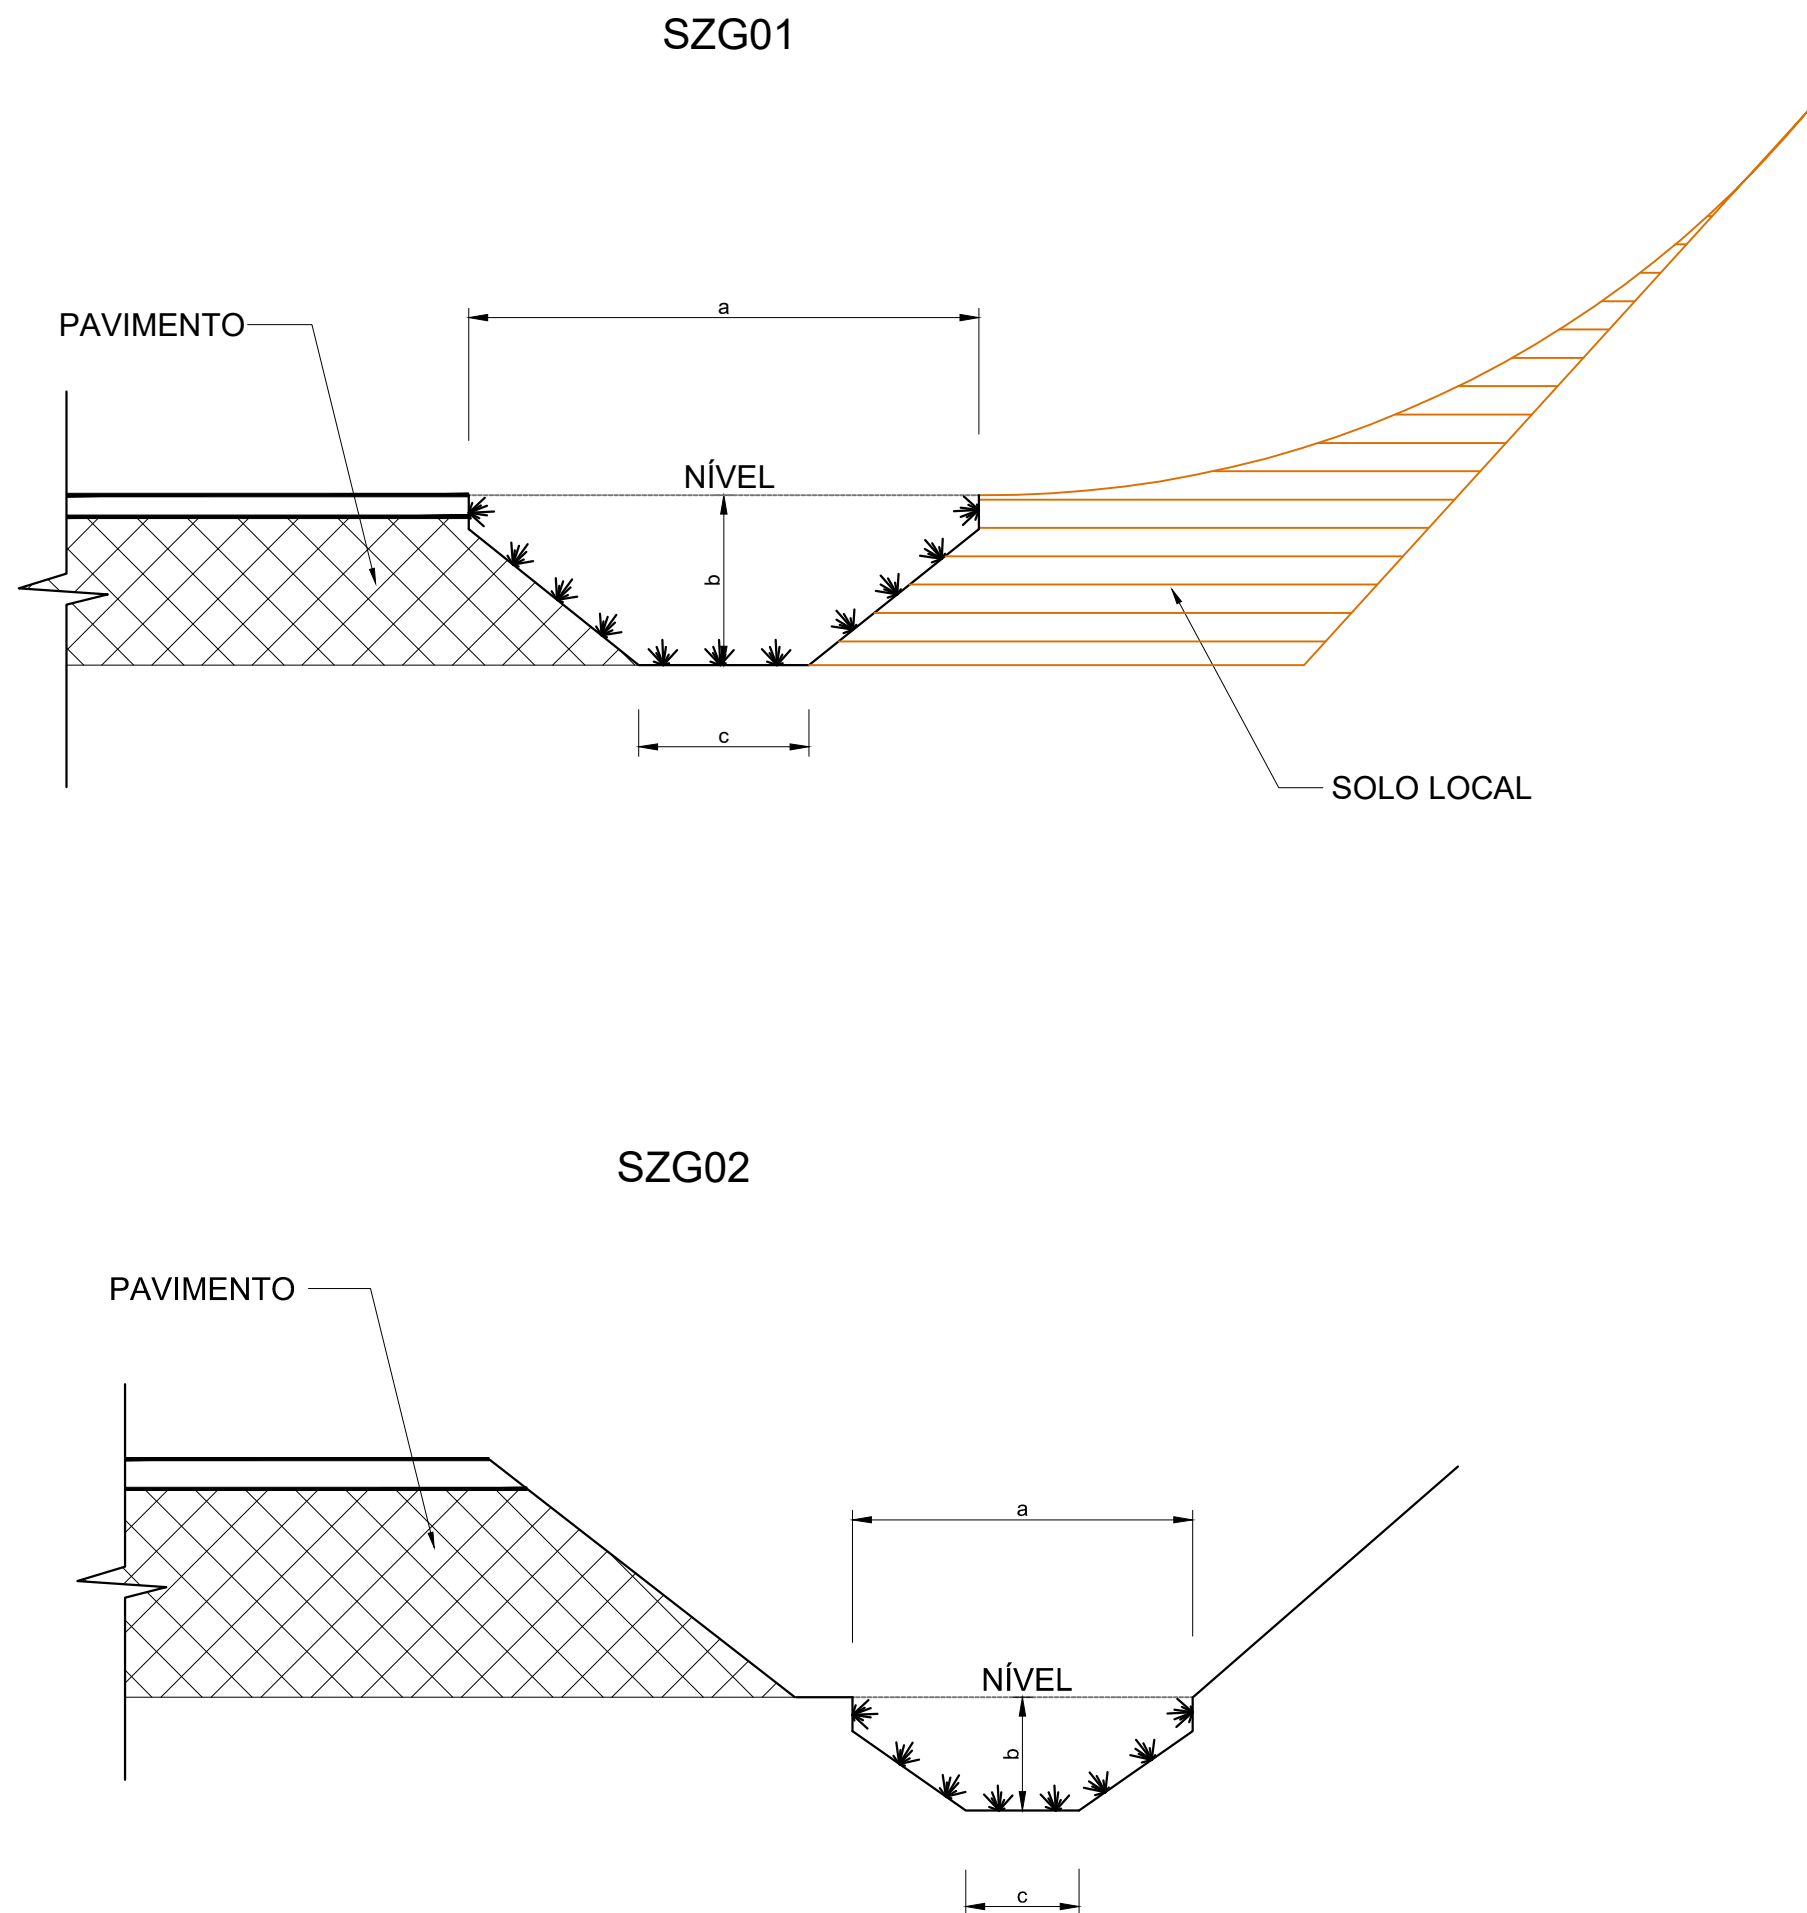

DIMENSÕES E CONSUMO MÉDIO (POR METRO DE VALETA)


MATERIAIS	SZG01	SZG02
CONCRETO fkc ≥ 15 MPa (m³/m)	-	-
GUIA DE MADEIRA 2.5 cm x 7.0 cm (m/m)	-	-
ARGAMASSA ASFÁLTICA (kg/m)	-	-
ESCAVAÇÃO EM SOLO EVENTUAL (m³/m)	≤ 0.26	≤ 0.14
SOLO LOCAL EVENTUAL (m³/m)	≤ 0.20	≤ 0.20
GRAMA (m²/m)	1.30	0.80

OBSERVAÇÕES

- 1 - DIMENSÕES EM CENTÍMETRO
- 2 - AS GUIAS DE MADEIRA SERÃO INSTALADAS SEGUNDO A SEÇÃO TRANSVERSAL DAS SARJETAS, ESPAÇADAS DE 3 m
- 3 - PARA SARJETAS TRAPEZOIDAIS NÃO REVESTIDAS DESCONSIDERAR OS CONSUMOS DE GRAMA INDICADOS, ADOTANDO A SEGUINTE CODIFICAÇÃO: SZG01 → SZT01 E SZG02 → SZT02
- 4 - NAS SARJETAS DE CONCRETO SERÃO TOMADAS JUNTAS COM ARGAMASSA ASFÁLTICA A CADA 12 m
- 5 - OS CONSUMOS CONSIDERADOS PARA ESCAVAÇÃO EM SOLO E SOLO LOCAL PARA APOIO DA SARJETA REFEREM-SE A SITUAÇÃO CONSIDERADAS EXTREMAS, TENDO CARÁTER EVENTUAL
- 6 - O USO DESTES DISPOSITIVOS DEVE SER BASTANTE RESTRITO E CASO SEJA UTILIZADO É INDISPENSÁVEL A SINALIZAÇÃO ALERTANDO PARA A DEPRESSÃO JUNTO AO ACOSTAMENTO.

TIPO	REVESTIMENTO	a	b	c
SZG01	REVESTIDA COM GRAMA	90	30	30
SZG02	REVESTIDA COM GRAMA	60	20	20

TRANSP0SIÇÃO DE SEGMENTOS DE SARJETAS (I)

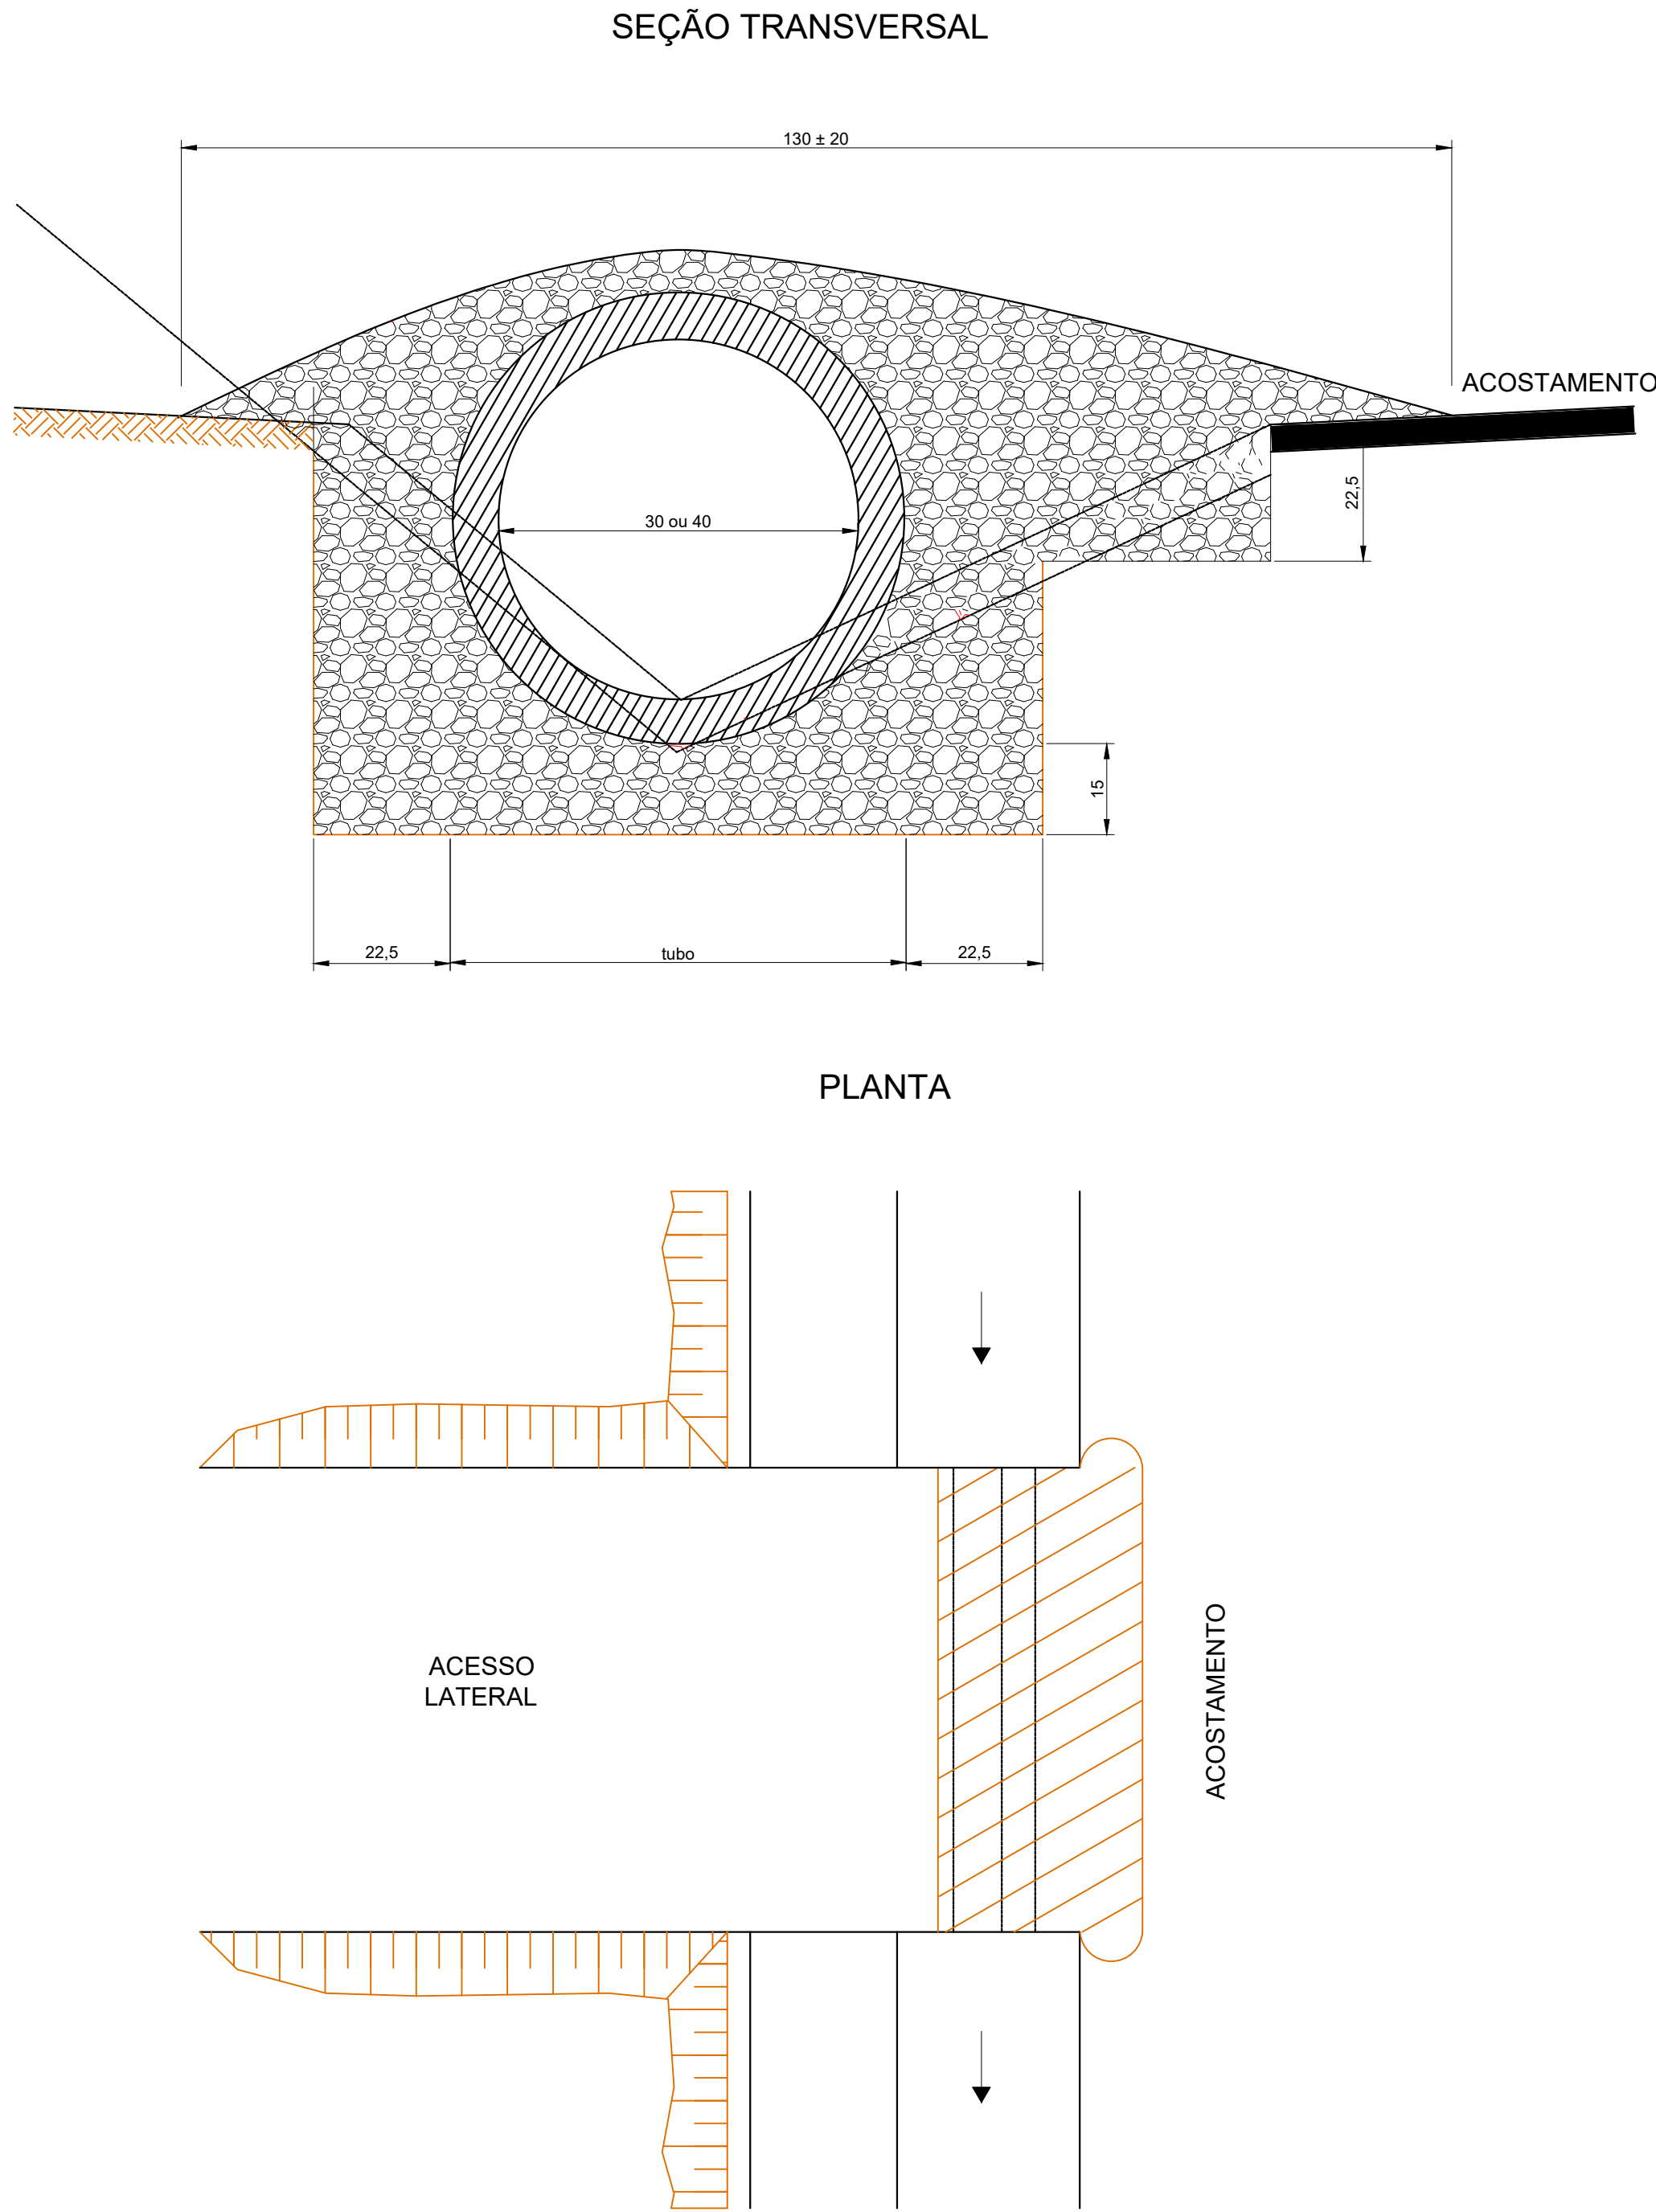

CONSUMO MÉDIO (POR METRO DE VALETA)

MATERIAIS	TSS 01	TSS 02
TUBO DE CONCRETO (1m/m)	Ø = 30	Ø = 40
CONCRETO fkc ≥ 15 MPa (m³/m)	≤ 0.30	≤ 0.35
ESCAVAÇÃO (m³/m)	≤ 0.35	≤ 0.40

OBSERVAÇÕES

- 1 - DIMENSÕES EM CENTÍMETRO
- 2 - CONCRETO fkc ≥ 15 MPa
- 3 - AS VALETAS SERÃO EXECUTADAS EM TRECHOS ALTERNADOS DE 3 m, SENDO AS JUNTAS SECAS, COM PINTURA ASFÁLTICA (CAP)
- 4 - A UTILIZAÇÃO DESTES TIPOS DE TRANSPOSIÇÃO SOMENTE SERÁ ADMITIDA EM CONDIÇÕES TEMPORÁRIAS ATÉ QUE SEJAM SUBSTITUIDAS POR TRANSPOSIÇÃO COM LAJE DE CONCRETO.

NOTAS	APROVAÇÃO ORGÃO RESPONSÁVEL	PREFEITURA MUNICIPAL DE ARAUCÁRIA ADMINISTRAÇÃO 2017 - 2020
1. CONFERIR AS MEDIDAS IN-LOCO.		OBRA: PAVIMENTAÇÃO URBANA Av. Pedro Euzébio Lemos - Distrito
		PRANCHAS: PROJETO DRENAGEM Projeto Tipo
		ARQUIVO: Av. Pedro Euzébio Lemos - Distrito_00.dwg
		DATA: FEVEREIRO 2018
		REVISÃO: 00
		PROPRIETÁRIO: PREFEITURA MUNICIPAL DE ARAUCÁRIA CNPJ: 76.105.535/0001-99
		ASSINATURA:
		AUTOR DO PROJETO: GRACIELE GORTE KUHN TONEL ENGENHEIRA CIVIL - CREA PR 106.675/D
		ASSINATURA:
		ESCALA: 1:1000
		DESENHO: GRACIELE
		SEQUÊNCIA: 04/07