
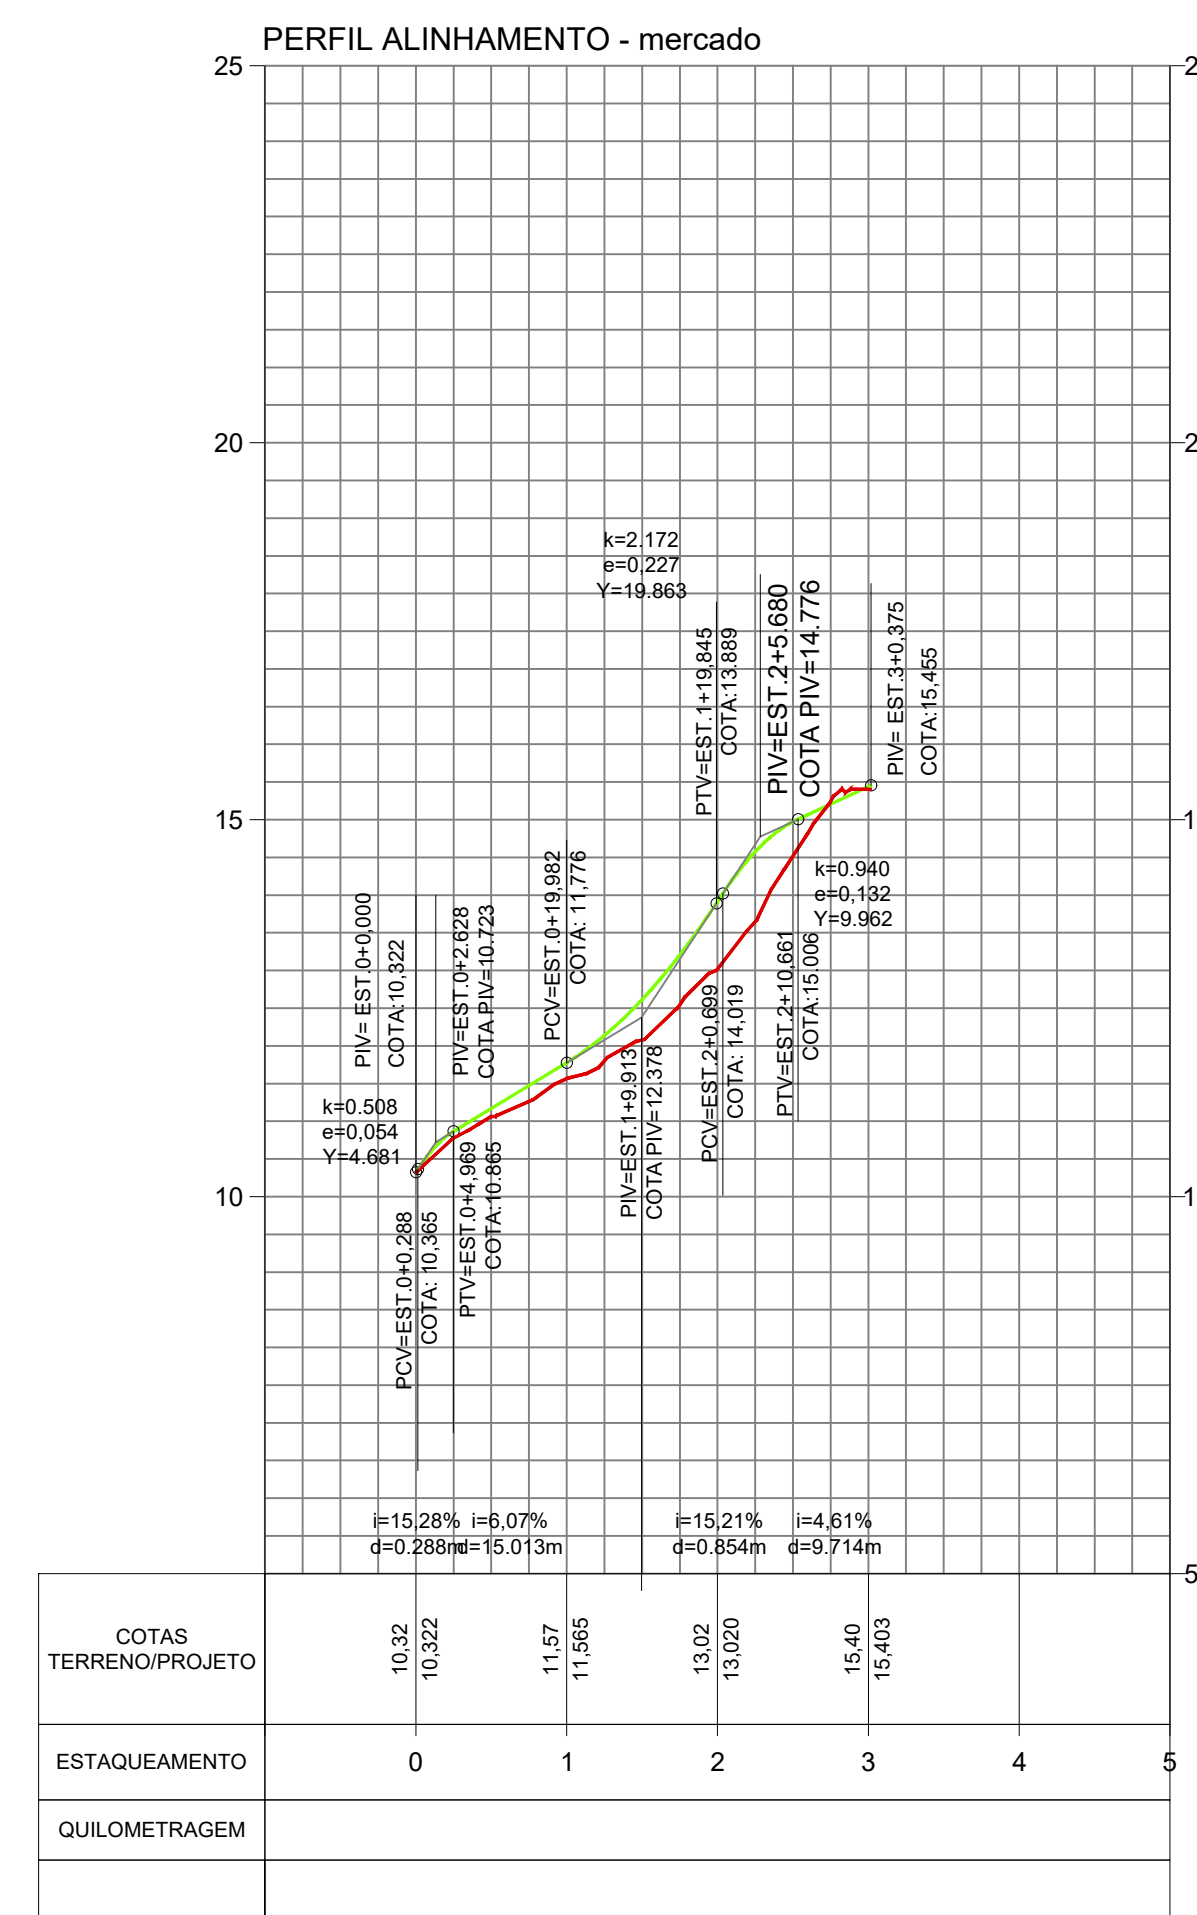


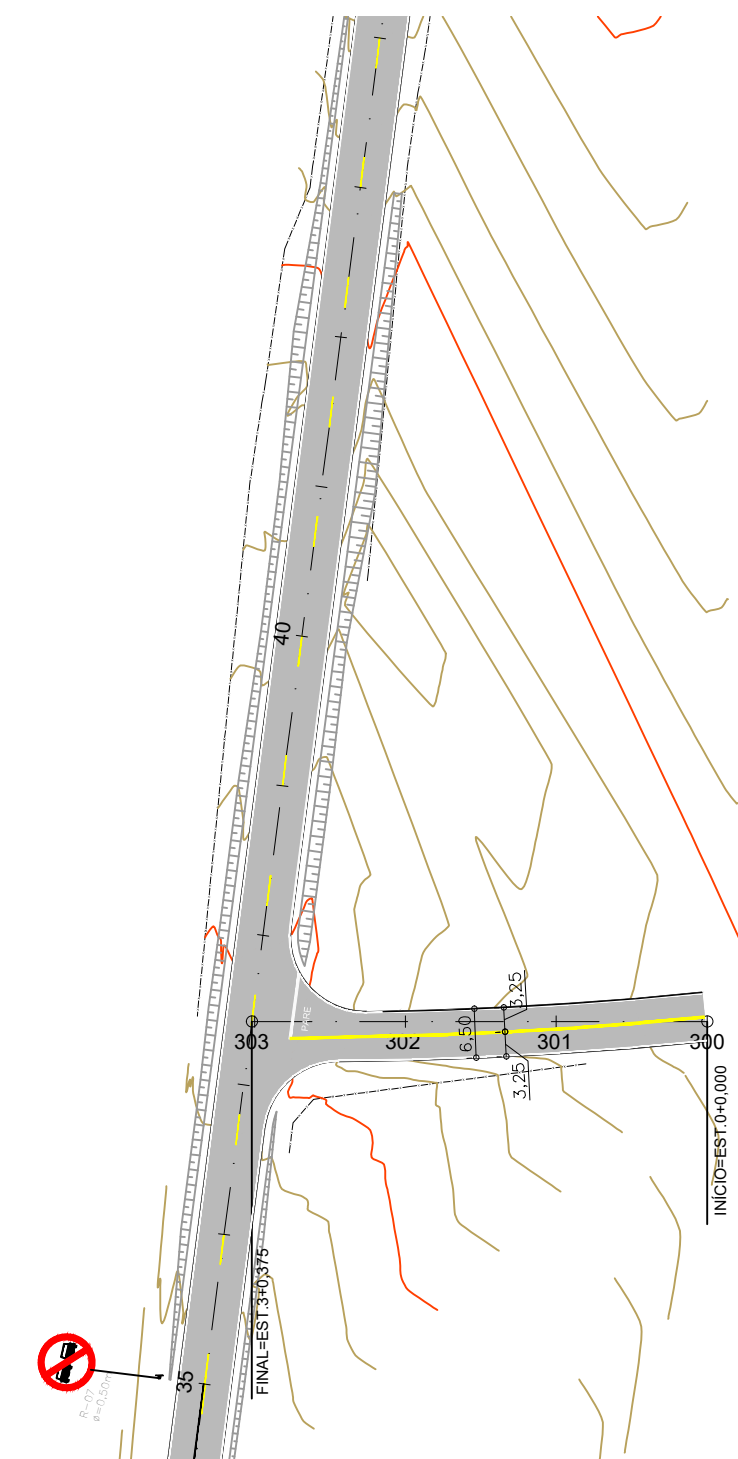

- Pavimento projetado
- Perfil Terreno Natural
- Perfil Greide
- Divisa
- Árvore existente

APROVAÇÃO ORGÃO RESPONSÁVEL

	PREFEITURA MUNICIPAL DE ARAUCÁRIA ADMINISTRAÇÃO 2017 - 2020
OBRA: PAVIMENTAÇÃO URBANA Av. Pedro Euzébio Lemos - Distrito	
PRANCHA: PROJETO GEOMÉTRICO E SINALIZAÇÃO	ARQUIVO: Av. Pedro Euzébio Lemos - Distrito_00.dwg DATA: JANEIRO 2018 REVISÃO: 00
PROPRIETÁRIO: PREFEITURA MUNICIPAL DE ARAUCÁRIA CNPJ: 76.105.535/0001-99	ASSINATURA:
AUTOR DO PROJETO: GRACIELE GORTE KUHN TONEL ENGENHEIRA CIVIL - CREA PR 106.675/D	ASSINATURA: