

POÇO DE VISITA - PV


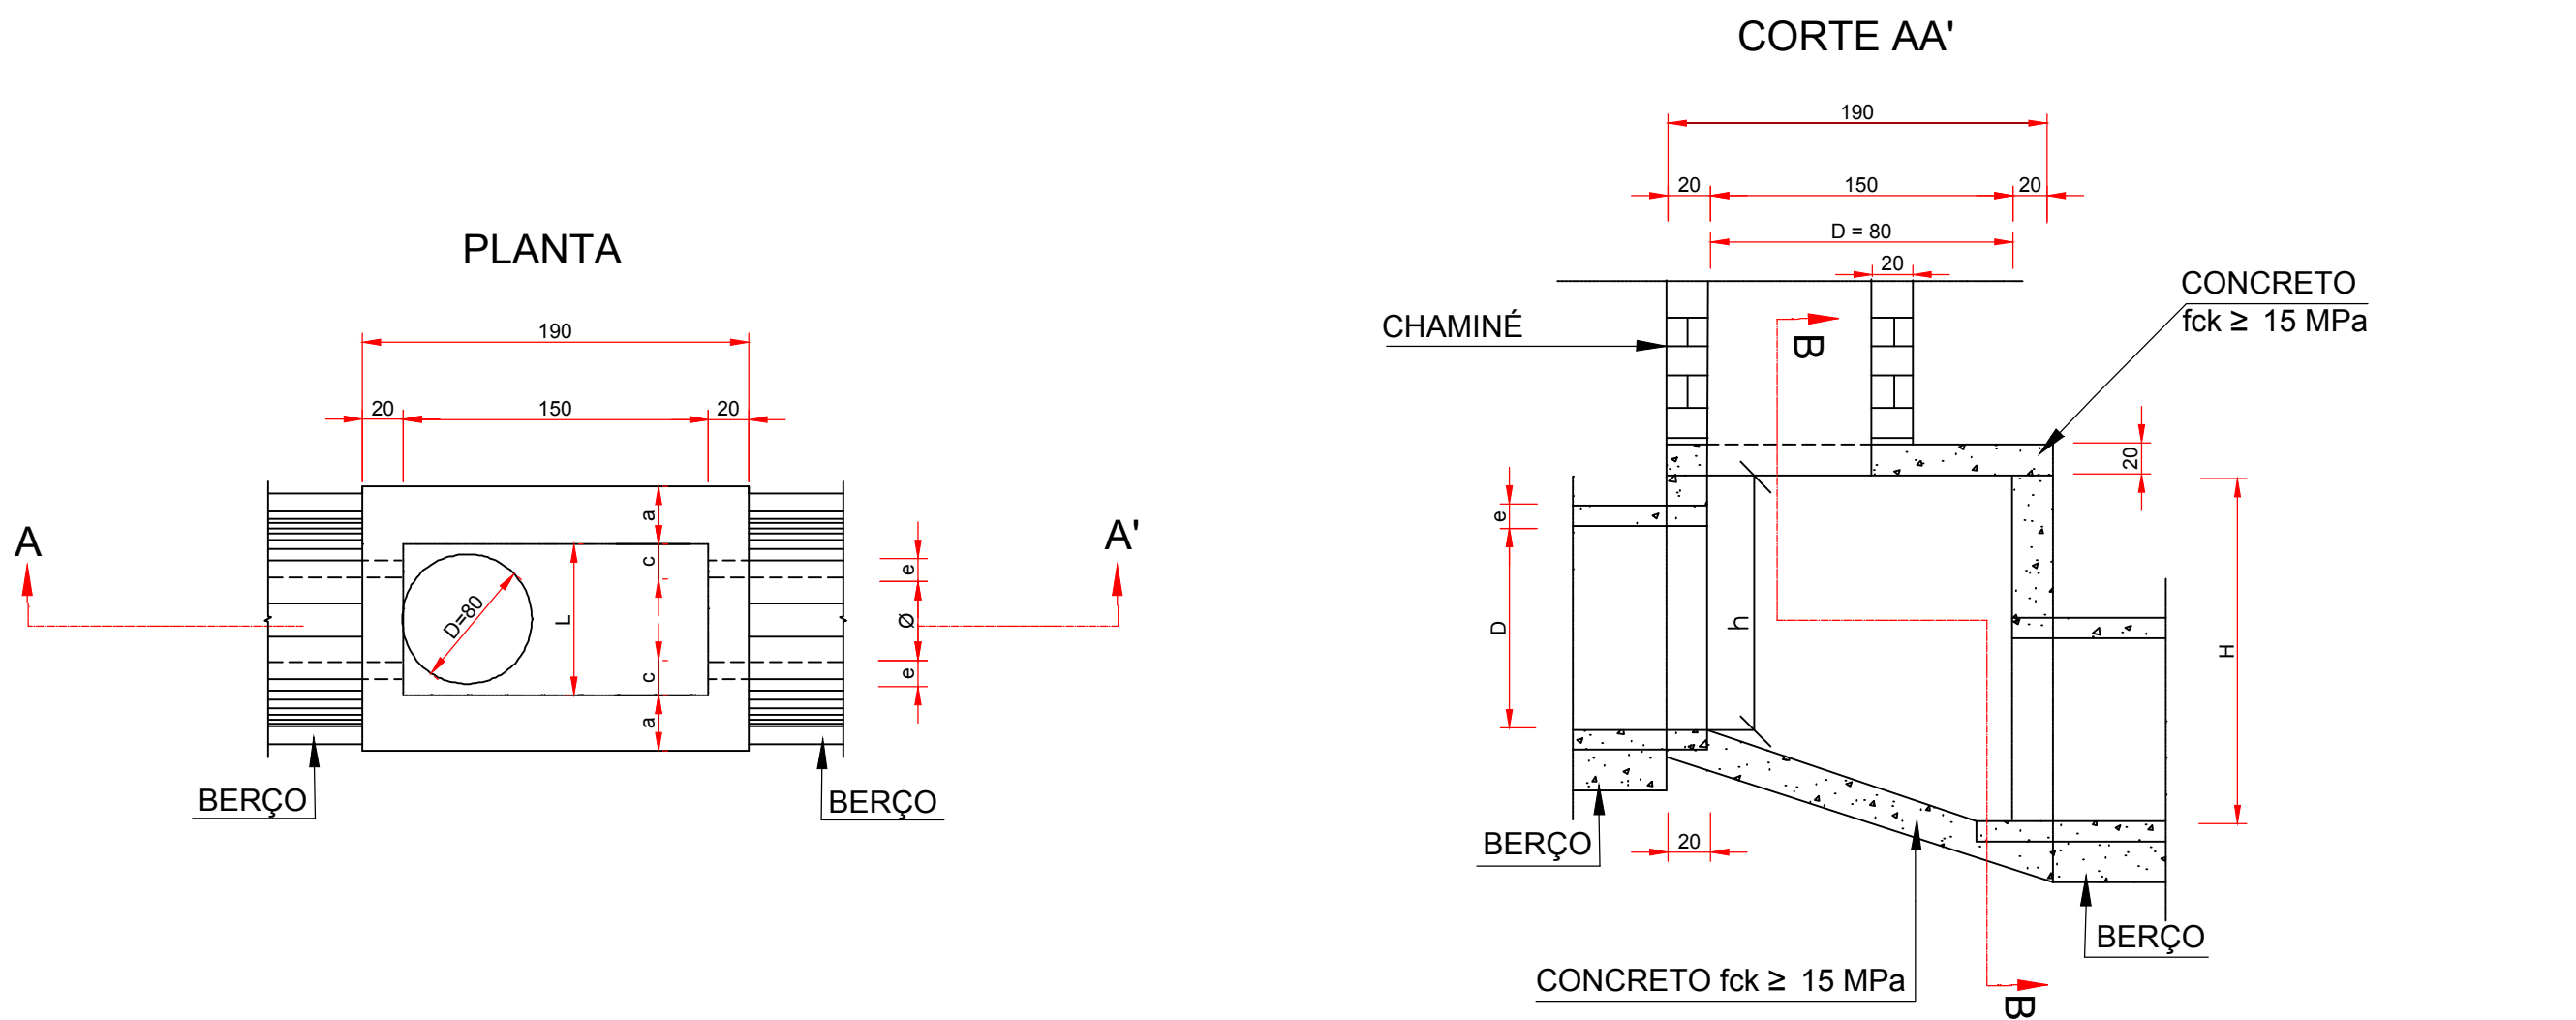



TABELA DE ARMADURAS DA TAMPA									
D	POSIÇÃO								
	N1	N2	N3	N4	N5	N6	N7	N8	N9
40	6,3c / 15	-	-	6,3c / 15	3 Ø 12,5	-	3 Ø 12,5	4 Ø 6,3	12 Ø 10
60	6,3c / 15	-	-	6,3c / 15	3 Ø 12,5	-	3 Ø 12,5	4 Ø 6,3	12 Ø 10
80	6,3c / 15	-	-	6,3c / 15	3 Ø 12,5	-	3 Ø 12,5	4 Ø 6,3	12 Ø 10
100	6,3c / 15	-	-	6,3c / 15	3 Ø 12,5	-	3 Ø 12,5	4 Ø 6,3	12 Ø 10
120	6,3c / 15	4,0c / 12,5	6,3c / 20	6,3c / 15	3 Ø 12,5	4 Ø 10	3 Ø 12,5	5 Ø 6,3	12 Ø 10
150	6,3c / 15	6,3c / 15	6,3c / 15	4,0c / 15	3 Ø 12,5	5 Ø 10	3 Ø 12,5	6 Ø 8,0	12 Ø 10

DIMENSÕES E QUANTIDADES APROXIMADAS PARA UMA UNIDADE										
CÓDIGO	DIMENSÕES (cm)							QUANTIDADES		
	D	a	b	c	h	H	L	FORMAS (m²)	AÇO (kg)	CONCRETO (m³)
CAIXAS SEM DISPOSITIVOS INTERNOS DE QUEDA										
PVI01	40	20	130	25	80	80	90	15,05	17,0	1,740
PVI02	60	20	130	15	80	80	90	15,05	17,0	1,670
PVI03	80	25	140	5	100	100	90	16,63	17,5	2,080
PVI04	100	25	150	-	130	130	100	19,64	22,9	2,480
PVI05	120	25	170	-	150	150	120	23,62	25,7	2,890
PVI06	150	25	200	-	180	180	150	30,19	31,6	3,500
CAIXAS COM DISPOSITIVOS INTERNOS DE QUEDA DE 50 cm										
PVI07	40	20	130	25	80	130	90	17,85	17,0	2,030
PVI08	60	20	130	15	80	130	90	17,85	17,0	1,970
PVI09	80	25	140	5	100	150	90	19,48	17,5	2,420
PVI10	100	25	150	-	130	180	100	20,57	22,9	2,840
PVI11	120	25	170	-	150	200	120	26,77	25,7	3,270
PVI12	150	25	200	-	180	230	150	33,64	31,6	3,920
CAIXAS COM DISPOSITIVOS INTERNOS DE QUEDA DE 100 cm										
PVI13	40	20	130	25	80	180	90	20,65	17,0	2,360
PVI14	60	20	130	15	80	180	90	20,65	17,0	2,300
PVI15	80	25	140	5	100	200	90	22,33	17,5	2,800
PVI16	100	25	150	-	130	230	100	25,54	22,9	3,240
PVI17	120	25	170	-	150	250	120	29,92	25,7	3,690
PVI18	150	25	200	-	180	280	150	37,09	31,6	4,380

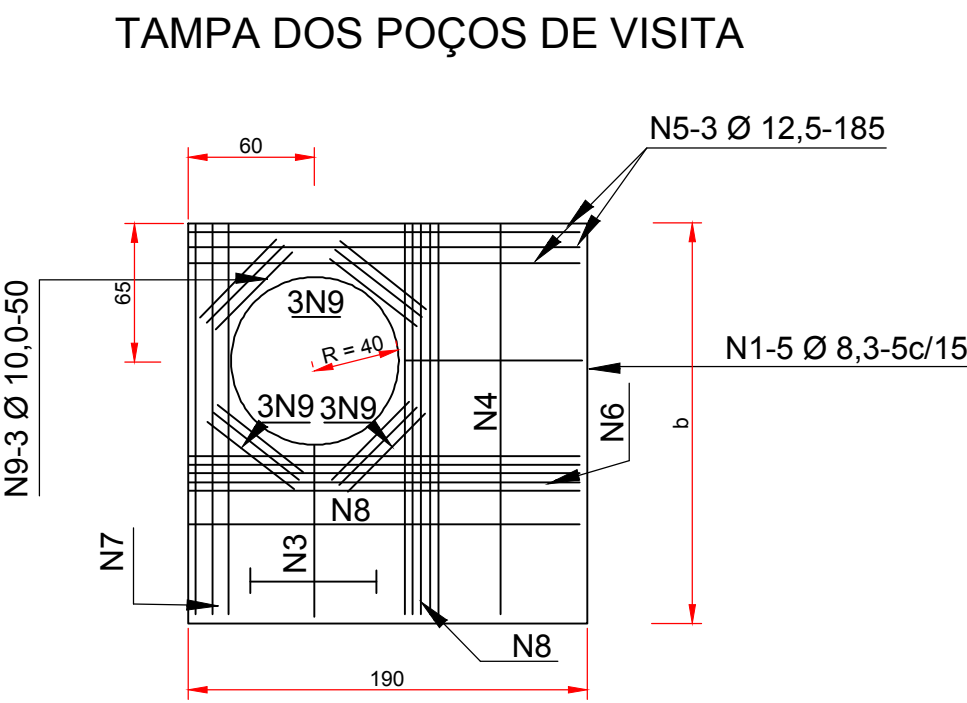

- NOTAS:
- 1 - Dimensão dos desenhos em cm;
 - 2 - Bitolas em aço CA-60;
 - 3 - Recobrimento das armaduras 2,5 cm;
 - 4 - As quantidades apresentadas não incluem a chaminé.

CHAMINÉ DOS POÇOS DE VISITA

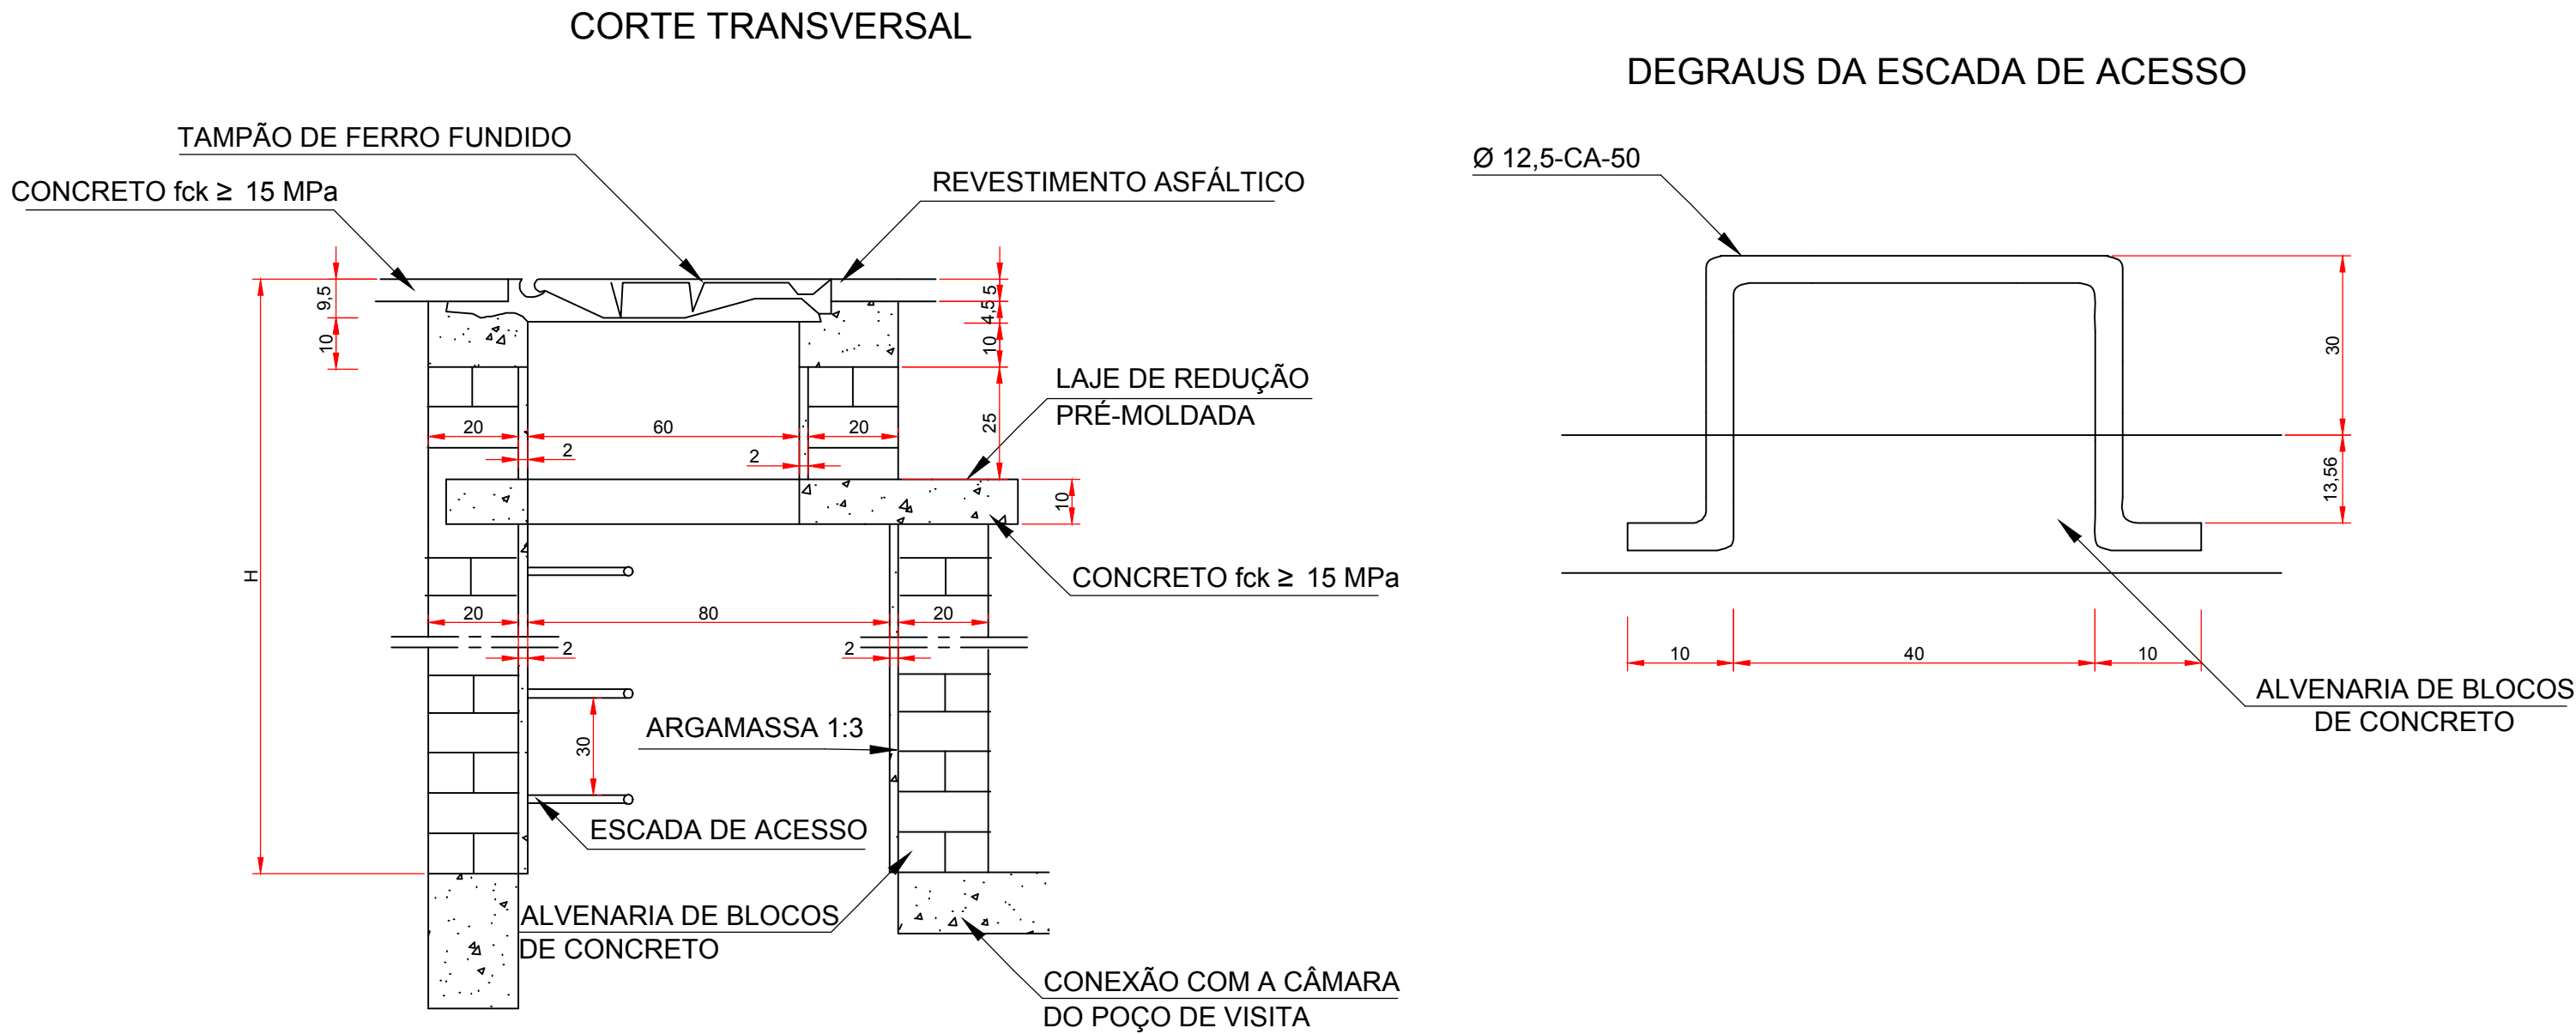

QUANTIDADES MÉDIAS PARA UMA CHAMINÉ E ACESSÓRIOS						
CÓDIGO	H	ALVENARIA BLOCOS DE CONCRETO (m²)	ARGAMASSA 1:3 (m²)	FORMAS (m²)	AÇO (kg)	CONCRETO fck ≥ 15 MPa (m³)
CPV 01	100	3,93	0,06	2,59	5,4	0,190
CPV 02	150	5,57	0,09	2,59	5,4	0,190
CPV 03	200	7,20	0,11	2,59	5,4	0,190
CPV 04	250	8,84	0,14	2,59	5,4	0,190
CPV 05	300	10,47	0,16	2,59	5,4	0,190
CPV 06	350	12,11	0,19	2,59	5,4	0,190
CPV 07	400	13,74	0,21	2,59	5,4	0,190

- NOTAS:
- 1 - Dimensão dos desenhos em cm;
 - 2 - Armaduras da laje de redução em aço CA-50;
 - 3 - A fixação do degrau deverá ser em GROUT.

NOTAS	APROVAÇÃO ORGÃO RESPONSÁVEL	PREFEITURA MUNICIPAL DE ARAUCÁRIA ADMINISTRAÇÃO 2017 - 2020 OBRA: PAVIMENTAÇÃO URBANA RUA SEBASTIÃO QUERNE PRANCHA: PROJETO DE PAVIMENTAÇÃO Detalhes PROPRIETÁRIO: PREFEITURA MUNICIPAL DE ARAUCÁRIA CNPJ: 76.105.535/0001-99 AUTOR DO PROJETO: PATRICIA BAUR ENGENHEIRA CIVIL - CREA PR 144.260/D ASSINATURA: ASSINATURA: ESCALA: INDICADA DESENHO: PATRICIA SEQUENCIA: 0506		
0	EMISSION DO PROJETO	FEV/18	Patricia	Patricia
REV.	MODIFICAÇÃO	DATA	VERIF.	APROV.