



POÇOS DE VISITA - DETALHES COMPLEMENTARES


TAMPÃO DE FERRO FUNDIDO - VISTA SUPERIOR

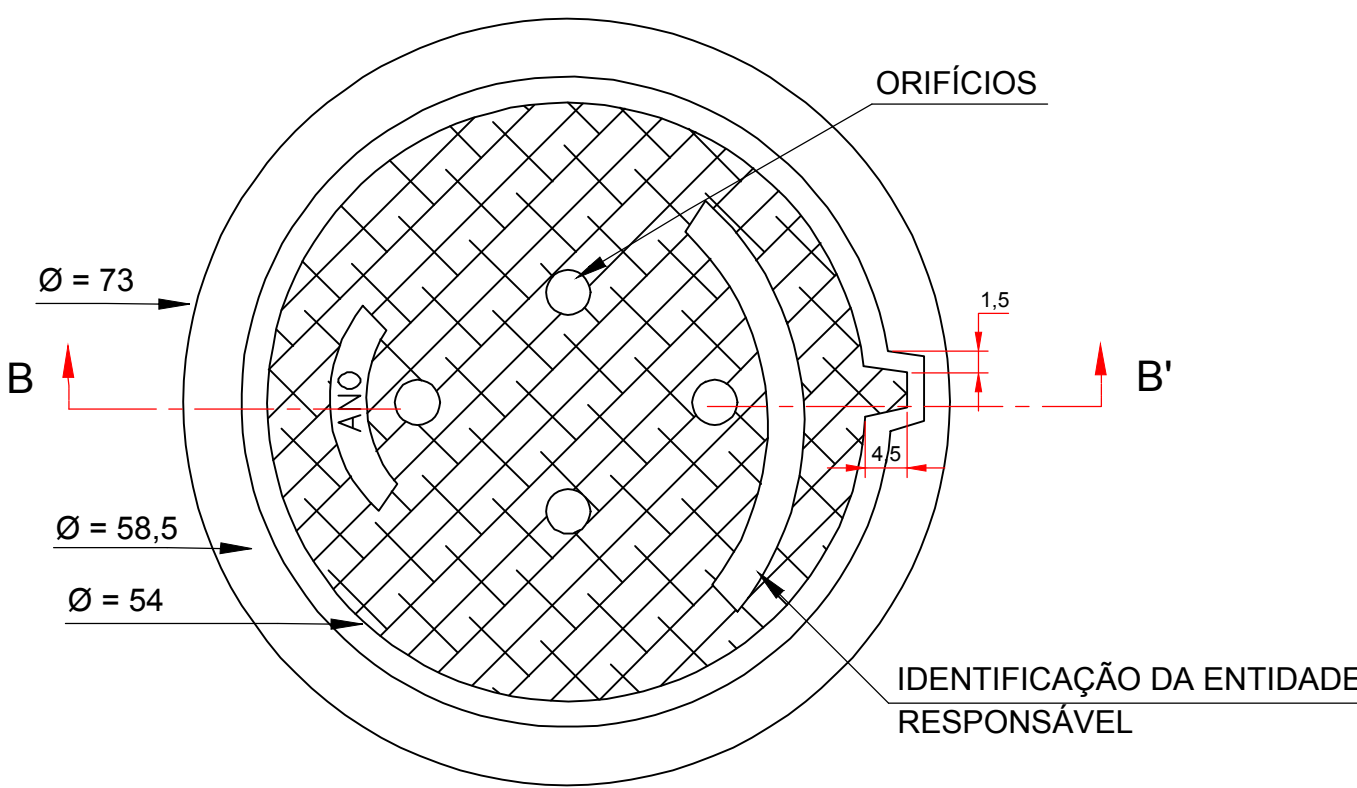


DEPRESSÃO DAS BOCAS-DE-LOBO - PLANTA

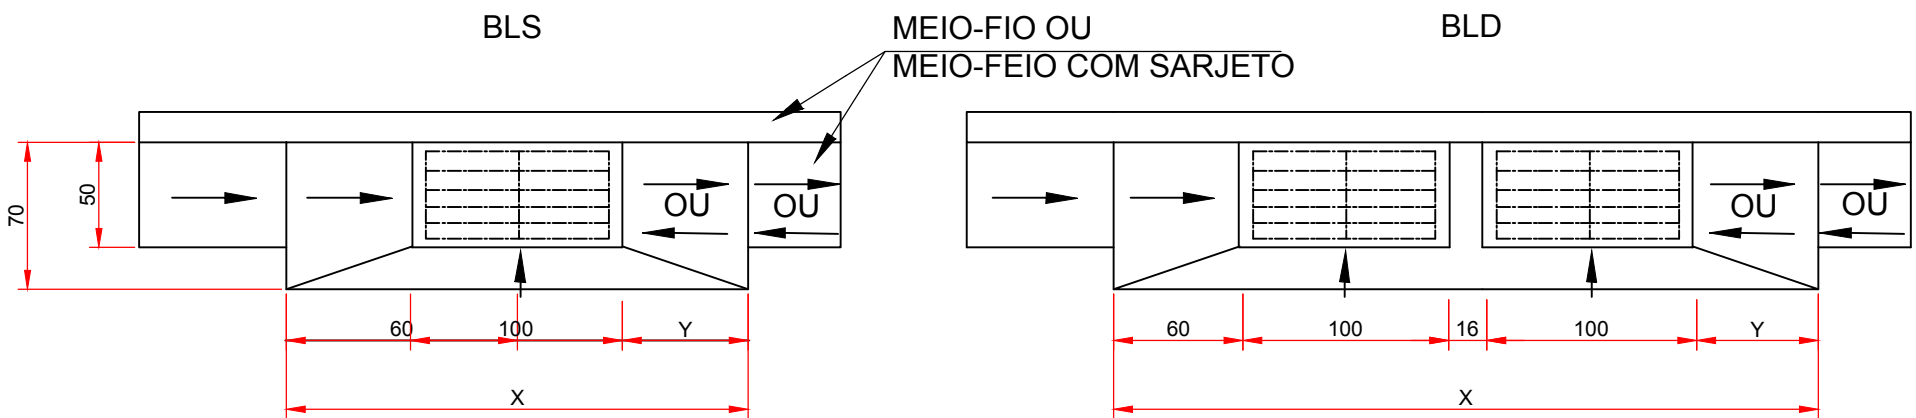


CORTE AA' (CAXILHO)

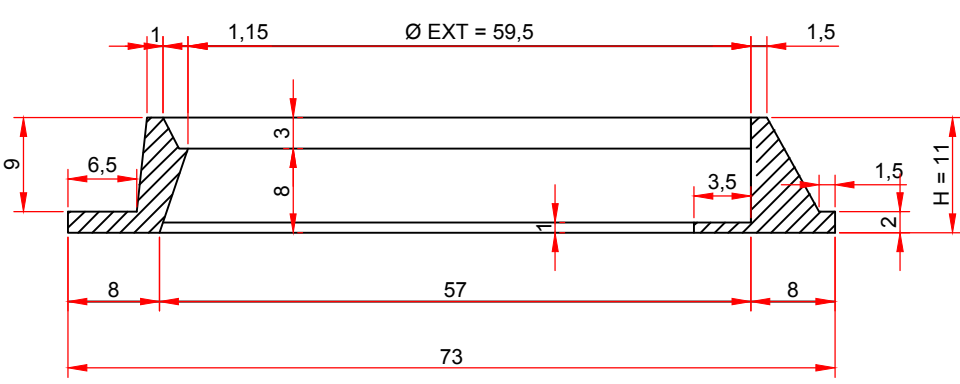


CORTE BB' (TAMPÃO)

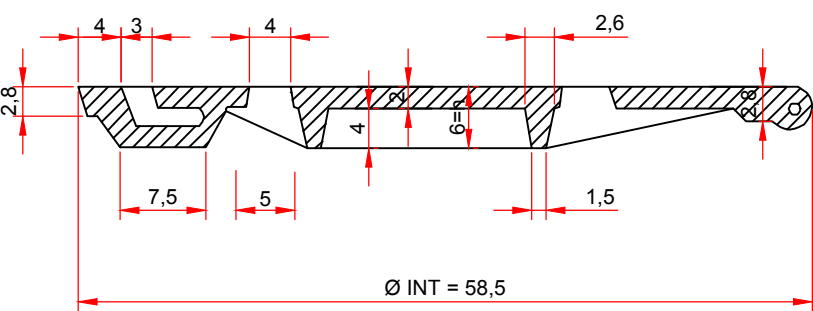


CORTE TRANSVERSAL

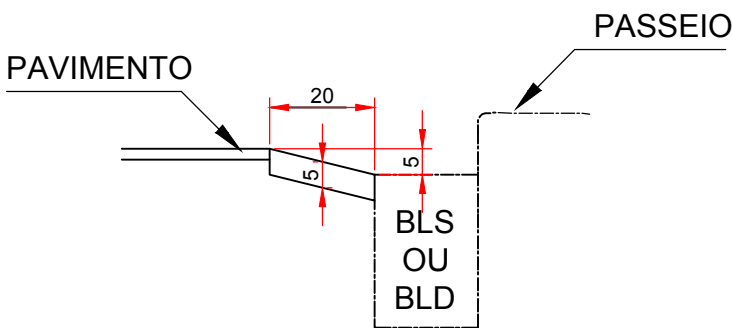

VISTA DO FUNDO

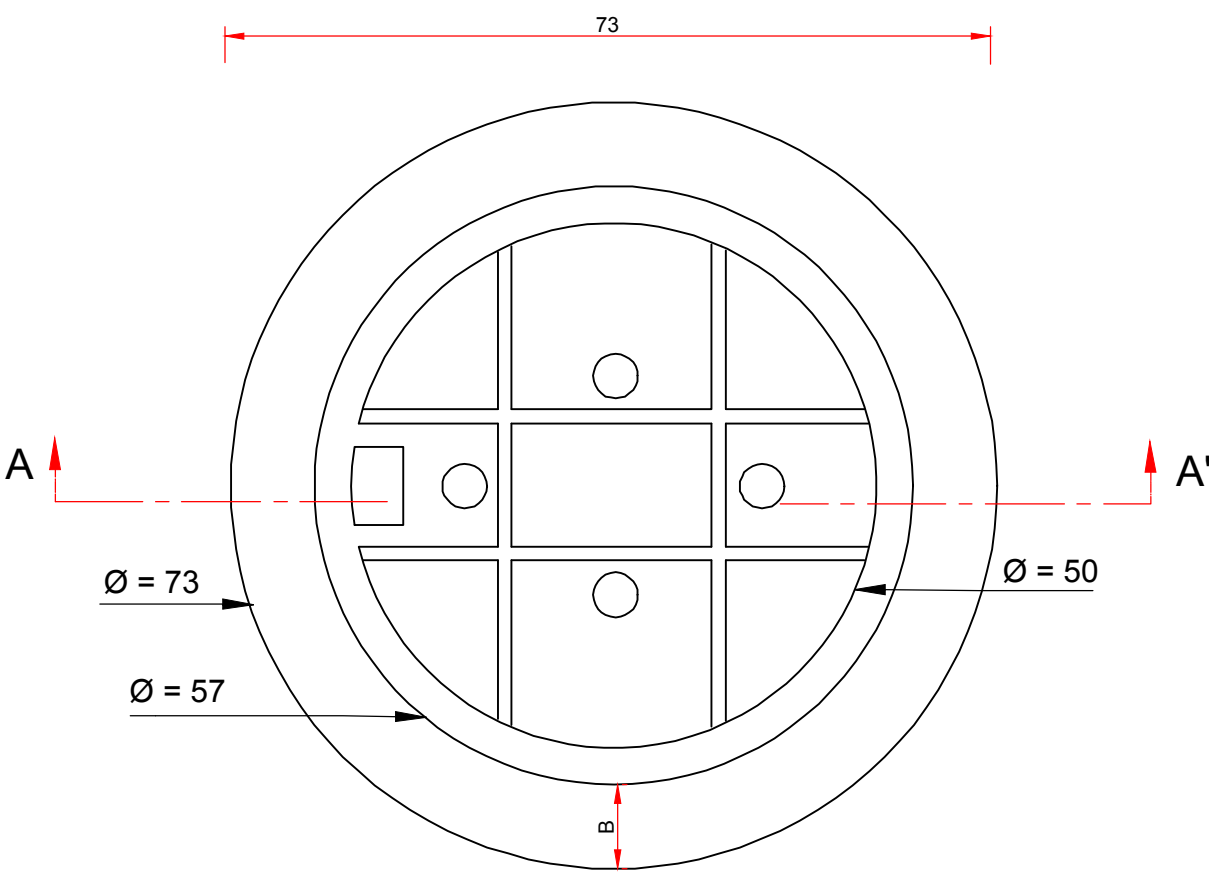

CORTE LONGITUDINAL

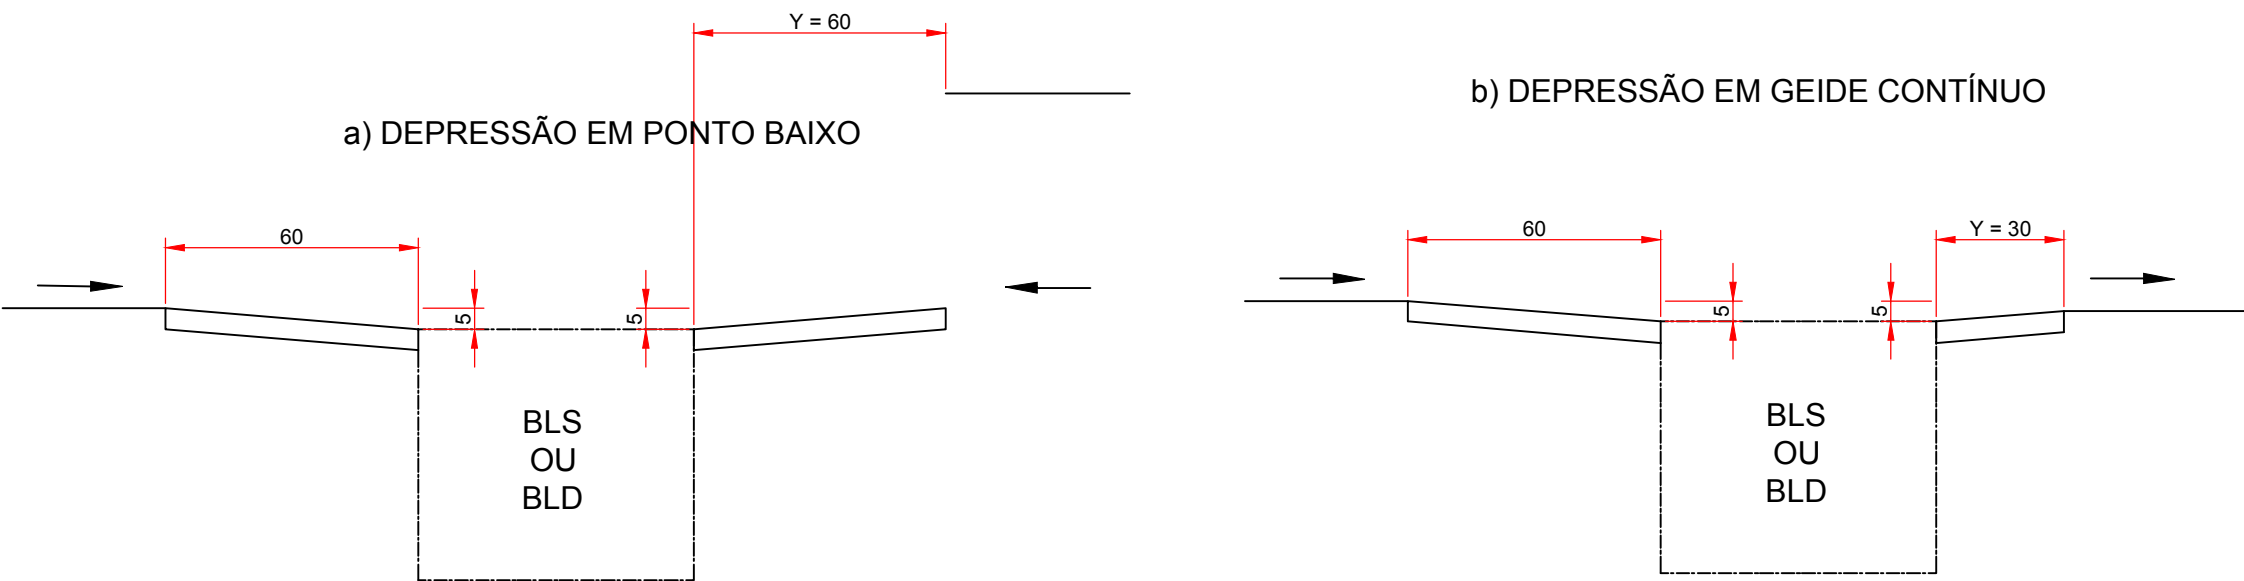

NOTAS:

- 1 - Dimensão dos desenhos em cm;
2 - O tampão de ferro fundido deverá apresentar peso global na faixa de 105 a 110 kgf atender aos requisitos da NBR-6598/81 e resistir ao trem-tipo de 45t.

NOTAS

APROVAÇÃO ORGÃO RESPONSÁVEL

PREFEITURA MUNICIPAL DE ARAUCÁRIA
ADMINISTRAÇÃO 2017 - 2020

OBRA: **PAVIMENTAÇÃO URBANA | RUA SEBASTIÃO QUERNE**

PRANCHETA: **PROJETO DE PAVIMENTAÇÃO**
Detalhes

ARQUIVO: **PROJETO_RUA_SEBASTIAO_QUERNE.dwg**
DATA: **FEVEREIRO | 2018** REVISÃO: **00**

PROPRIETÁRIO: **PREFEITURA MUNICIPAL DE ARAUCÁRIA**
CNPJ: 76.105.535/0001-99

AUTOR DO PROJETO: **PATRICIA BAUR**
ENGENHEIRA CIVIL - CREA PR 144.260/D

ASSINATURA: _____

ESCALA: **INDICADA**
DESENHO: **PATRICIA**
SEQUÊNCIA: **06**