

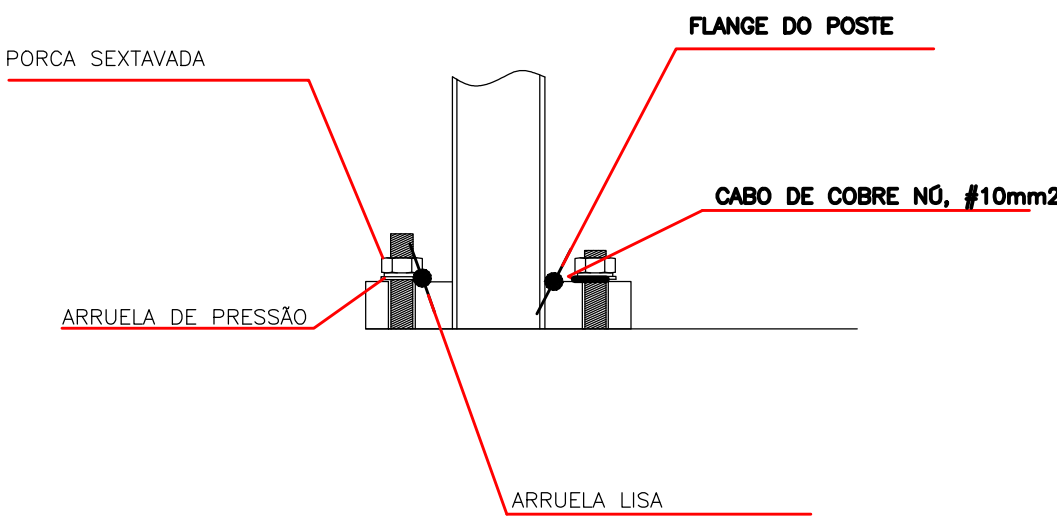
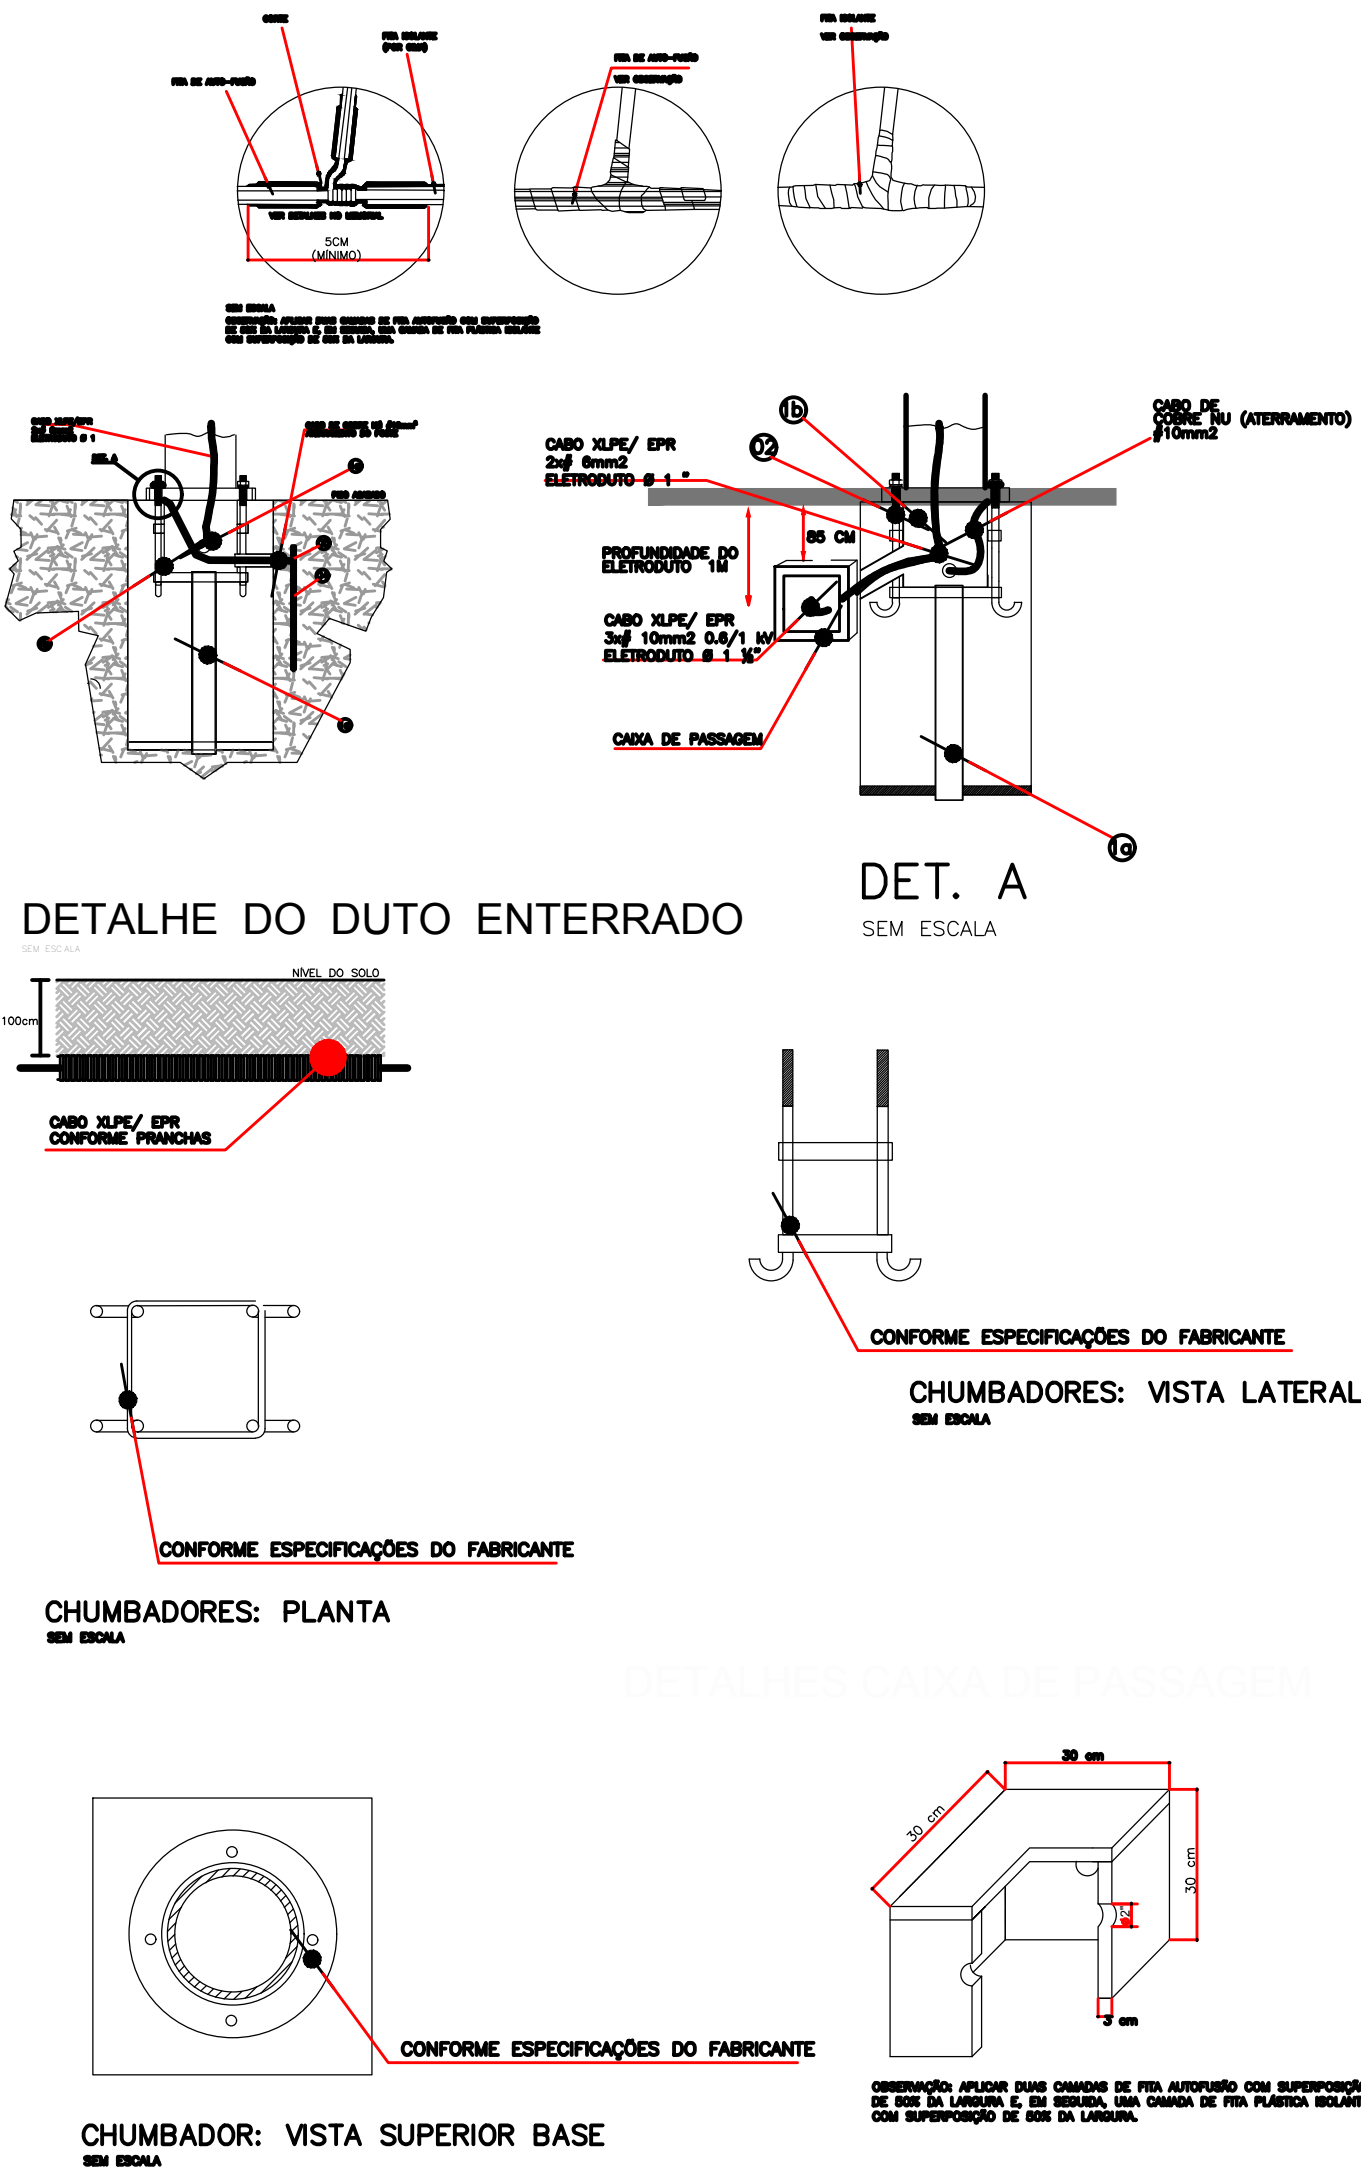


DETALHES

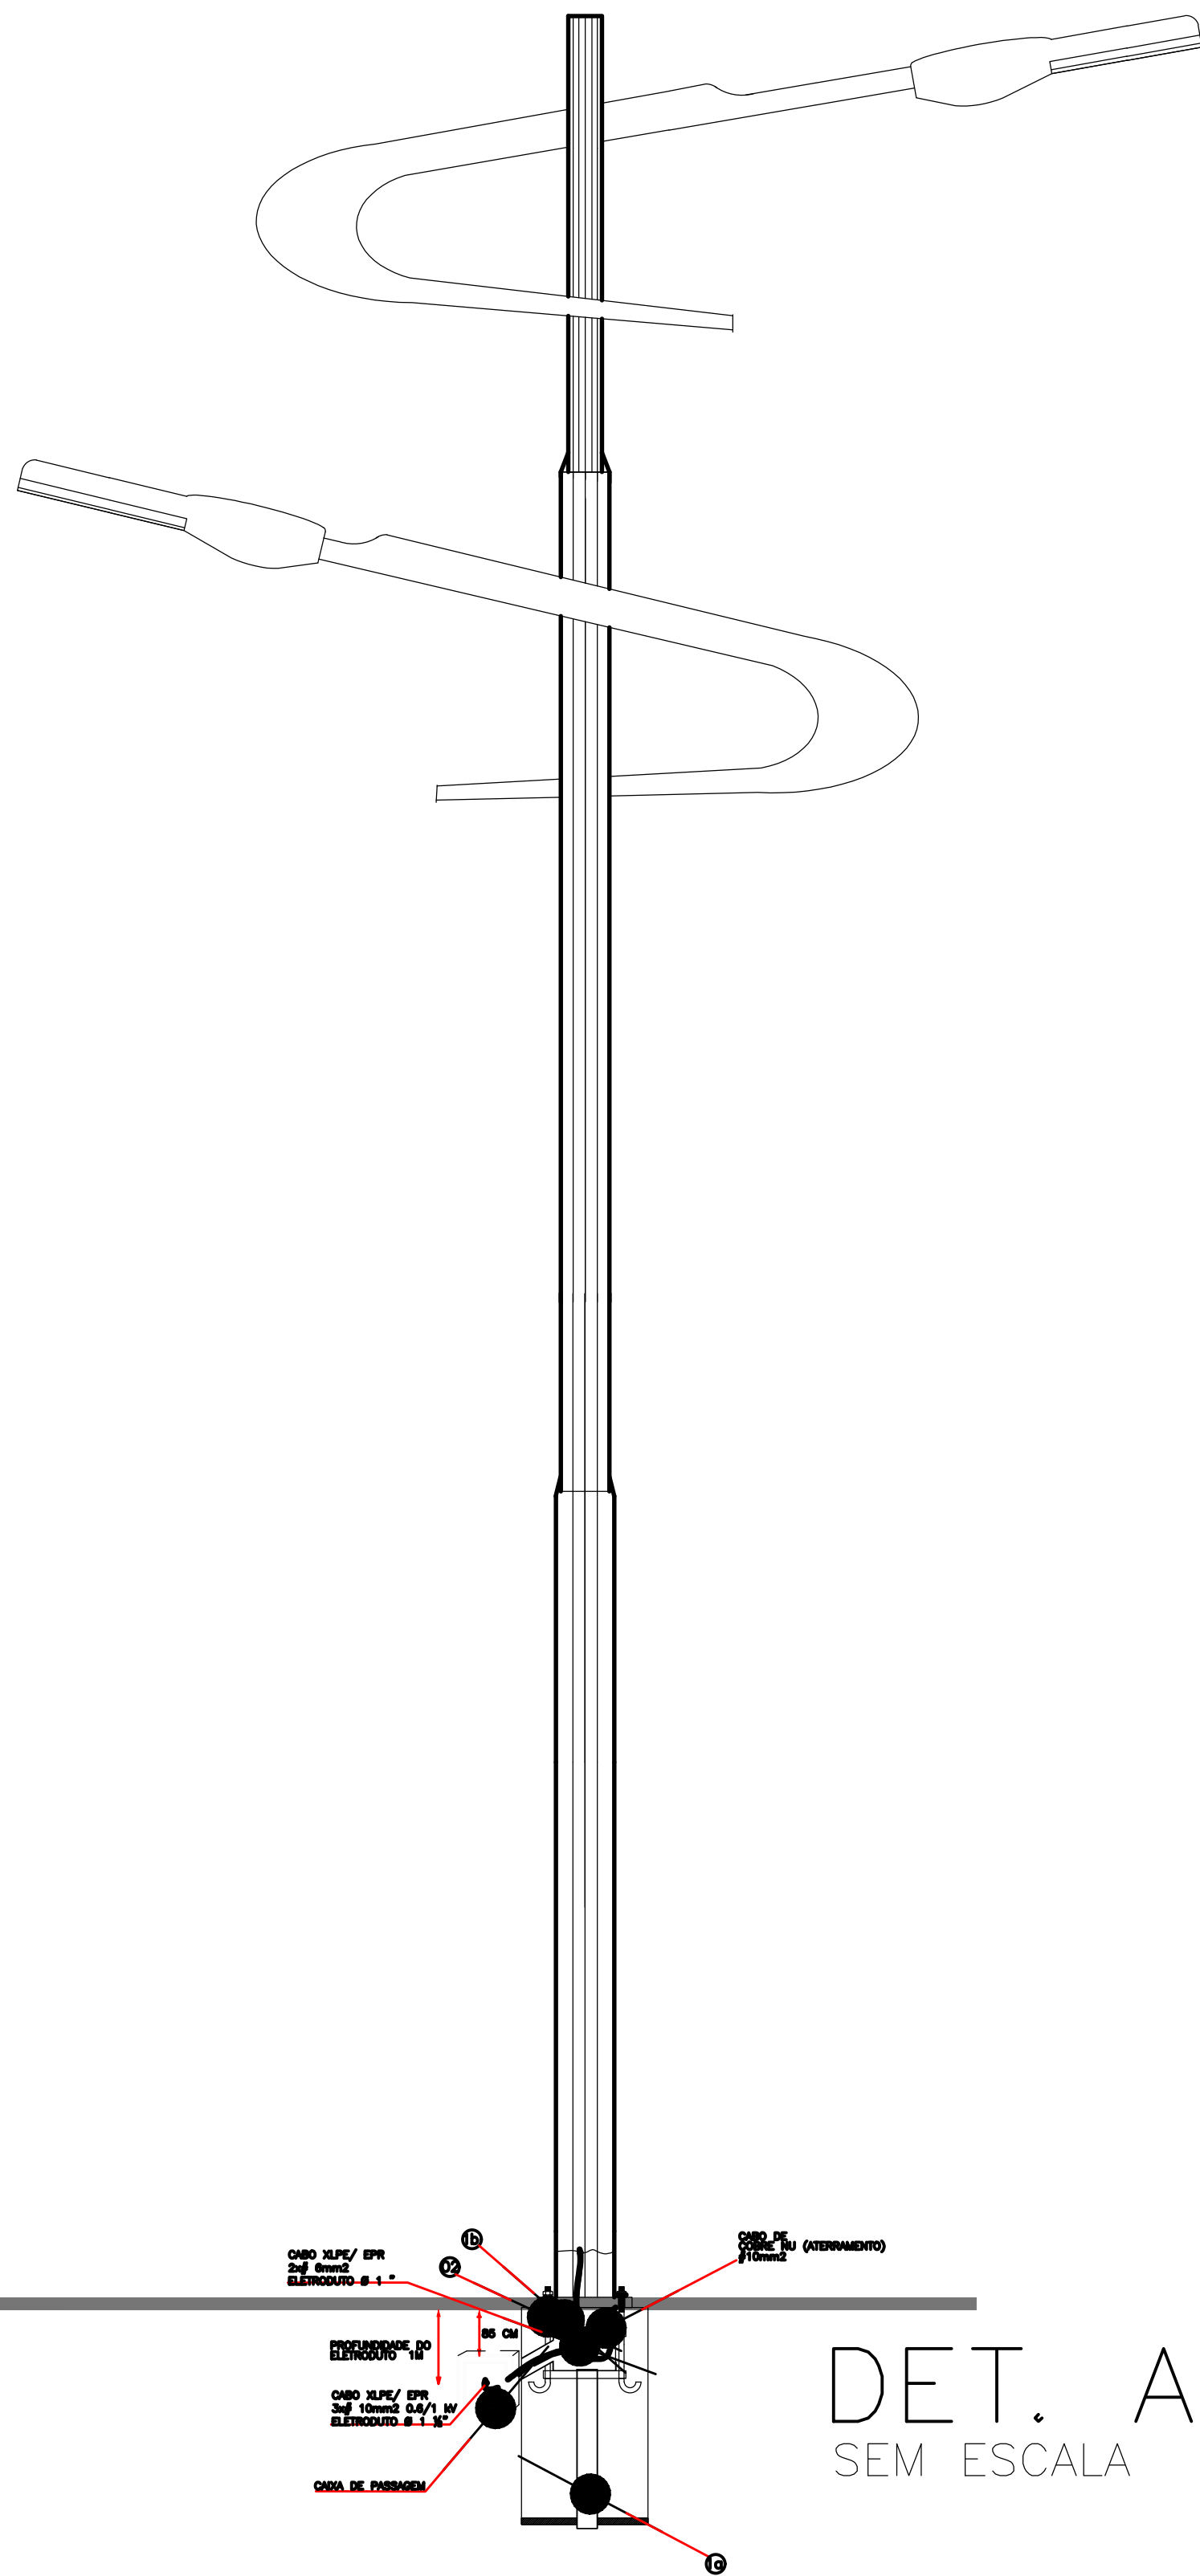

POSTE DE COMANDO E MEDICAÇÃO (PCM)

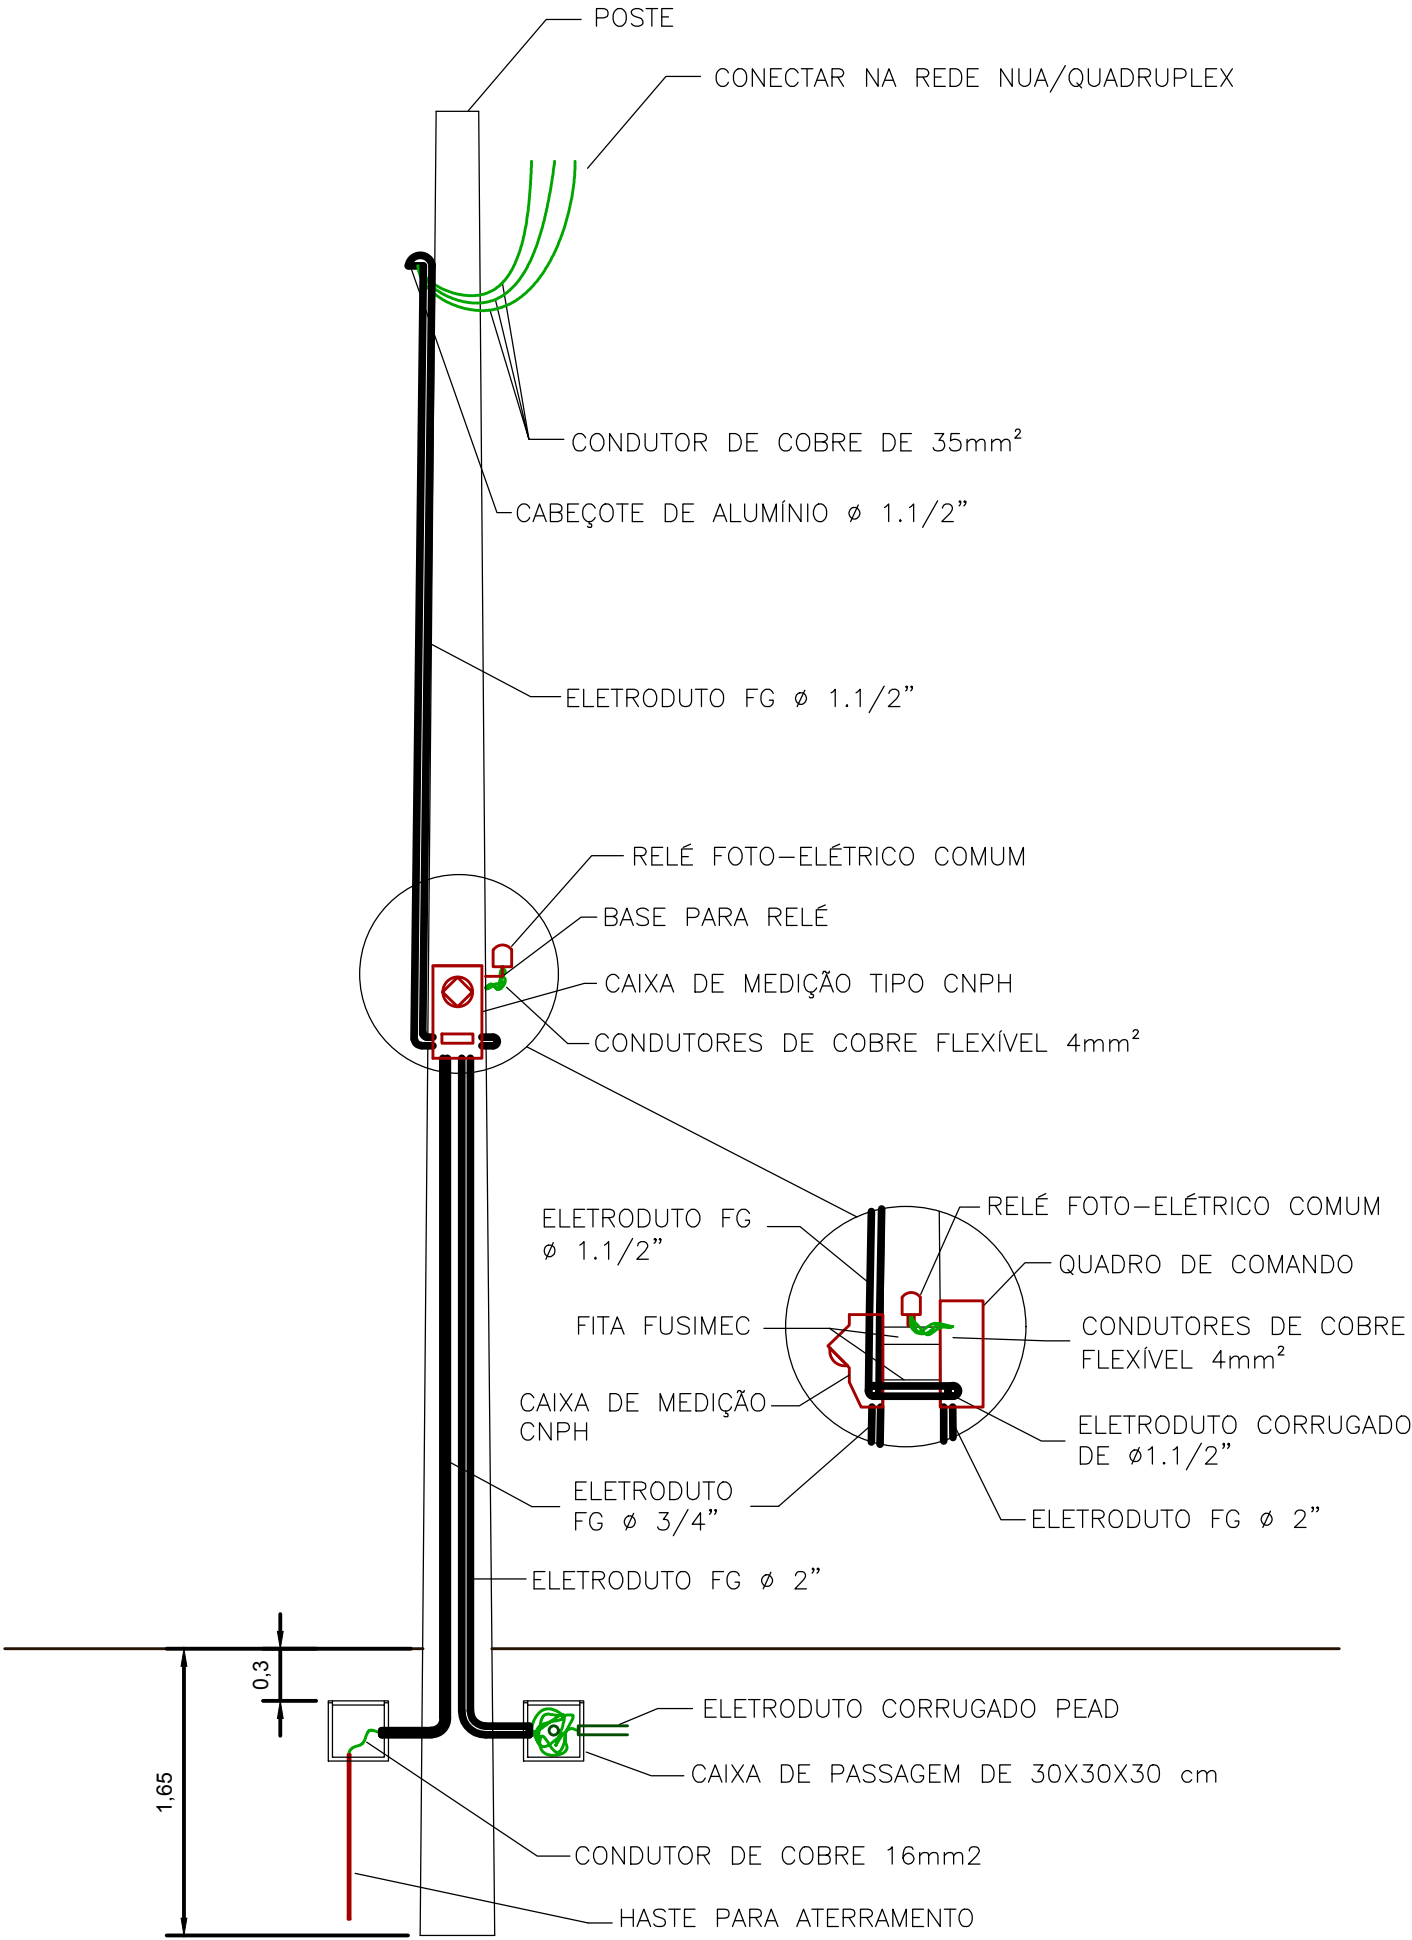

LEGENDA

- 1a DUTO DE PVC BRANCO 100mm
- 1b DUTO DE PVC BRANCO 300mm
- 02 CONJUNTO DE 4 CHUMBADORES 3/4" x 500mm COM PONTA GALVANIZADA A FOGO DEVERÁ SER DE NO MÍNIMO DE 200mm COM CAMADA DE 70 micrometros. NORMA NBR 6323(ASTM A153)
- 03 SOLO
- 04 HASTE DE AÇO COBREADA, ALTA CAMADA COM 1/2"x2400mm – NTC COPEL 810057; 812096
- 05 CONECTOR TIPO CUNHA PARA ATERRAMENTO NORMA COPEL NTC 813185/6

SIMBOLOGIA

- LUMINARIA NOVA LED MÁXIMO 280W
- LUMINARIA NOVA LED MÁXIMO 150W
- POSTE COM DOIS BRAÇOS
- CAIXA DE PASSAGEM 30X30 INSTALAR REBAIXADA
- DETALHAMENTO ELETRODUTO / FASES / SEÇÕES
- RAMAL AÉREO MULTIPLEXADO E DETALHE CONFORME NTC 901100
- PCM - POSTE COM COMANDO E MEDIÇÃO CONFORME DETALHES
- POSTE COM CONJUNTO IP EXISTENTE A SUBSTITUIR
- ATERRAMENTO

MUNICÍPIO DE ARAUCÁRIA									
TÍTULO PROJETO DE ILUMINAÇÃO RUA SANTA CATARINA									
REFERÊNCIA PROJETO BÁSICO PLANTA / ESPECIFICAÇÕES									
									
REQUERENTE PREFEITURA DO MUNICÍPIO DE ARAUCÁRIA						MODIFICADO EM _/_/_			
RESP. TÉCNICO PELO PROJETO HENDRIO BARON BELFORT ENR. ELETRICISTA CREA RS 830480 - VISTO 01838						 _/_/_			
LOCAL JD. IGUAÇU	QUADRA	LOTE	ESCALA -	DESENHO TAINA	DATA AGO/17	FOLHA 05/05			