


Projeto de sinalização e obras complementares
Rua Santa Catarina
1
1:1000

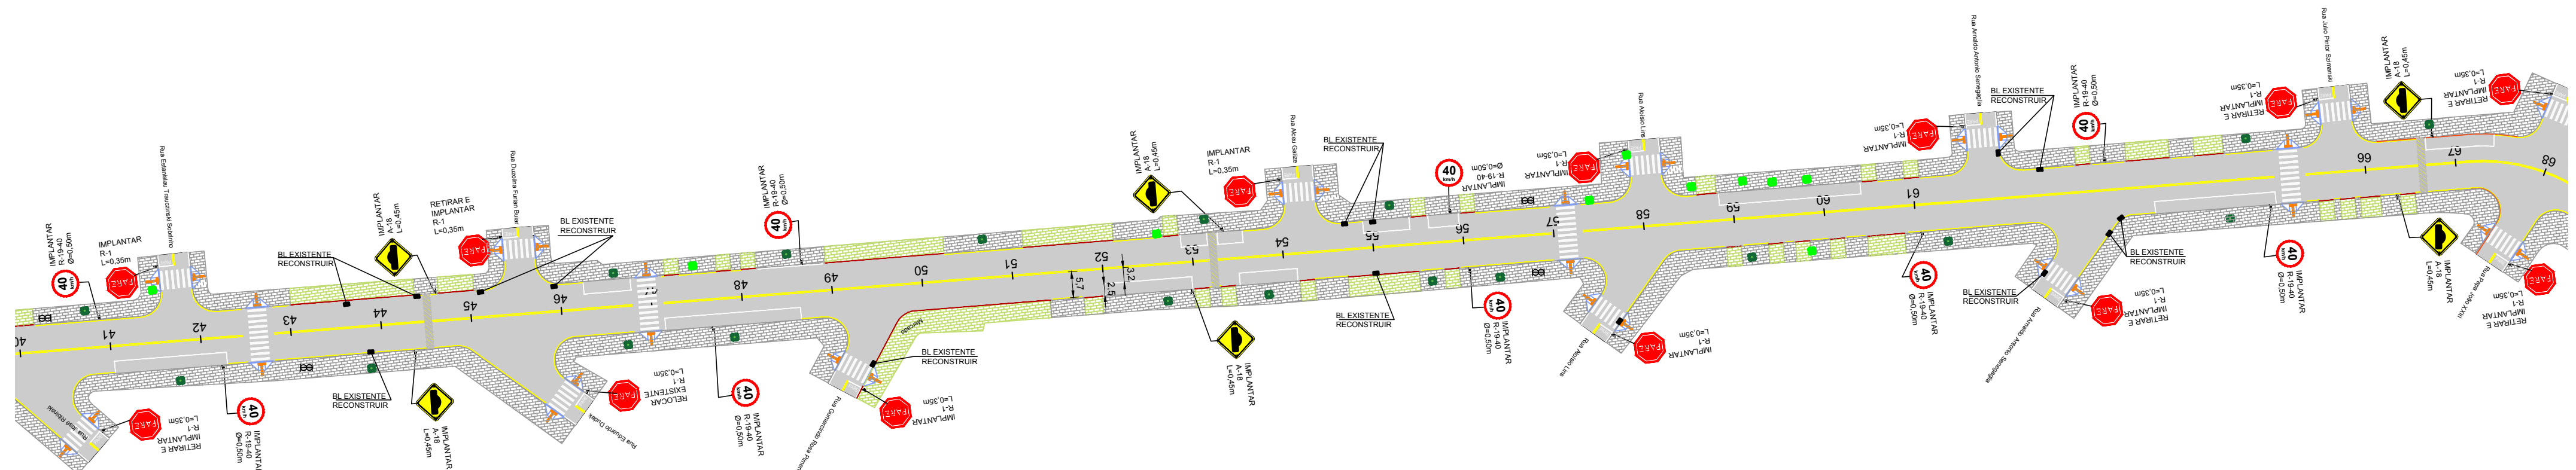

LEGENDA

- | | | | | | |
|--|-------------------------|--|------------------|--|------------------------------------|
| | Pavimento projetado | | Poste existente | | Dreno Profundo projetado |
| | Perfil Terreno Natural | | Poste projetado | | Boca de lobo existente/reconstruir |
| | Perfil Greide | | Rampa P.N.E. | | Ponto de ônibus |
| | Rua Existente | | Árvore a plantar | | |
| | Meio-fio | | Árvore existente | | |
| | Meio-fio - rebaixado | | | | |
| | Meio-fio a ser retirado | | | | |

NOTAS

APROVAÇÃO ORGÃO RESPONSÁVEL

1	REVISÃO GERAL DO PROJETO	FEV/18	Mayara	Mayara
0	EMIÇÃO DO PROJETO	JAN/18	Mayara	Mayara
REV.	MODIFICAÇÃO	DATA	VERIF.	APROV.

PREFEITURA MUNICIPAL DE ARAUCÁRIA
ADMINISTRAÇÃO 2017 - 2020

PAVIMENTAÇÃO URBANA | RUA SANTA CATARINA

PRONCHIA:
PROJETO DE PAVIMENTAÇÃO

ARQUIVO:
Projeto Santa Catarina_02.dwg
DATA:
JANEIRO | 2018
REVISÃO:
01

PROPRIETÁRIO:
PREFEITURA MUNICIPAL DE ARAUCÁRIA
CNPJ: 76.105.535/0001-99

ASSINATURA:

AUTOR DO PROJETO:
MAYARA ARBOITE JOAQUIM
ENGENHEIRA CIVIL - CREA PR 160.556/D

ASSINATURA:

ESCALA:
INDICADA
DESENHO:
MAYARA
SEQUÊNCIA:
0310