

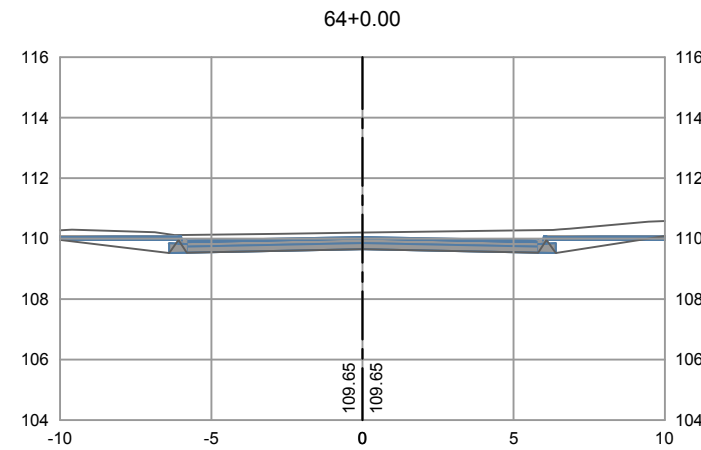
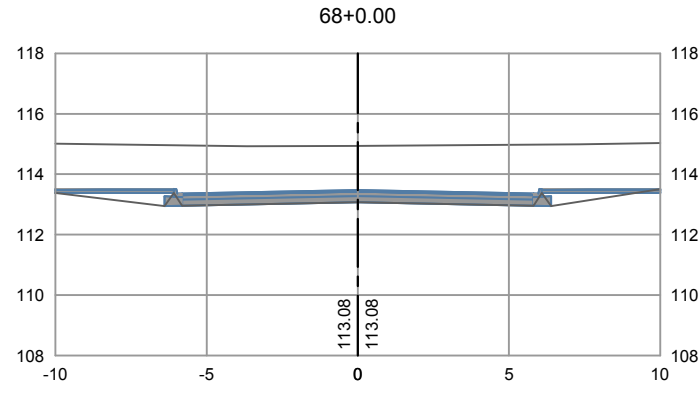
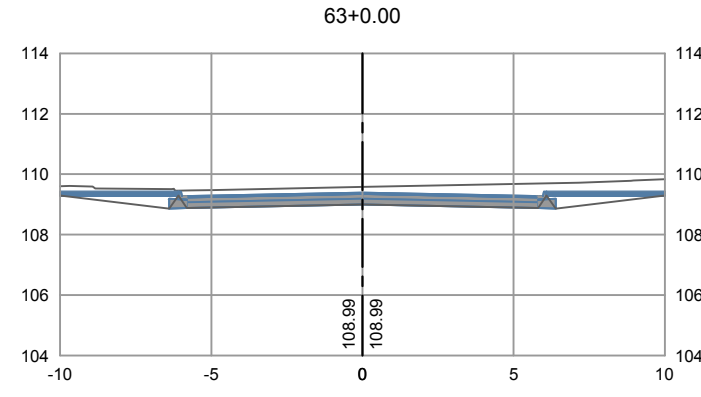
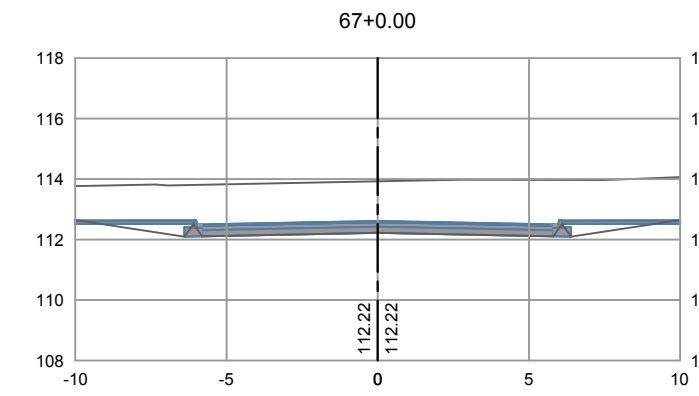
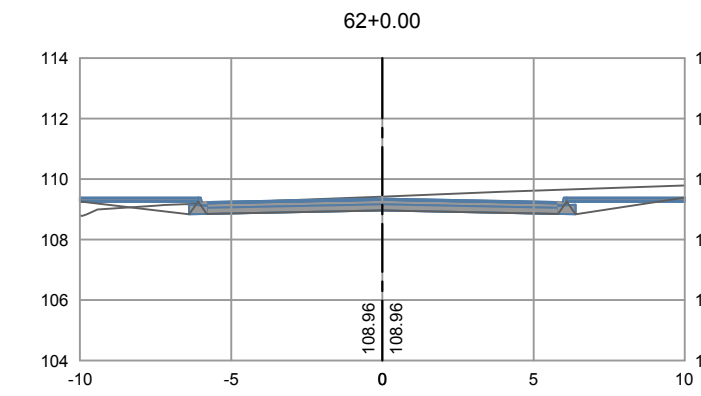
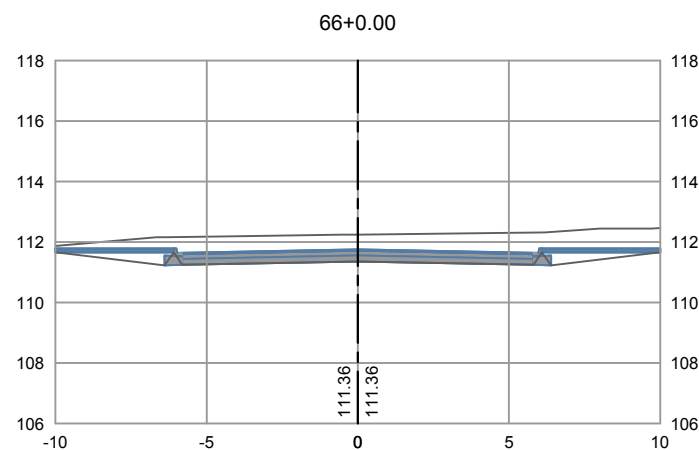
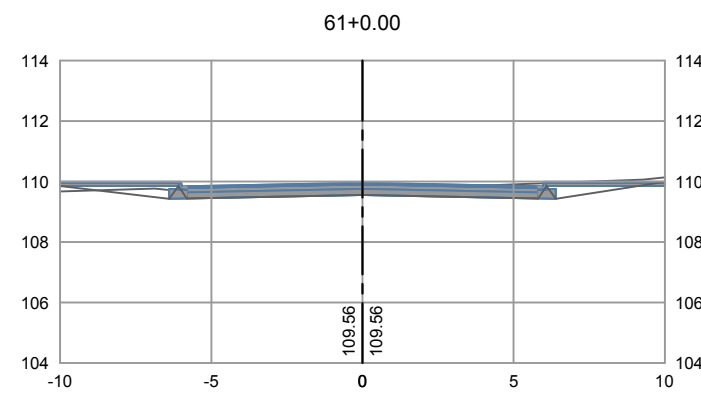
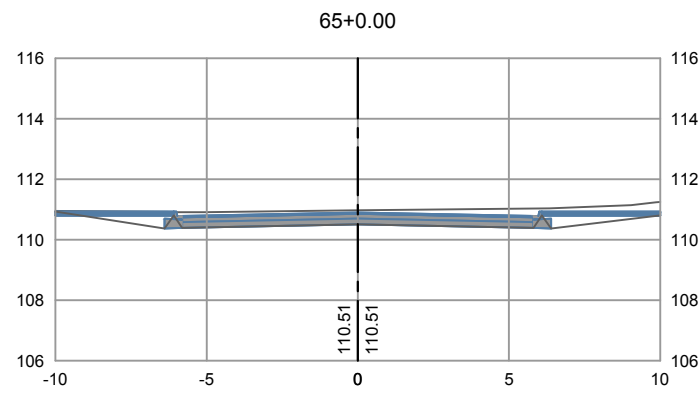


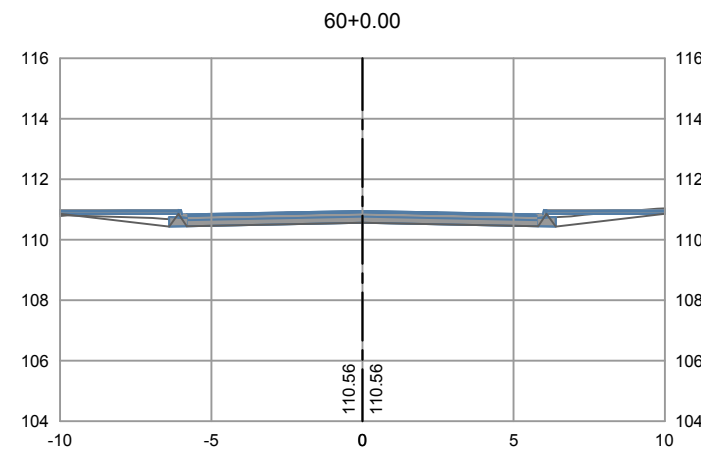


1 Seções transversais - Rua Santa Catarina
1:250

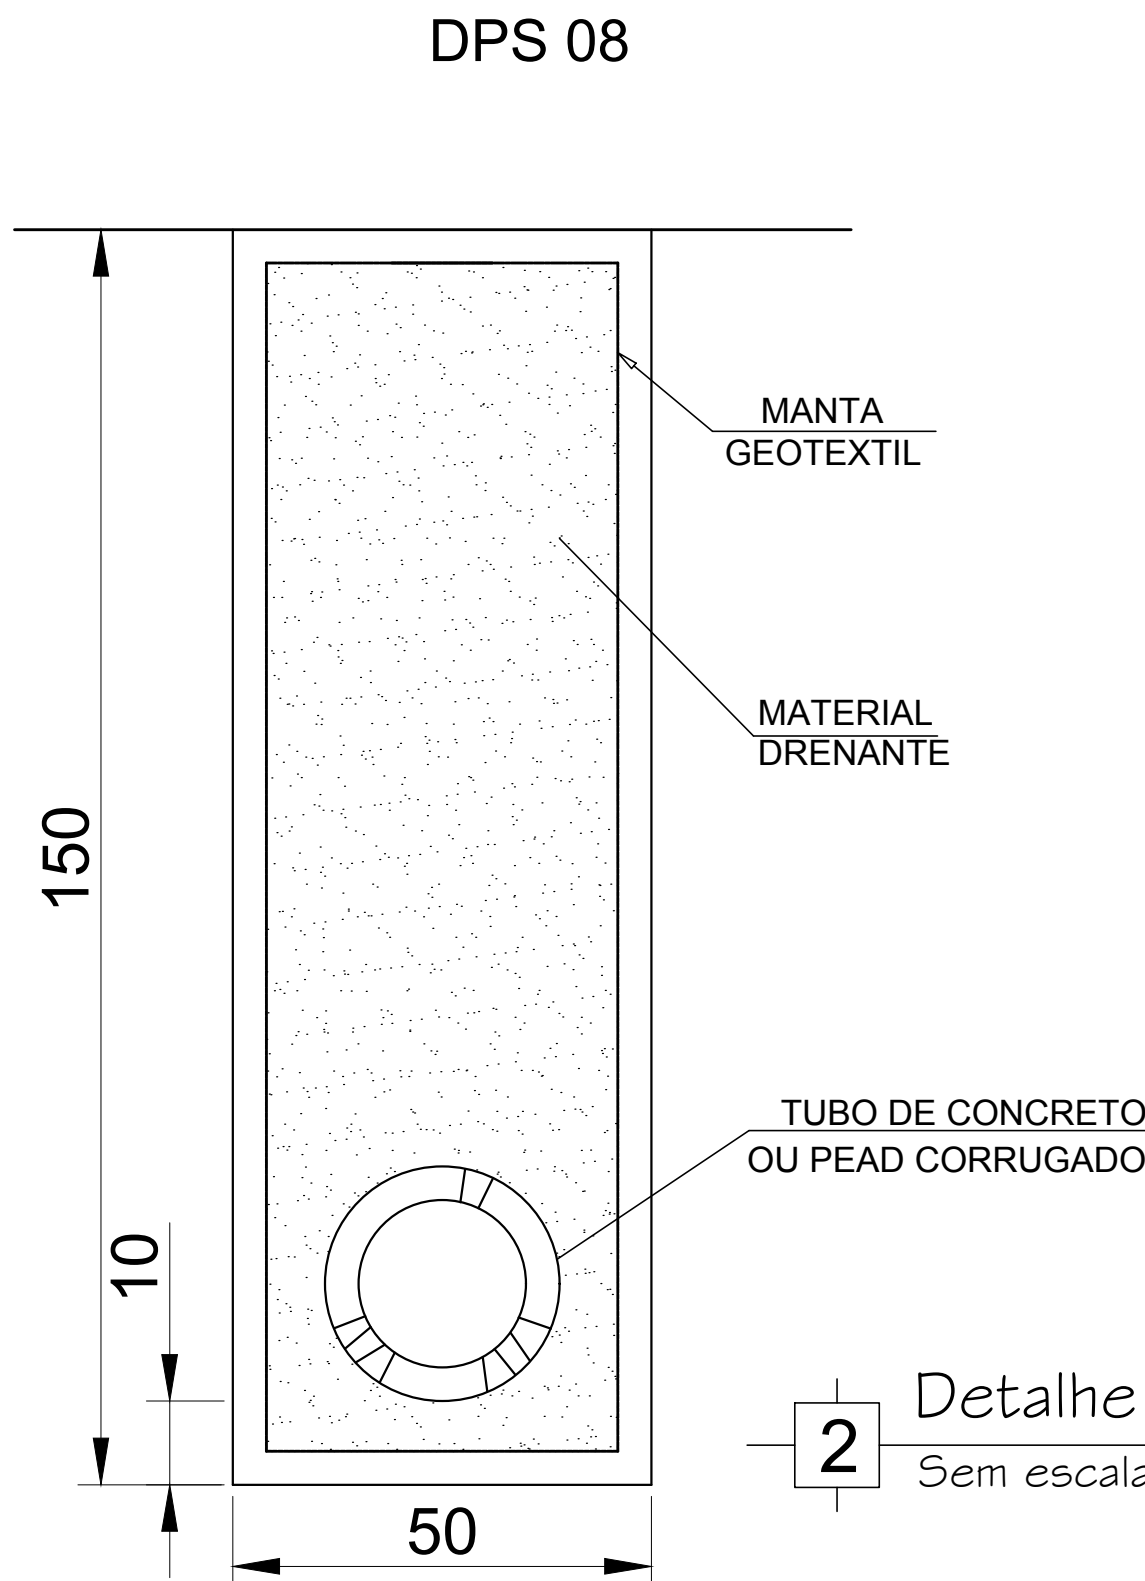


2 Detalhe dreno long. prof. para corte em solo - DPS-08
Sem escala

BOCA BSD-02


VISTA FRONTAL

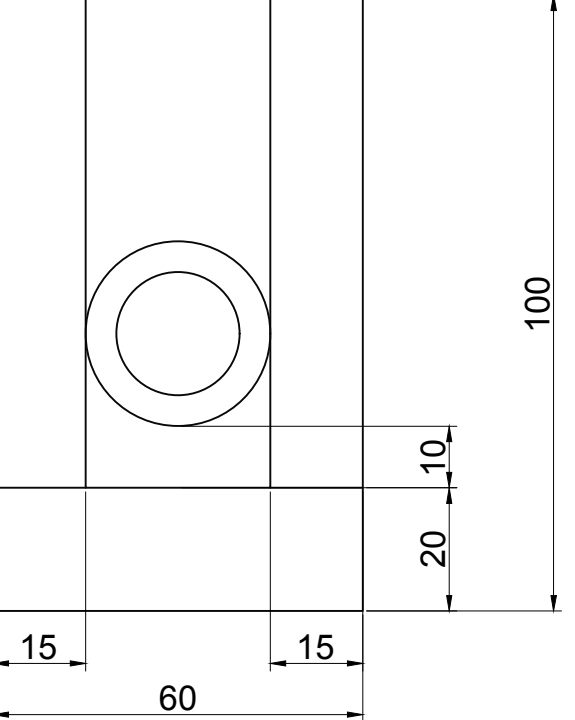

CORTE BB

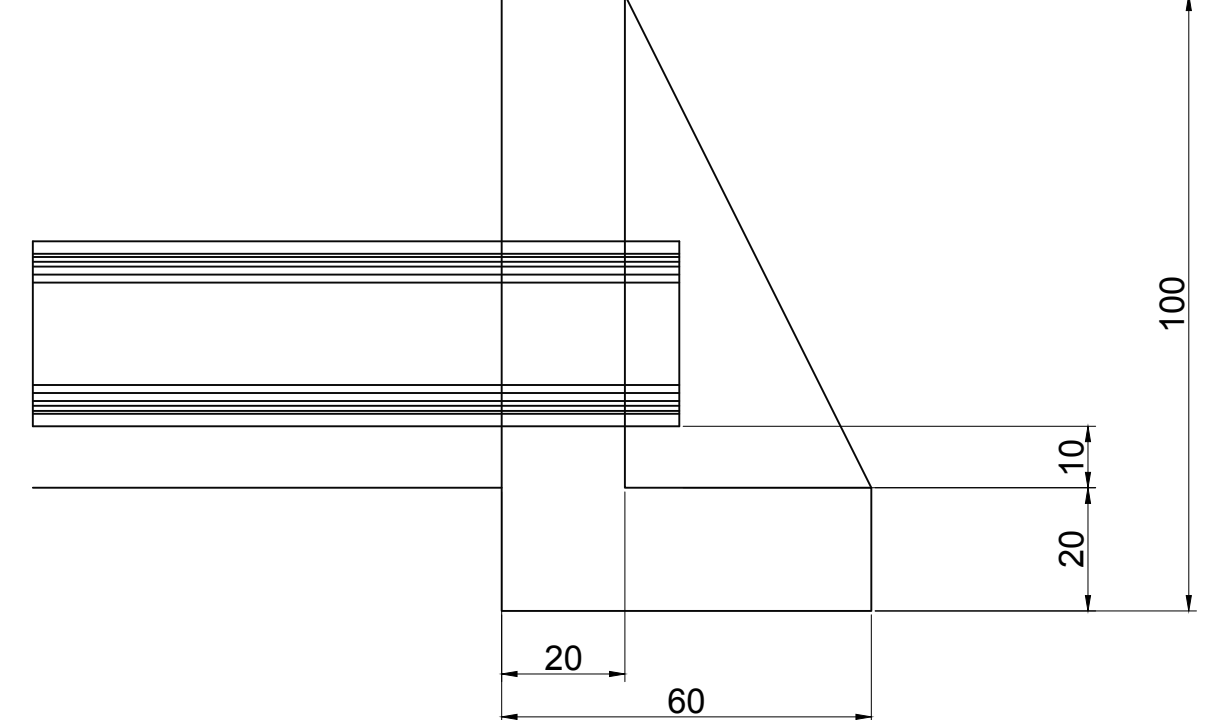

PLANTA

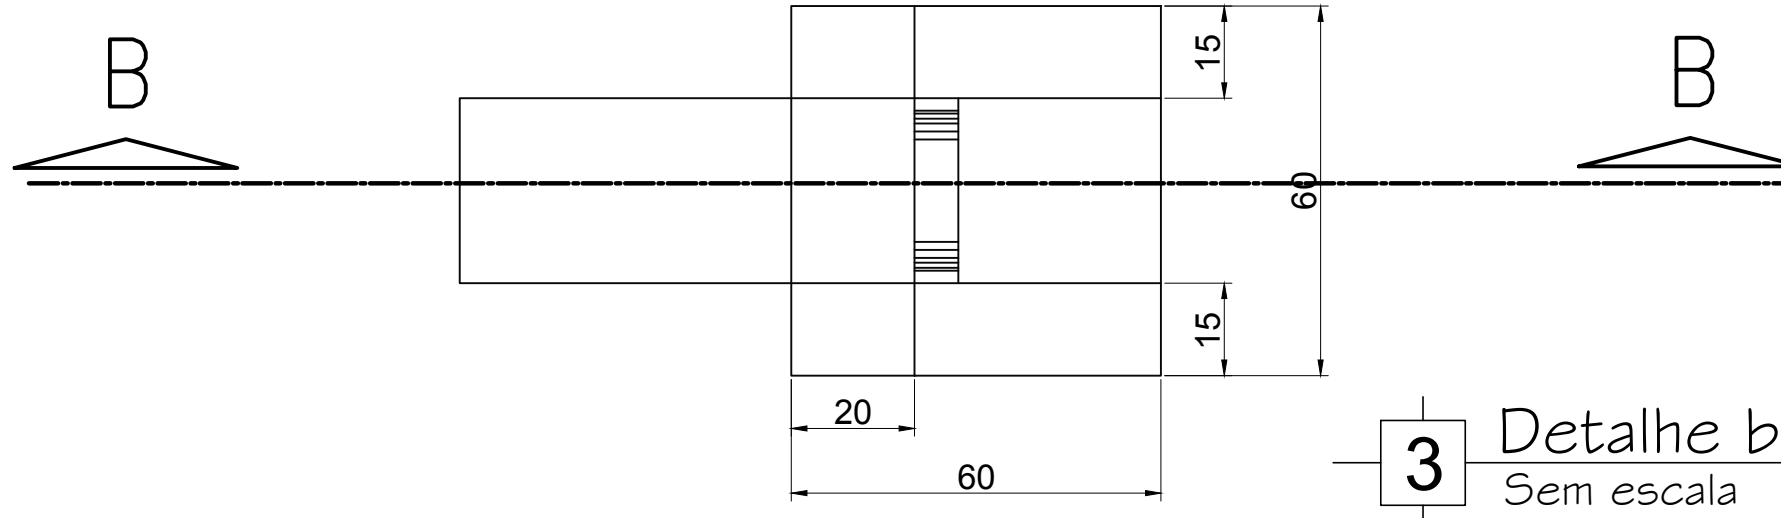

3 Detalhe boca - BSD-02
Sem escala

LEGENDA

Pavimento projetado

Perfil Terreno Natural

Perfil Greide

Rua Existente

Meio-fio

Meio-fio - rebaixado

Meio-fio a ser retirado

Poste existente

Poste projetado

Rampa P.N.E.

Árvore a plantar

Árvore existente

Dreno Profundo projetado

Boca de lobo existente/reconstruir

Ponto de ônibus

NOTAS

APROVAÇÃO ORGÃO RESPONSÁVEL

1	REVISÃO GERAL DO PROJETO	FEV/18	Mayara	Mayara
0	EMIÇÃO DO PROJETO	JAN/18	Mayara	Mayara
REV.	MODIFICAÇÃO	DATA	VERIF.	APROV.

PREFEITURA MUNICIPAL DE ARAUCÁRIA

ADMINISTRAÇÃO 2017 - 2020

OBRA:

PAVIMENTAÇÃO URBANA | RUA SANTA CATARINA

PRANCHIA:

PROJETO DE PAVIMENTAÇÃO

PROPRIETÁRIO:

PREFEITURA MUNICIPAL DE ARAUCÁRIA

CNPJ: 76.105.535/0001-99

AUTOR DO PROJETO:

MAYARA ARBOITE JOAQUIM

ENGENHEIRA CIVIL - CREA PR 160.556/D

ASSINATURA:

ASSINATURA:

ARQUIVO:

Projeto Santa Catarina_02_1_1_8613.mxd

DATA:

JANEIRO | 2018

REVISÃO:

01

ESCALA:

INDICADA

DESENHO:

MAYARA

SEQUÊNCIA:

06

10