



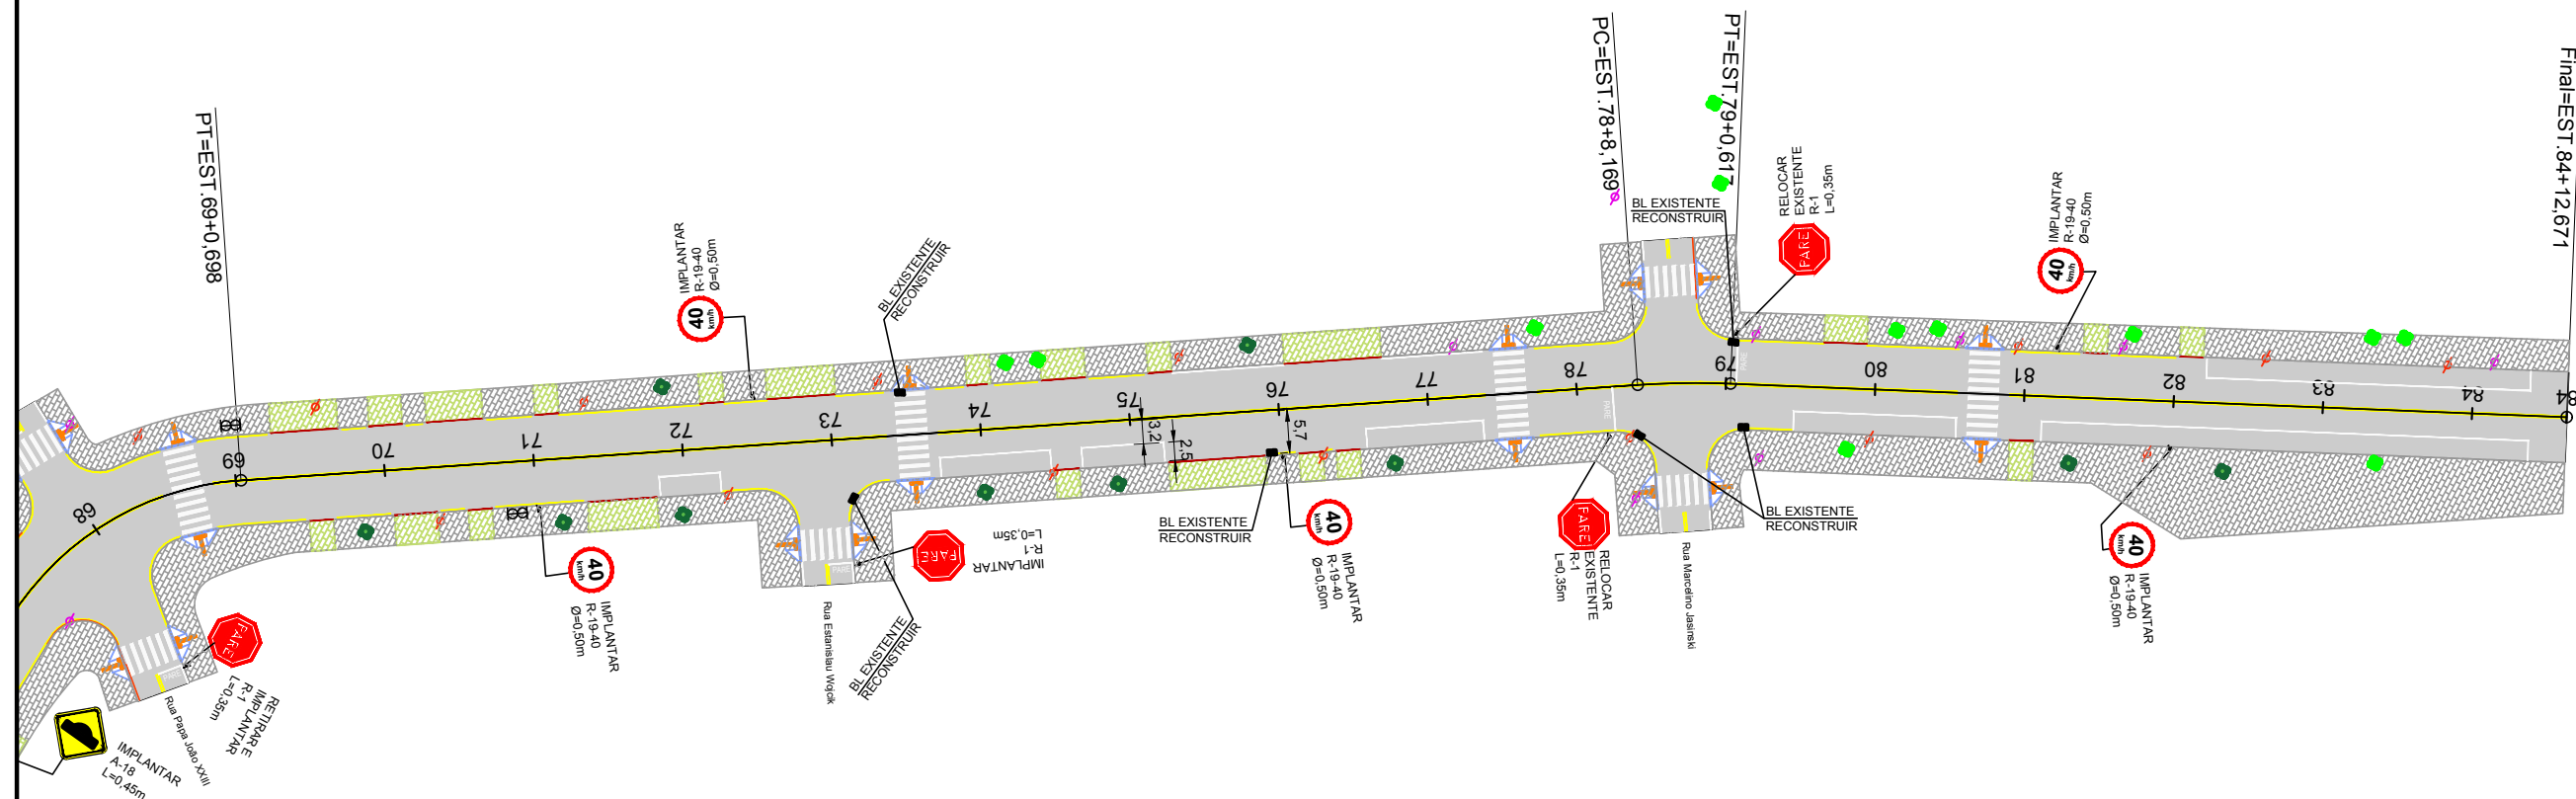

Projeto Geométrico, drenagem, sinalização e obras complementares - Rua João Besciak  
1:1.000

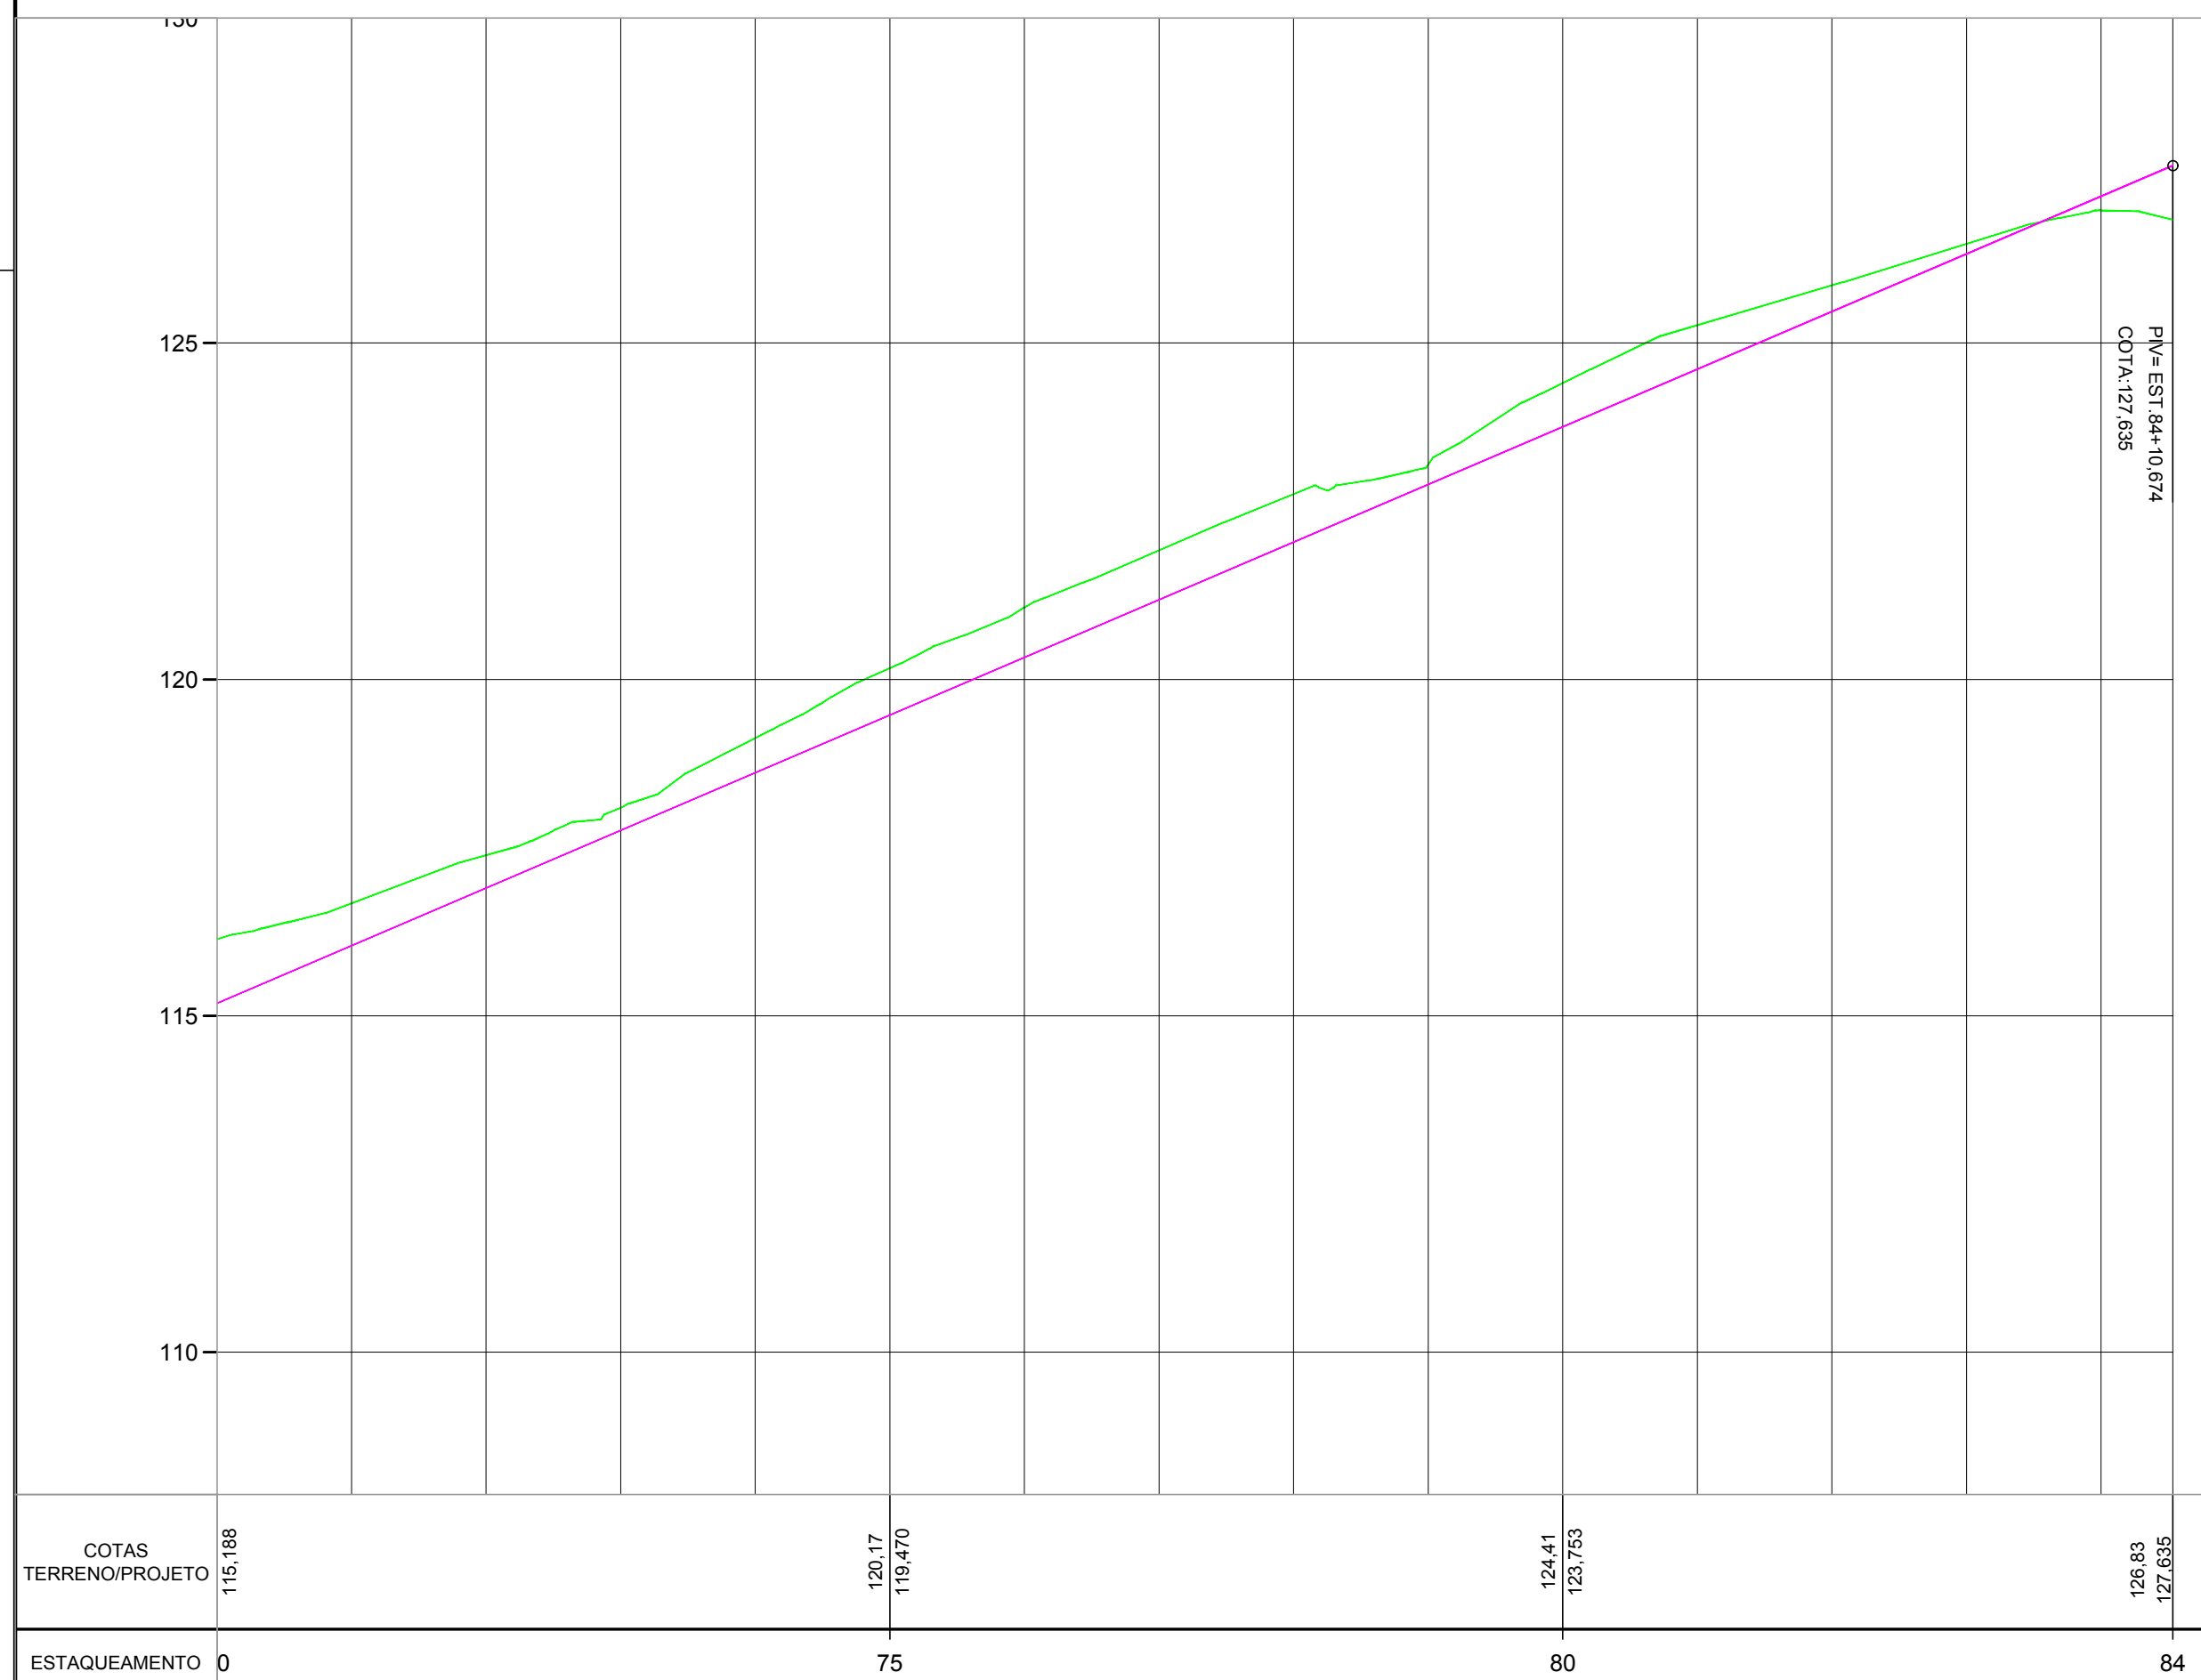

LEGENDA

- |  |                         |  |                  |  |                                    |
|--|-------------------------|--|------------------|--|------------------------------------|
|  | Pavimento projetado     |  | Poste existente  |  | Dreno Profundo projetado           |
|  | Perfil Terreno Natural  |  | Poste projetado  |  | Boca de lobo existente/reconstruir |
|  | Perfil Greide           |  | Rampa P.N.E.     |  | Ponto de ônibus                    |
|  | Rua Existente           |  | Árvore a plantar |  |                                    |
|  | Meio-fio                |  | Árvore existente |  |                                    |
|  | Meio-fio - rebaixado    |  |                  |  |                                    |
|  | Meio-fio a ser retirado |  |                  |  |                                    |

NOTAS

APROVAÇÃO ORGÃO RESPONSÁVEL

|      |                          |        |        |        |
|------|--------------------------|--------|--------|--------|
| 1    | REVISÃO GERAL DO PROJETO | FEV/18 | Mayara | Mayara |
| 0    | EMIÇÃO DO PROJETO        | JAN/18 | Mayara | Mayara |
| REV. | MODIFICAÇÃO              | DATA   | VERIF. | APROV. |

**PREFEITURA MUNICIPAL DE ARAUCÁRIA**  
ADMINISTRAÇÃO 2017 - 2020

**PAVIMENTAÇÃO URBANA | RUA JOÃO BESCIAK**

PRANCHETA:  
PROJETO DE PAVIMENTAÇÃO

ARQUIVO:  
Projeto Santa Catarina\_02\_1\_1\_8613.mxd  
DATA:  
JANEIRO | 2018

REVISÃO:  
01

PROPRIETÁRIO:  
**PREFEITURA MUNICIPAL DE ARAUCÁRIA**  
CNPJ: 76.105.535/0001-99

ASSINATURA:

AUTOR DO PROJETO:  
**MAYARA ARBOITE JOAQUIM**  
ENGENHEIRA CIVIL - CREA PR 160.556/D

ASSINATURA:

ESCALA:  
INDICADA  
DESENHO:  
MAYARA  
SEQUÊNCIA:  
**07/10**

2 Seções transversais - Rua João Besciak  
1:250

