



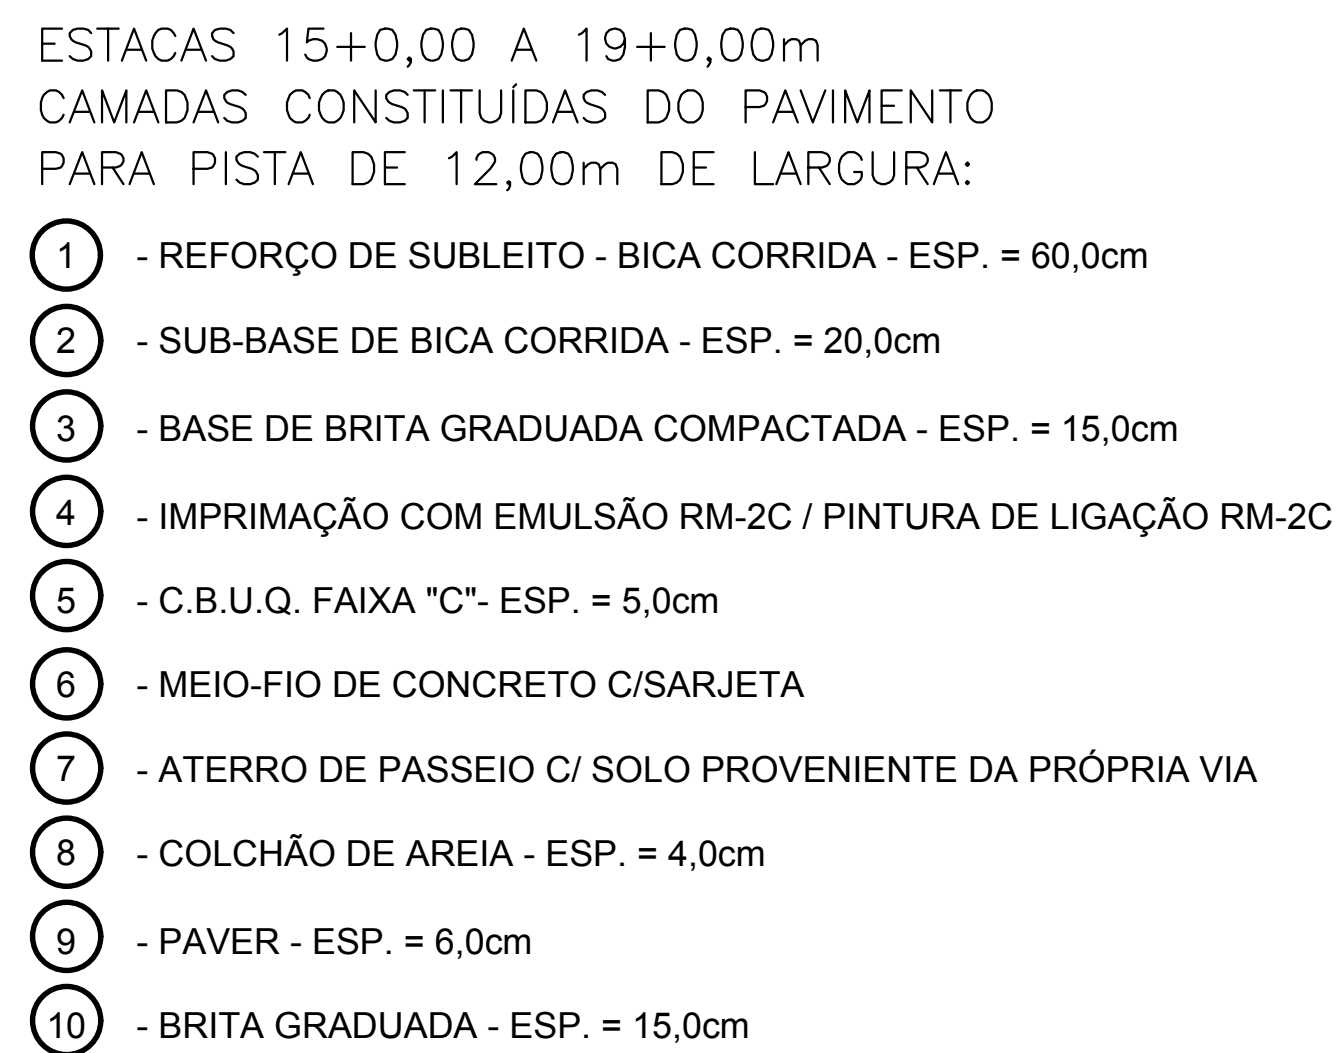


1 Seção do Pavimento
Sem escala

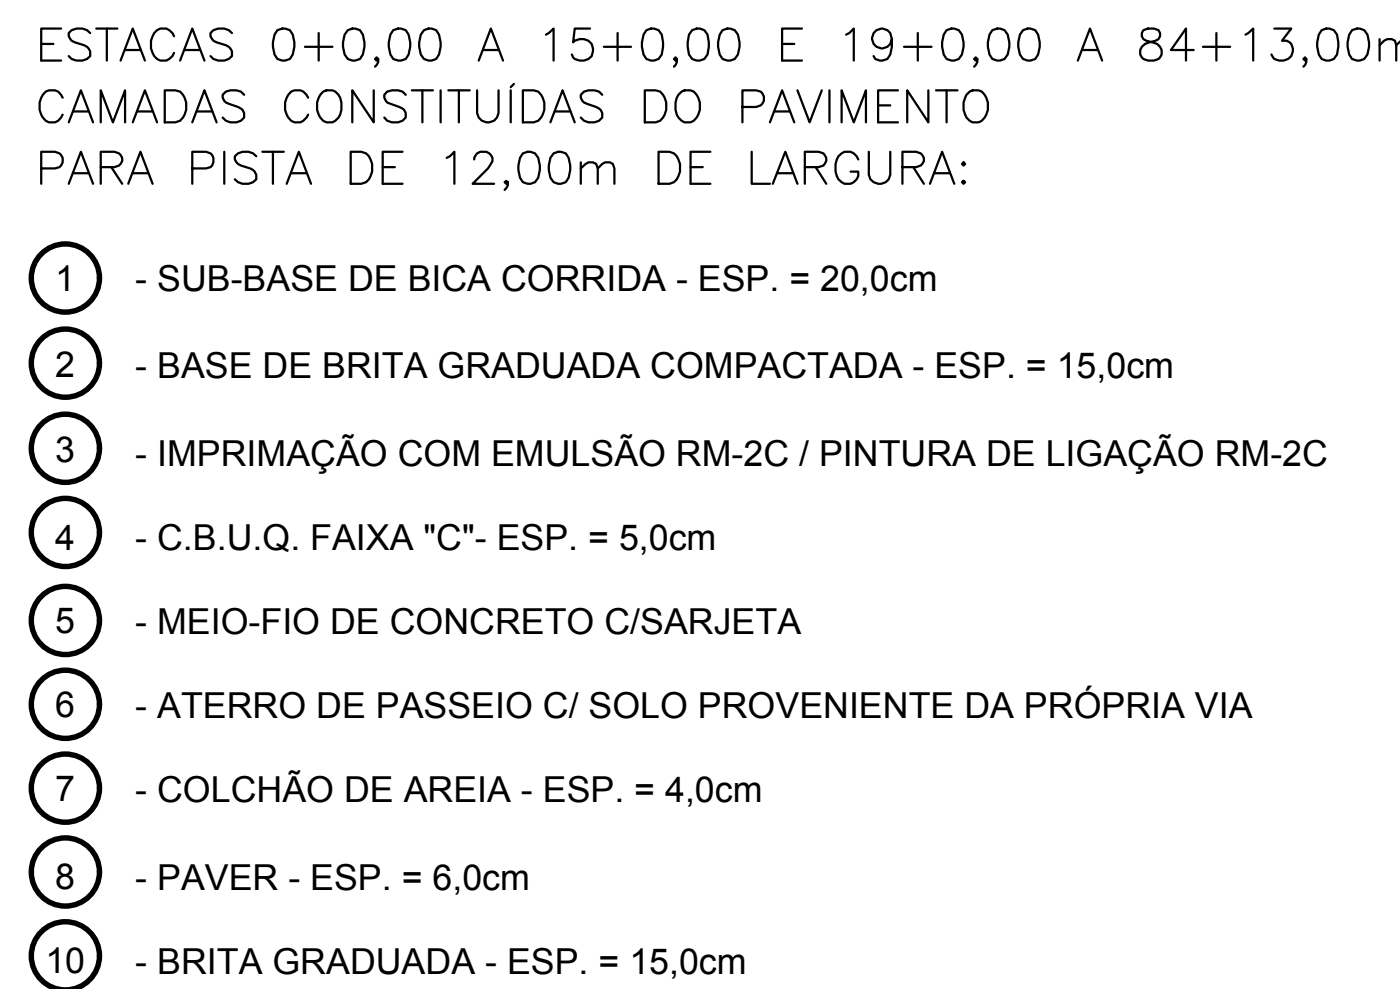

3


Detalhe Meio-Fio Rebaixado

Sem escala

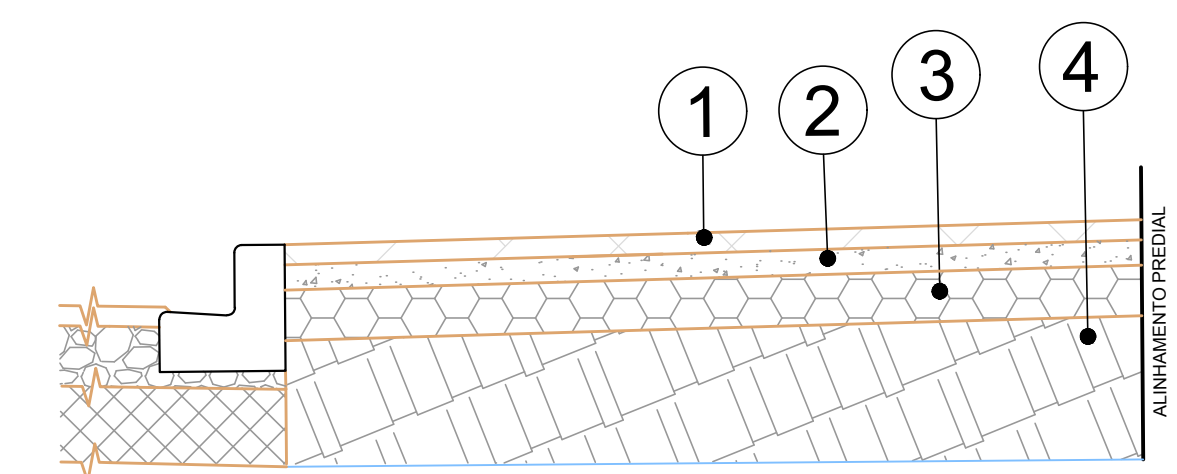

- ① - ENTRADA E ACESSOS VEICULOS PAVER - ESP. = 6,0cm
- ② - BASE DE COLCHÃO DE AREIA - ESP. = 4,0cm
- ③ - SUB-BASE BRITA GRADUADA - ESP. = 15,0cm
- ④ - ATERRO DE PASSEIO COM MATERIAL DA PRÓPRIA VIA

4 Detalhe Acesso Veículos
Escala 1:30

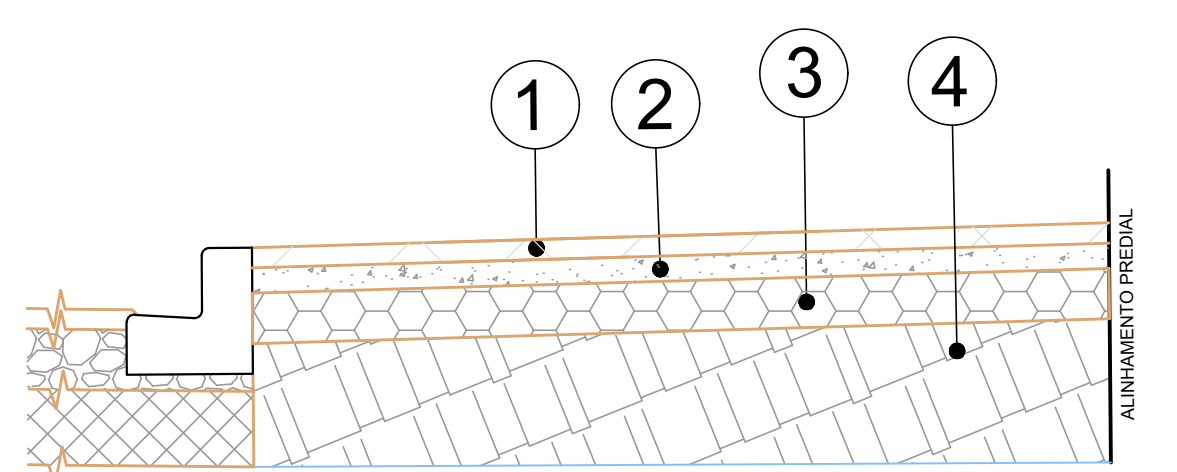

- 1 - ENTRADA E ACESSOS VEICULOS PAVER - ESP. = 6,0cm
- 2 - BASE DE COLCHÃO DE AREIA - ESP. = 4,0cm
- 3 - SUB-BASE BRITA GRADUADA - ESP. = 10,0cm
- 4 - ATERRAMENTO DE PASSEIO COM MATERIAL DA PRÓPRIA VIA

5 Detalhe Calçada
Escala 1:30

NOTAS	APROVAÇÃO ORGÃO RESPONSÁVEL											
 PREFEITURA MUNICIPAL DE ARAUCÁRIA ADMINISTRAÇÃO 2017 - 2020 OBRA: PAVIMENTAÇÃO URBANA RUA SANTA CATARINA E JOÃO BESCIAK PRANCHA: PROJETO DE PAVIMENTAÇÃO ARQUIVO: PROJETO_SANTA CATARINA_02.dwg DATA: JANEIRO 2018 REVISÃO: 01												
PROPRIETÁRIO: ASSINATURA: PREFEITURA MUNICIPAL DE ARAUCÁRIA CNPJ: 76.105.535/0001-99						ESCALA: INDICADA						
AUTOR DO PROJETO: ASSINATURA: MAYARA ARBOITE JOAQUIM ENGENHEIRA CIVIL - CREA PR 160.556/D						DESENHO: MAYARA						
REV. MODIFICAÇÃO DATA VERIF. APROV.						SEGUINÇA: 09 ¹⁰						
1 REVISÃO GERAL DO PROJETO FEV/18 Mayara Mayara												
0 EMIÇÃO DO PROJETO JAN/18 Mayara Mayara												