




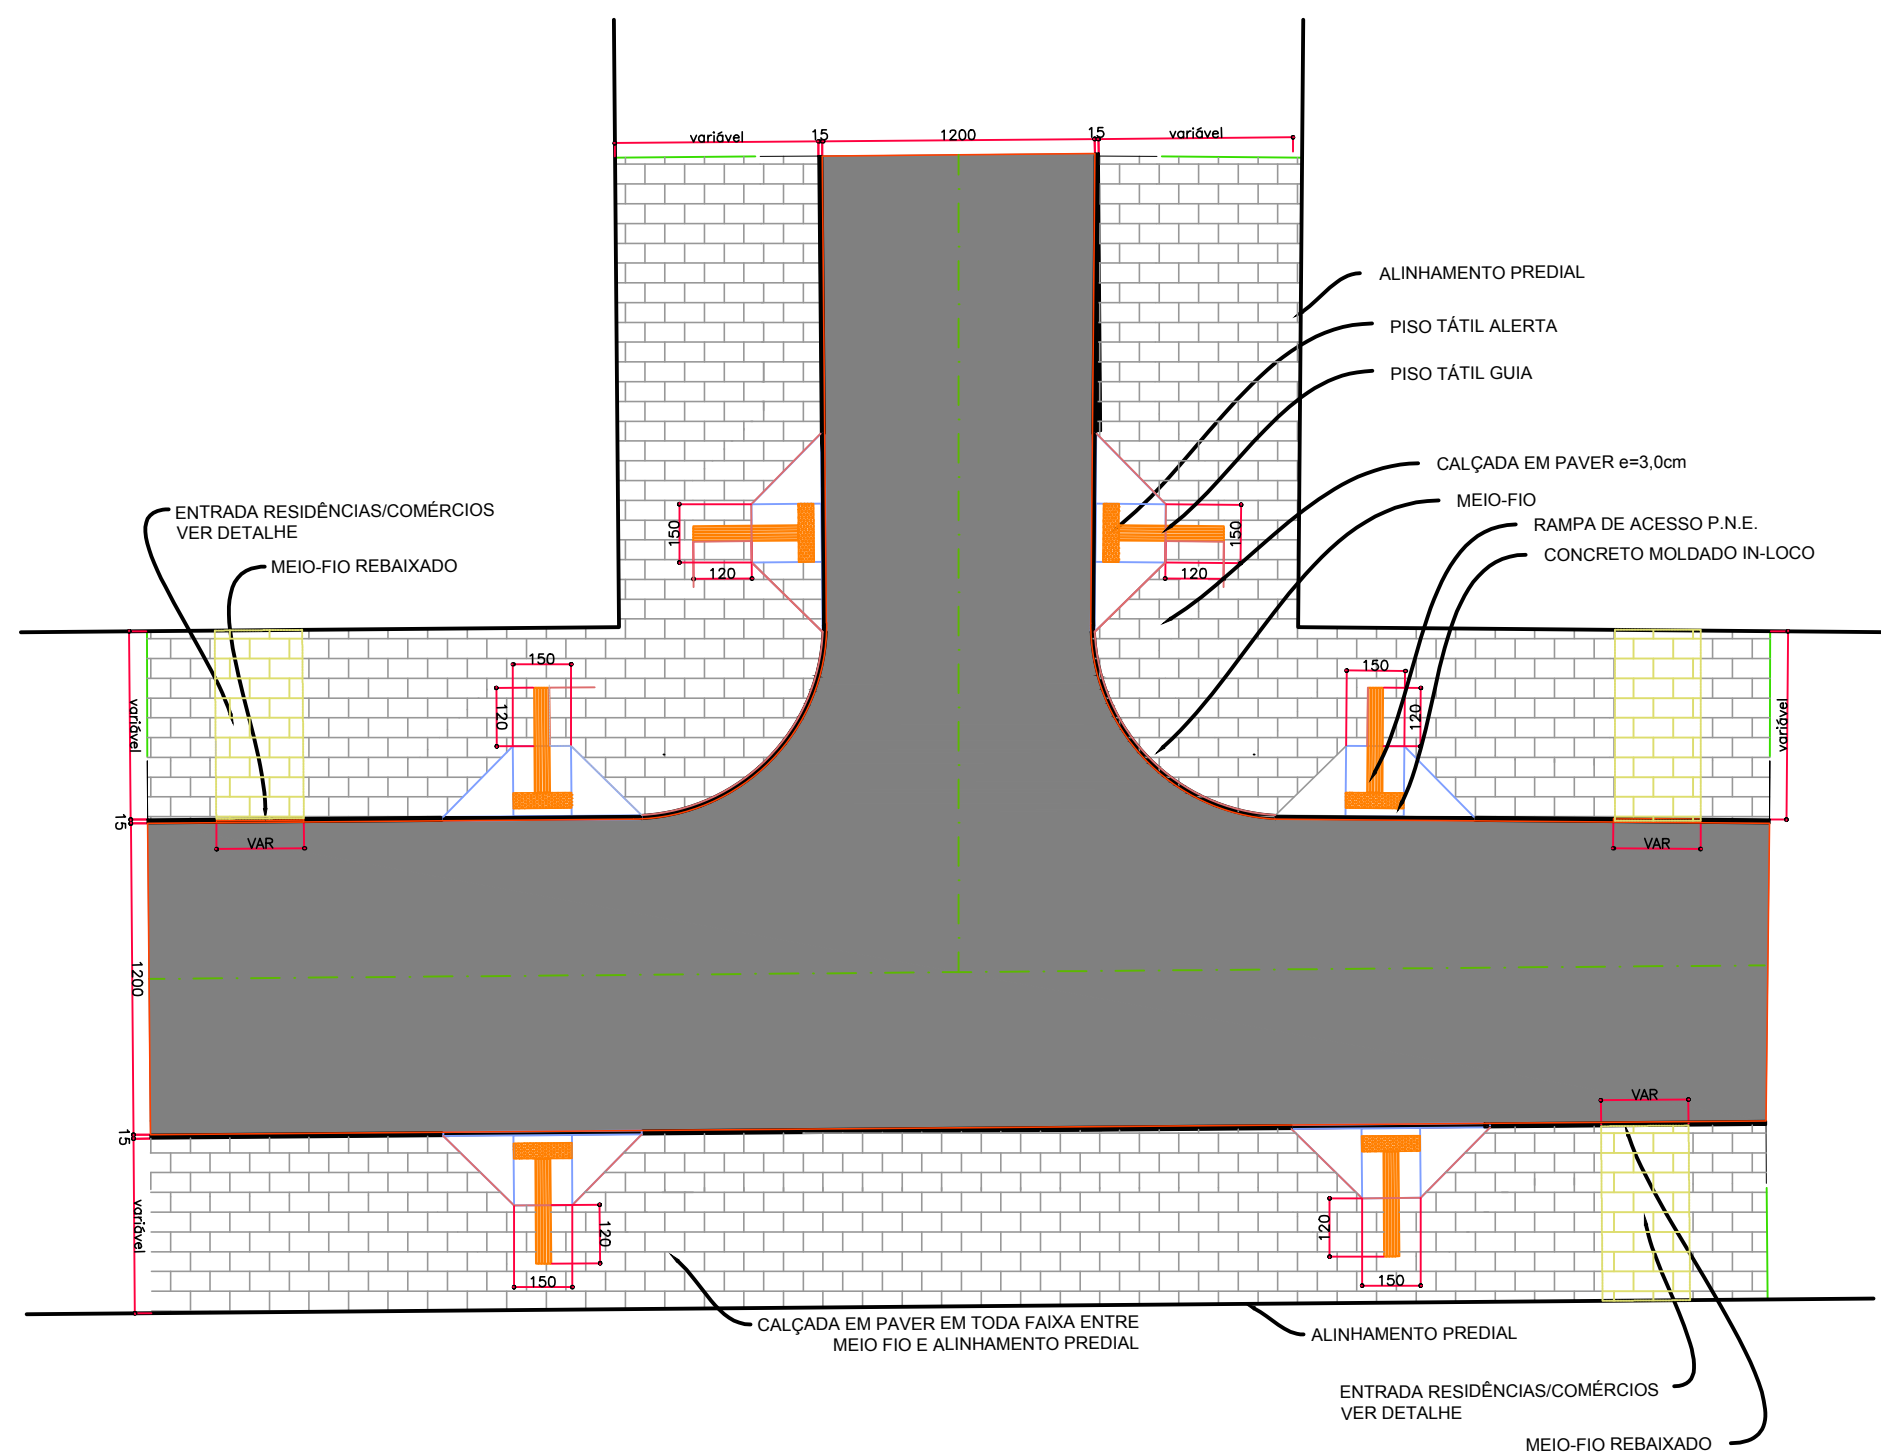


1 Rampa PNE - Modelo O2
Sem escala

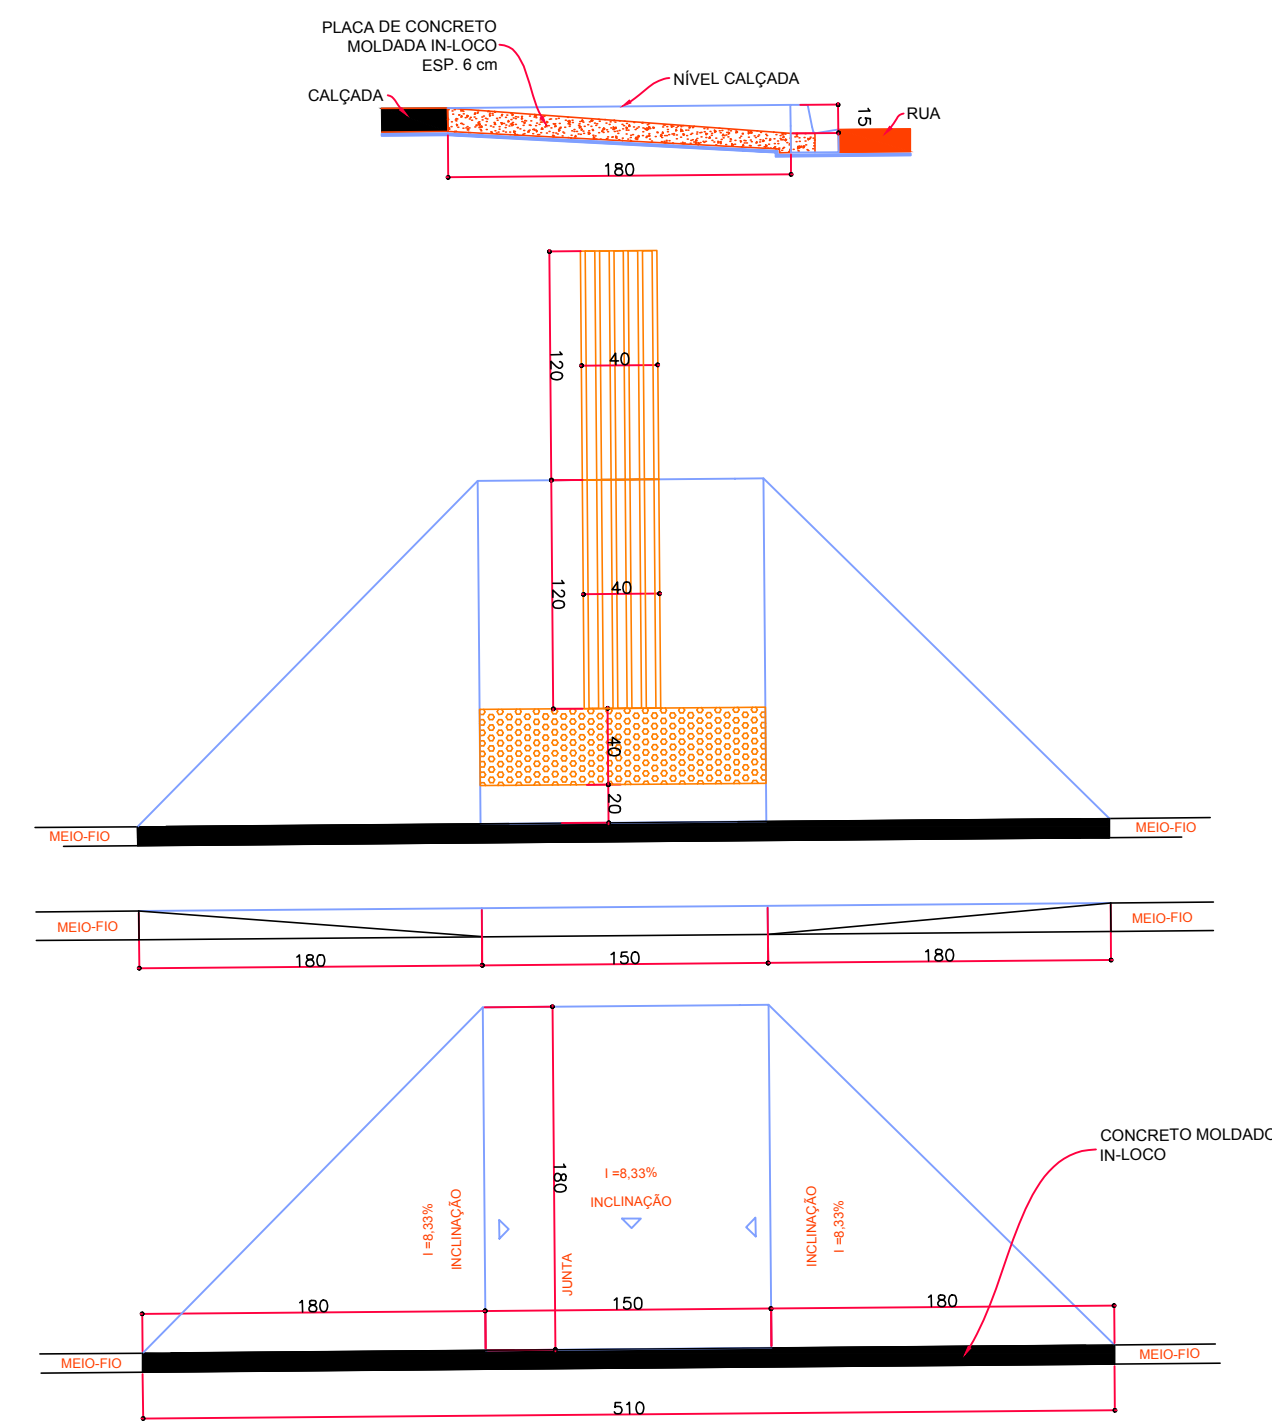


2 Rampa PNE - Modelo O2
Sem escala

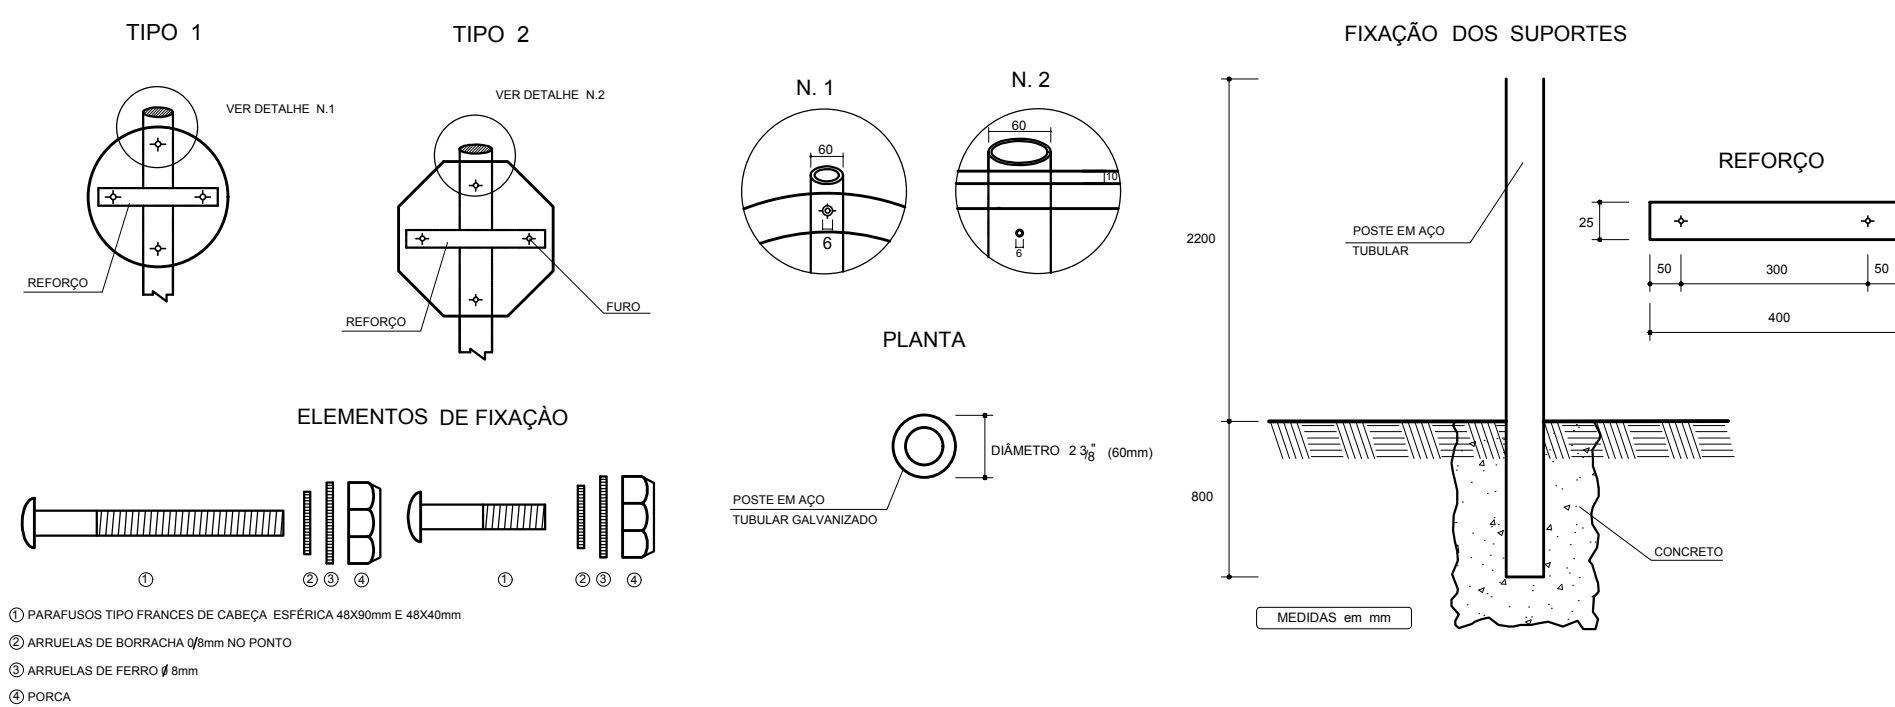

3 Colocação de Placas
Sem escala

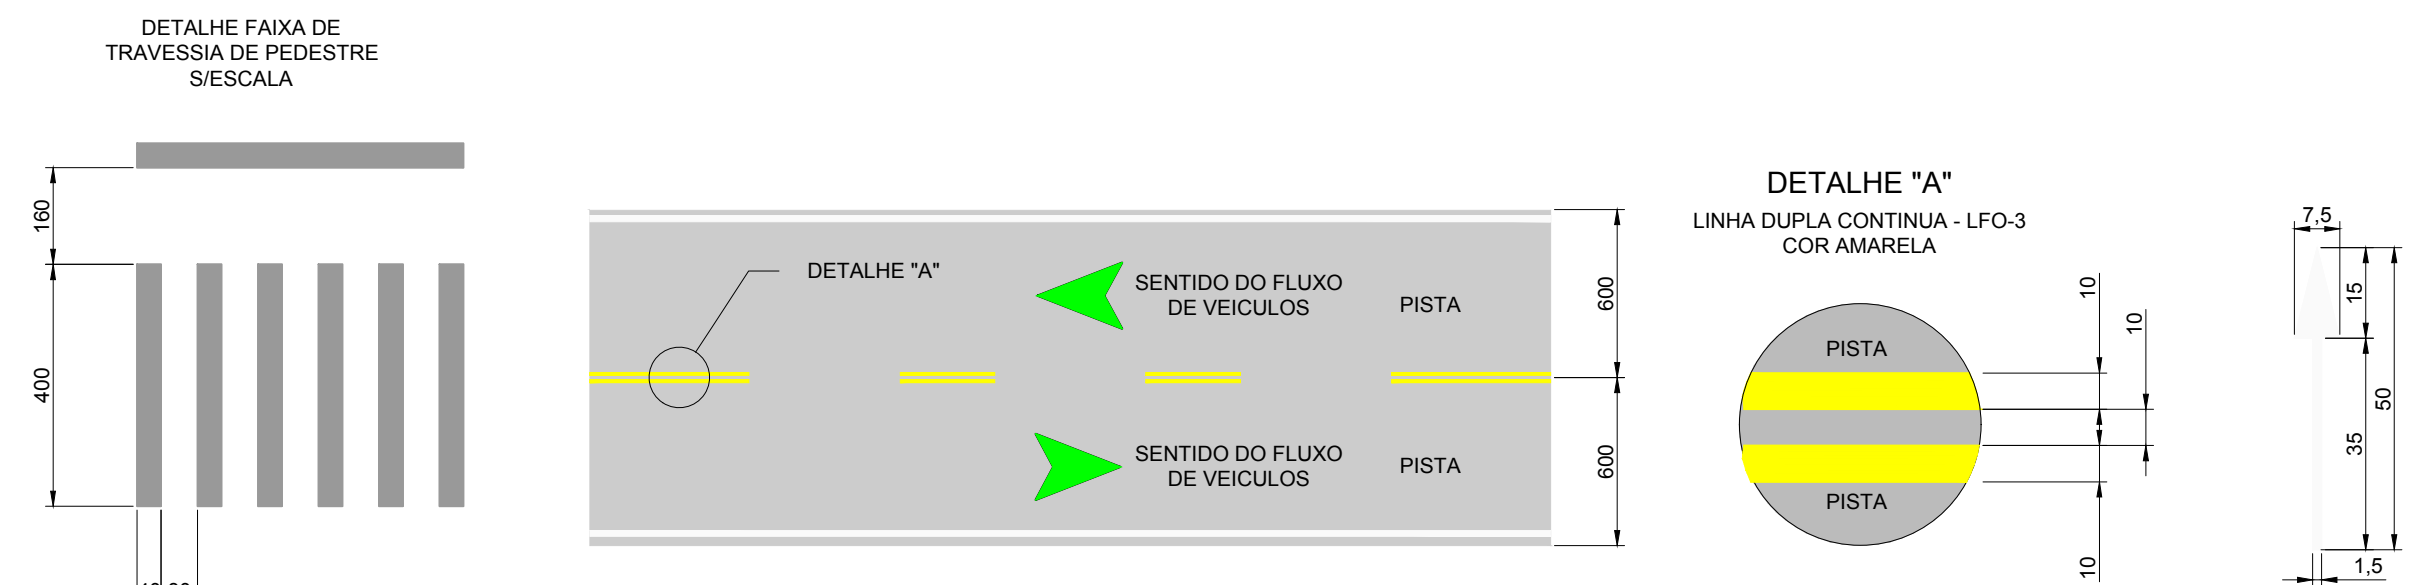

4 Sinalização Horizontal
Sem escala

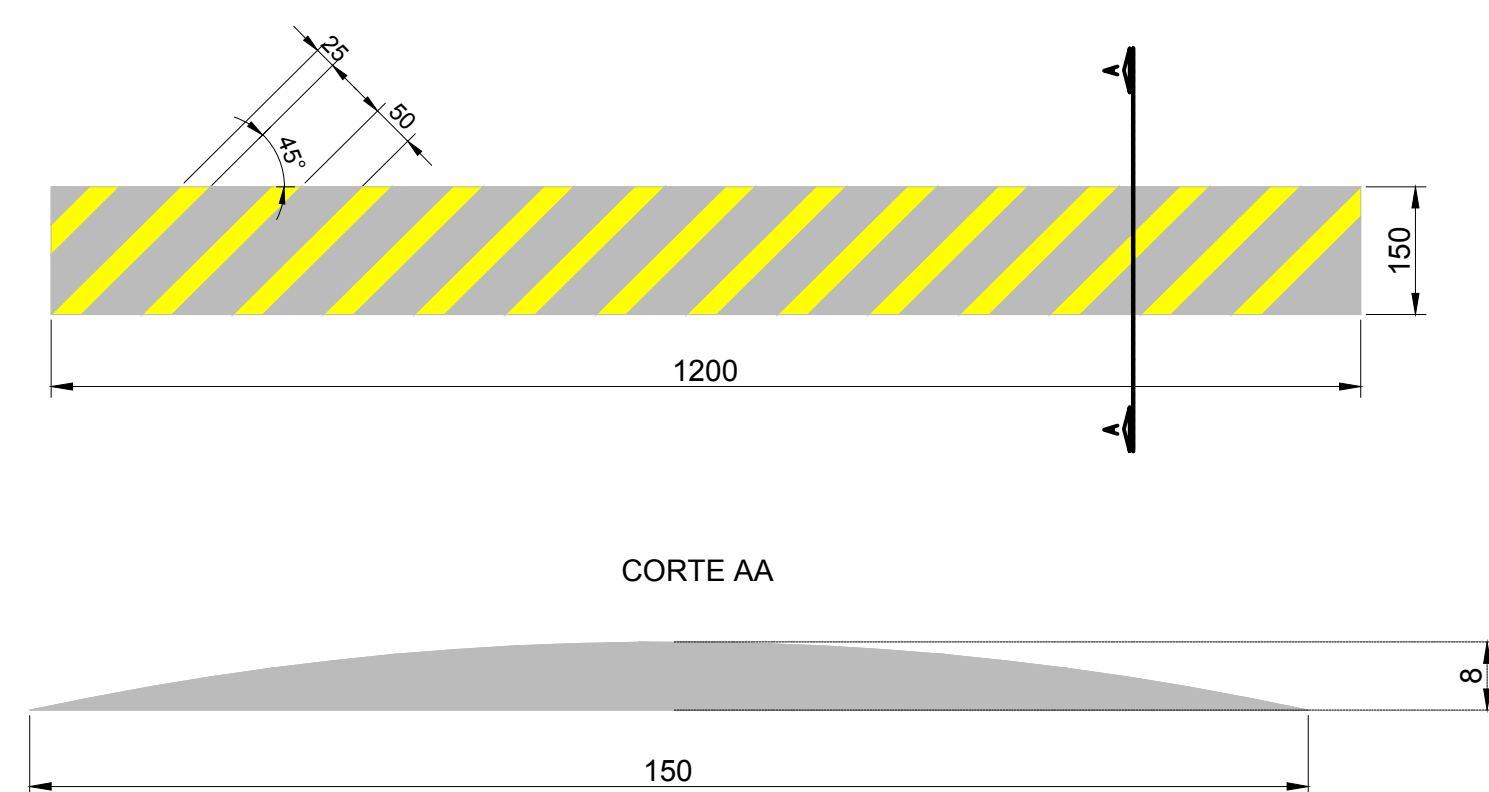

5 Lombada
Sem escala

LEGENDA

	Pavimento projetado		Poste existente		Dreno Profundo projetado
	Perfil Terreno Natural		Poste projetado		Boca de lobo existente/reconstruir
	Perfil Greide		Rampa P.N.E.		Ponto de ônibus
	Rua Existente		Árvore a plantar		
	Meio-fio		Árvore existente		
	Meio-fio - rebaixado				
	Meio-fio a ser retirado				

NOTAS

APROVAÇÃO ORGÃO RESPONSÁVEL

 PREFEITURA MUNICIPAL DE ARAUCÁRIA ADMINISTRAÇÃO 2017 - 2020	
OBRA: PAVIMENTAÇÃO URBANA RUA SANTA CATARINA E JOÃO BESCIAK	
PRANCHAS: PROJETO DE PAVIMENTAÇÃO	ARQUIVO: Projeto Santa Catarina_02_1_1_8613.mxd DATA: JANEIRO/2018 REVISÃO: 01
PROPRIETÁRIO: PREFEITURA MUNICIPAL DE ARAUCÁRIA CNPJ: 76.105.535/0001-99	ASSINATURA:
AUTOR DO PROJETO: MAYARA ARBOITE JOAQUIM ENGENHEIRA CIVIL - CREA PR 160.556/D	ASSINATURA:
ESCALA: INDICADA DESENHO: MAYARA SEQUÊNCIA: 10/10	

REV.	MODIFICAÇÃO	DATA	VERIF.	APROV.
1	REVISÃO GERAL DO PROJETO	FEV/18	Mayara	Mayara
0	EMIÇÃO DO PROJETO	JAN/18	Mayara	Mayara