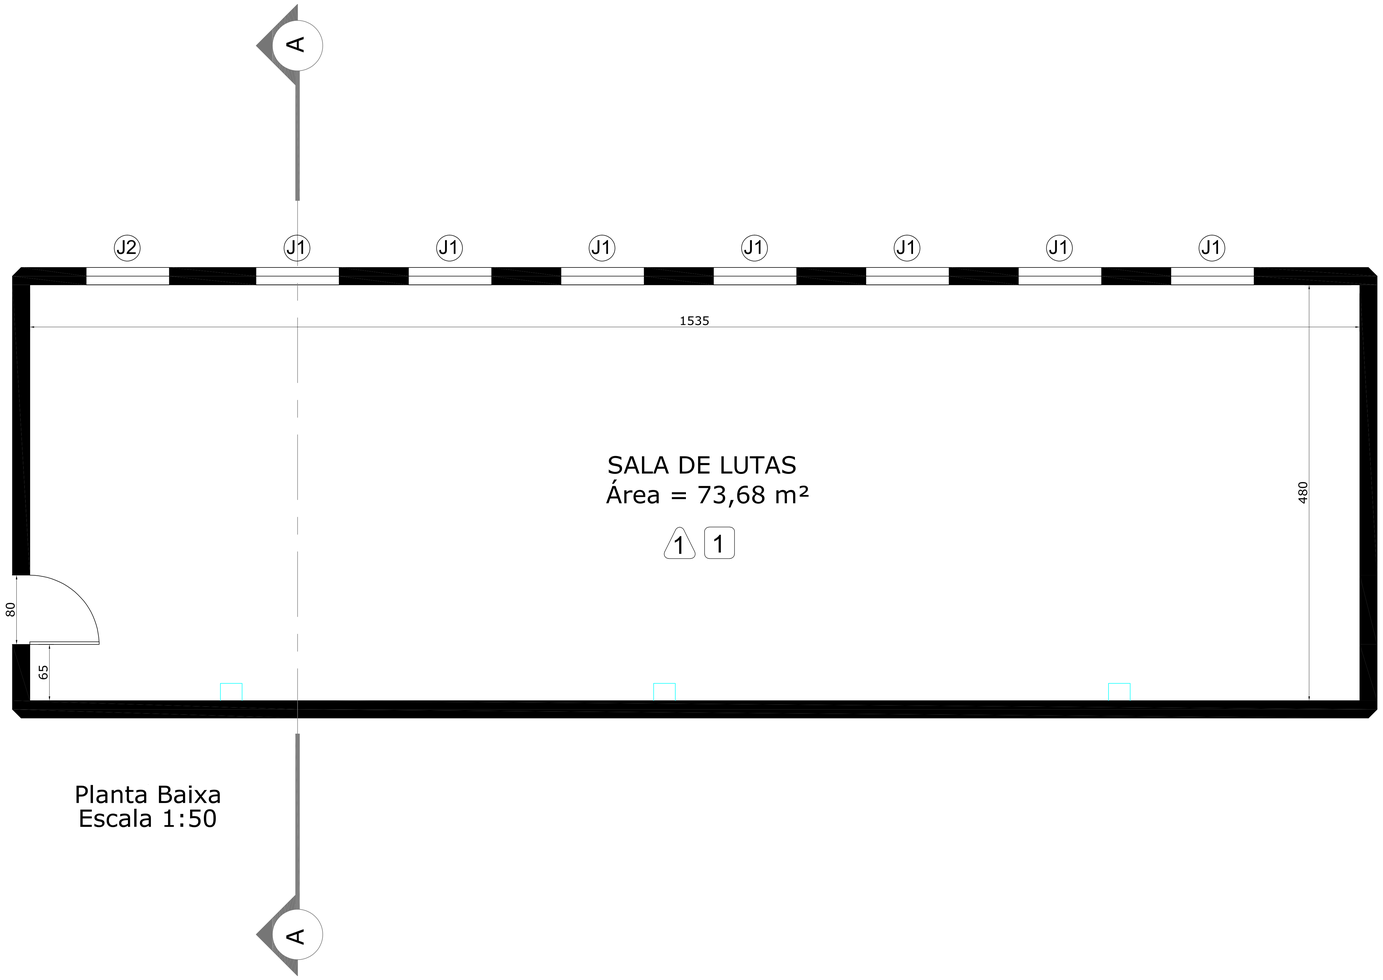

Planta Baixa
Escala 1:50

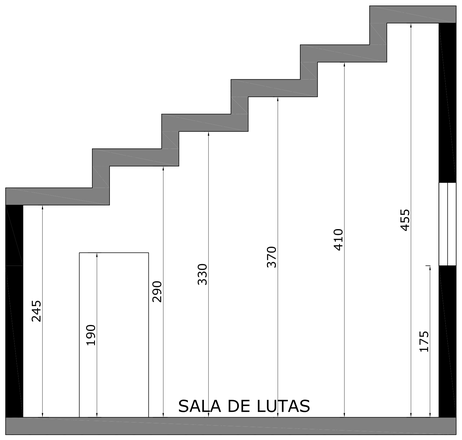

Corte "AA"
Escala 1:50

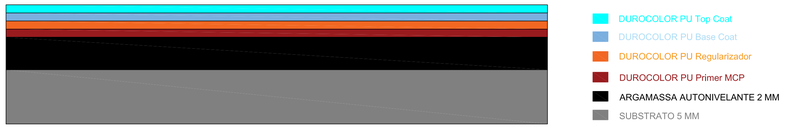

PERFIL PISO
ESC 1:25

TABELA DE ESQUADRIAS

JANELAS	DIMENSÕES (lxh)	QUANT.	PEITORIL(m)	MATERIAL	ABERTURA
J1	0,96 x 0,96	07	1,75	VIDRO TEMP./ALUMÍNIO	-
J2	0,96 x 0,96	01	0,95	VIDRO TEMP./ALUMÍNIO	-

TABELA DE REVESTIMENTOS

PAREDE

1 PINTURA LATÉX PVA 1%%D LINHA - FOSCO - COR BRANCO

TETO

1 PINTURA LATÉX PVA 1° LINHA - FOSCO - COR BRANCO

SMUR

O autor do projeto se responsabiliza pelas cotas e áreas internas, bem como pelas aberturas de iluminação e ventilação que devem obedecer o regulamento de edificações. Sendo ainda de sua inteira responsabilidade as cotas confrontantes do terreno, constantes do projeto, assim como a amarração do terreno com a esquina mais próxima.

Para obtenção do certificado de vistoria técnica de conclusão de obra, a calçada deverá estar executada nos termos da lei 1042/96.

PREFEITURA DO MUNICÍPIO DE ARAUCÁRIA
SECRETARIA MUNICIPAL DE PLANEJAMENTO - SMPL

TÍTULO

REFORMA DO GINÁSIO ESPORTIVO JOVAL DE SOUZA

REFERÊNCIA

PLANTA BAIXA / CORTE AA'

ARAUCÁRIA
Prefeitura do Município

RESP. TÉCNICO PELO PROJETO

LAURI ANDERSON LENZ
ARQUITETA E URBANISTA - CAU A38260-4

PROPRIETÁRIO

MUNICÍPIO DE ARAUCÁRIA

MODIFICADO EM

/ /

/ /

APROVADO POR

RESP. TÉCNICO PELA OBRA

LOCAL	QUADRA	LOTE	ESCALA	DESENHO	DATA	FOLHA
COSTEIRA			1:50	LAL/FRR	MAI/2017	AR 01/01