


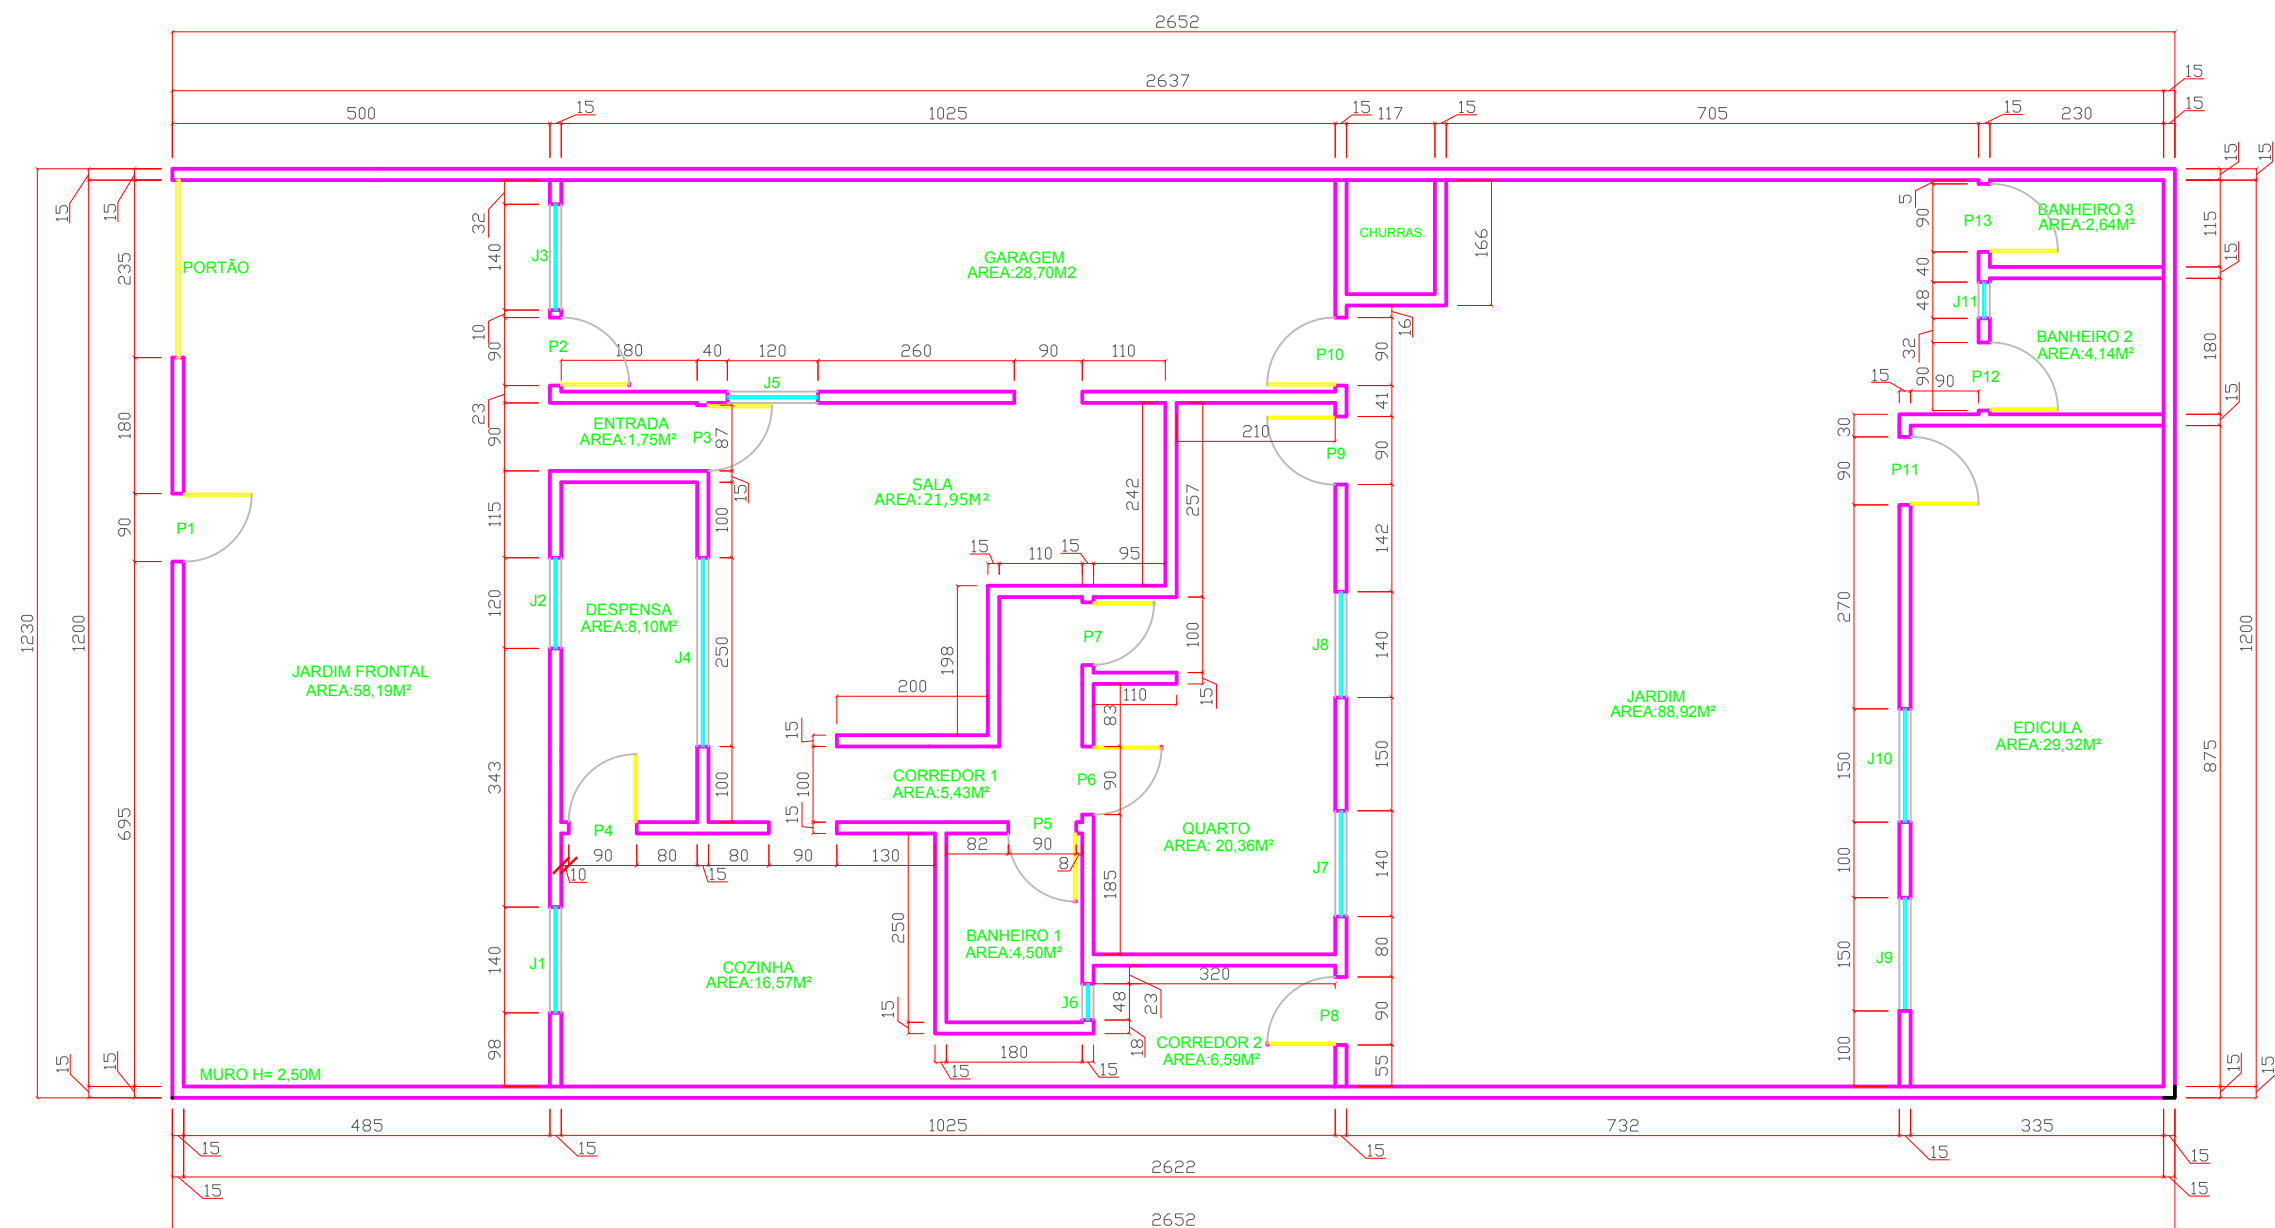

PREFEITURA DO MUNICÍPIO DE ARAUCÁRIA
SECRETARIA MUNICIPAL DE OBRAS PÚBLICAS - SMOP

TÍTULO
ANTIGO CMEI DALLA TORRE

REFERÊNCIA
LEVANTAMENTO DE MANUTENÇÃO
SITUAÇÃO / ESTATÍSTICA

PROPRIETÁRIO

REPRESENTANTE

PREFEITURA DO MUNICÍPIO DE ARAUCÁRIA

RESP. TÉCNICO
NEILOR DE CARVALHO PAES
CAU A50947-7



FOLHA
01/01