
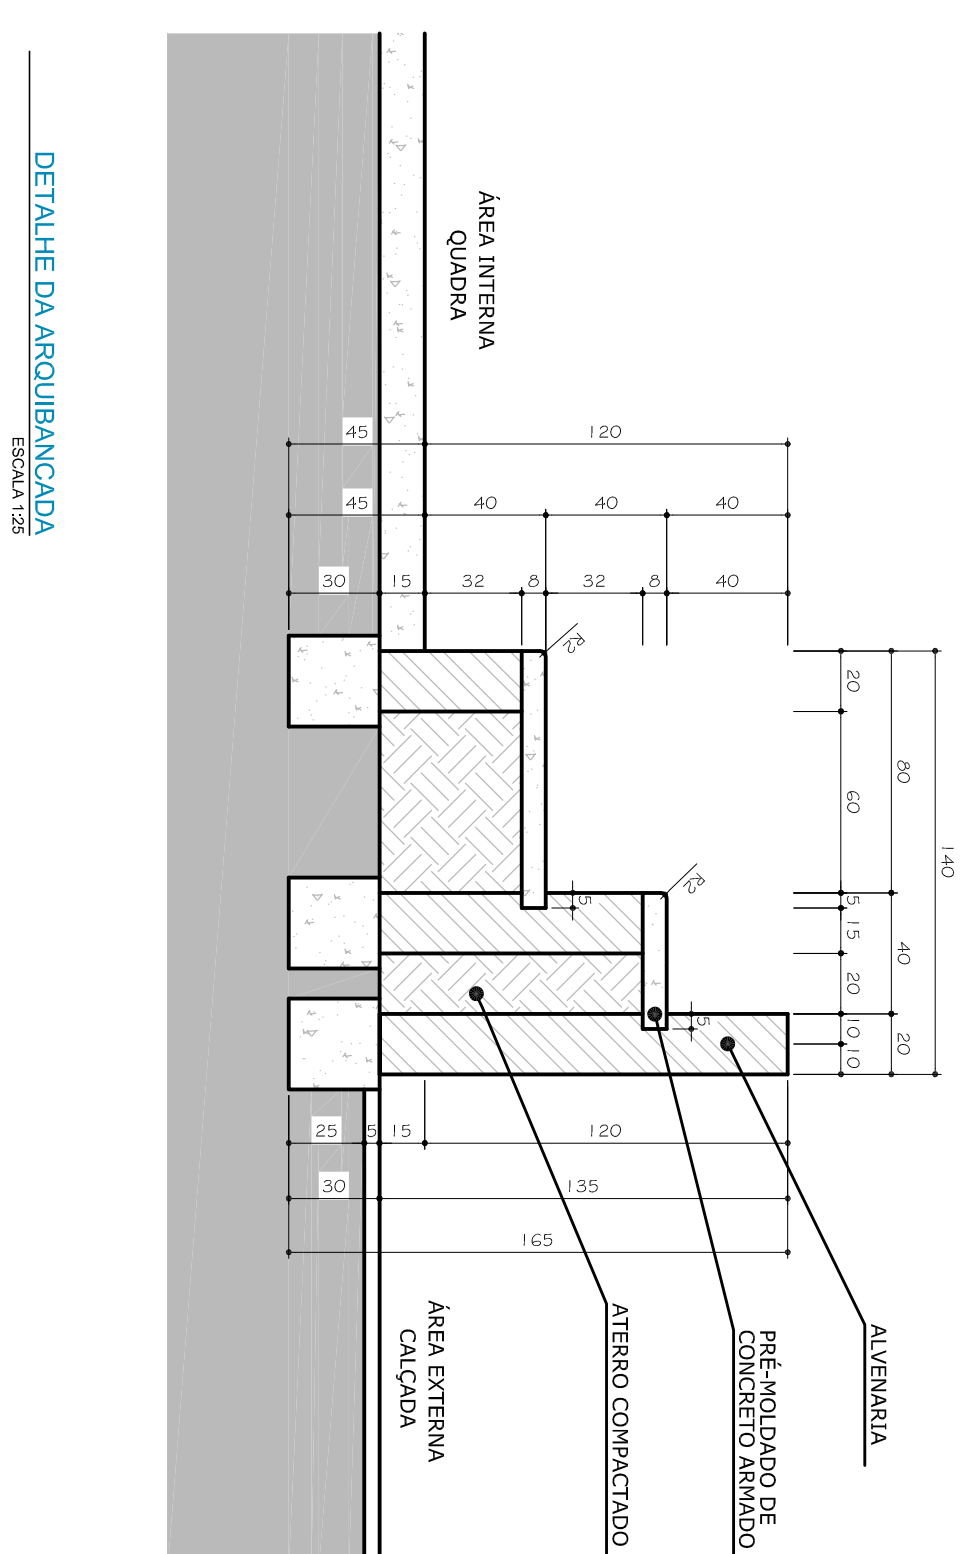
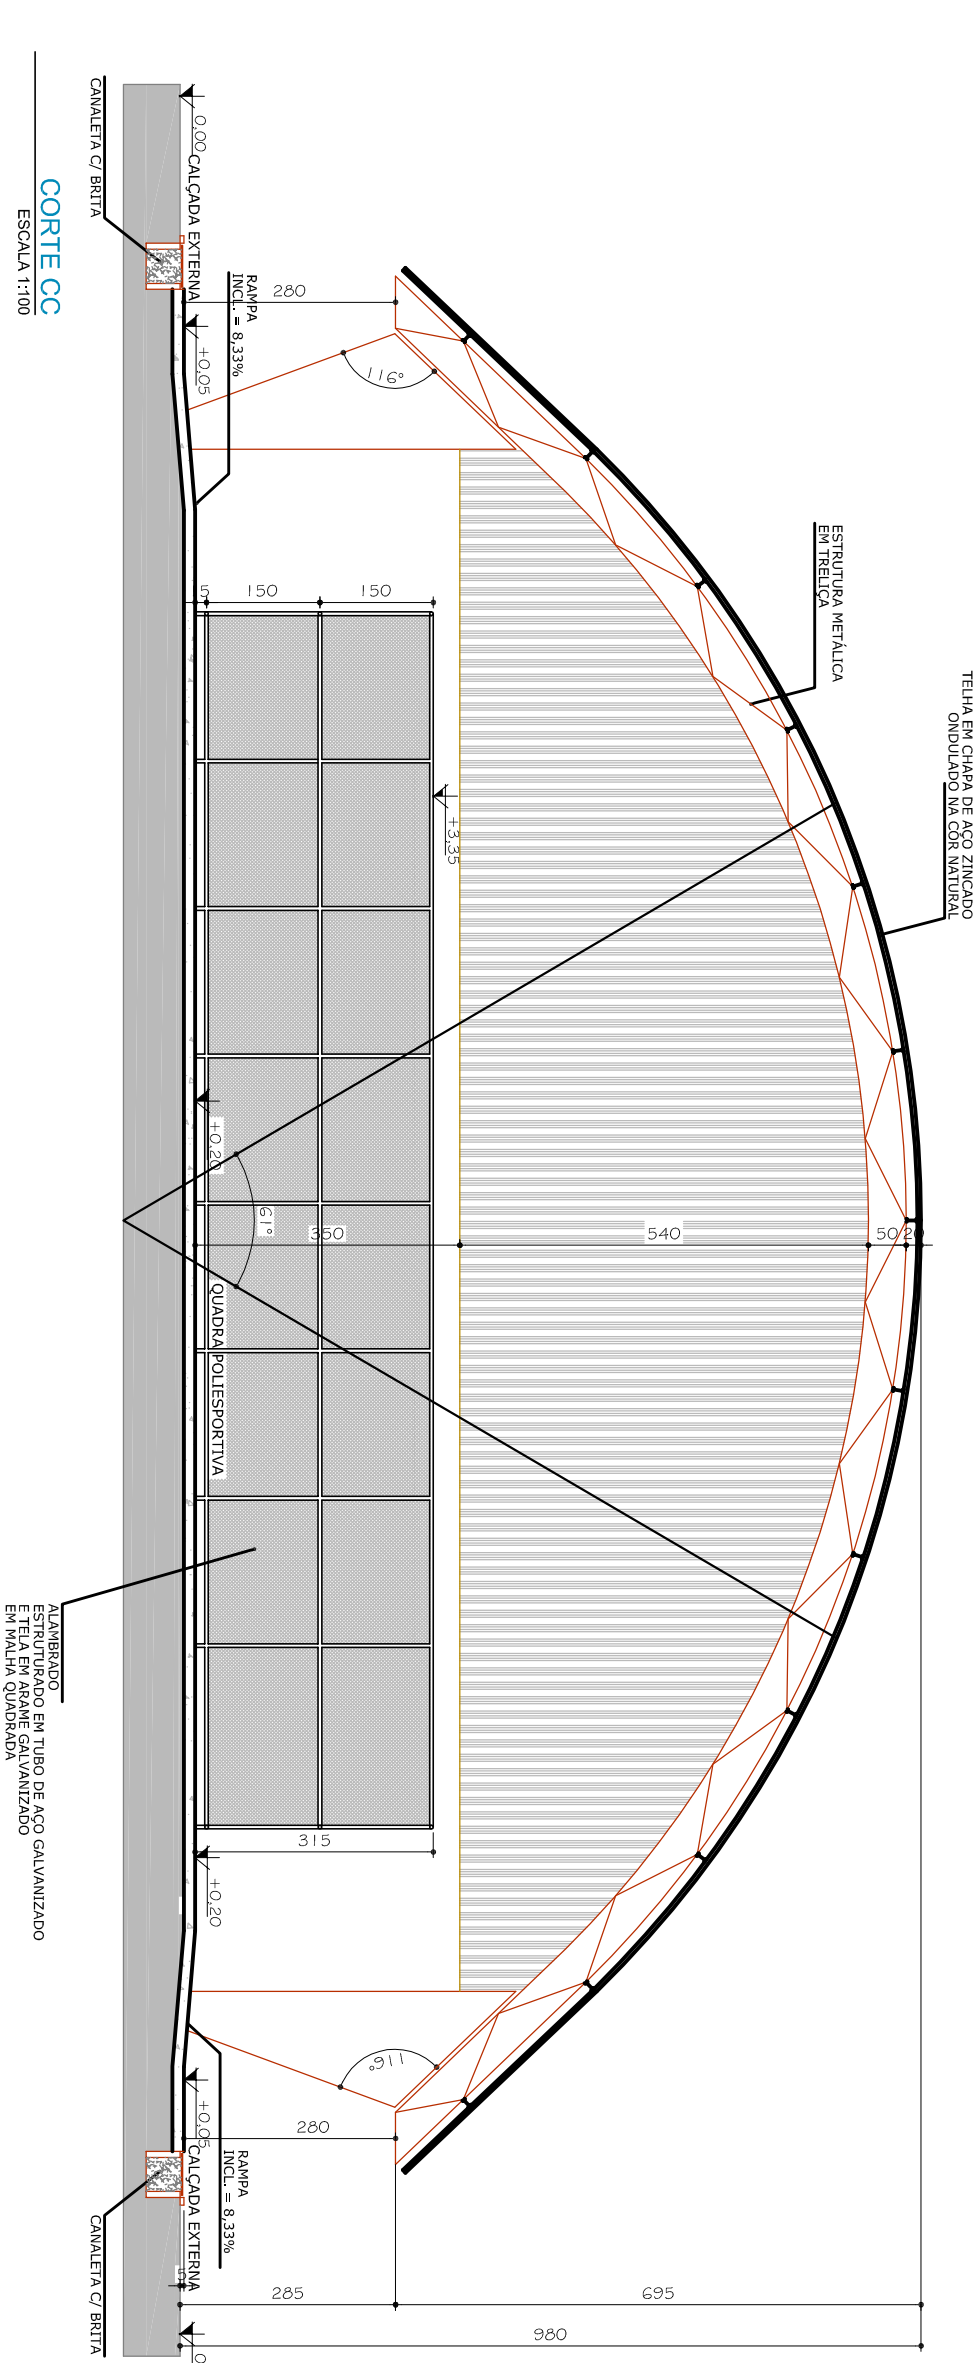
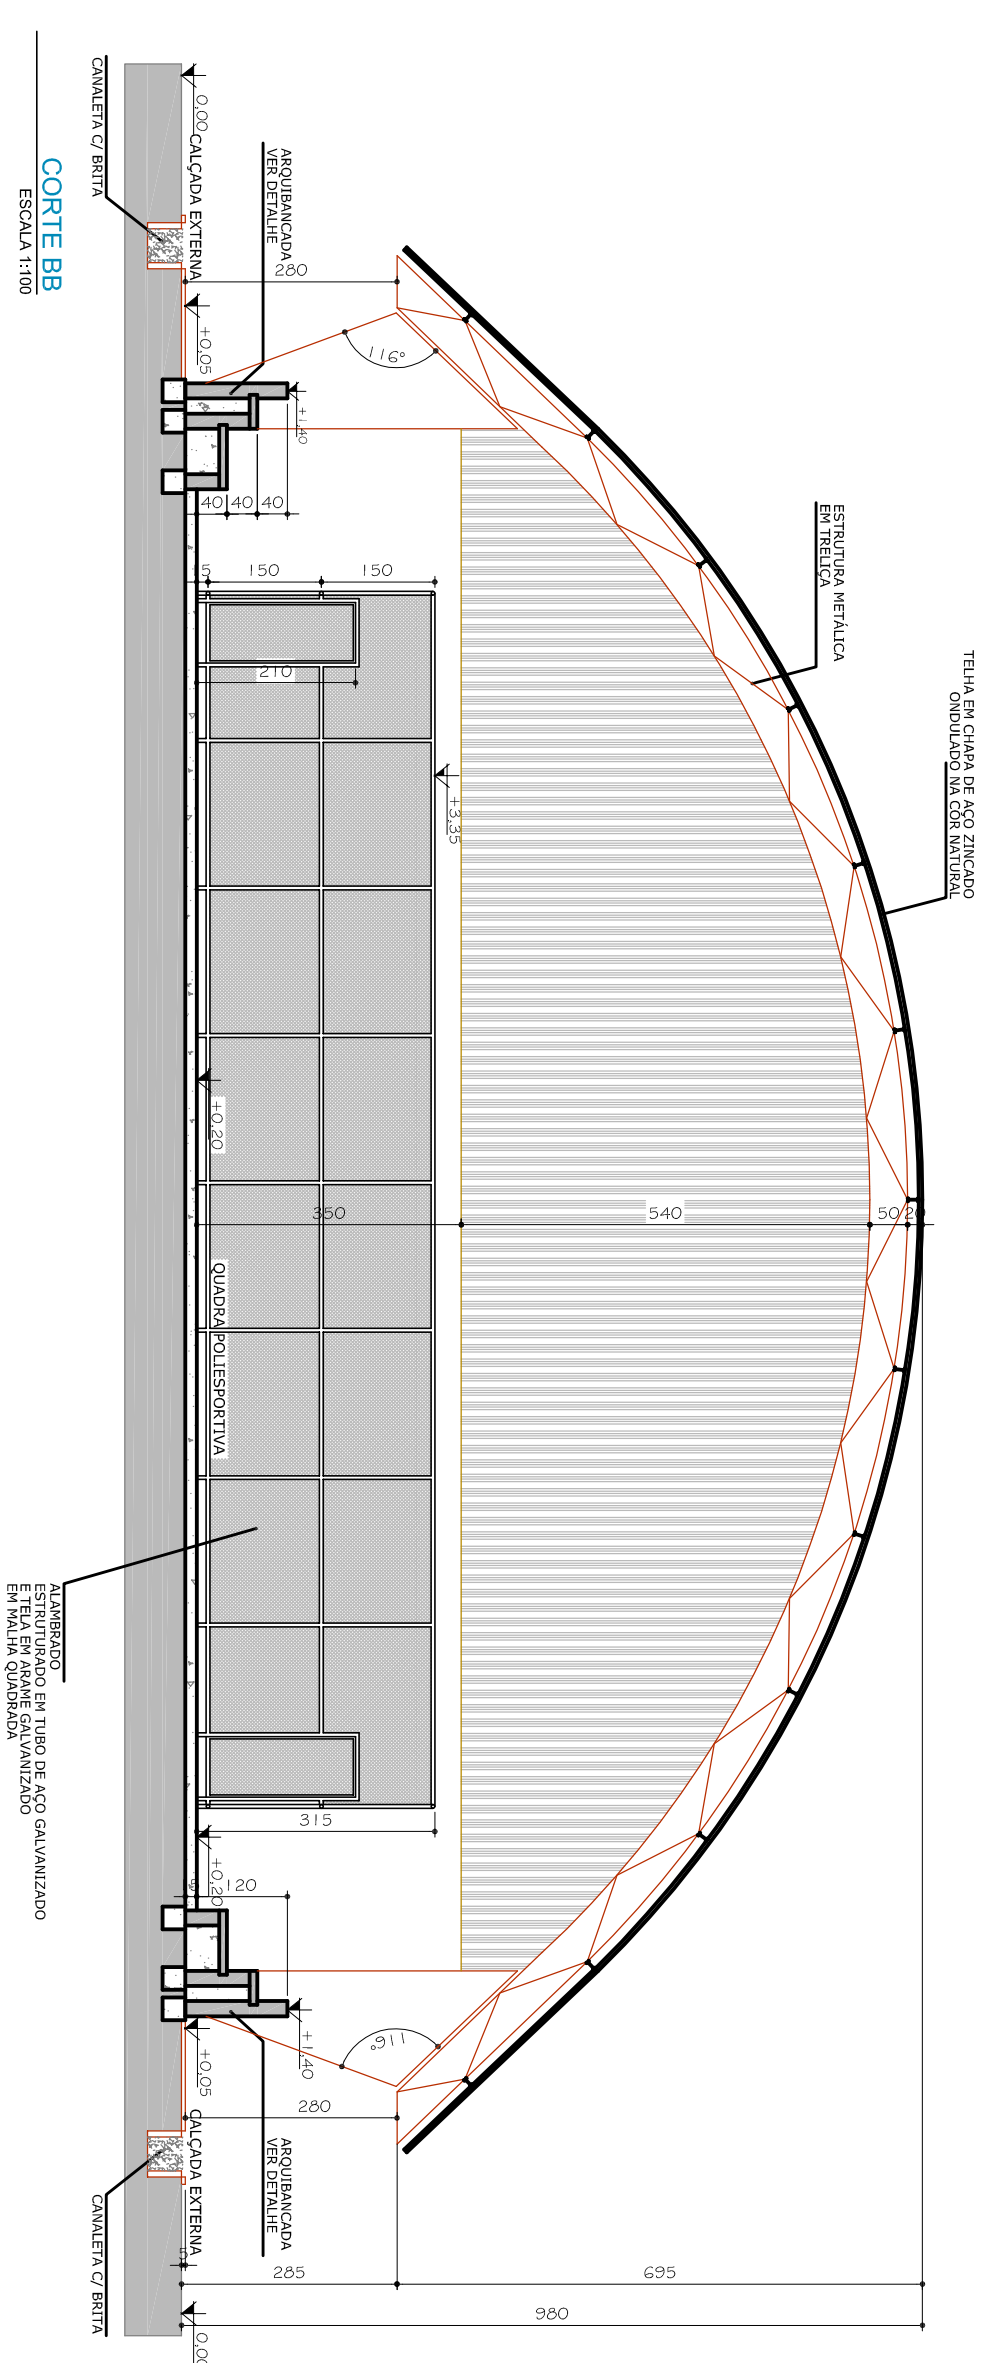
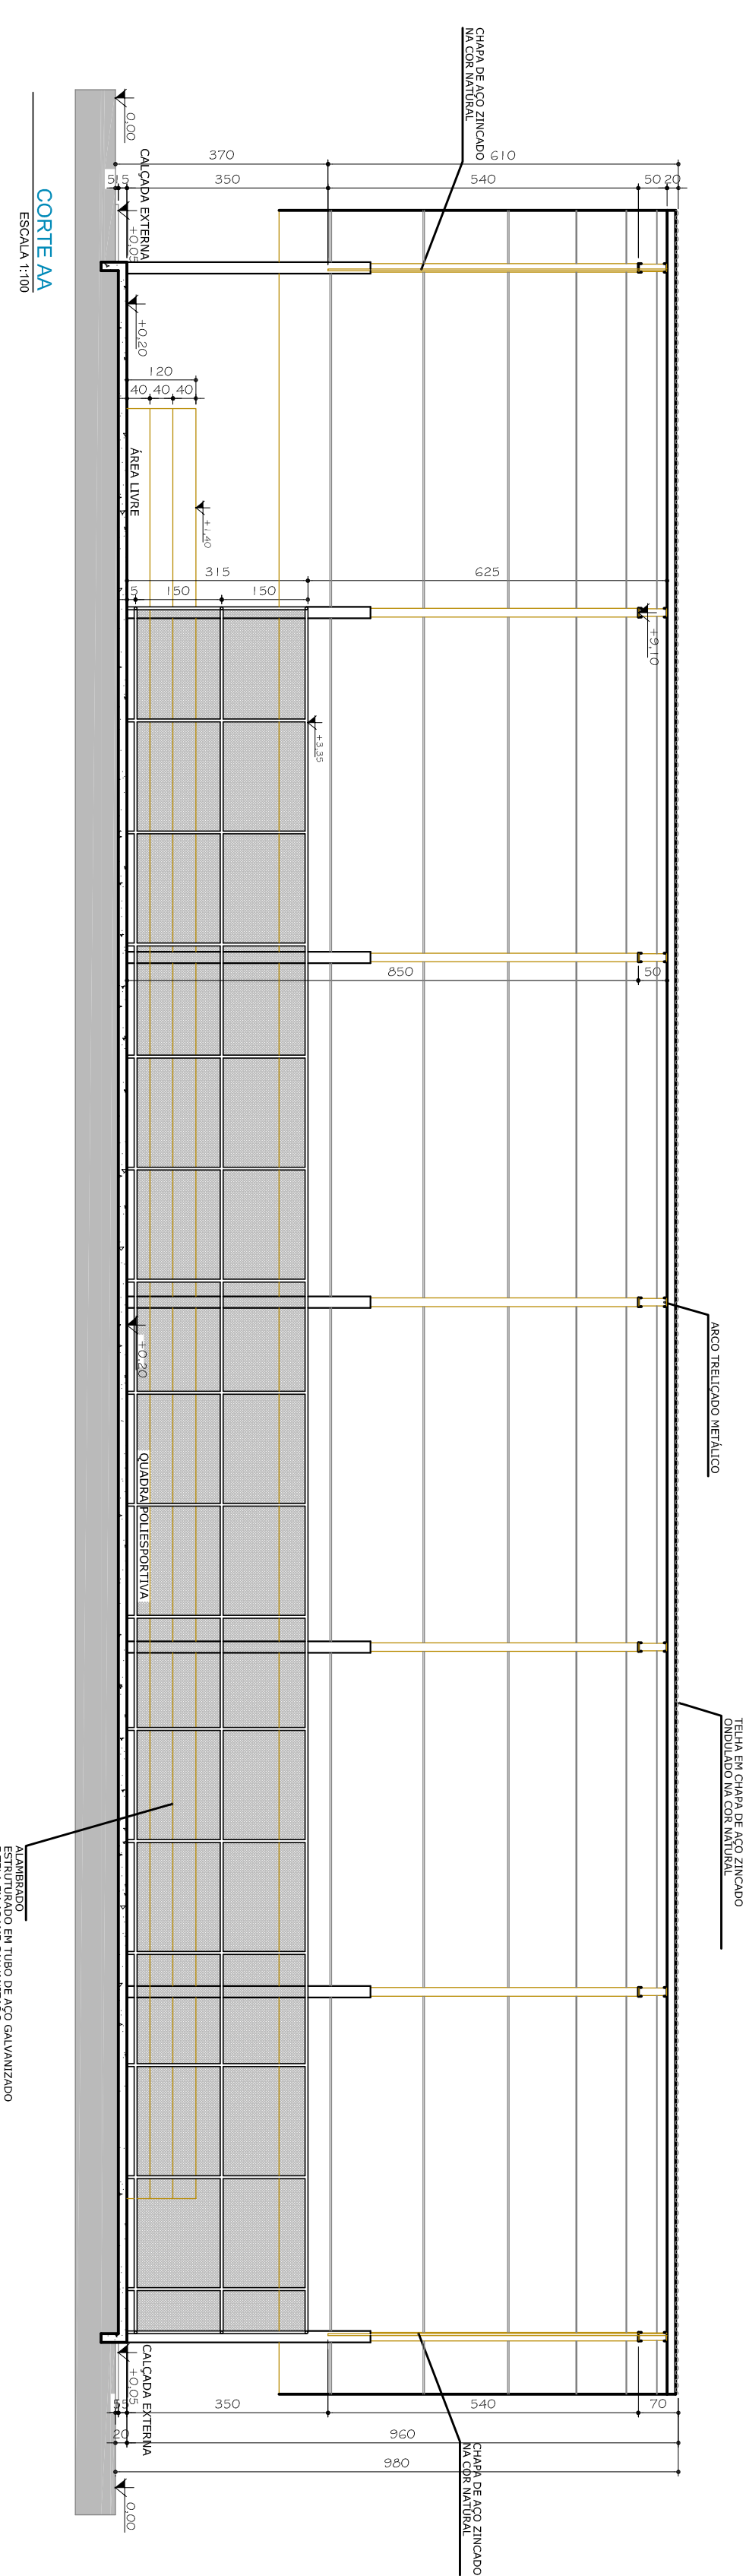


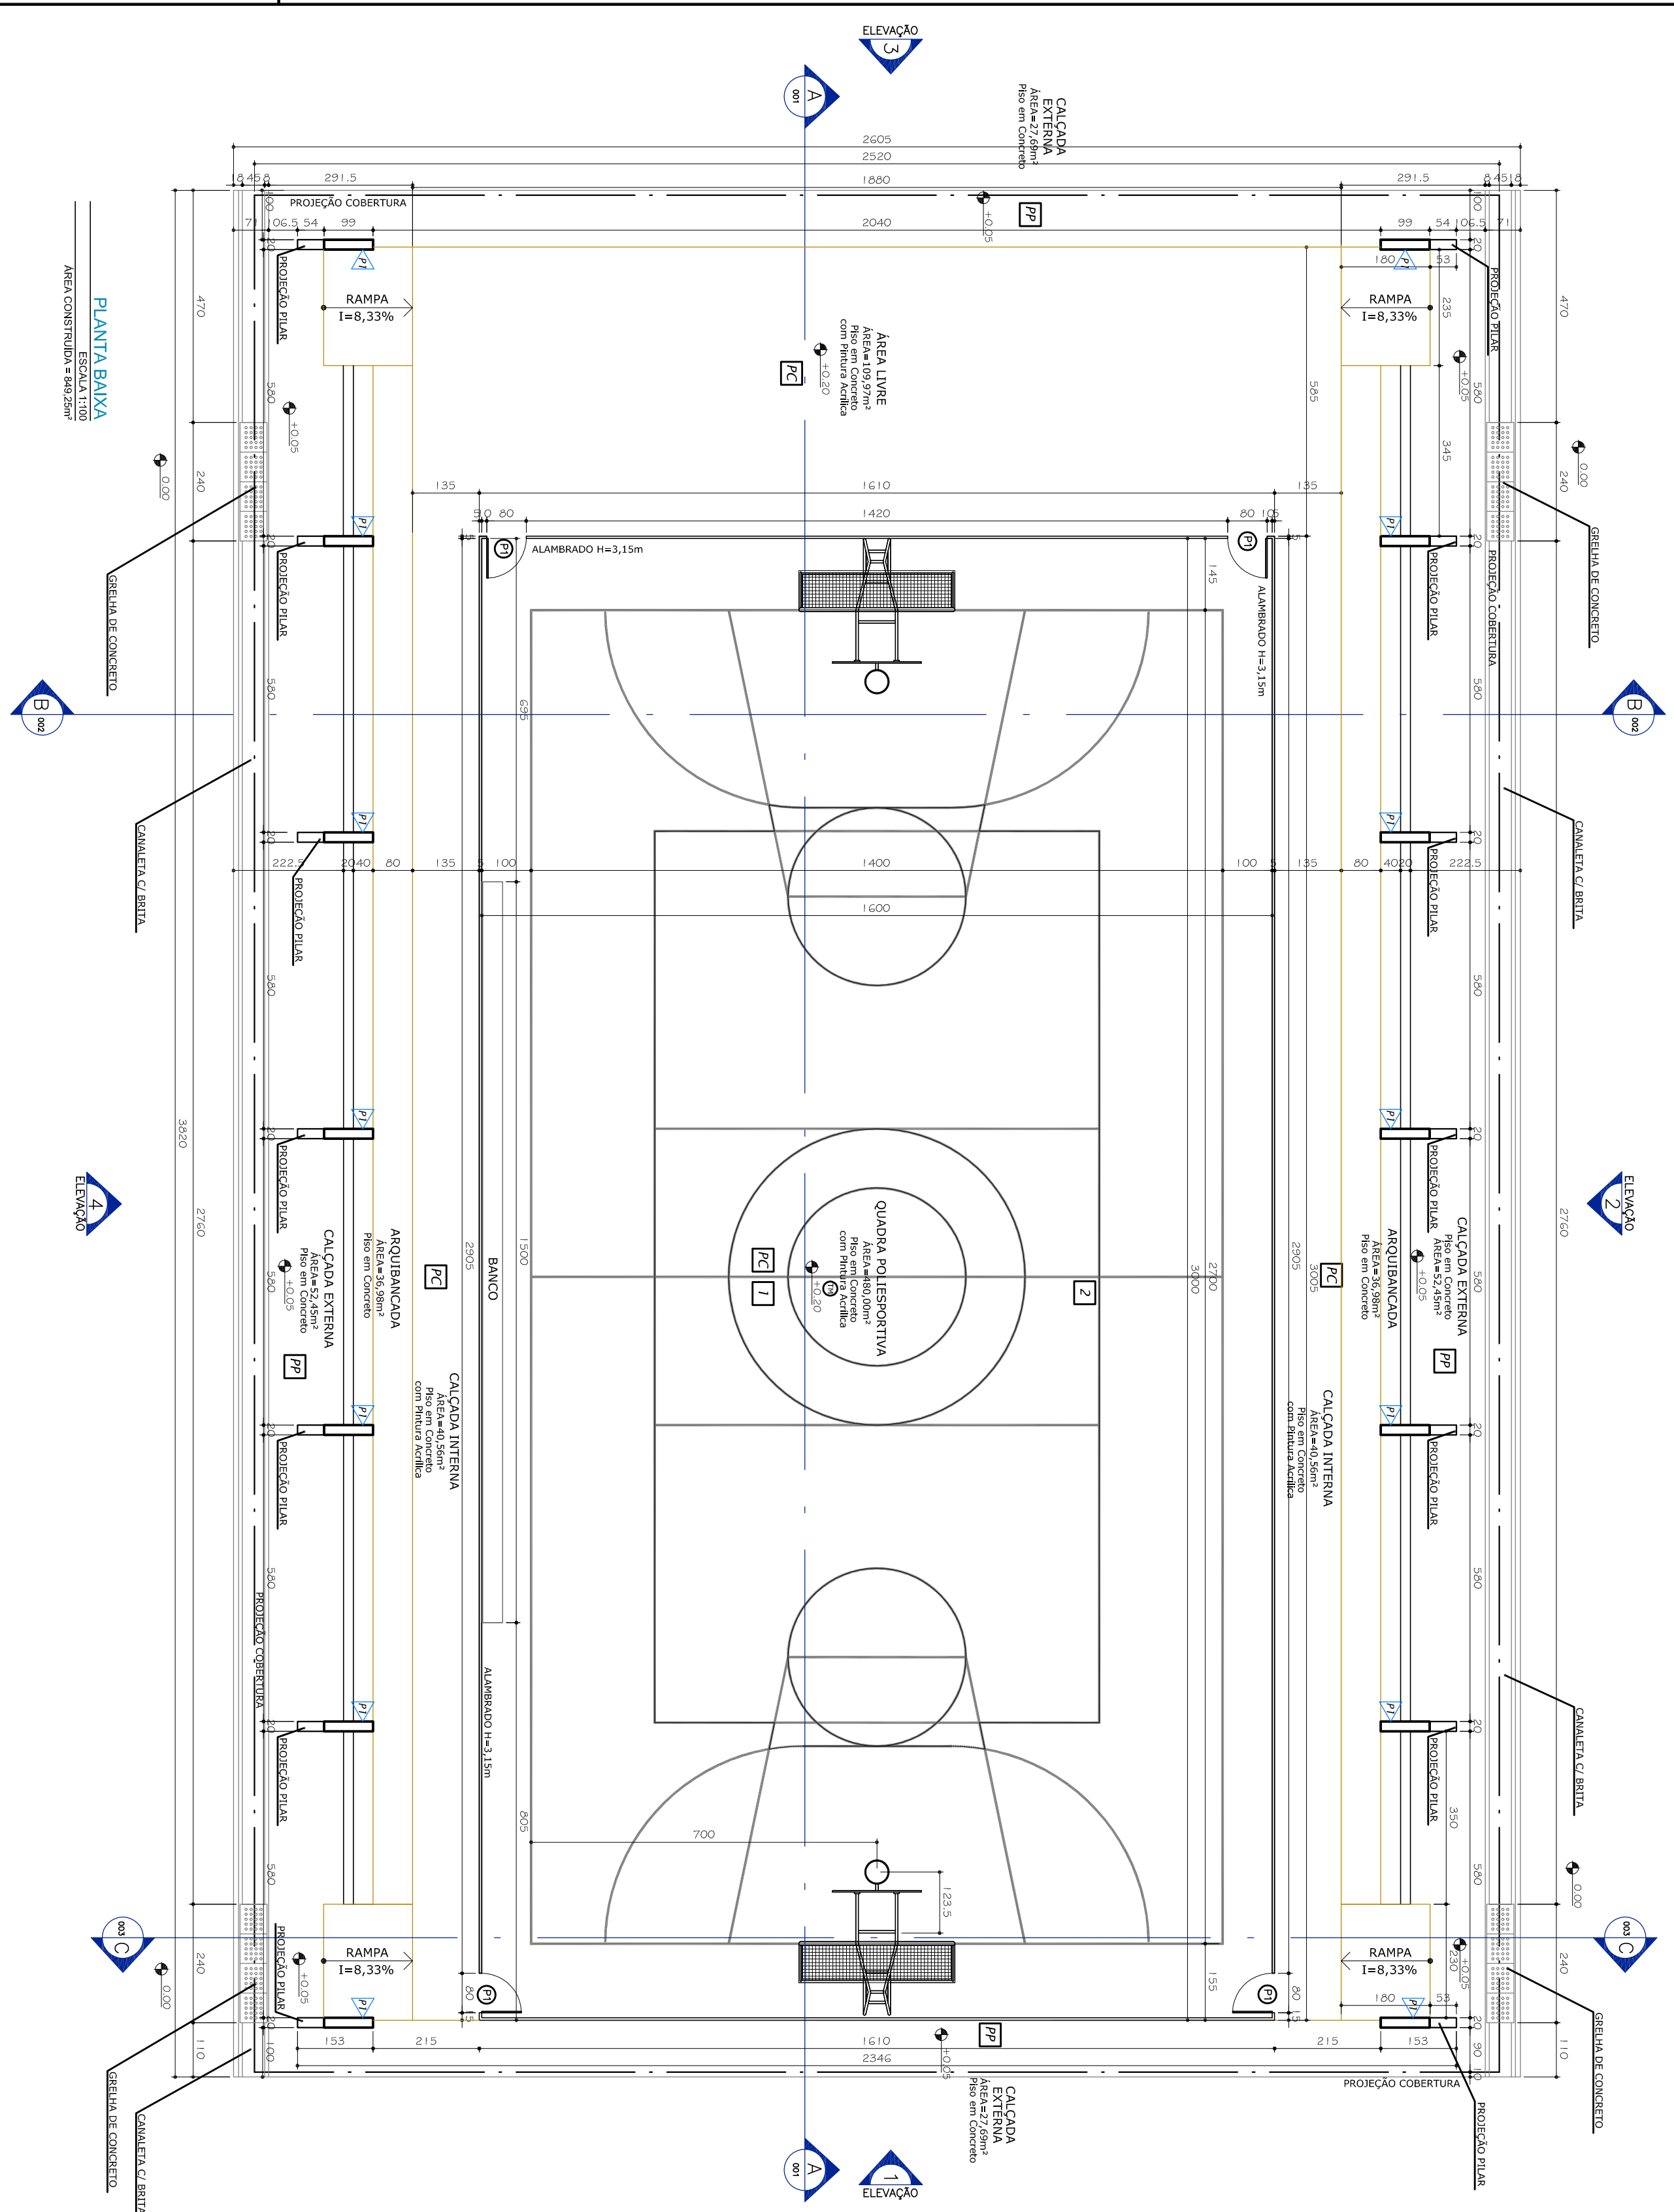

ESPECIFICAÇÕES EXTERNAS				
COBERTURA				
TM TELA EM CHAPA DE AÇO ZINCOADO, ONDULADO				
PAREDE				
P-1-TEXTURA EM GESSO				
PISO				
PM PISO EM CONCRETO DESLINTADO				
R- PISO EM CONCRETO DESLINTADO COM INTINTA COM TINTA ACRILICA				
ESPECIFICAÇÕES INTERNAS				
PISO				
L1- PISO EM CONCRETO DESLINTADO COM INTINTA COM TINTA ACRILICA				
L2- DEMAQUAÇÃO COM TINTA ACRILICA PARA PISO DE FANOS				
ESPECIFICAÇÕES INTERNAS				
PORTA	DIMENSÃO	MATERIAL	TIPO	OTIDE
P1	80x210	TELA METALICA	ABRIR	D-4

ESPECIFICAÇÕES INTERNAS

PISO
17. PISO EM CONCRETO DESMONTAVEL COM INTUITA ACRILICA
21. DRENAGEM COM TINTA ACRILICA PARA PISOS DE FANFAS

ESPECIFICAÇÕES INTERNAS				
PORTA	DIMENSÃO	MATERIAL	TIPO	QTDDE
P1	80x210	TEIA METÁLICA	ABRIR	04

[illegible]