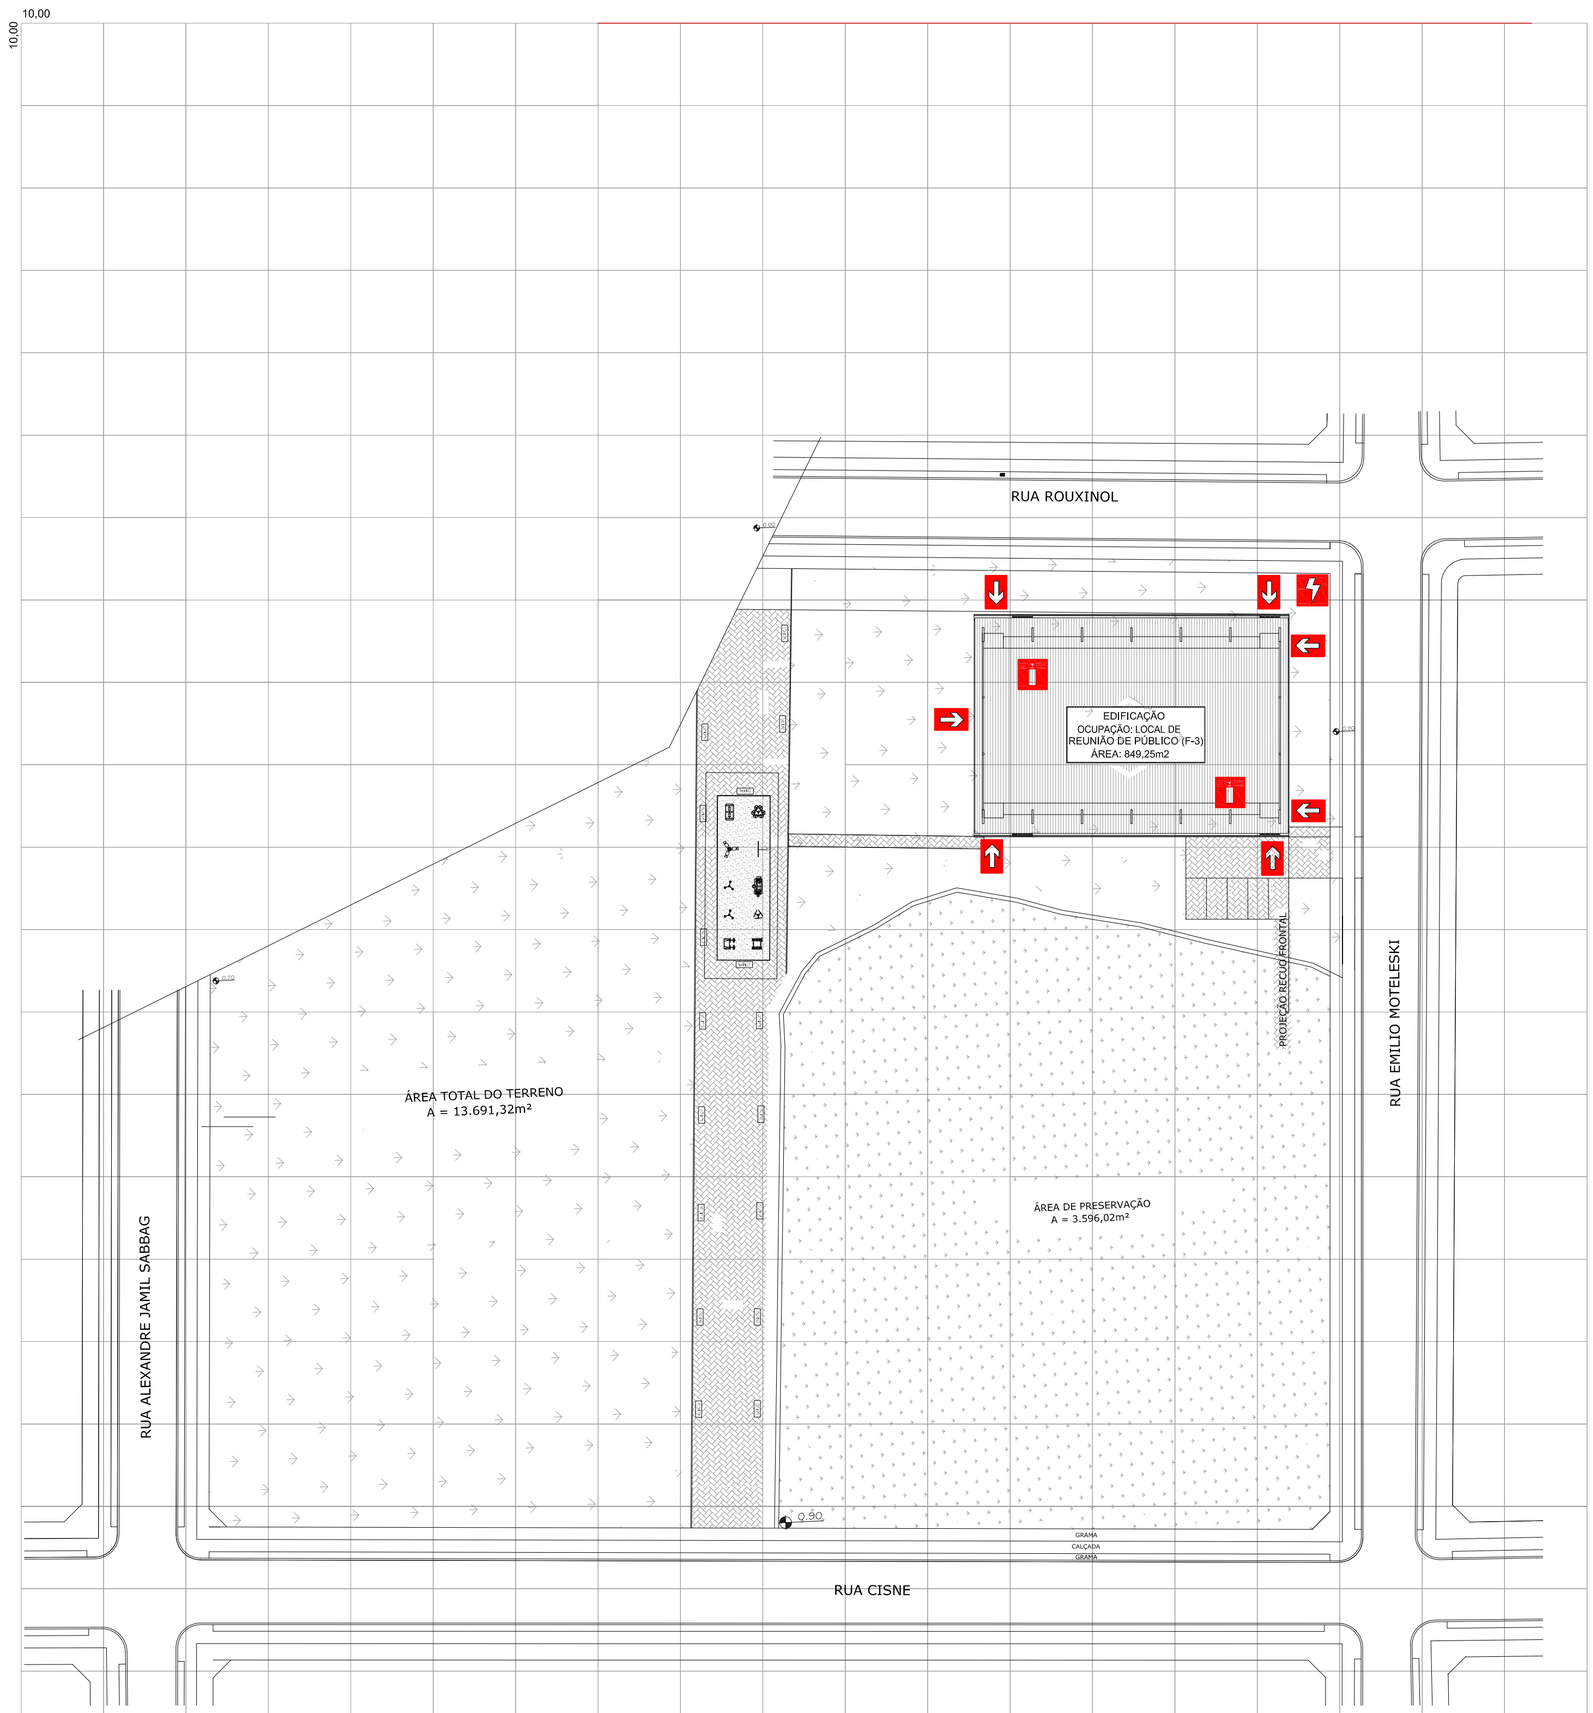

PLANTA DE RISCO

ESCALA 1:500

PLANO DE SEGURANÇA CONTRA INCÊNDIO E PÂNICO

- RISCO ELÉTRICO
- EXTINTOR DE INCÊNDIO
- ENTRADA PARA O CB

IDENTIFICAÇÃO DA EDIFICAÇÃO E/OU ÁREA DE RISCO

Pavimento	Ocupação	C.I. (MJ/m²)	N° de pavimentos	Pé direito (m)	Área (m²)
QUADRA	LOCAL DE REUNIÃO DE PÚBLICO (F-3)	150	1	8,50	849,25m2

Altura: TÉRREA | Risco: LEVE | Área existente: | Área total: 849,25m2

MEDIDAS DE SEGURANÇA CONTRA INCÊNDIO

( )	Acesso de viaturas do Corpo de Bombeiros	( )	Iluminação de emergência
( )	Separação entre edificações	( )	Alarme de incêndio
( )	Segurança estrutural nas edificações	(X)	Sinalização de emergência
( )	Compartimentação horizontal / vertical	(X)	Extintores de incêndio
( )	Controle de material de acabamento	( )	Hidrantes e mangotinho
(X)	Saídas de emergência	( )	Chuveiros automáticos
( )	Brigada de incêndio	( )	Resfriamento
( )	Controle de fumaça	( )	Espuma
( )	Plano de emergência	( )	Sistema fixo de gases limpos

Reservatórios: Inferior: | Superior: | RTI: | SPK:

HISTÓRICO DE ATUALIZAÇÃO / SUBSTITUIÇÃO DO PSCIP

DATA	DISCRIMINAÇÃO DA ATUALIZAÇÃO/SUBSTITUIÇÃO	N° DO PSCIP

OBRA / ENDEREÇO:
QUADRA POLIESPORTIVA - JARDIM DO PLÍNIO
RUA EMÍLIO MOTELESKI ESQ. RUA ROUXINOL - CAPELHA VELHA - ARAUCÁRIA-PR

ÁREA: 849,25m2

OCUPAÇÃO: LOCAL DE REUNIÃO DE PÚBLICO (F-3)

PARA USO DO CBM PR

PRANCHA: 01 / 03

CONTEÚDO DA PRANCHA
PLANTA DE RISCO
QUADRO DE ESTATÍSTICA

PROPRIETÁRIO
PREFEITURA MUNICIAPAL DE ARARUCÁRIA
CNPJ: 76.105.535/0001-99

ESCALA: 1:500

RESPONSÁVEL TÉCNICO
ENG. CIVIL JOÃO GUILHERME MEYER NETO
CREA-PR 67.113/D

DATA: 19/10/2014