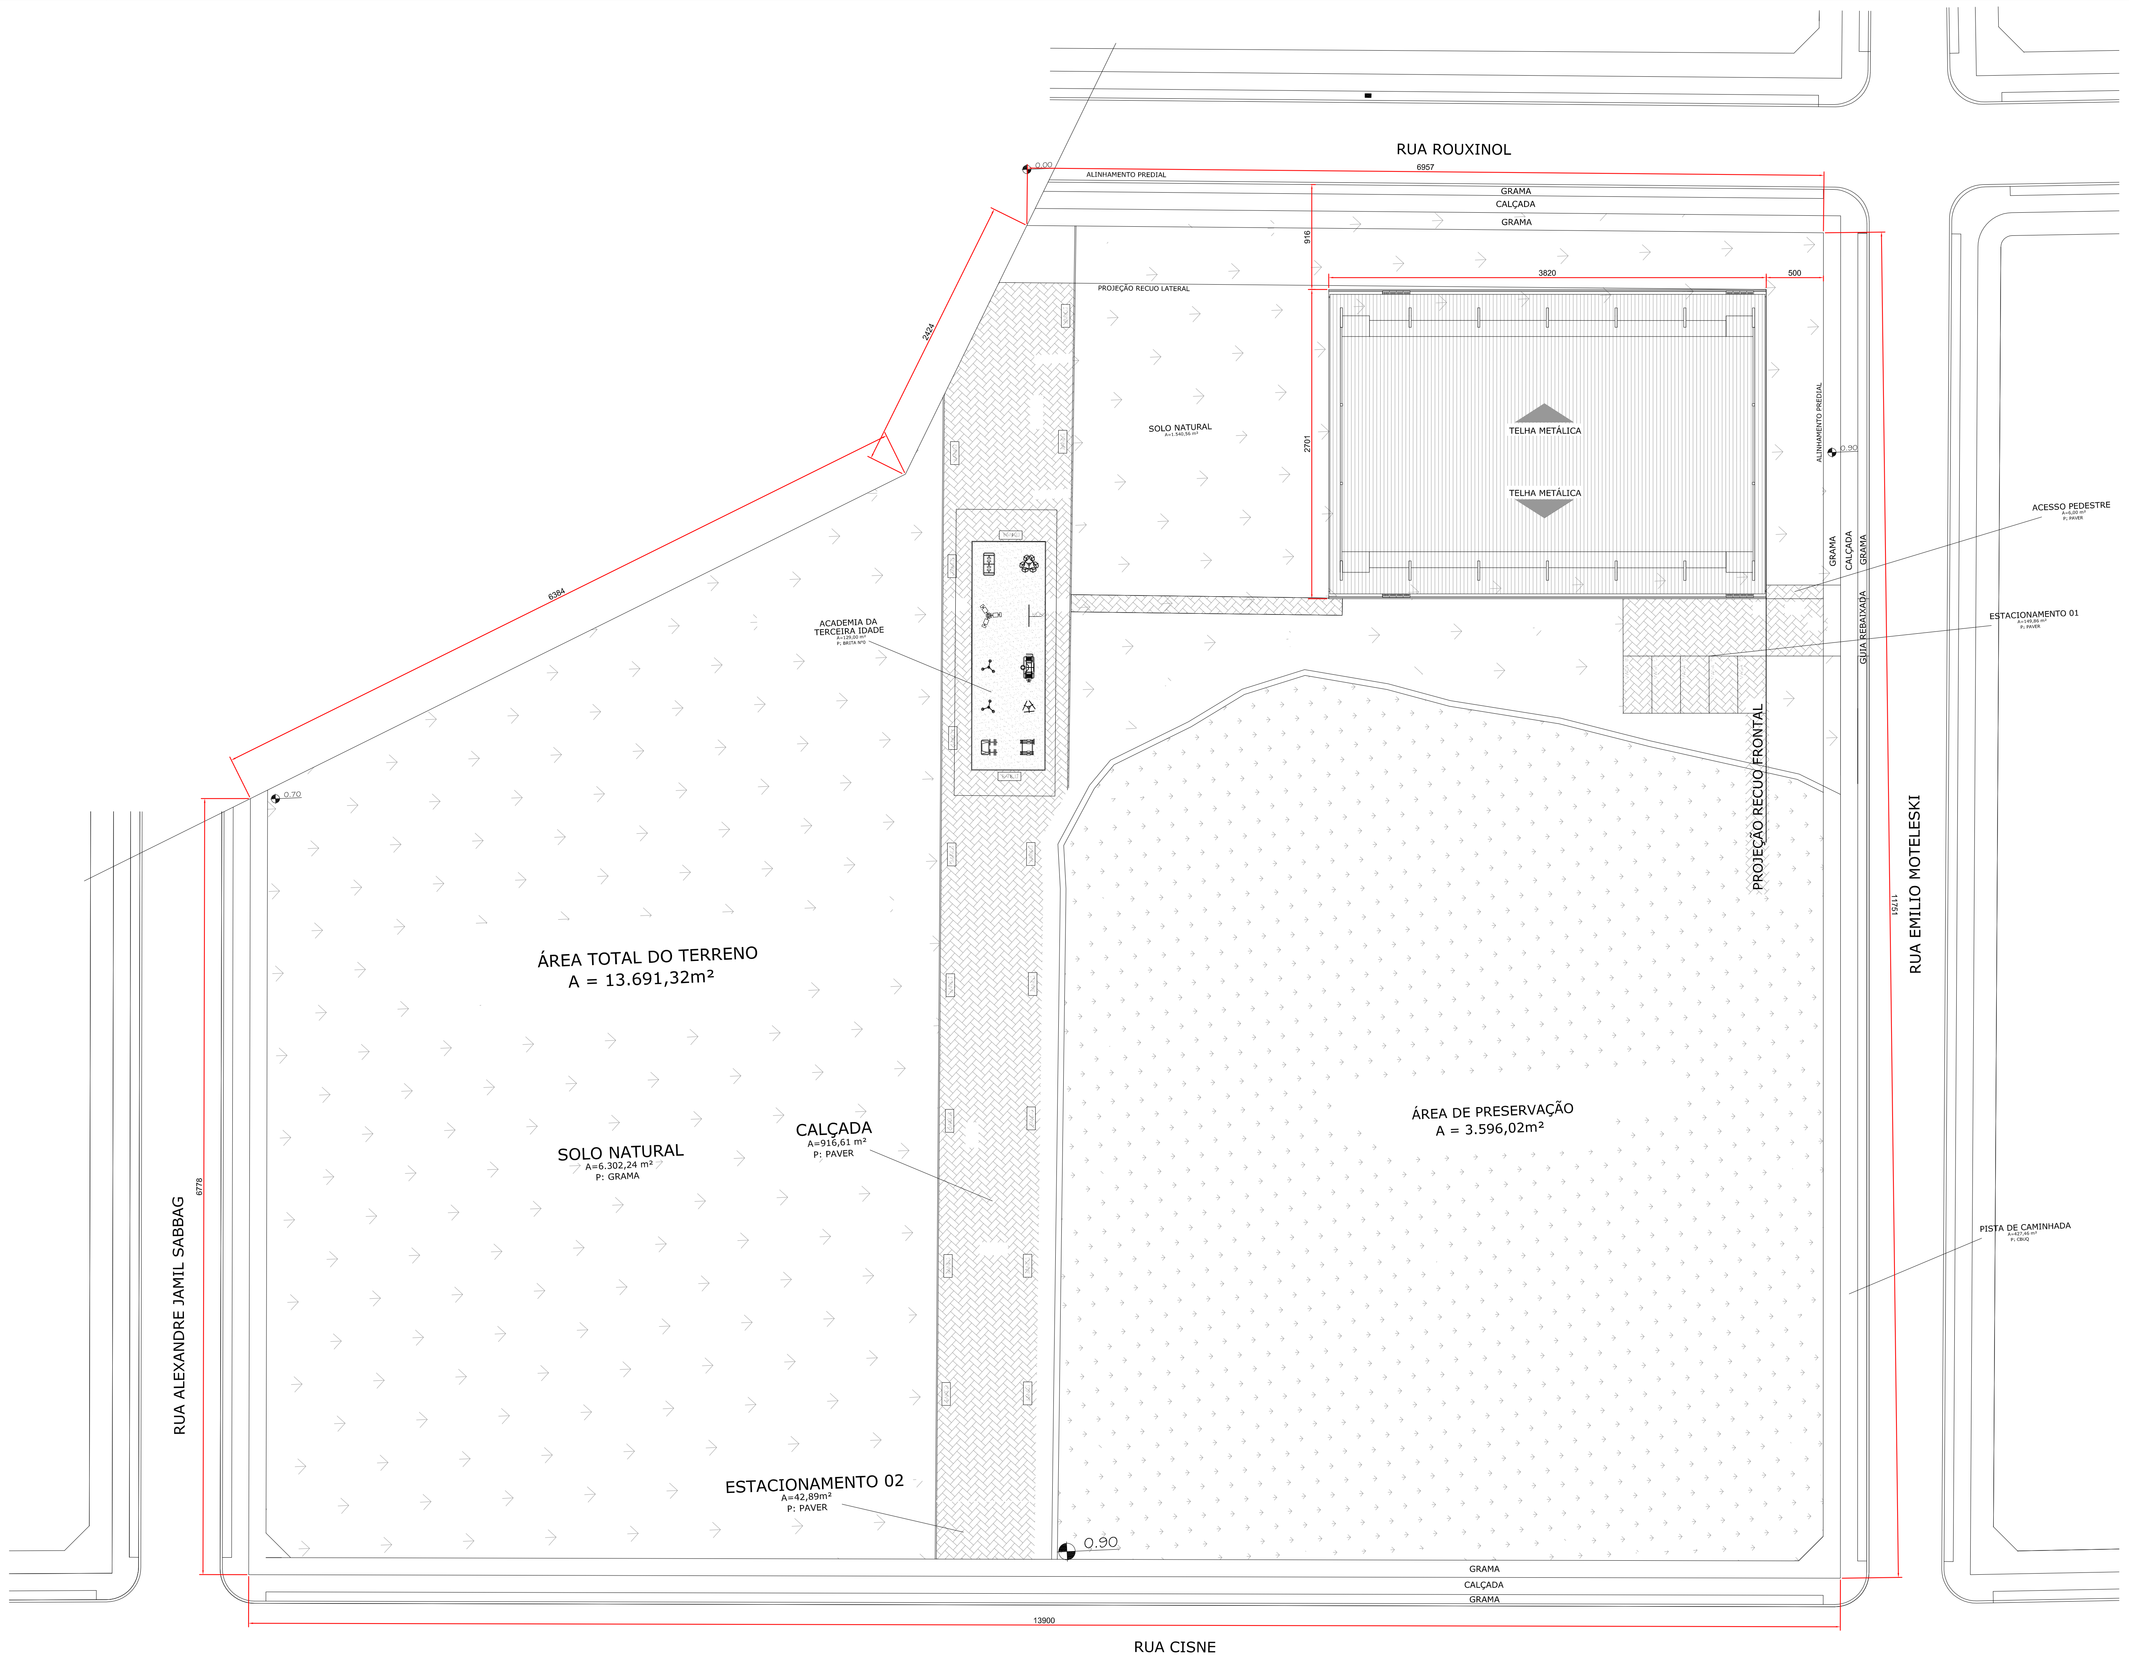

IMPLANTAÇÃO

ESCALA 1:250

NOTAS

1 - "O AUTOR DO PROJETO E O RESPONSÁVEL TÉCNICO SÃO RESPONSÁVEIS, CIVIL E ADMINISTRATIVAMENTE POR TODAS AS INFORMAÇÕES PRESTADAS NO PRESENTE PROJETO, BEM COMO PELO ATENDIMENTO DAS ESPECIFICAÇÕES CONSTANTES DO CÓDIGO DE PREVENÇÃO DE INCÊNDIOS DO CORPO DE BOMBEIROS DA POLÍCIA MILITAR DO PARANÁ E NORMAS BRASILERAS VIGENTES, SUJEITANDO-SE ÀS SANÇÕES LEGAIS DECORRENTES DE EVENTUAIS PREJUÍZOS DE TERCEIROS."

2 - A TENSÃO DAS LUMINÁRIAS DE ACLARAMENTO E BALIZAMENTO PARA ILUMINAÇÃO DE EMERGÊNCIA EM ÁREAS COM CARGA DE INCÊNDIO DEVE SER, DE NO MÁXIMO, 30 VOLTS.

3 - PARA INSTALAÇÕES EXISTENTES E NA IMPOSSIBILIDADE DE REDUZIR AS TENSÕES DE ALIMENTAÇÃO DAS LUMINÁRIAS, PODE SER UTILIZADO UM INTERRUPTOR DIFERENCIAL DE 30mA, COM DISJUNTOR TERMOMAGNÉTICO DE 10A.

4 - DEVE-SE GARANTIR UM NÍVEL MÍNIMO DE ILUMINAMENTO DE 3 (TRÊS) LUX EM LOCAIS PLANOS E 5 (CINCO) LUX EM LOCAIS COM DESNÍVEL.

HISTÓRICO DE ATUALIZAÇÃO / SUBSTITUIÇÃO DO PSCIP

DATA	DISCRIMINAÇÃO DA ATUALIZAÇÃO/SUBSTITUIÇÃO	Nº DO PSCIP

OBRA / ENDEREÇO:
QUADRA POLIESPORTIVA - JARDIM DO PLÍNIO
RUA EMÍLIO MOTELESKI ESQ. RUA ROUXINOL - CAPELHA VELHA - ARAUCÁRIA-PR

ÁREA	OCUPAÇÃO	PARA USO DO CBM-PR
849,25m2	LOCAL DE REUNIÃO DE PÚBLICO (F-3)	

PRANCHA: 02 / 03

CONTEÚDO DA PRANCHA: IMPLANTAÇÃO

PROPRIETÁRIO: PREFEITURA MUNICIAPAL DE ARARUCÁRIA
CNPJ: 76.105.535/0001-69

ESCALA:	RESPONSÁVEL TÉCNICO	DATA
1:250	ENG. CIVIL JOÃO GUILHERME MEYER NETO CREA/PR:87.113/D	19/10/2014