



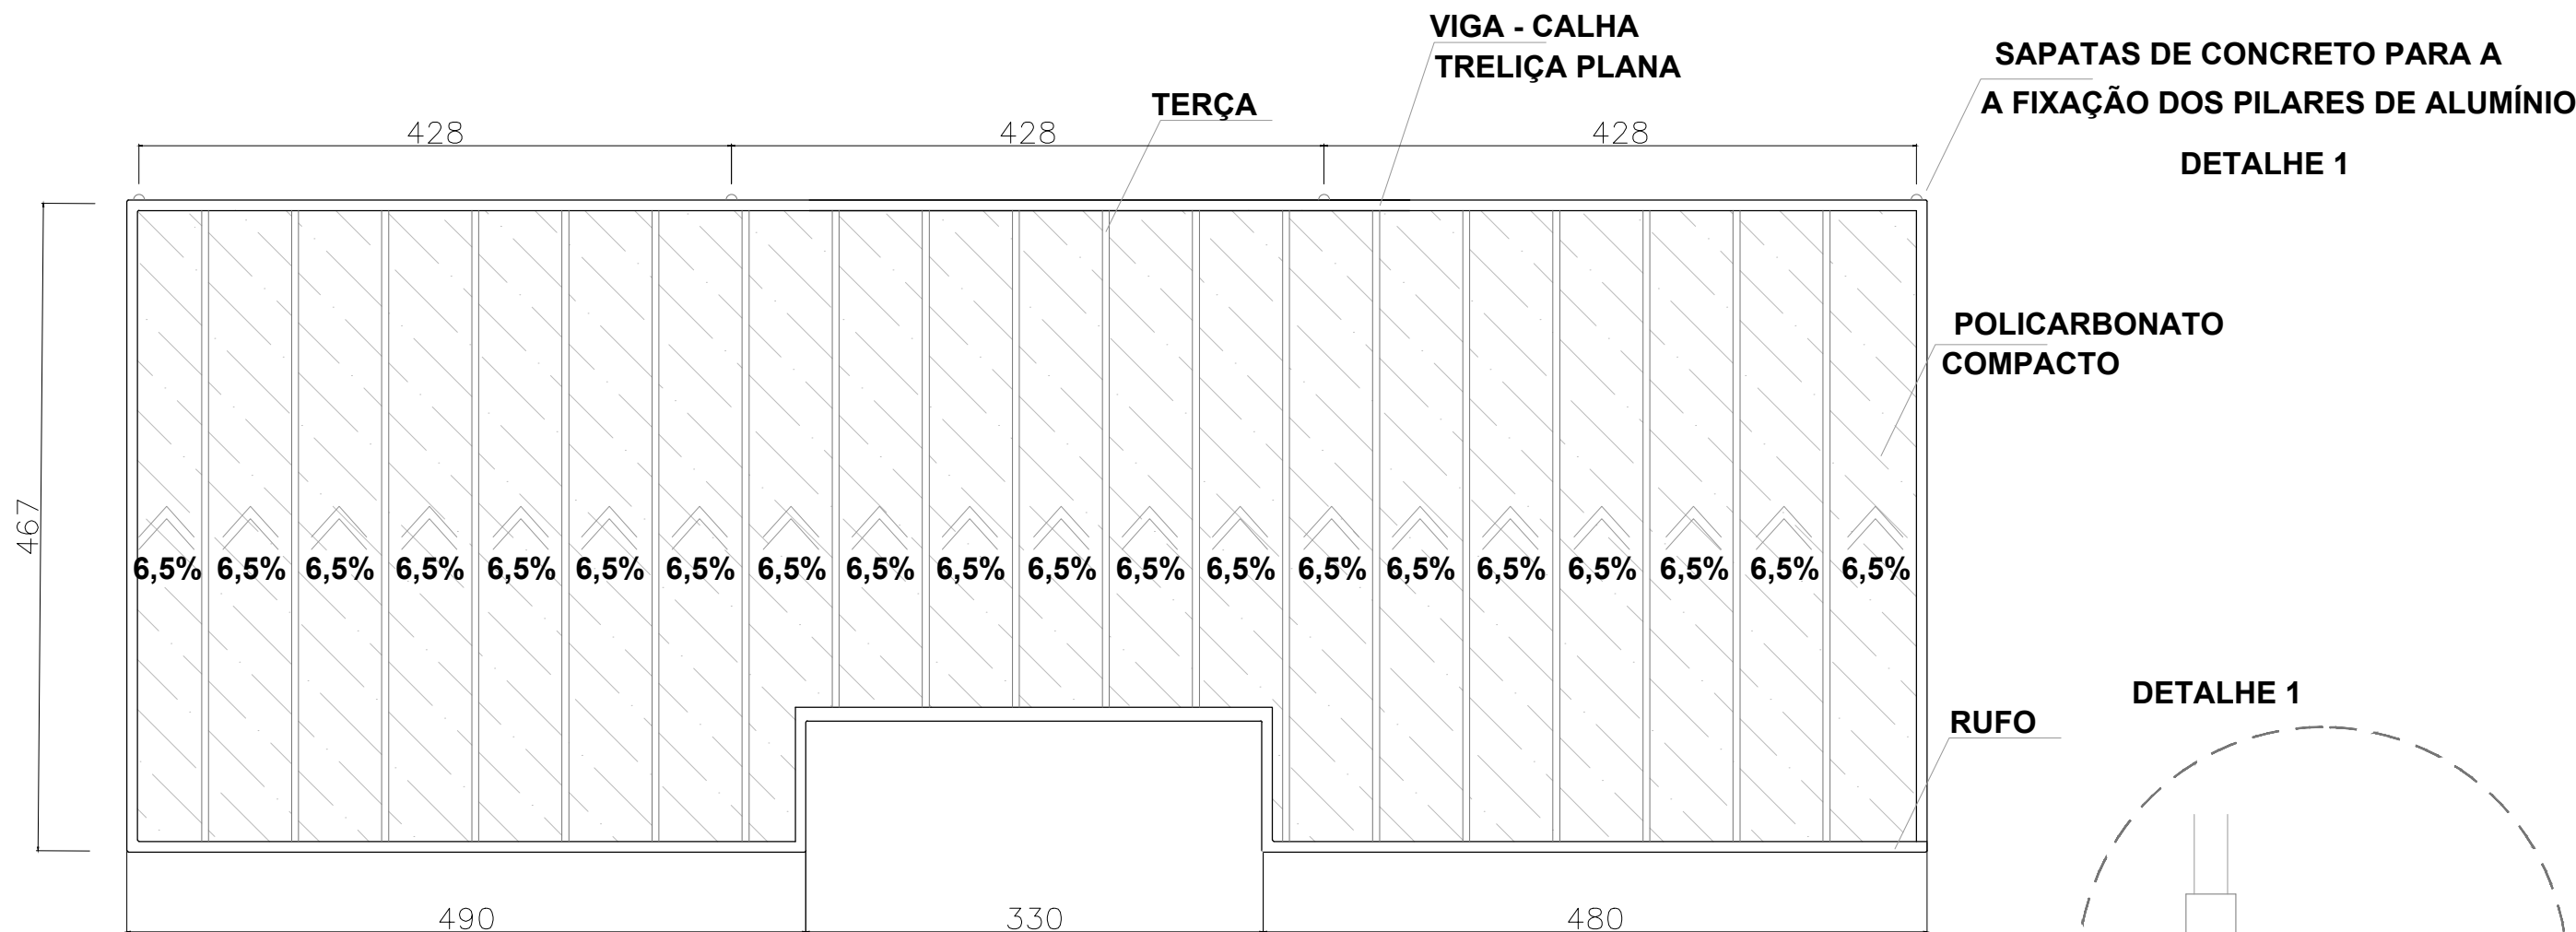

COBERTURA

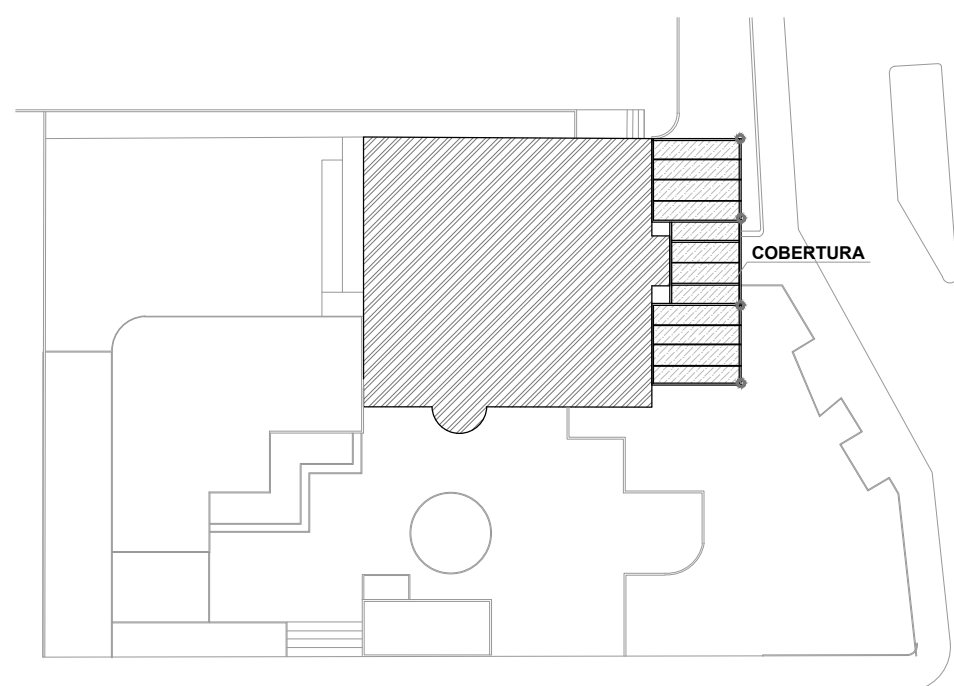

IMPLANTAÇÃO

OBRA REFORMA - CAPELA CENTRAL		PRANCHA 05
RESPONSÁVEL TÉCNICO FABIANA MORENO CASADO CAU A38276-0		ESCALA 1/50
DESENHO: ANDRESSA R. GOMES		COLABORADORES SMMA
TÍTULO: COBERTURA	OBS.: CONFERIR DIMENSÕES NO LOCAL. EM CASO DE DÚVIDAS, CONSULTAR O RESPONSÁVEL.	DATA 02/02/2018