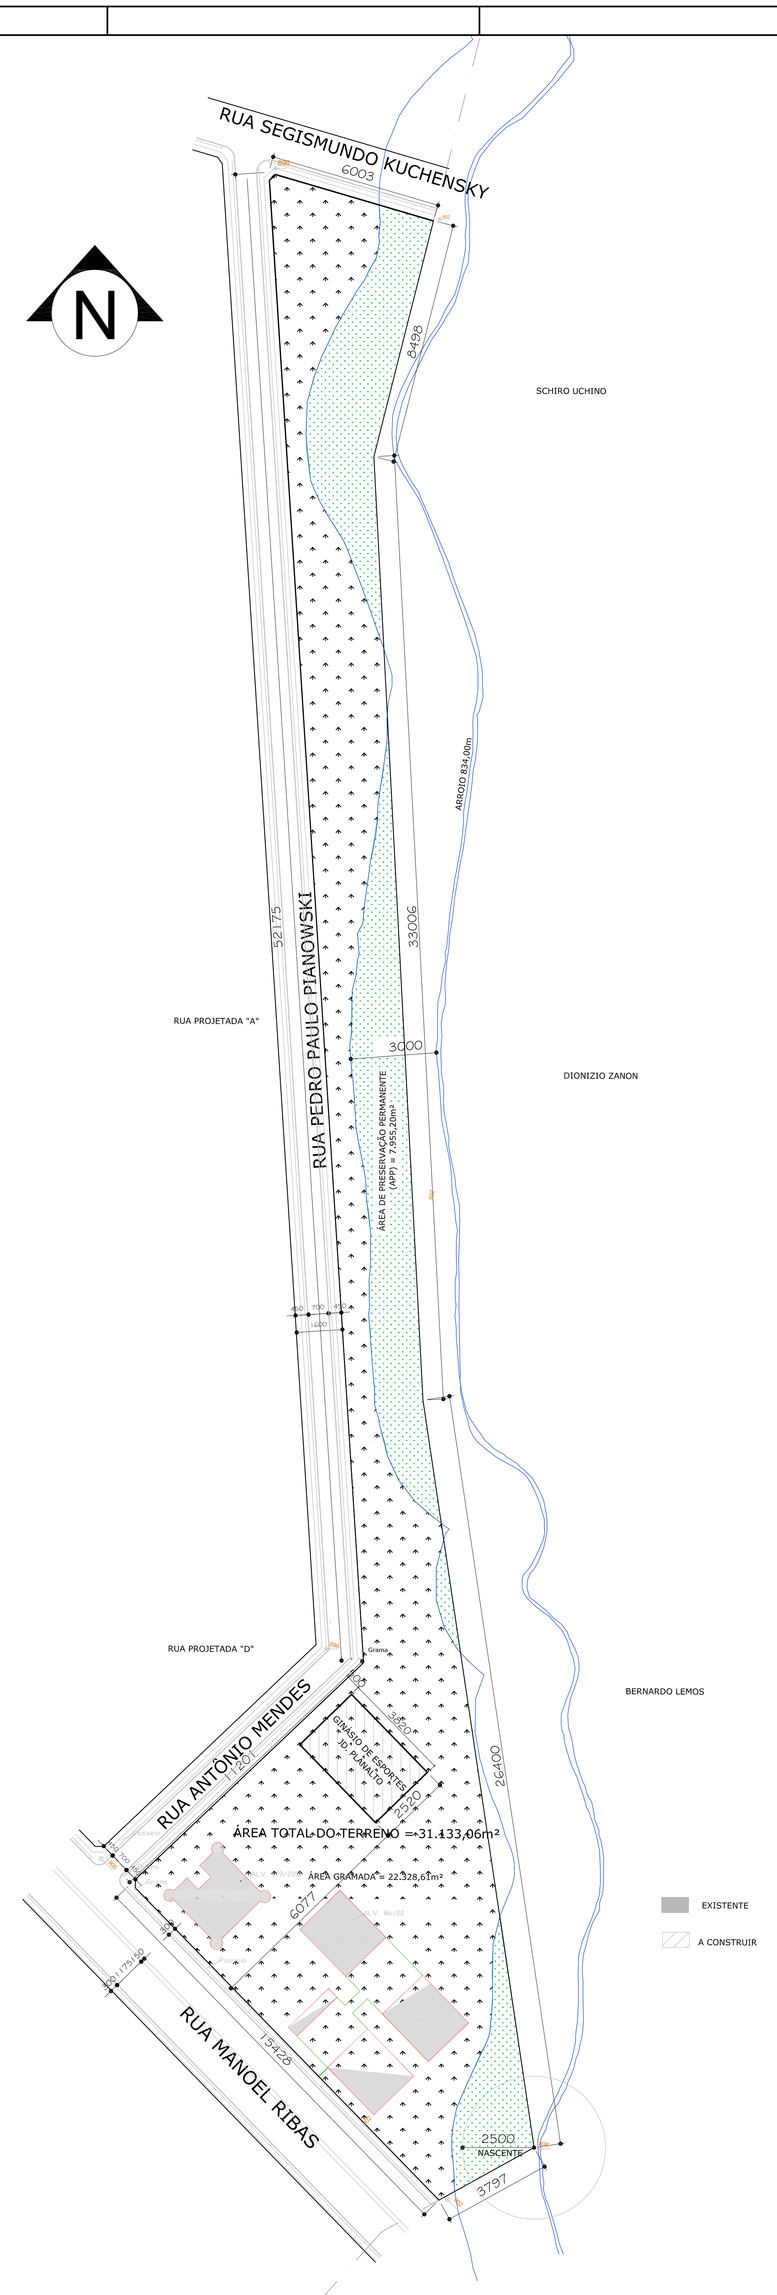

SITUAÇÃO

ESCALA 1:1000

VICENTE BUTKOSKI
E
PEDRO CZARNICHI

ESTATÍSTICA GERAL

LOGRADOURO	RUA ANTÔNIO MENDES			NÚM. PREDIAL	SIN
INDICAÇÃO FISCAL	1-3-340-048	MATRÍCULA	Nº 24.135	BAIRRO	COSTEIRA
LOTEAMENTO	JD. PLANALTO	LOTE / QUADRA	848/340	ZONA	ZREC5
ÁREA DO TERRENO	31.133,06 m²	ÁREA DE PROJEÇÃO	3455,25 m²	TAXA DE OCUPAÇÃO	11,09%
COEFICIENTE DE APROVEITAMENTO	0,11	ÁREA PERMEÁVEL	27.588,81 m²	TAXA DE PERMEABILIDADE	88,61%
PAVIMENTO	ÁREA EXISTENTE (ALVARÁ / VISTORIA)	ÁREA A DEMOLIR	ÁREA A CONSTRUIR	ÁREA TOTAL	ÁREA A RETOMAR
TÉRREO	2.606,00 m² (1050/2000)	---	849,25 m²	3455,25 m²	---
TOTAL	---	---	849,25 m²	3455,25 m²	---
ÁREA DE PRESERVAÇÃO	7.955,20 m²	---	---	ÁREA VERDE	7.955,20 m²

ESPAÇO RESERVADO A PREFEITURA MUNICIPAL DE ARAUCÁRIA

Para obtenção do Certificado de Vistoria e Conclusão de Obras (CVCO), deverá ser fornecido o Projeto de Prevenção contra Incêndios, aprovado pelo Corpo de Bombeiros, devendo a obra estar executada em conformidade com este.

O Responsável Técnico pelo projeto se responsabiliza pelas dimensões do terreno e da edificação informadas no projeto;
Declaramos que a aprovação do projeto não implica no reconhecimento, por parte da Prefeitura, do direito de propriedade ou de posse do lote;

Para obtenção do certificado de vistoria técnica de conclusão de obra, a calçada deverá estar executada nos termos da lei 1042/96.

MUNICÍPIO DE ARAUCÁRIA
SECRETARIA MUNICIPAL DE PLANEJAMENTO - SMPL

TÍTULO
AMPLIAÇÃO QUADRA POLIESPORTIVA - JD. PLANALTO

REFERÊNCIA
PROJETO ARQUITETÔNICO
SITUAÇÃO / ESTATÍSTICAS

ARAUCÁRIA
CONSTRUINDO O FUTURO
Prefeitura Municipal
Gestão 2021 - 2024

REQUERENTE :
PREFEITURA MUNCIPAL DE ARAUCÁRIA - PMA

MODIFICADO EM
/ /
/ /
/ /

RESP. TÉCNICO PELO PROJETO
LAURI ANDERSON LENZ
CAU A38260-4

LOCAL	ESCALA	DESENHO	DATA	FOLHA
Rua Antônio Mendes - Jd. Planalto	INDICADA	LAL / FRR	MAIO/14	01/04