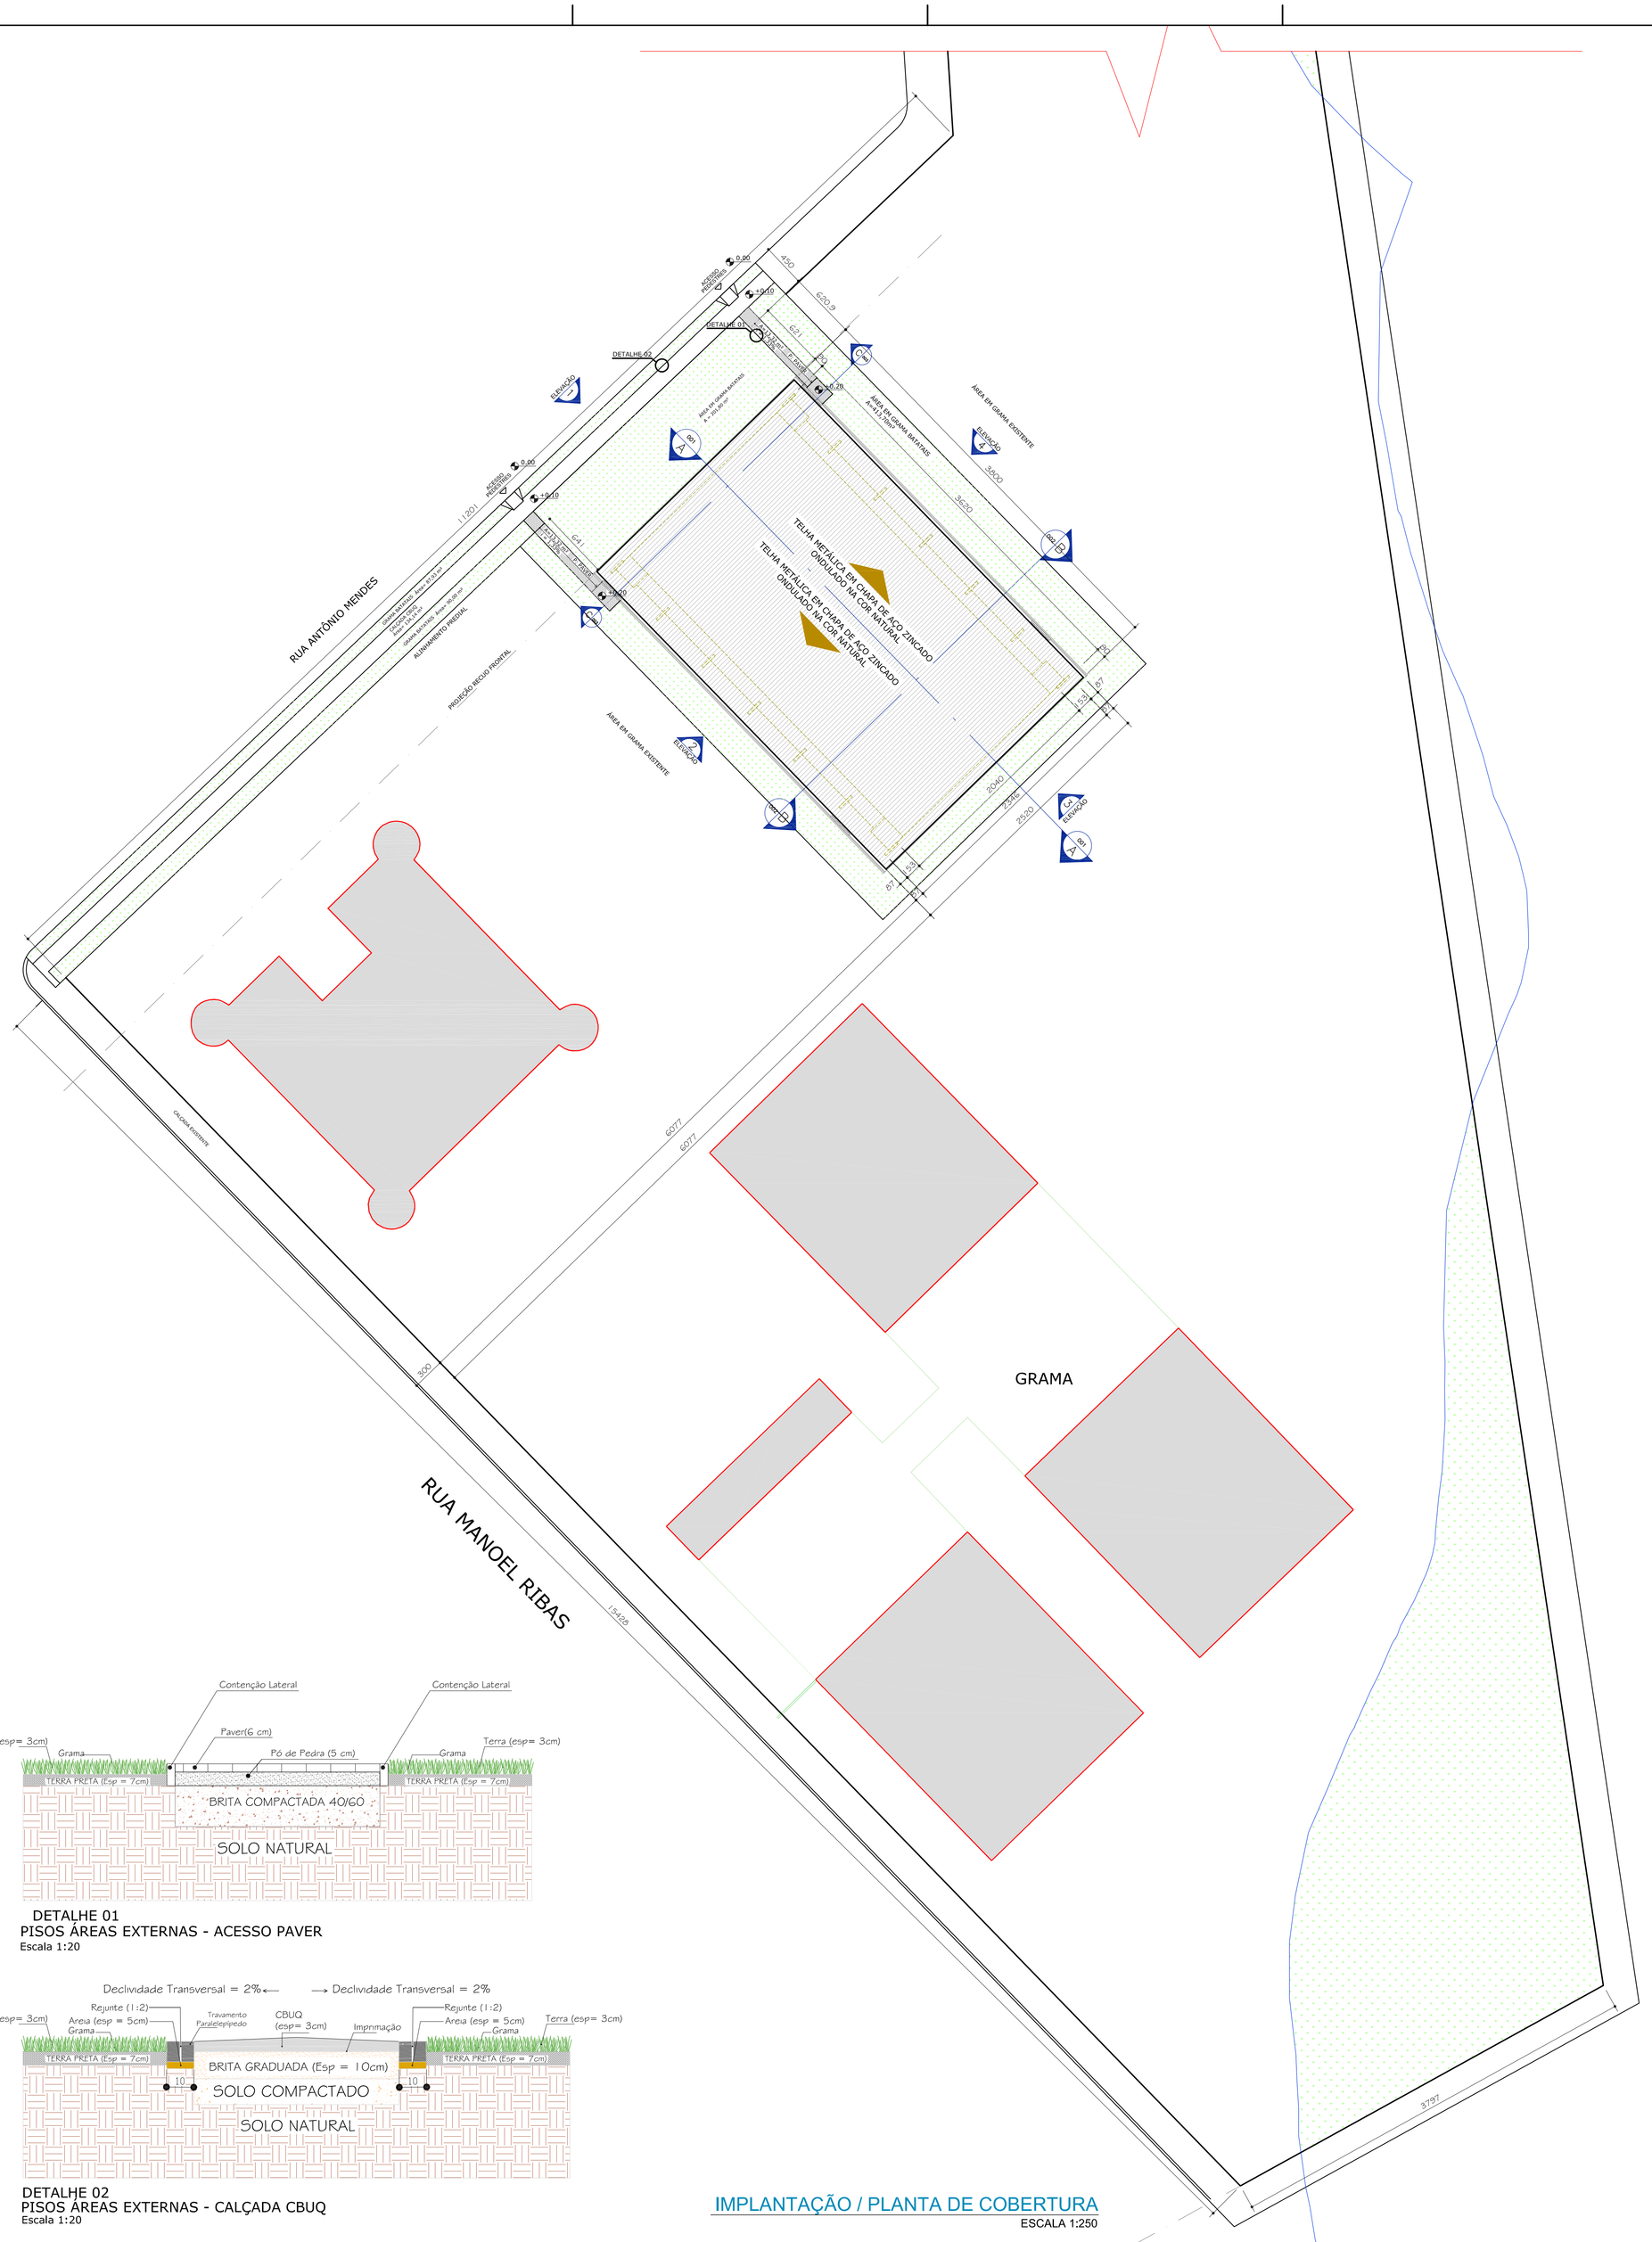

DETALHE 01
PISOS ÁREAS EXTERNAS - ACESSO PAVER
Escala 1:20

DETALHE 02
PISOS ÁREAS EXTERNAS - CALÇADA CBUQ
Escala 1:20

IMPLANTAÇÃO / PLANTA DE COBERTURA
ESCALA 1:250

ESPAÇO RESERVADO À PREFEITURA MUNICIPAL DE ARAUCÁRIA

Para obtenção do Certificado de Vistoria e Conclusão deObras (CVCO), deverá ser fornecido o Projeto de Prevenção contra Incêndios, aprovado pelo Corpo de Bombeiros, devendo a obra estar executada em conformidade com este.

O Responsável Técnico pelo projeto se responsabiliza pelas dimensões do terreno e da edificação informadas no projeto;
Declaramos que a aprovação do projeto não implica no reconhecimento, por parte da Prefeitura, do direito de propriedade ou de posse do lote;

Para obtenção do certificado de vistoria técnica de conclusão de obra, a calçada deverá estar executada nos termos da lei 1042/96.

MUNICÍPIO DE ARAUCÁRIA
SECRETARIA MUNICIPAL DE PLANEJAMENTO - SMPL

TÍTULO
AMPLIAÇÃO QUADRA POLIESPORTIVA - JD. PLANALTO

REFERÊNCIA
PROJETO ARQUITETÔNICO

IMPLANTAÇÃO / PLANTA DE COBERTURA

ARAUCÁRIA
Prefeitura do Município
Gestão 2013 / 2016

REQUERENTE :
PREFEITURA MUNCIPAL DE ARAUCÁRIA - PMA

MODIFICADO EM
/ /
/ /
/ /

RESP. TÉCNICO PELO PROJETO
LAURI ANDERSON LENZ
CAU A38260-4

LOCAL	ESCALA	DESENHO	DATA	FOLHA
Rua Antônio Mendes - Jd. Planalto	INDICADA	LAL / FRR	MAIO/14	02/04