

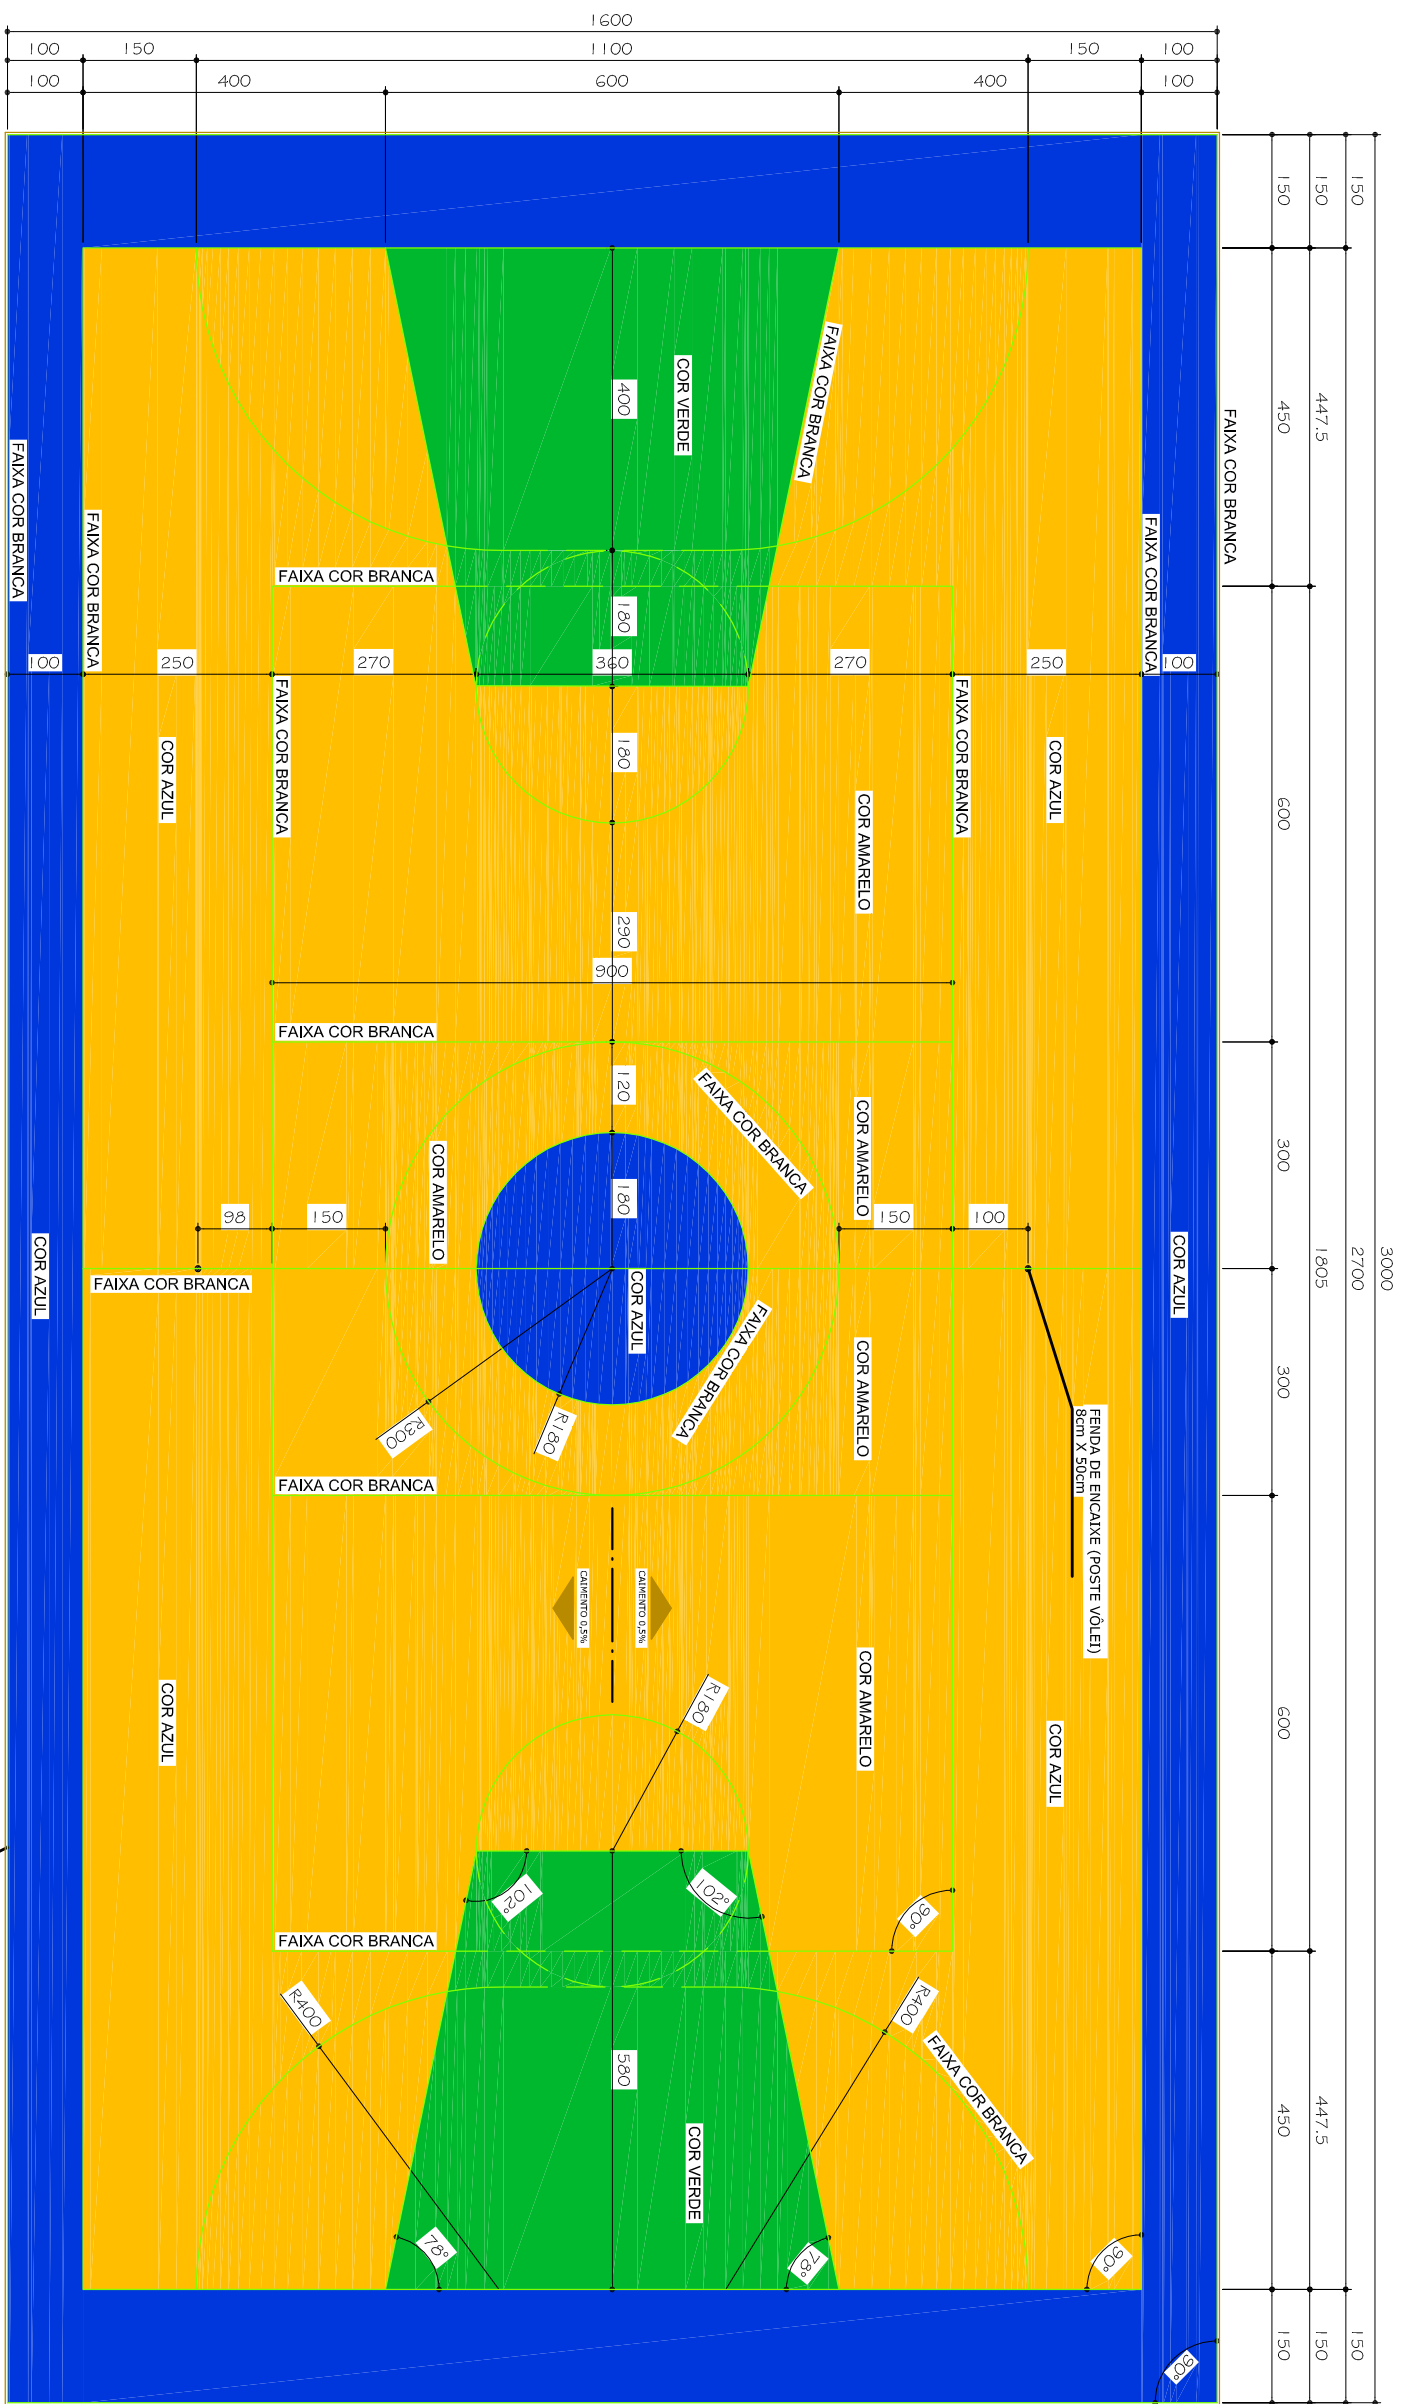
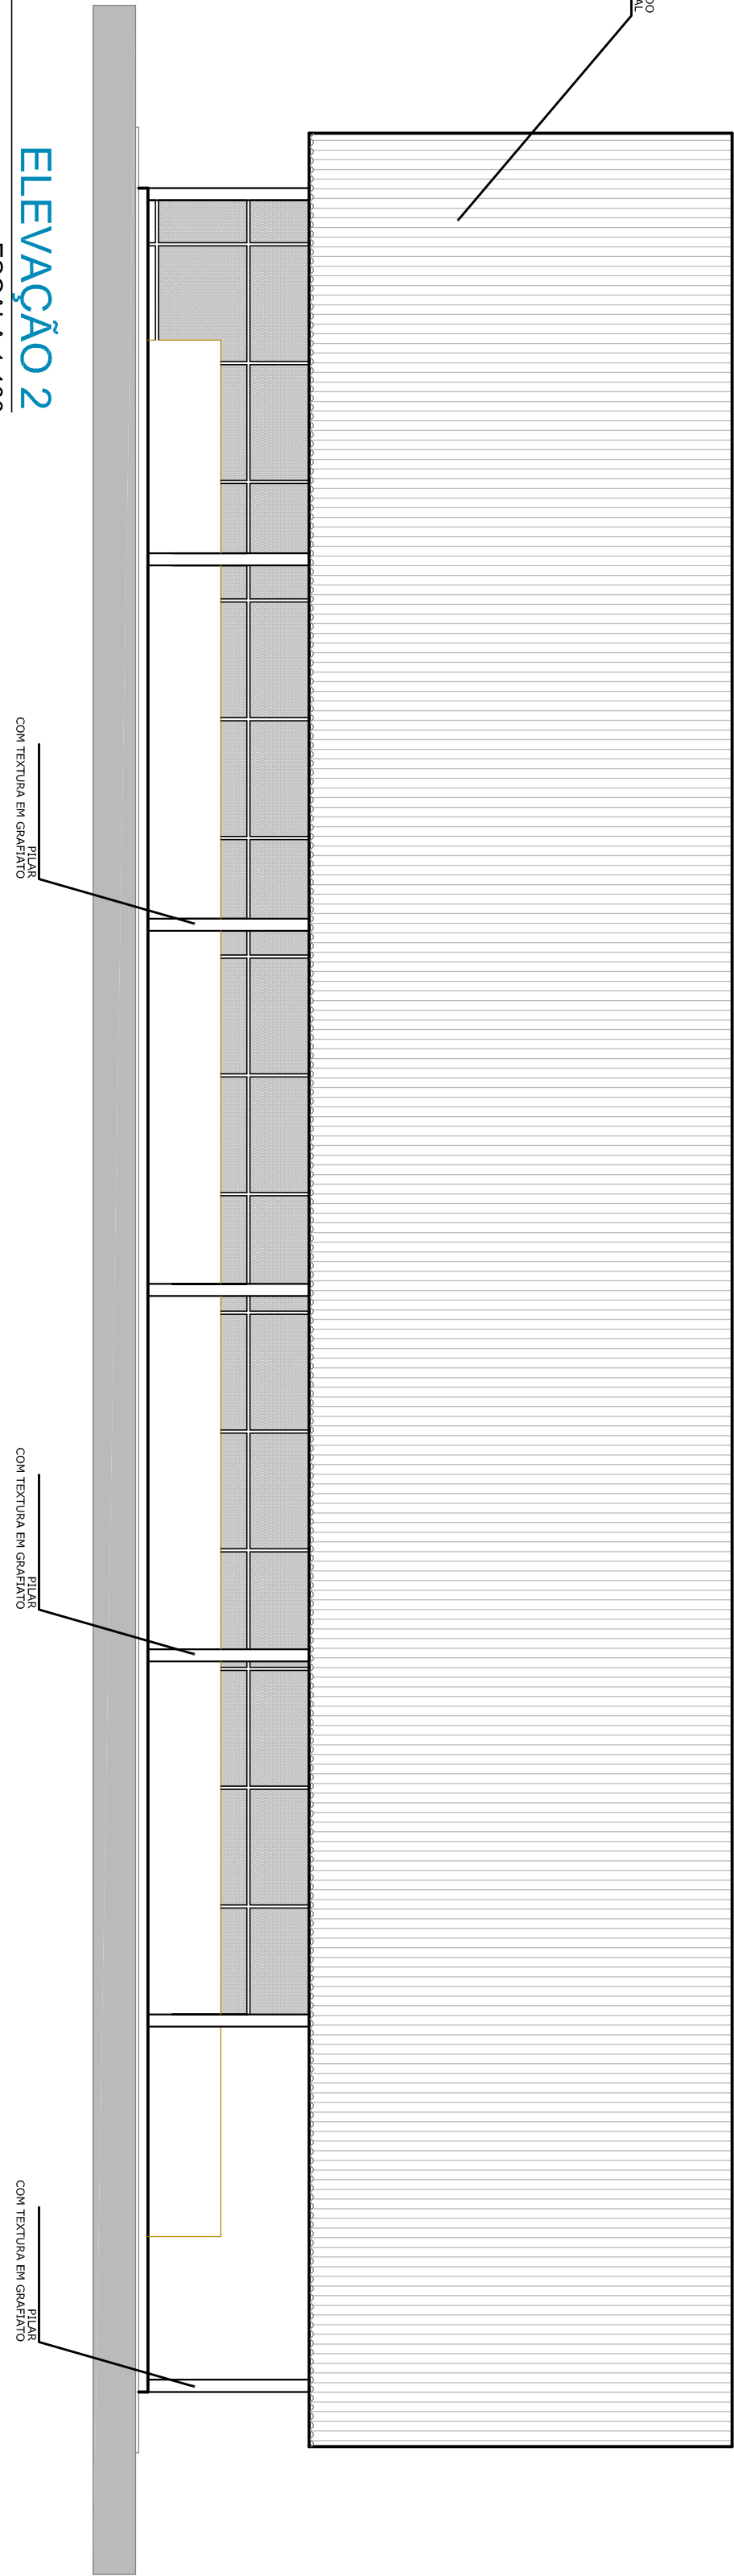
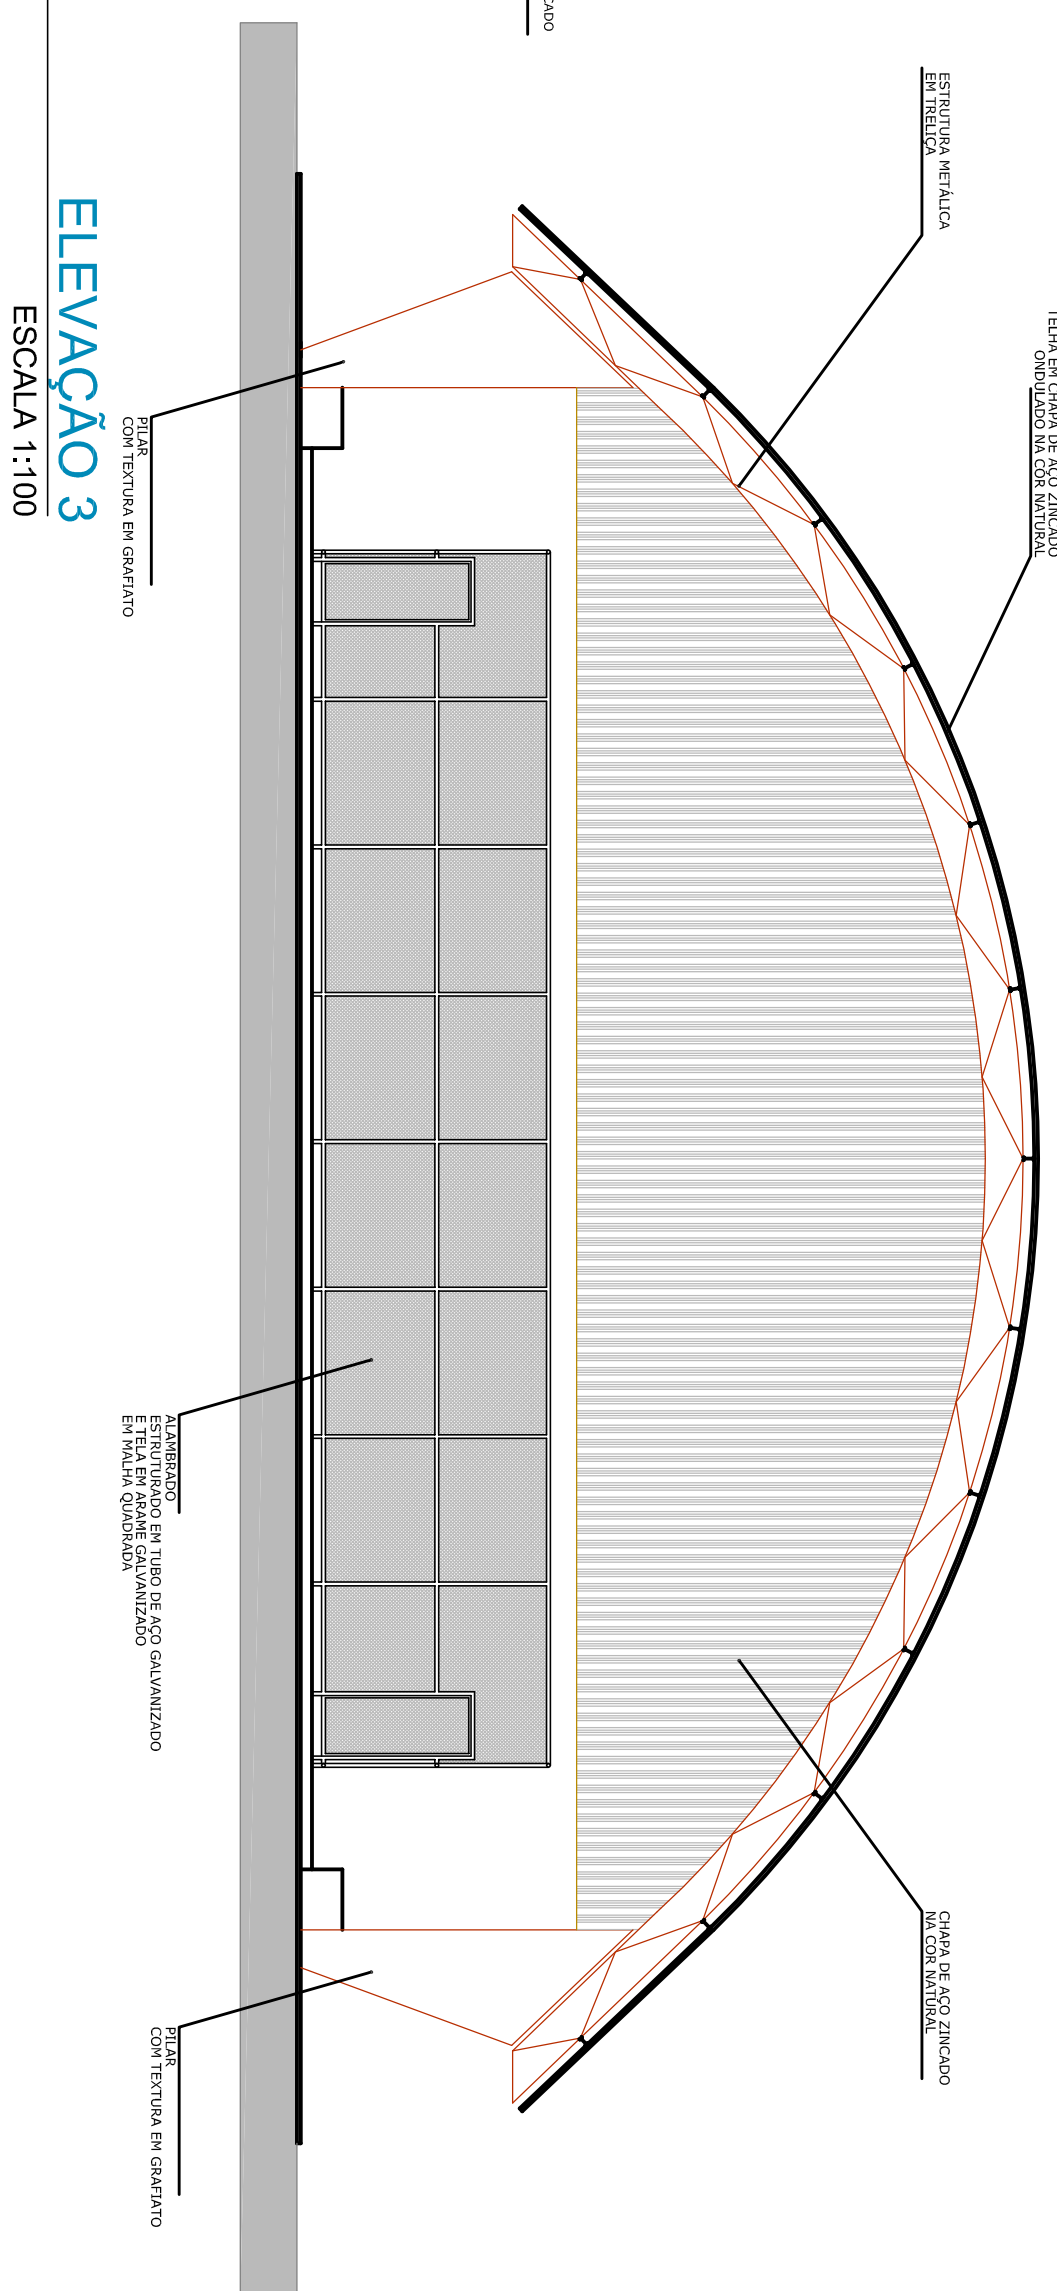


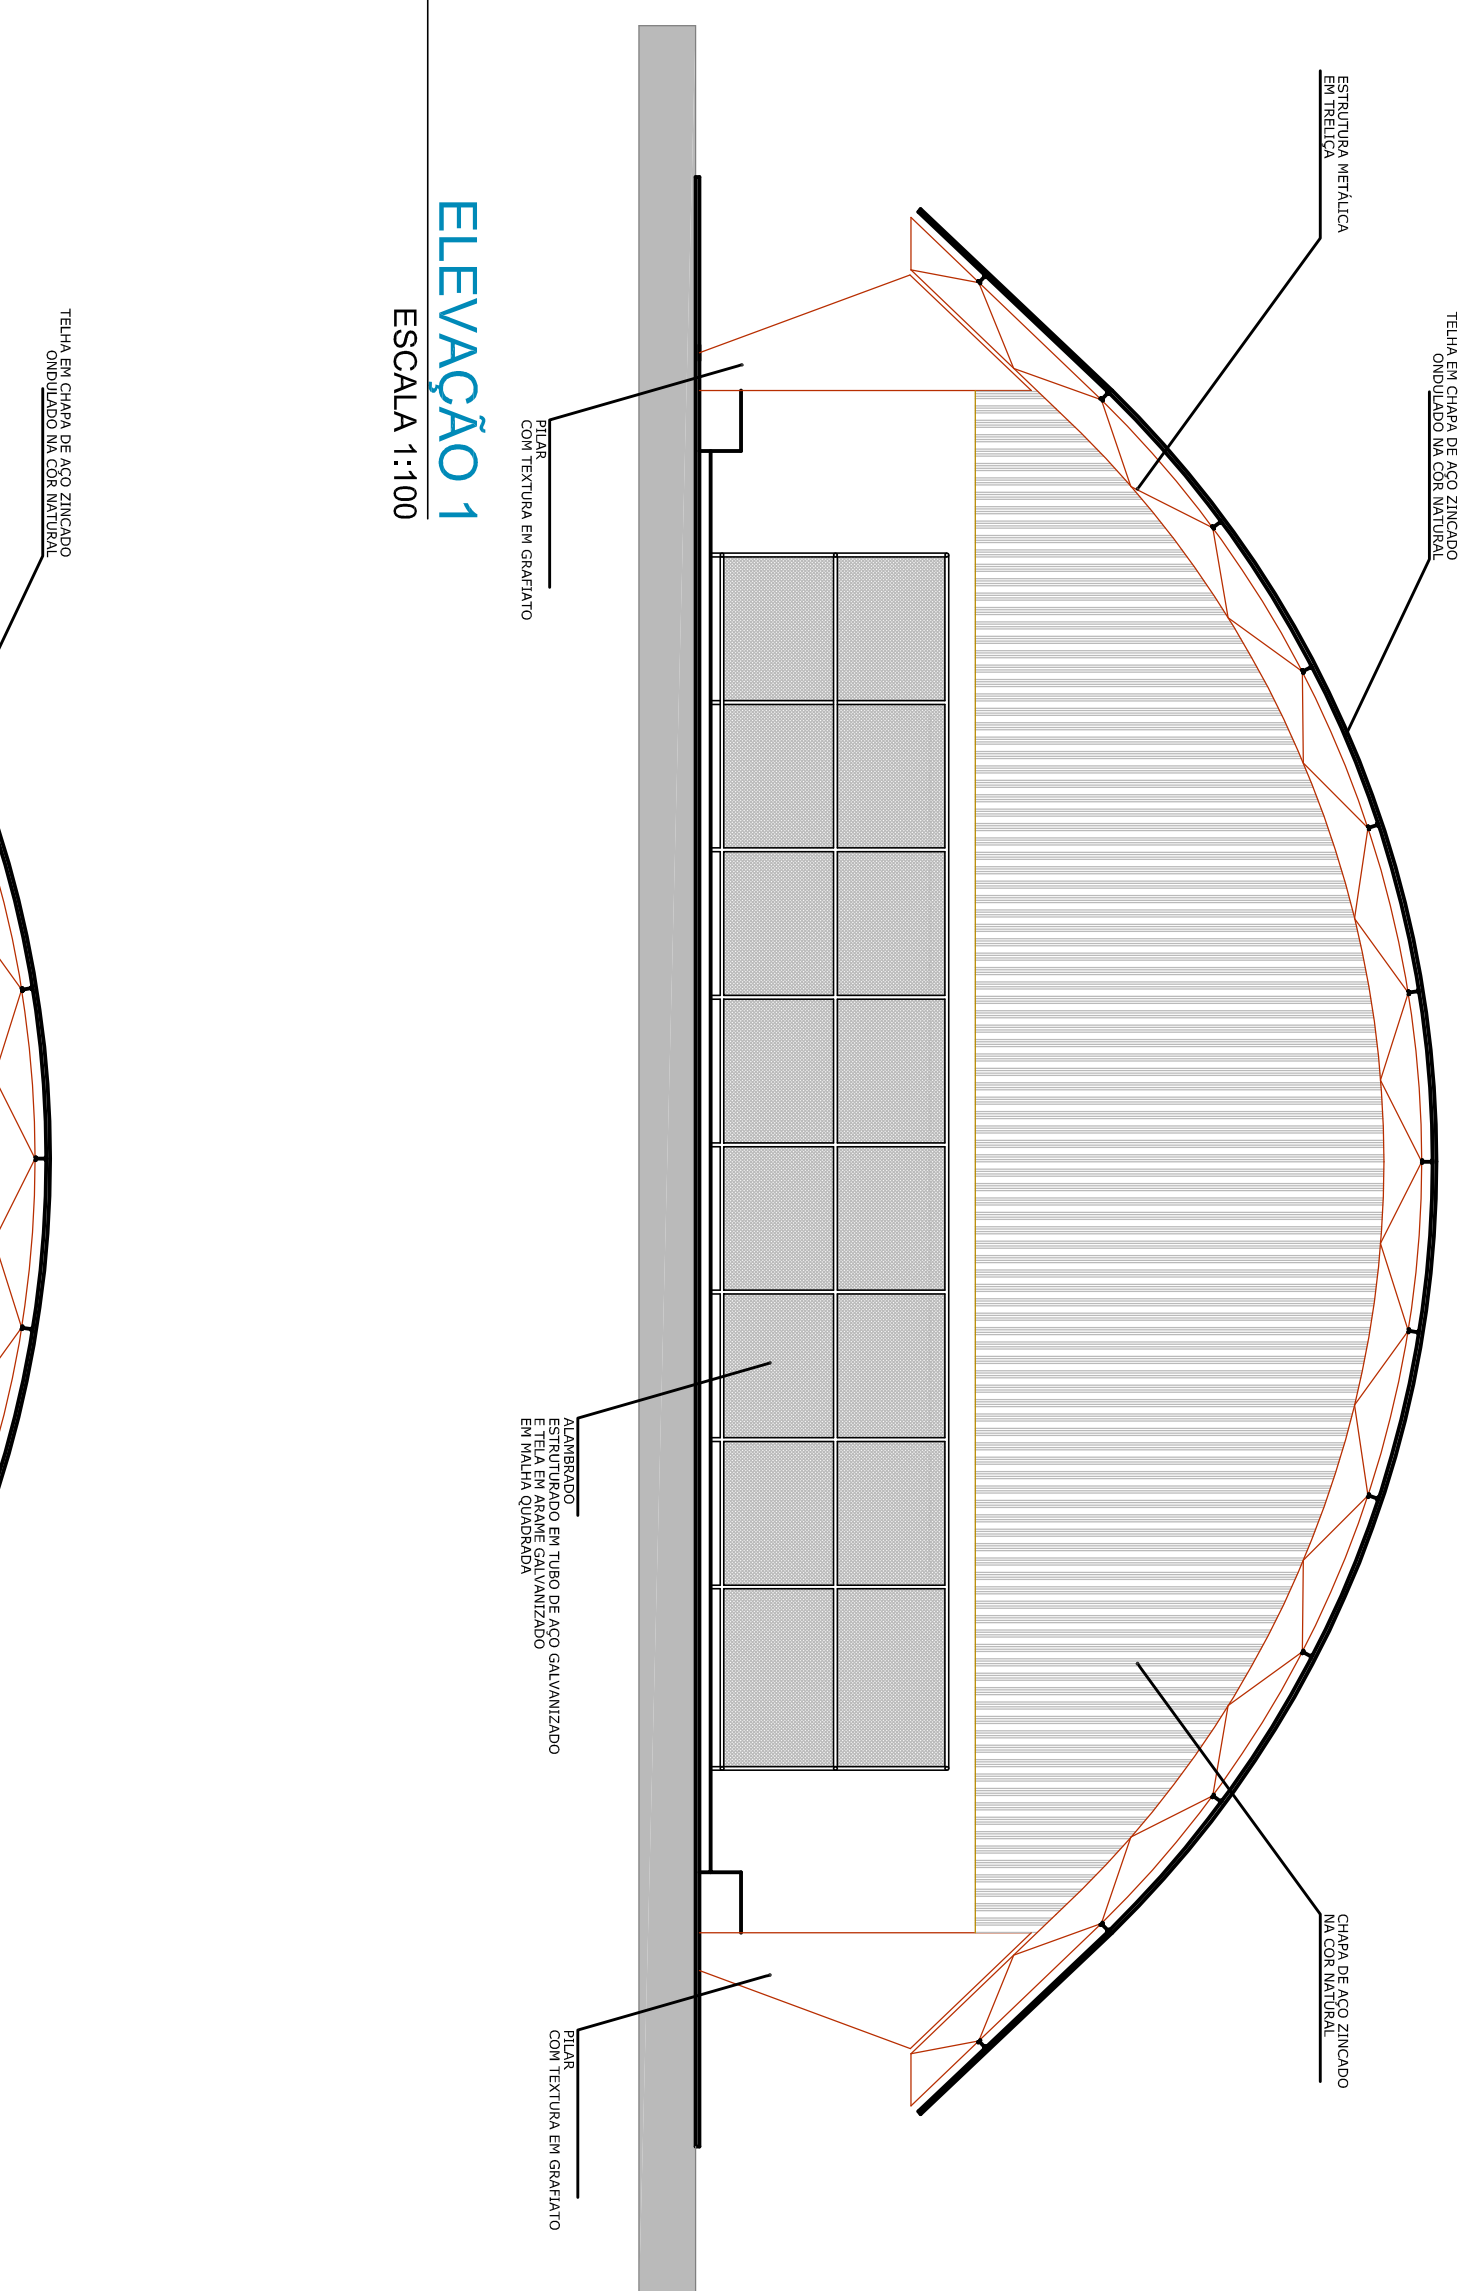

PINTURA DO PISO DA QUADRA - FAIXAS E ÁREA INTERNA

ESCALA 1:100

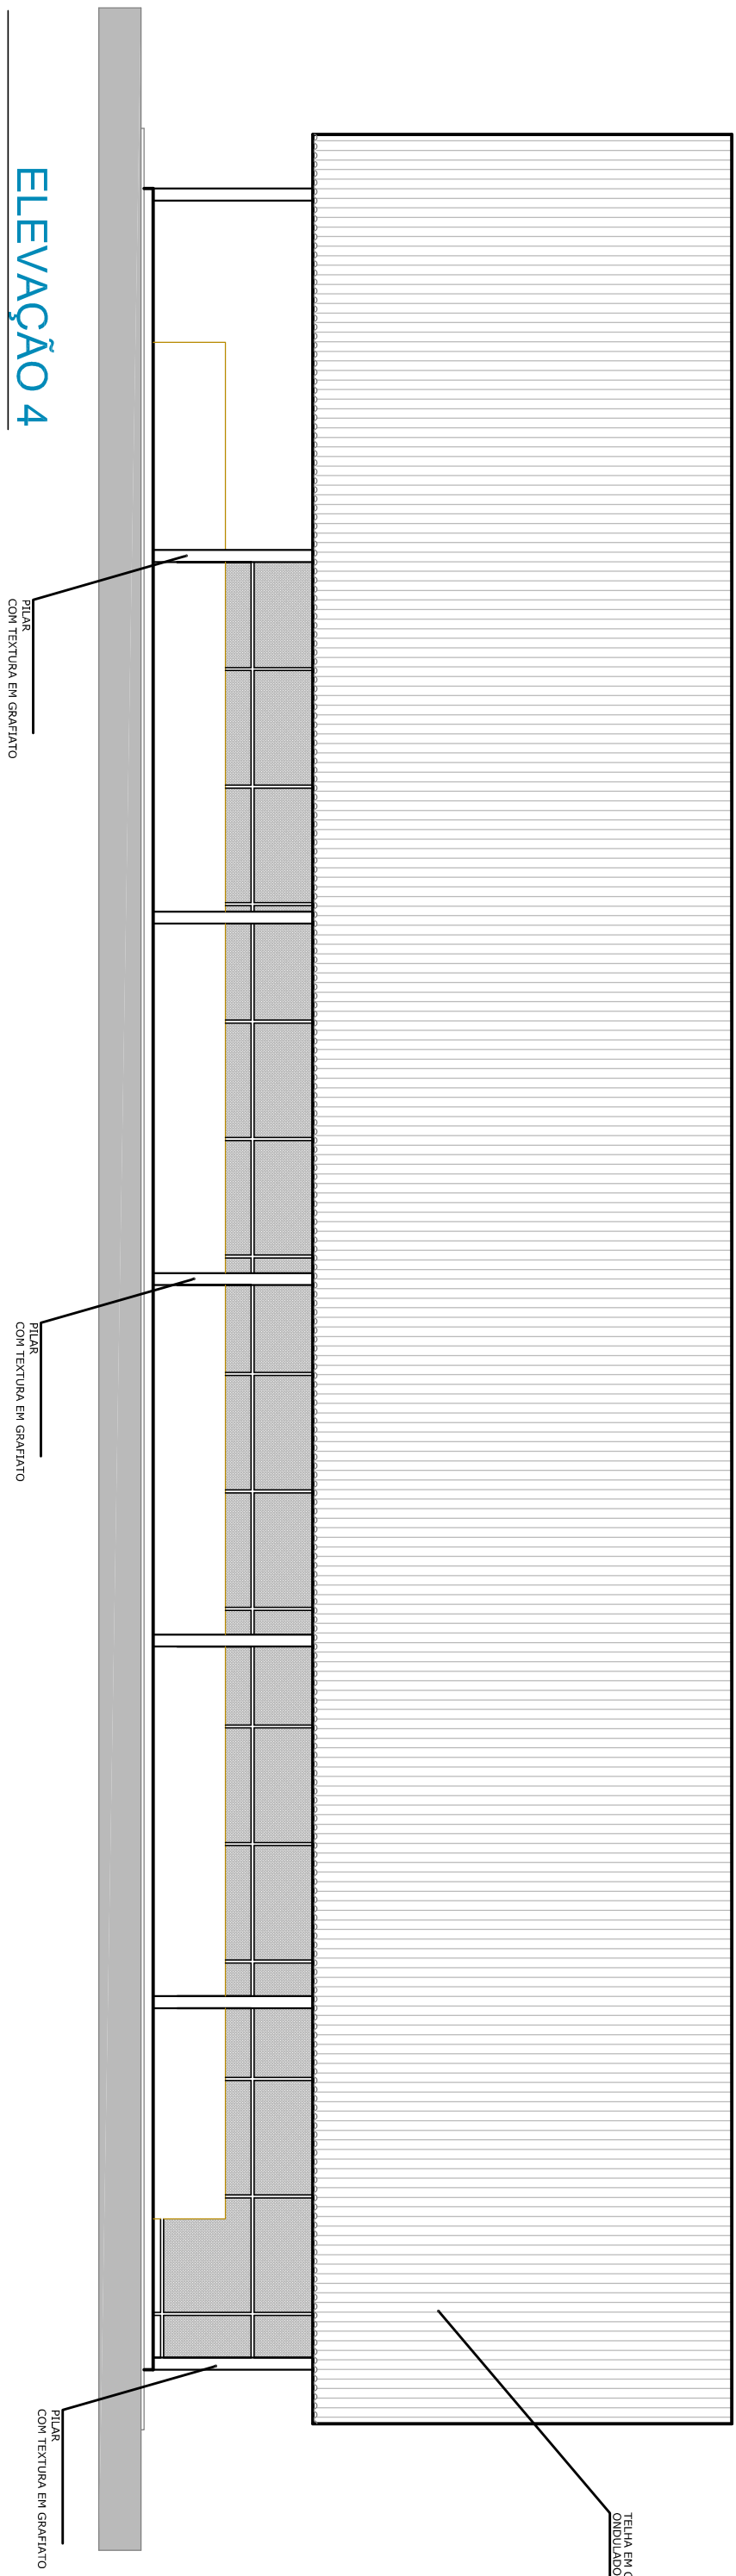

ESPAÇO RESERVADO A PREFEITURA MUNICIPAL DE ARAUCÁRIA			
MUNICÍPIO DE ARAUCÁRIA			
SECRETARIA MUNICIPAL DE PLANEJAMENTO - SMPL			
TÍTULO			
AMPLIAÇÃO QUADRA POLIESPORTIVA - JD. PLANALTO			
REFERÊNCIA			
PROJETO ARQUITETÔNICO			
PINTURA DO PISO DA QUADRA / ELEVACÕES 1/2/3/4			
REQUERENTE :			
PREFEITURA MUNICIPAL DE ARAUCÁRIA - FMA			
RESP. TÉCNICO PELO PROJETO			
LAURI ANDERSON LENZ			
CAU 136260-4			
LOCAL			
Rua Antônio Mendes - Jd. Planalto			
ESCALA			
INDICADA			
DATA			
04/04			
FOLHA			
04/04			