

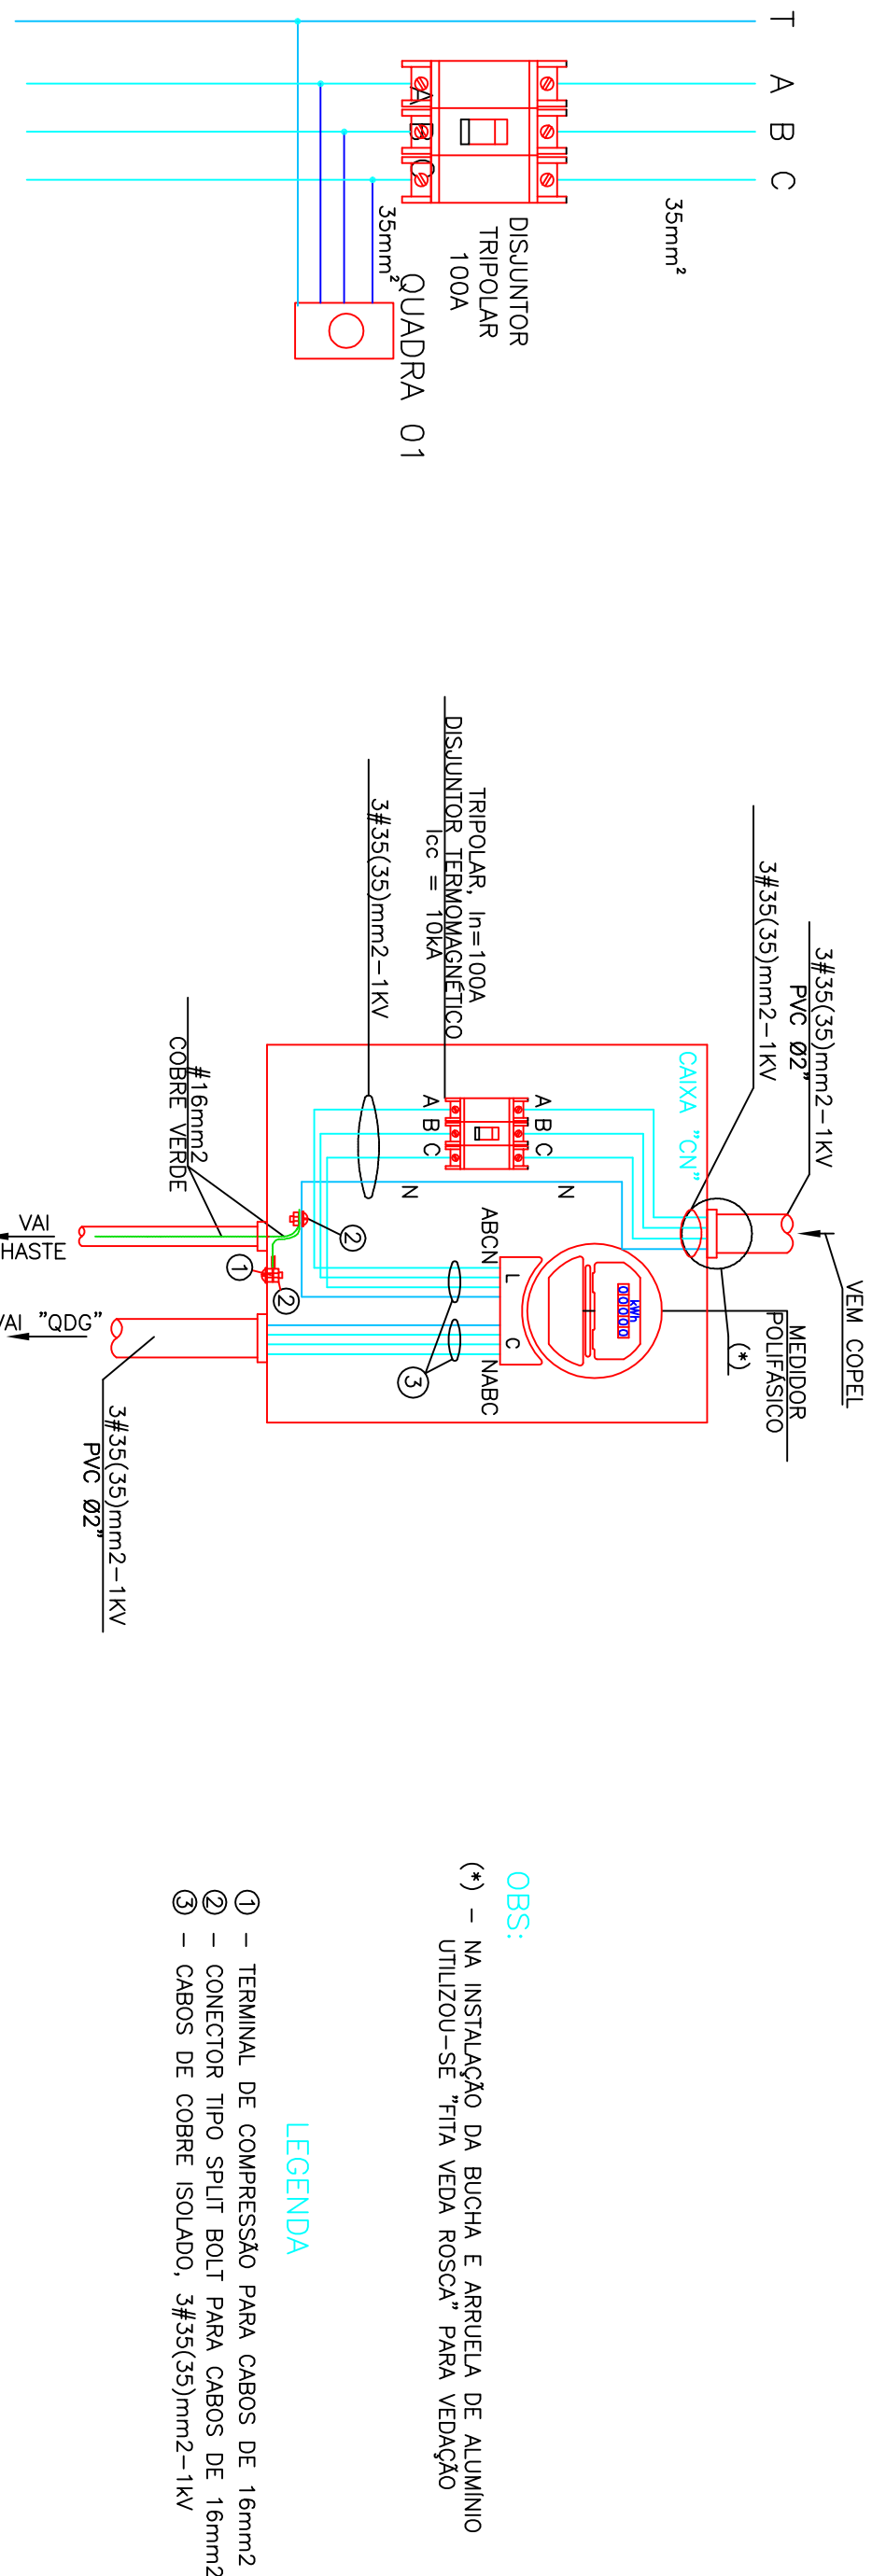


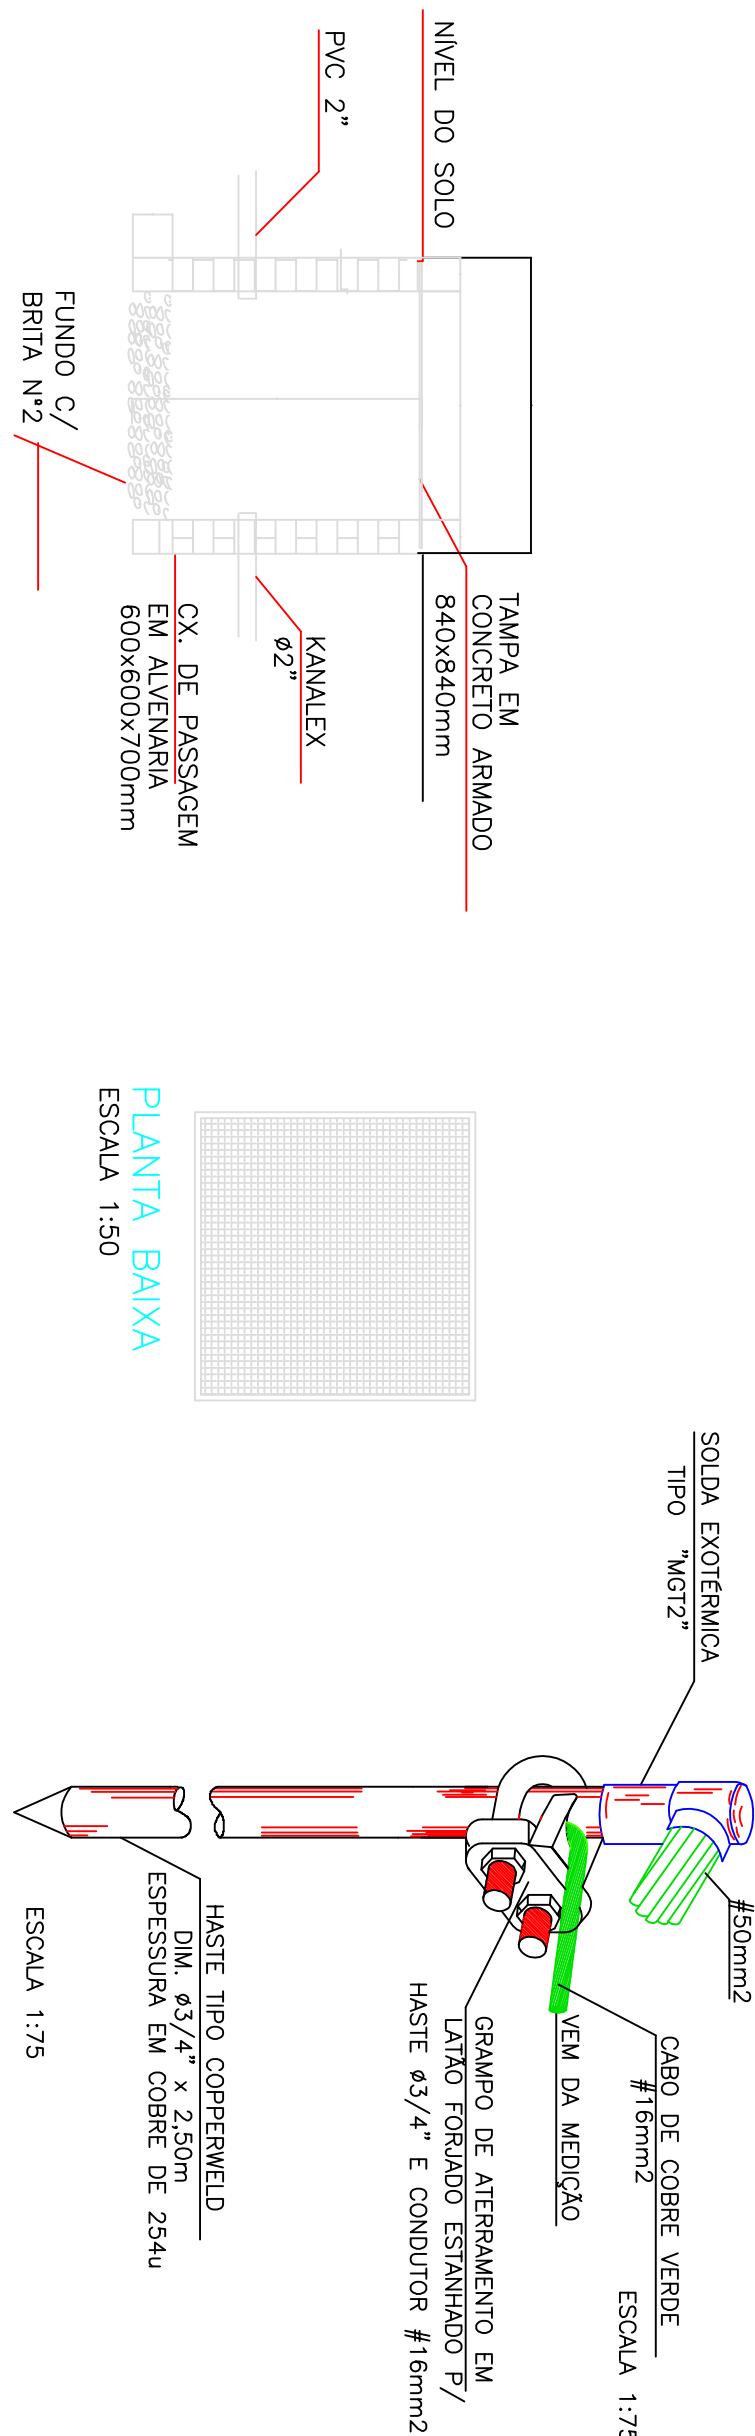


QUADRO DE CARGAS			
MEIDOR	CLIENTE	FASE	CARGA
	QUADRA	TR1	100A

[illegible]


DETALHAMENTO - POSTE DE ENTRADA DE ENERGIA

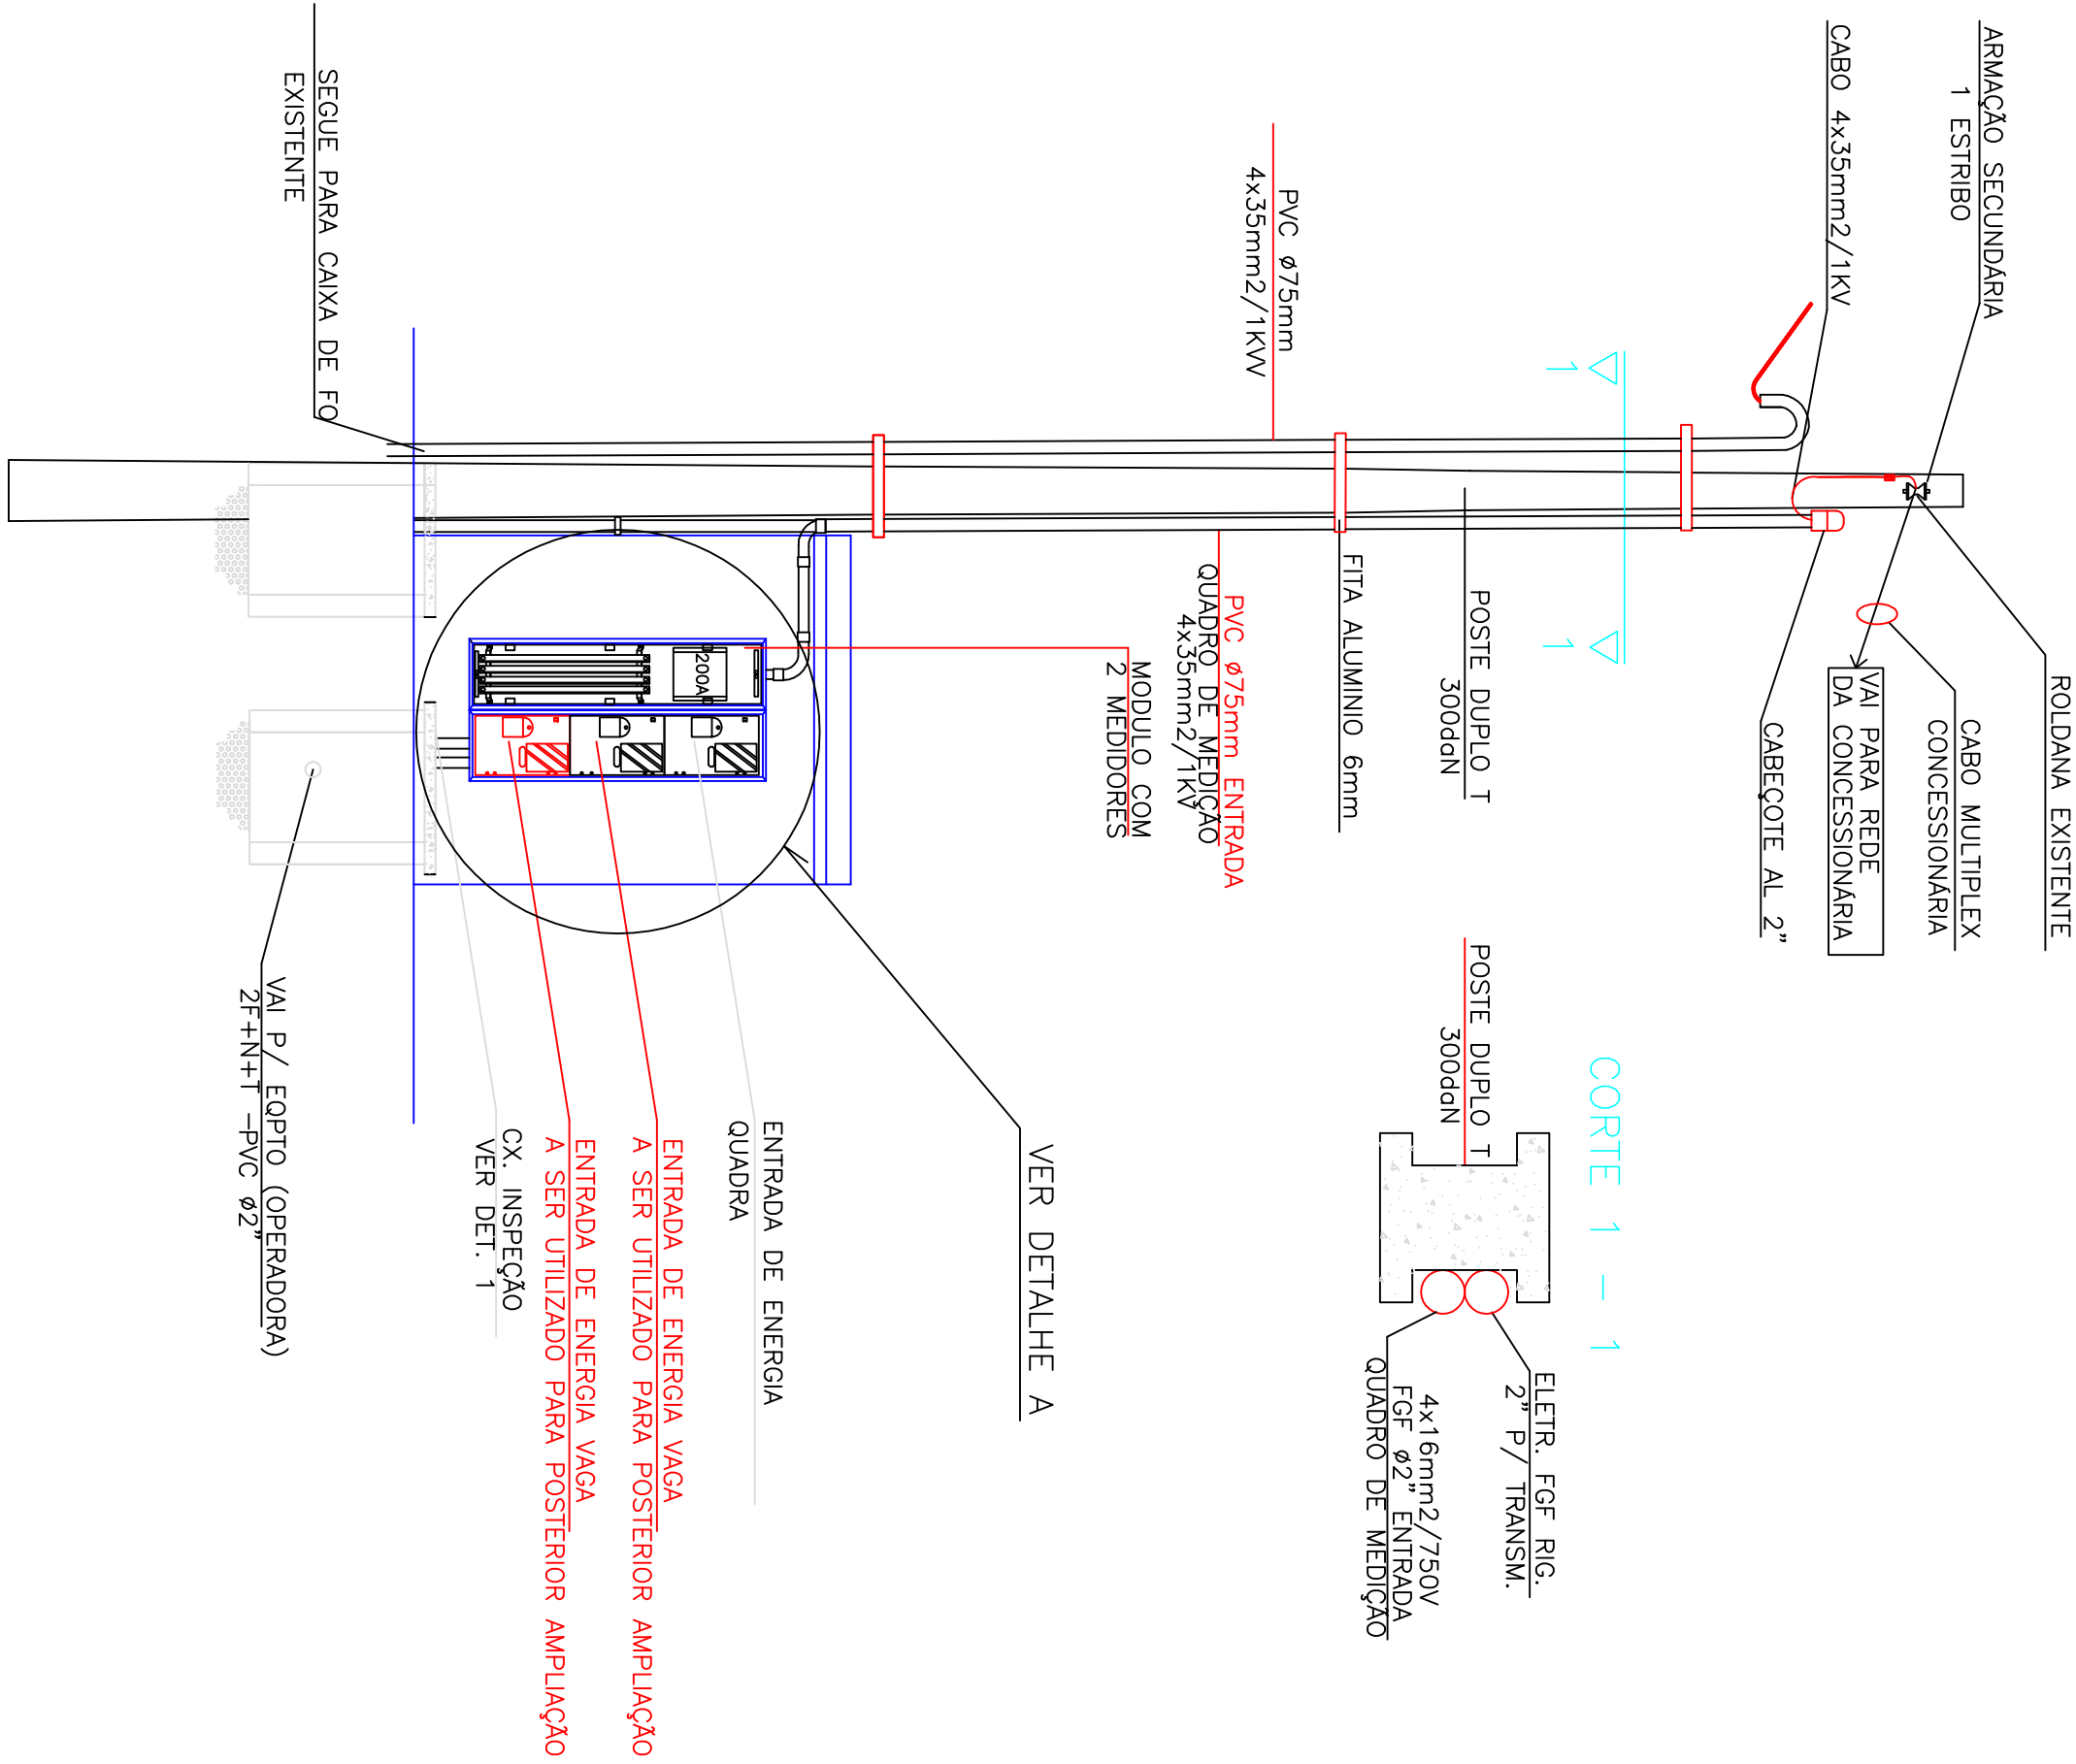

CD = 19.300M

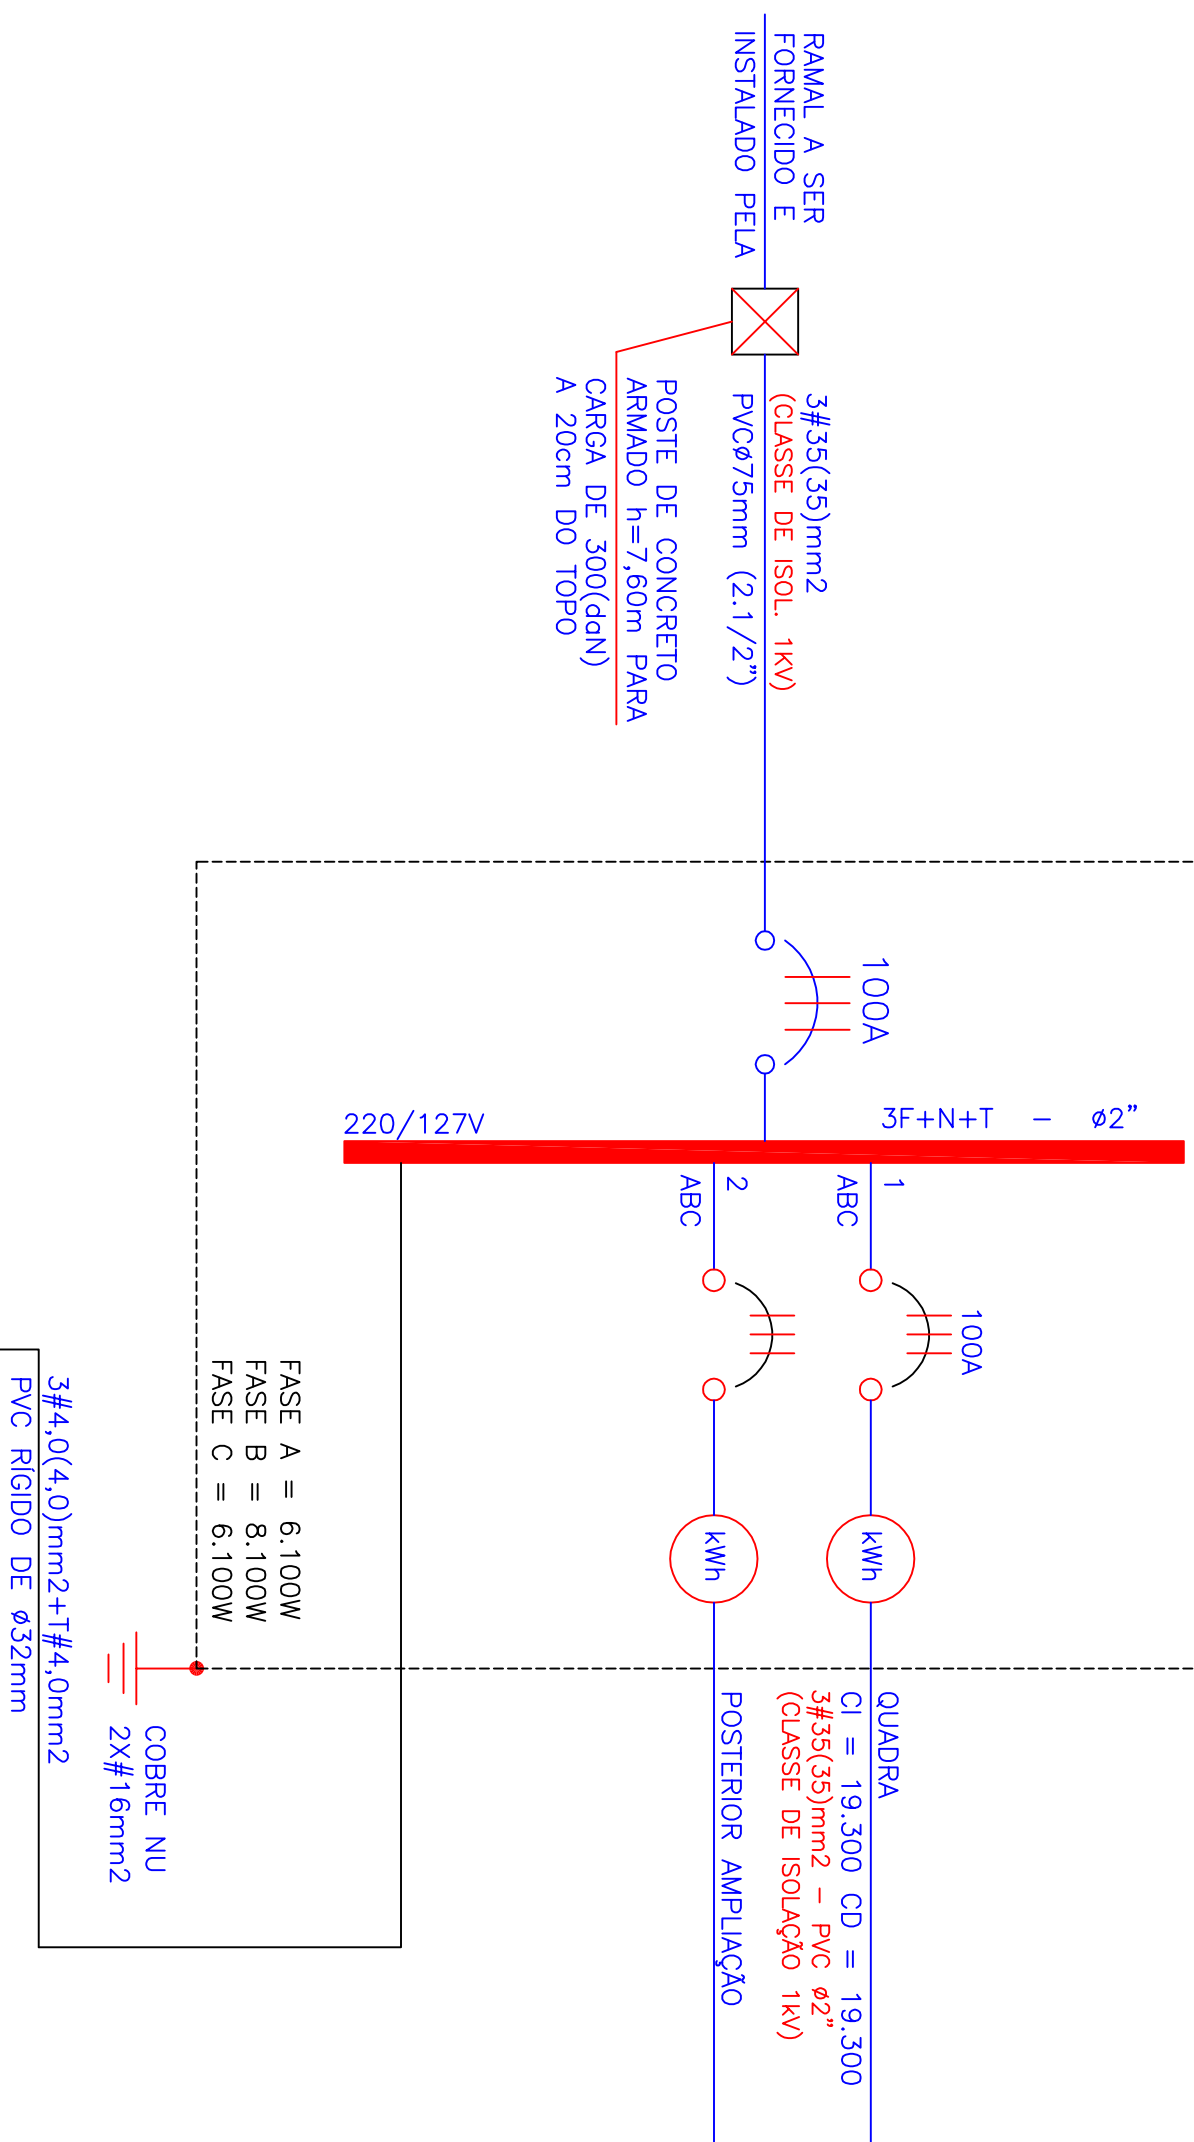


FASES(M)	FASE A	FASE B	FASE C
DEPEND.			
QUADRA	6.100	8.100	6.100
TOTAL	6.100	8.100	6.100

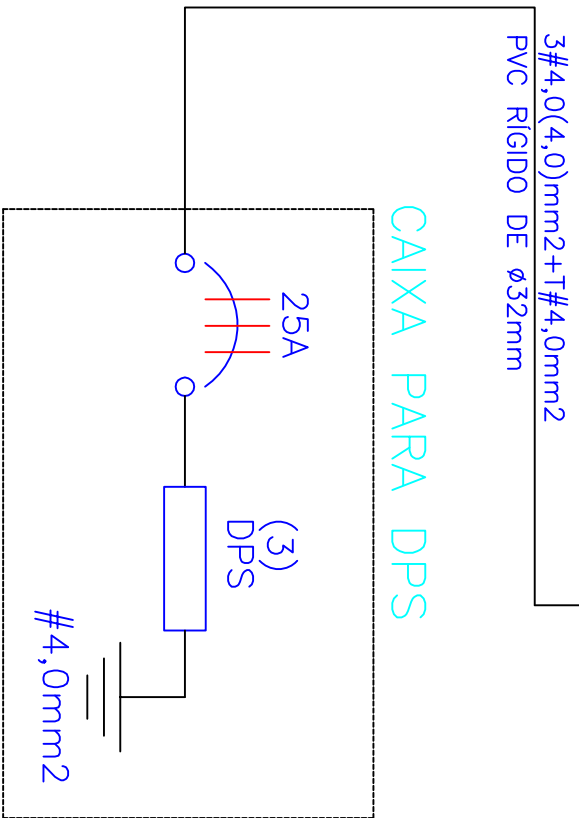

QDG

C.I.: -19.300 W
C.D.: -19.300 W

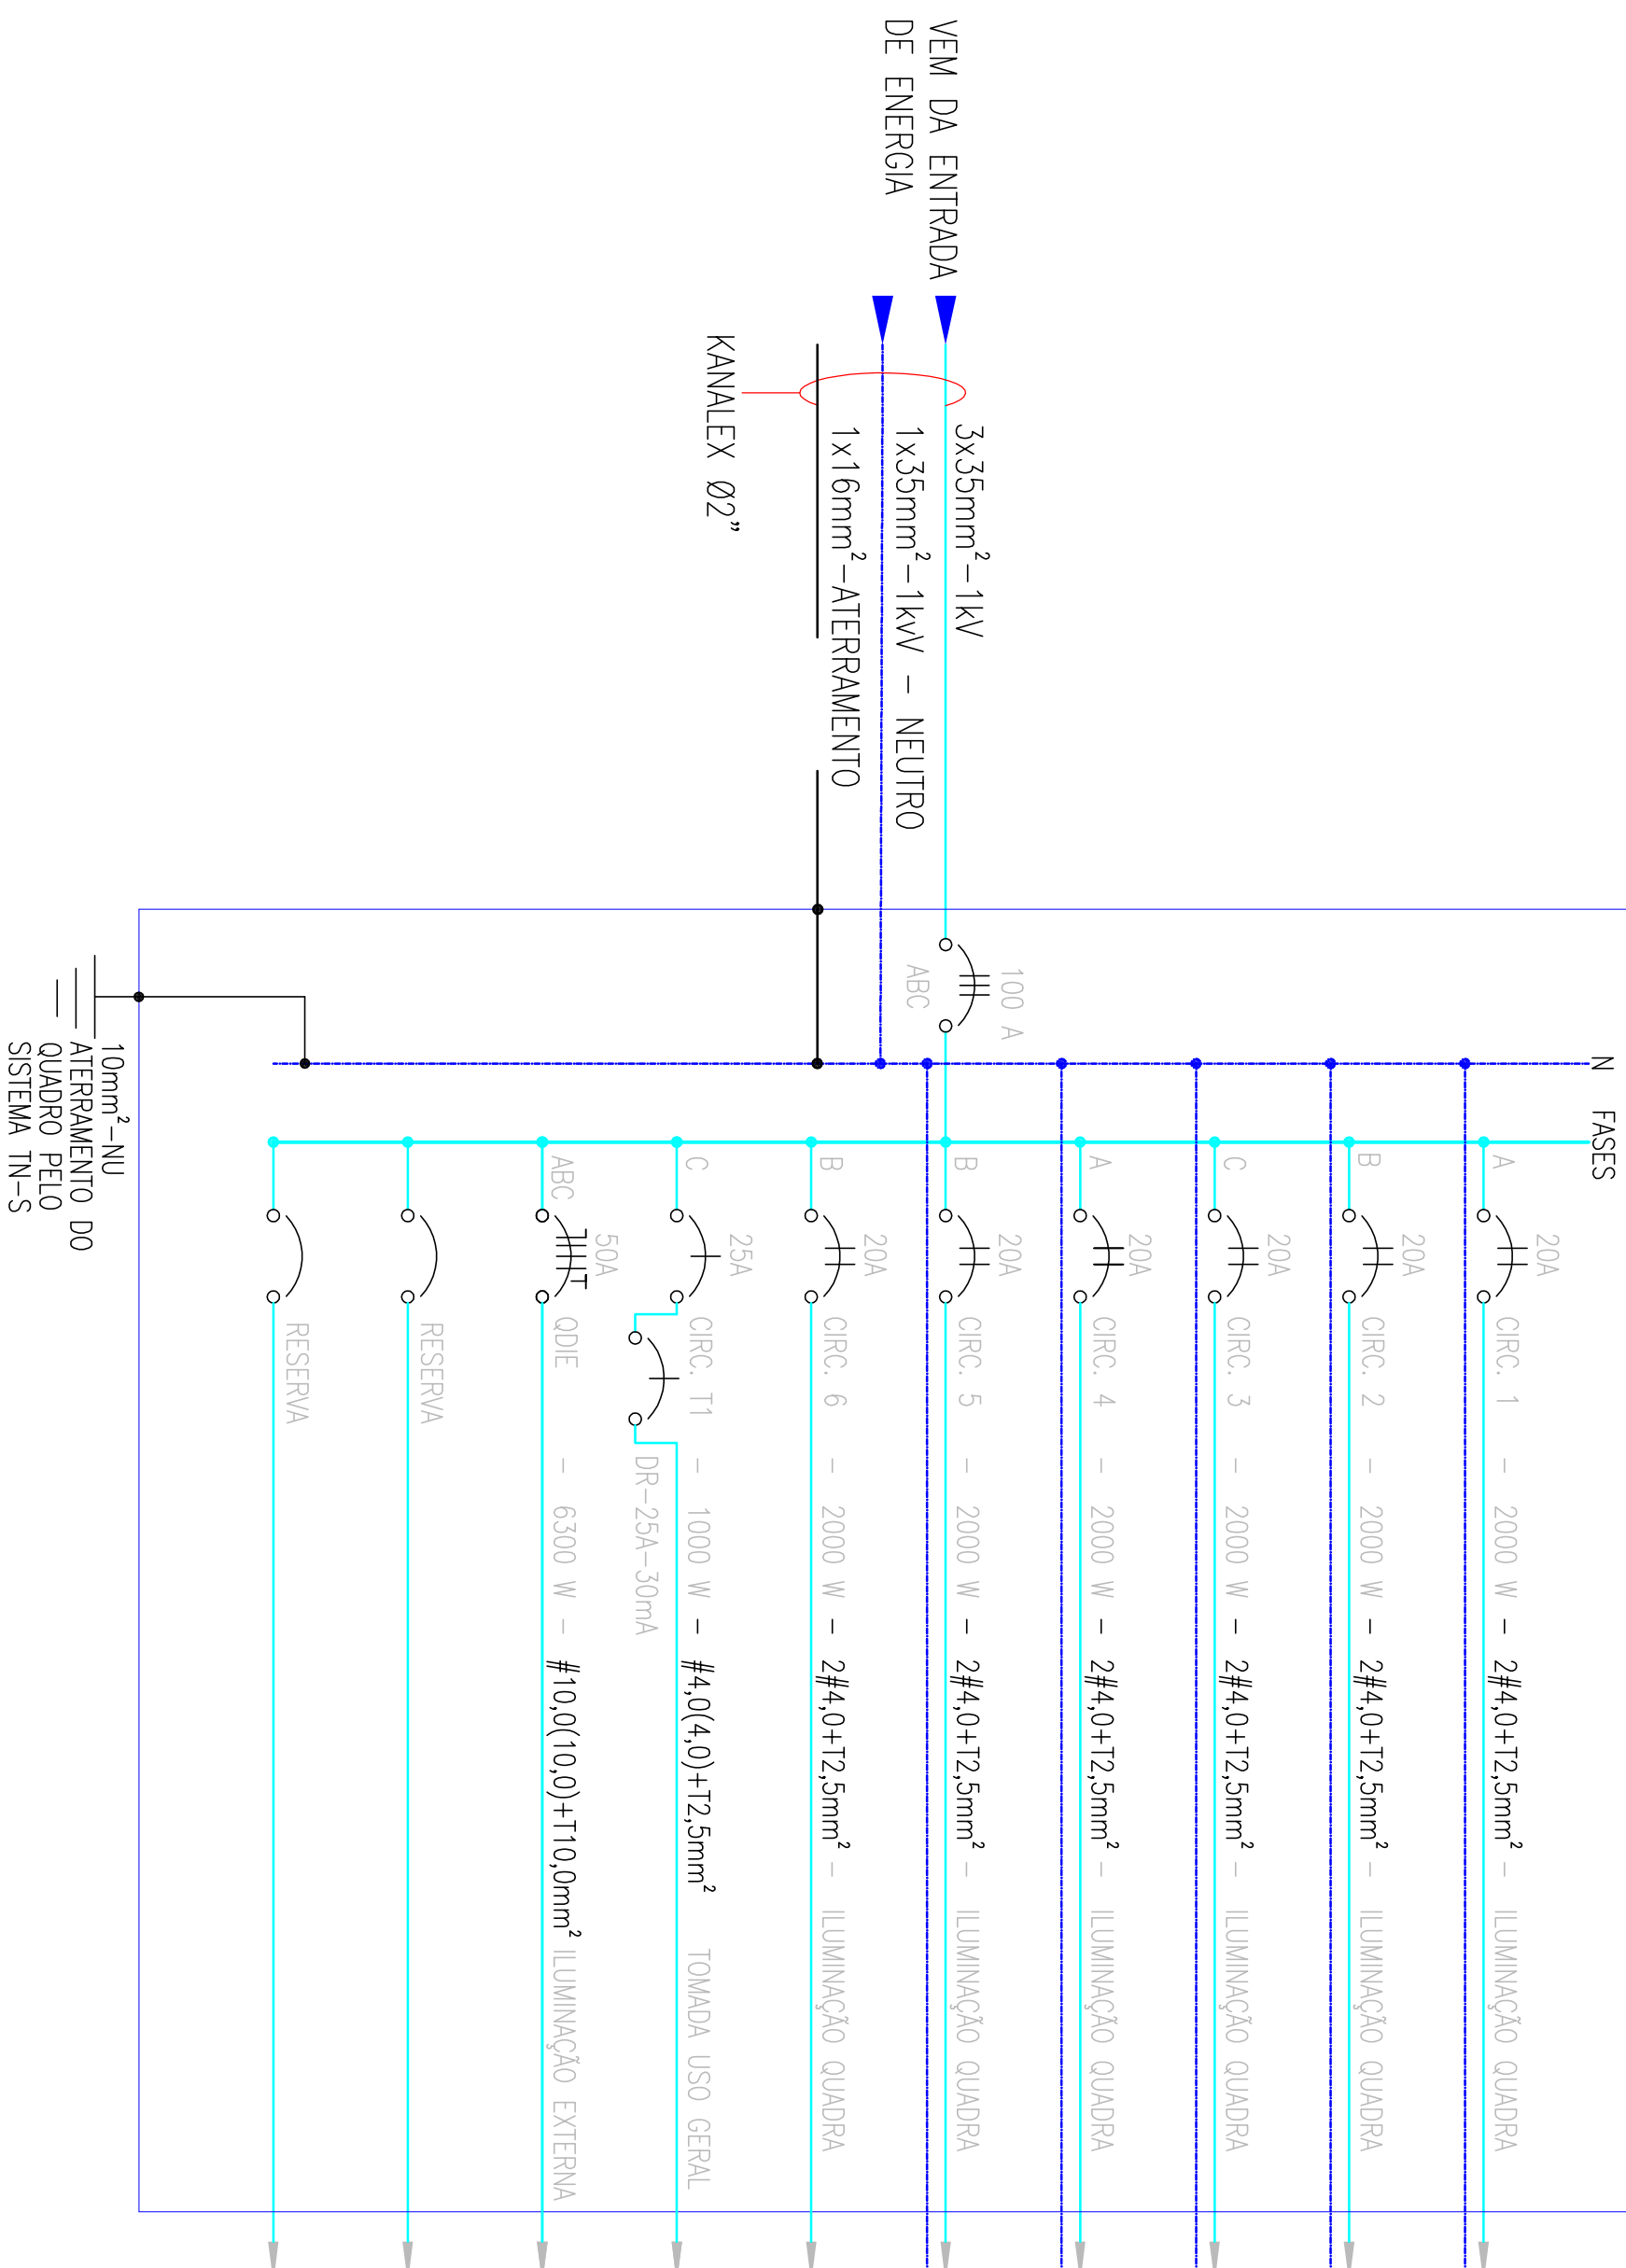

NOTAS

REVISÃO 04	Revisão	09/02/2015
REVISÃO 03	Revisão	28/01/2015
REVISÃO 02	Revisão número 01 01/2015	14/01/2015
REVISÃO 01	Elaboração preliminar	04/12/2014
REVISÃO 00	Entrega definitiva	07/11/2014

MUNICÍPIO DE ARAUCÁRIA
SECRETARIA MUNICIPAL DE PLANEJAMENTO - SMPL

TÍTULO
PROJETO QUADRA POLIESPORTIVA FANALTO - COSTEIRA
PROJETO IMPLANTAÇÃO ELÉTRICO

APROVAÇÃO

PROJETO DE IMPLANTAÇÃO ELÉTRICA
ENTRADA DE ENERGIA E DISTRIBUIÇÃO UNIDADE

DESCRIÇÃO DO PROJETO
 PROJETO DE IMPLANTAÇÃO ELÉTRICA DA QUADRA POLIESPORTIVA FANALTO - COSTEIRA

DESCRIÇÃO DO PROJETO
 PROJETO DE IMPLANTAÇÃO ELÉTRICA DA QUADRA POLIESPORTIVA FANALTO - COSTEIRA