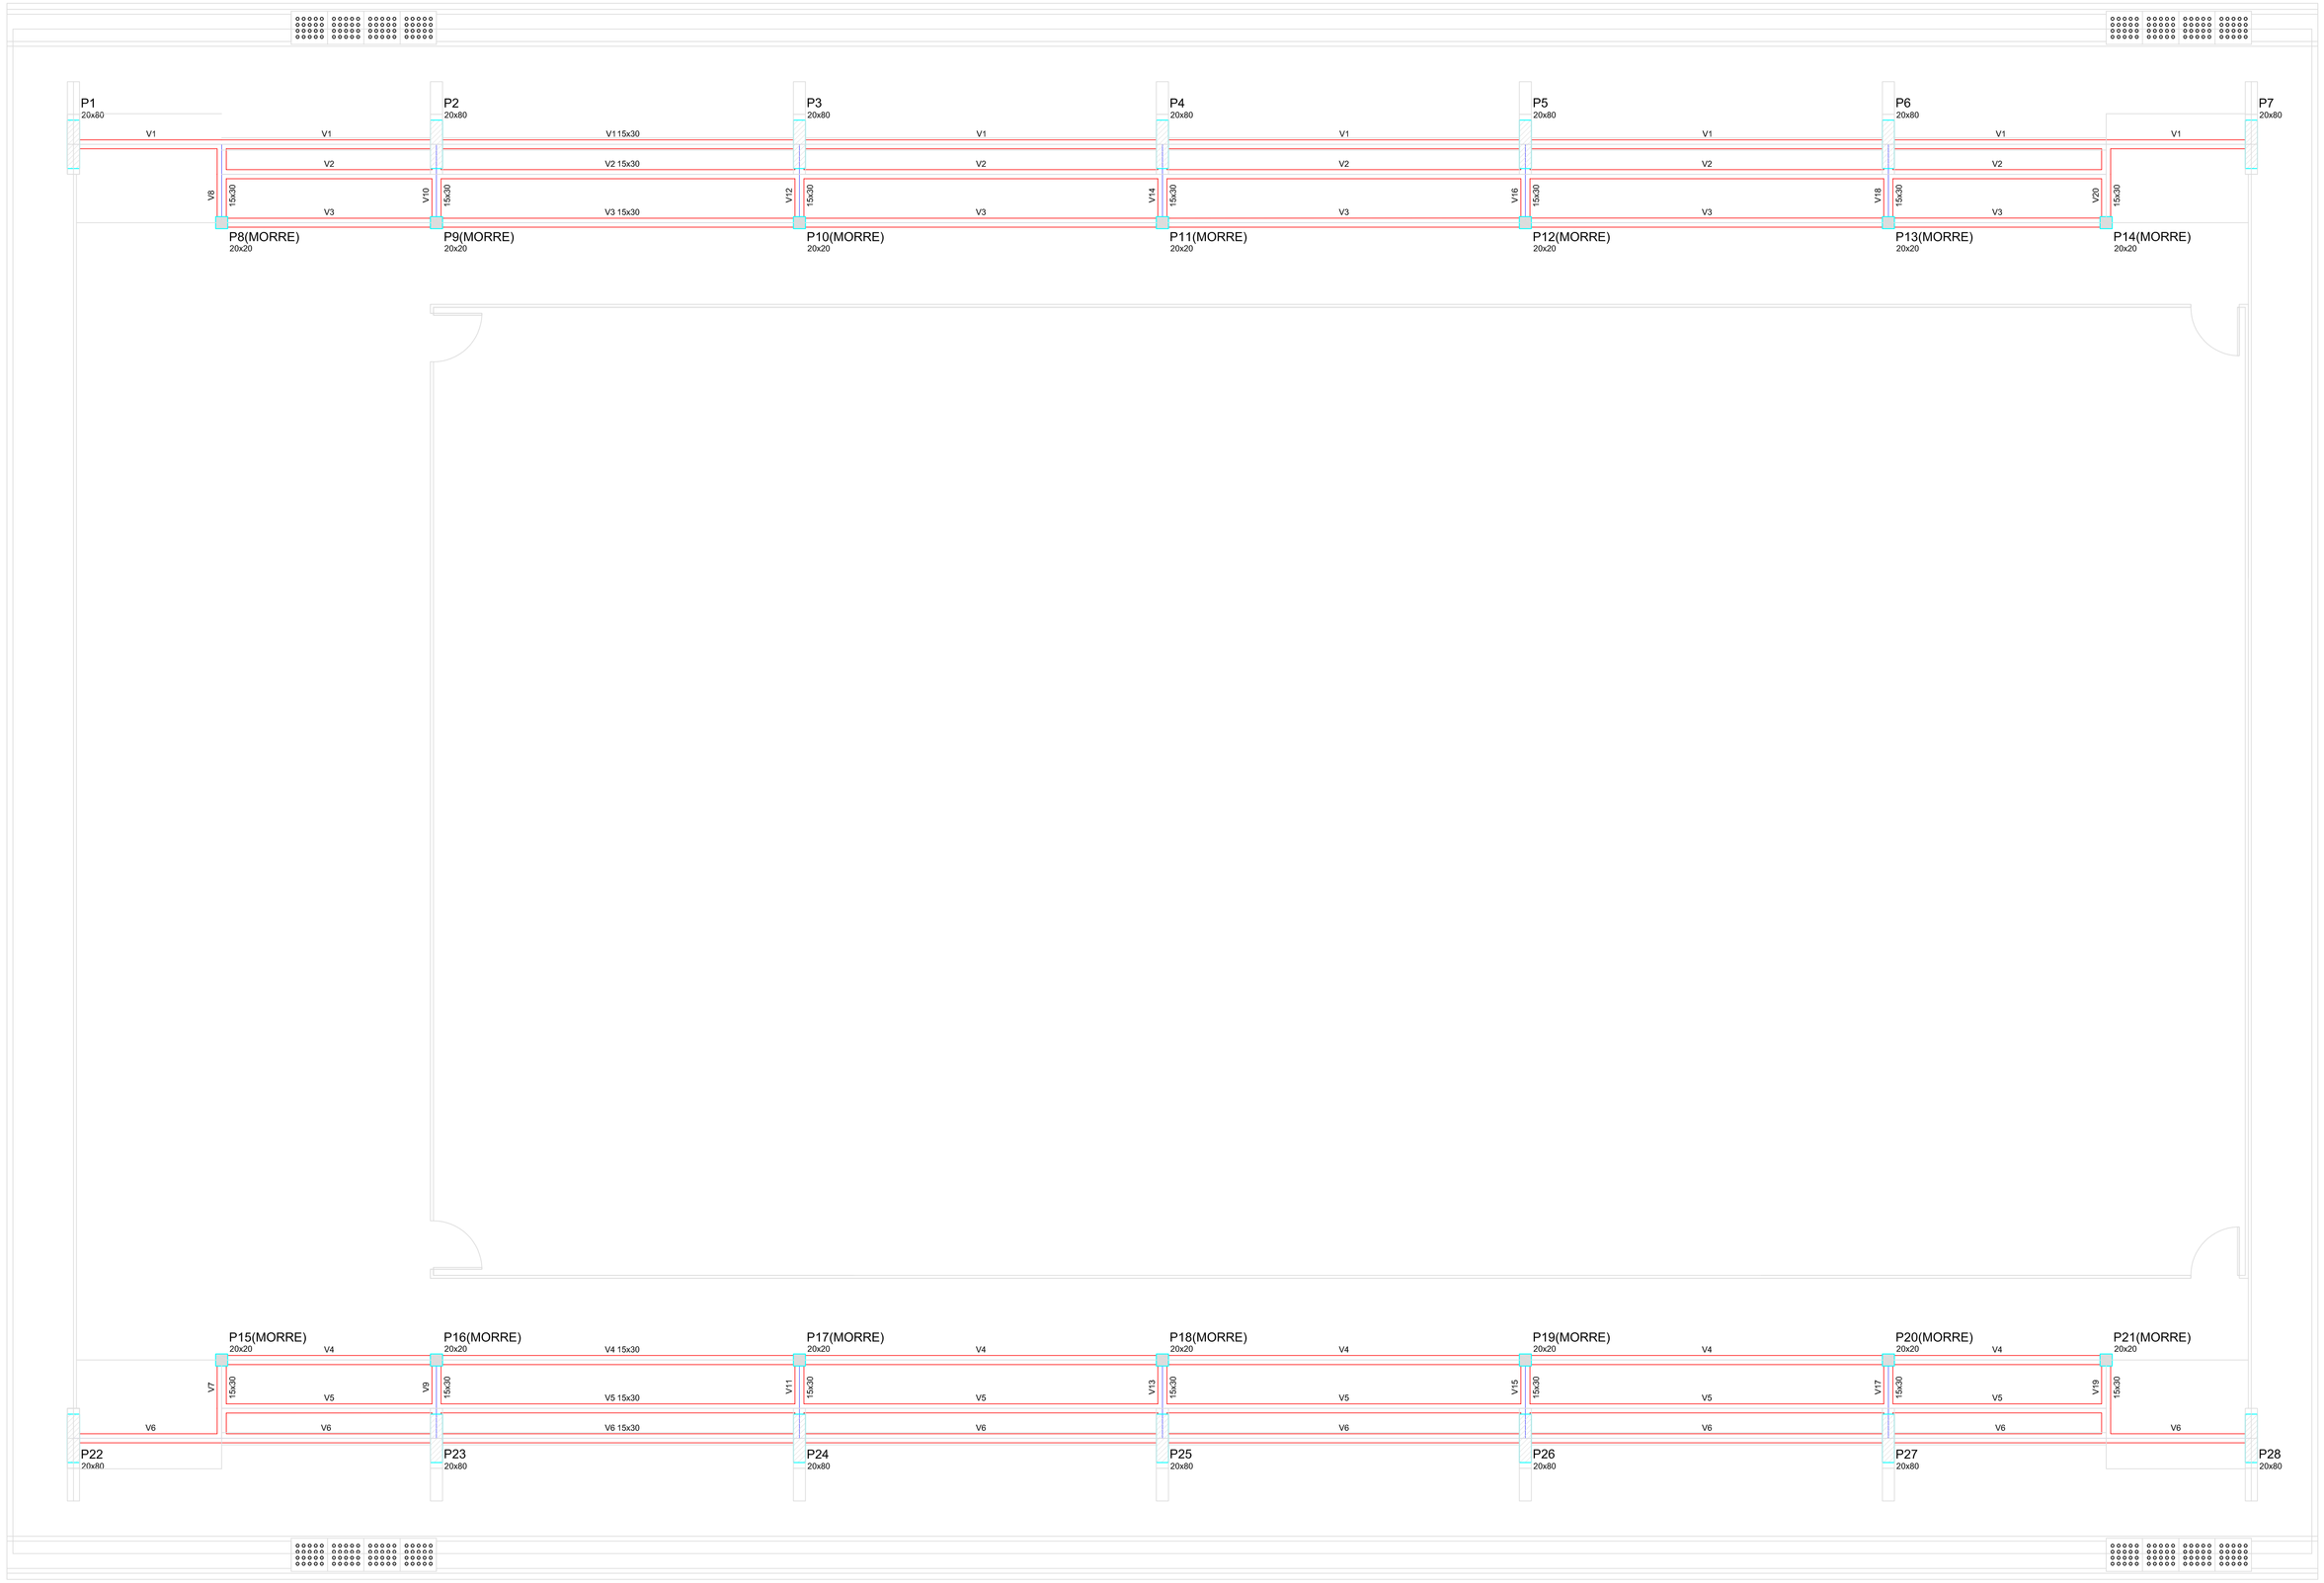

Forma do pavimento Baldrame
Escala 1:75

Vigas			
Nome	Seção (cm)	Elevação (cm)	Nível (cm)
V1	15x30	0	0
V2	15x30	0	0
V3	15x30	0	0
V4	15x30	0	0
V5	15x30	0	0
V6	15x30	0	0
V7	15x30	0	0
V8	15x30	0	0
V9	15x30	0	0
V10	15x30	0	0
V11	15x30	0	0
V12	15x30	0	0
V13	15x30	0	0
V14	15x30	0	0
V15	15x30	0	0
V16	15x30	0	0
V17	15x30	0	0
V18	15x30	0	0
V19	15x30	0	0
V20	15x30	0	0

Características dos Materiais

Fck (kgf/cm²)	Ecs (kgf/cm²)
250	238000

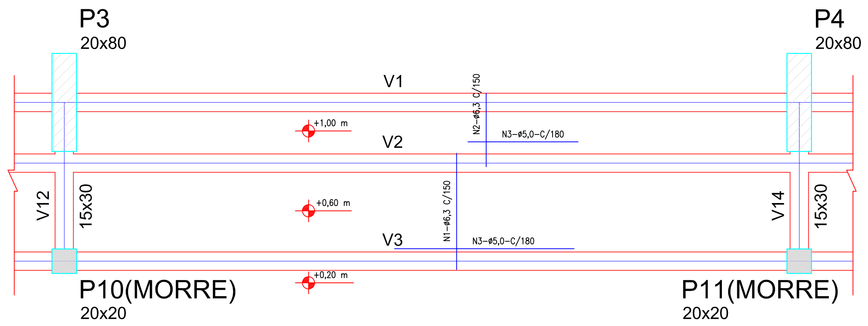

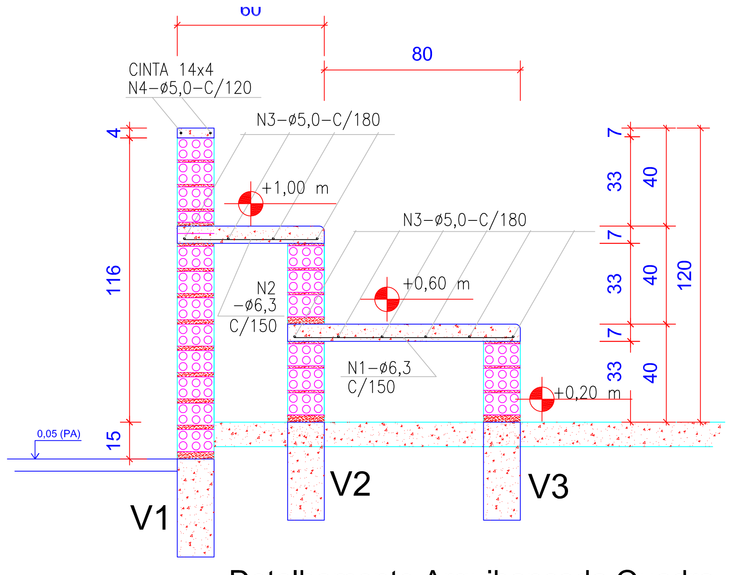

Detalhamento Arquibancada Quadra
Escala 1:25

NOTAS

1. CONTROLE TECNOLÓGICO - Verificação da resistência dos materiais de acordo com as normas da A.B.N.T.
2. METODOLOGIA EXECUTIVA - Cumprir as normas gerais de execução das estruturas de concreto armado, conforme NBR 6118.

REVISÃO r02	Revisão reunião 07 / 01 /2015	14/01 /2015
REVISÃO r01	Entrega definitiva - estrutura de concreto e metálica	04/12 /2014
REVISÃO r00	Entrega preliminar - Lançamento Estrutural	07/11 /2014

MUNICÍPIO DE ARAUCÁRIA
SECRETARIA MUNICIPAL DE PLANEJAMENTO - SMPL

TÍTULO
PROJETO QUADRA POLIESPORTIVA
PROJETO ESTRUTURAL PADRÃO

REFERÊNCIA
PROJETO ESTRUTURAL CONCRETO ARMADO
Locação de Pilares e Planta de Cargas

RESP. TÉCNICO PELO PROJETO
AUTOR DO PROJETO: João Guilherme Meyer Neto - CREA/PR-67.113/D

RESP. TÉCNICO PELA OBRA

L.J.G Construções Civis Ltda
RAZÃO SOCIAL: L J G - Construções Civis Ltda.
CNPJ: 03.483.439/0001-00
CREA :
ENDEREÇO: Rua Professor Brasílio Oviêdo da Costa, 15 B-1 - Água Verde
CEP: 80.250-000
E-MAIL: jgmeyermetal@uol.com.br

DESENHO:	RICARDO
DATA:	14/01/2015
ESCALA DO DESENHO:	INDICADAS
ARQUIVO:	

EC 02 05