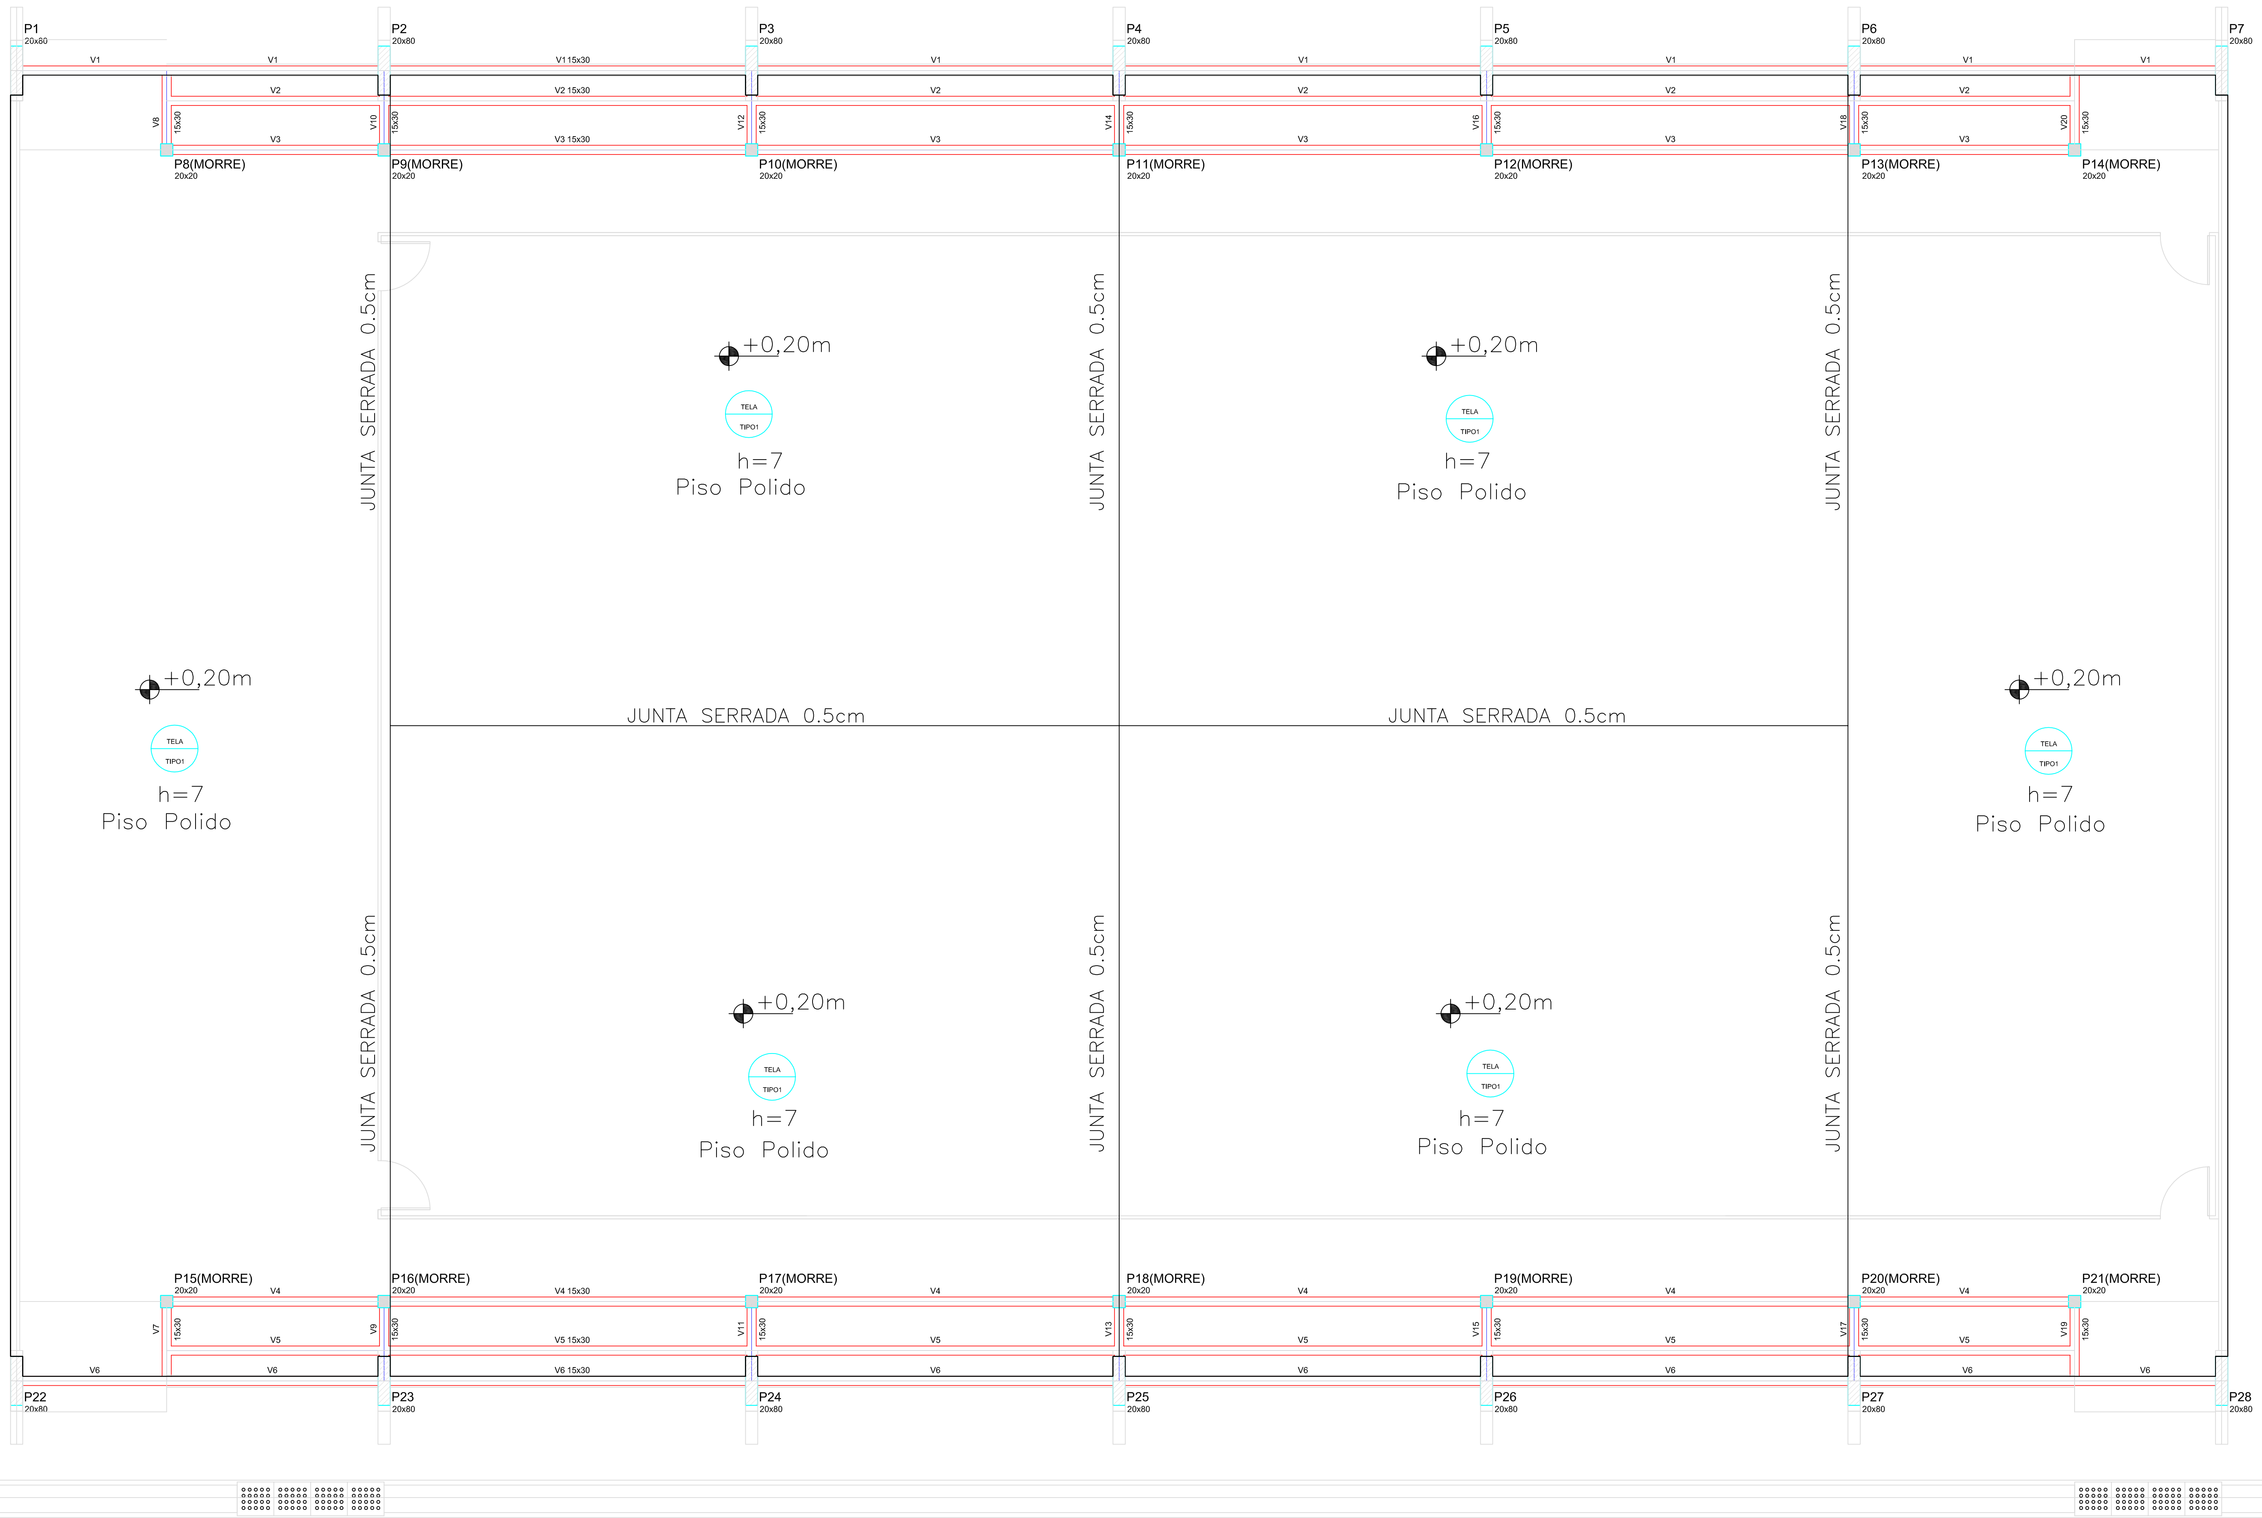

Piso Armado Polido
Escala 1:50

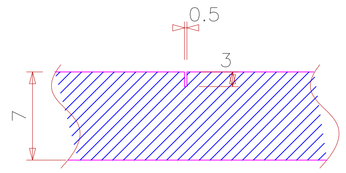

DET. JUNTAS SERRADAS
escala_____ 1:12.5

DETALHE DA BASE
escala_____ 1:5

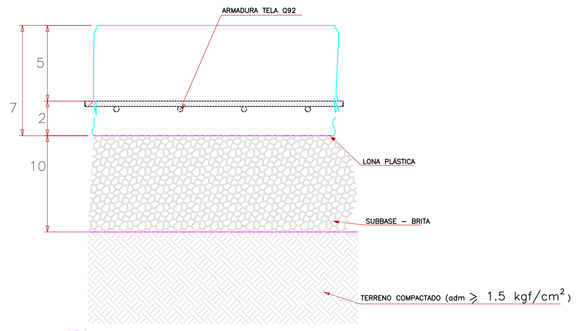

OBS.: UTILIZAR ADITIVO IMPERMEABILIZANTE AO CONCRETO.
APLICAR 2 DEMÃOS DE IGOL NAS PARTES DE CONCRETO EM CONTATO COM O SOLO.

DETALHE DO TRANSPASSE
escala_____ 1:5

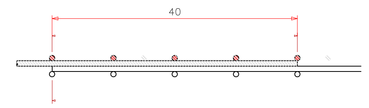

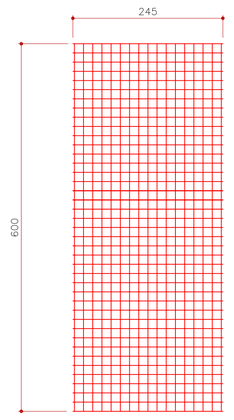

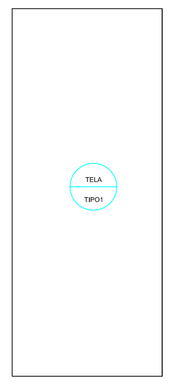

TELAS
68 PAINÉIS Q92 (2.45x6.00)m – 1392,10 kg
Espaçamento entre fios 15x15
AÇO CA-60 ø4.2mm

NOTAS

1. CONTROLE TECNOLÓGICO - Verificação da resistência dos materiais de acordo com as normas da A.B.N.T.
2. METODOLOGIA EXECUTIVA - Cumprir as normas gerais de execução das estruturas de concreto armado, conforme NBR 6118.

REVISÃO r02	Revisão reunião 07 / 01 /2015	14/01 /2015
REVISÃO r01	Entrega definitiva - estrutura de concreto e metálica	04/12 /2014
REVISÃO r00	Entrega preliminar - Lançamento Estrutural	07/11 /2014

MUNICÍPIO DE ARAUCÁRIA
SECRETARIA MUNICIPAL DE PLANEJAMENTO - SMPL

TÍTULO
PROJETO QUADRA POLIESPORTIVA
PROJETO ESTRUTURAL PADRÃO

REFERÊNCIA
PROJETO ESTRUTURAL CONCRETO ARMADO
Detalhamento estrutural piso de concreto

RESP. TÉCNICO PELO PROJETO
AUTOR DO PROJETO: João Guilherme Meyer Neto - CREA/PR-67.113/D

RESP. TÉCNICO PELA OBRA

L.J.G Construções Civis Ltda.
RAZÃO SOCIAL: L J G - Construções Civis Ltda.
CNPJ: 03.483.439/0001-05
CREA:
ENDEREÇO: Rua Professor Braulio Ordilo da Costa, 15-B-1 - Água Verde
CEP: 80220-010
E-MAIL: ljmeyermeto@hotmail.com

DESENHO: RICARDO
DATA: 14/01/2015
ESCALA DO DESENHO: INDICADAS
ARQUIVO:

EC 05 05

J:\2001169.00