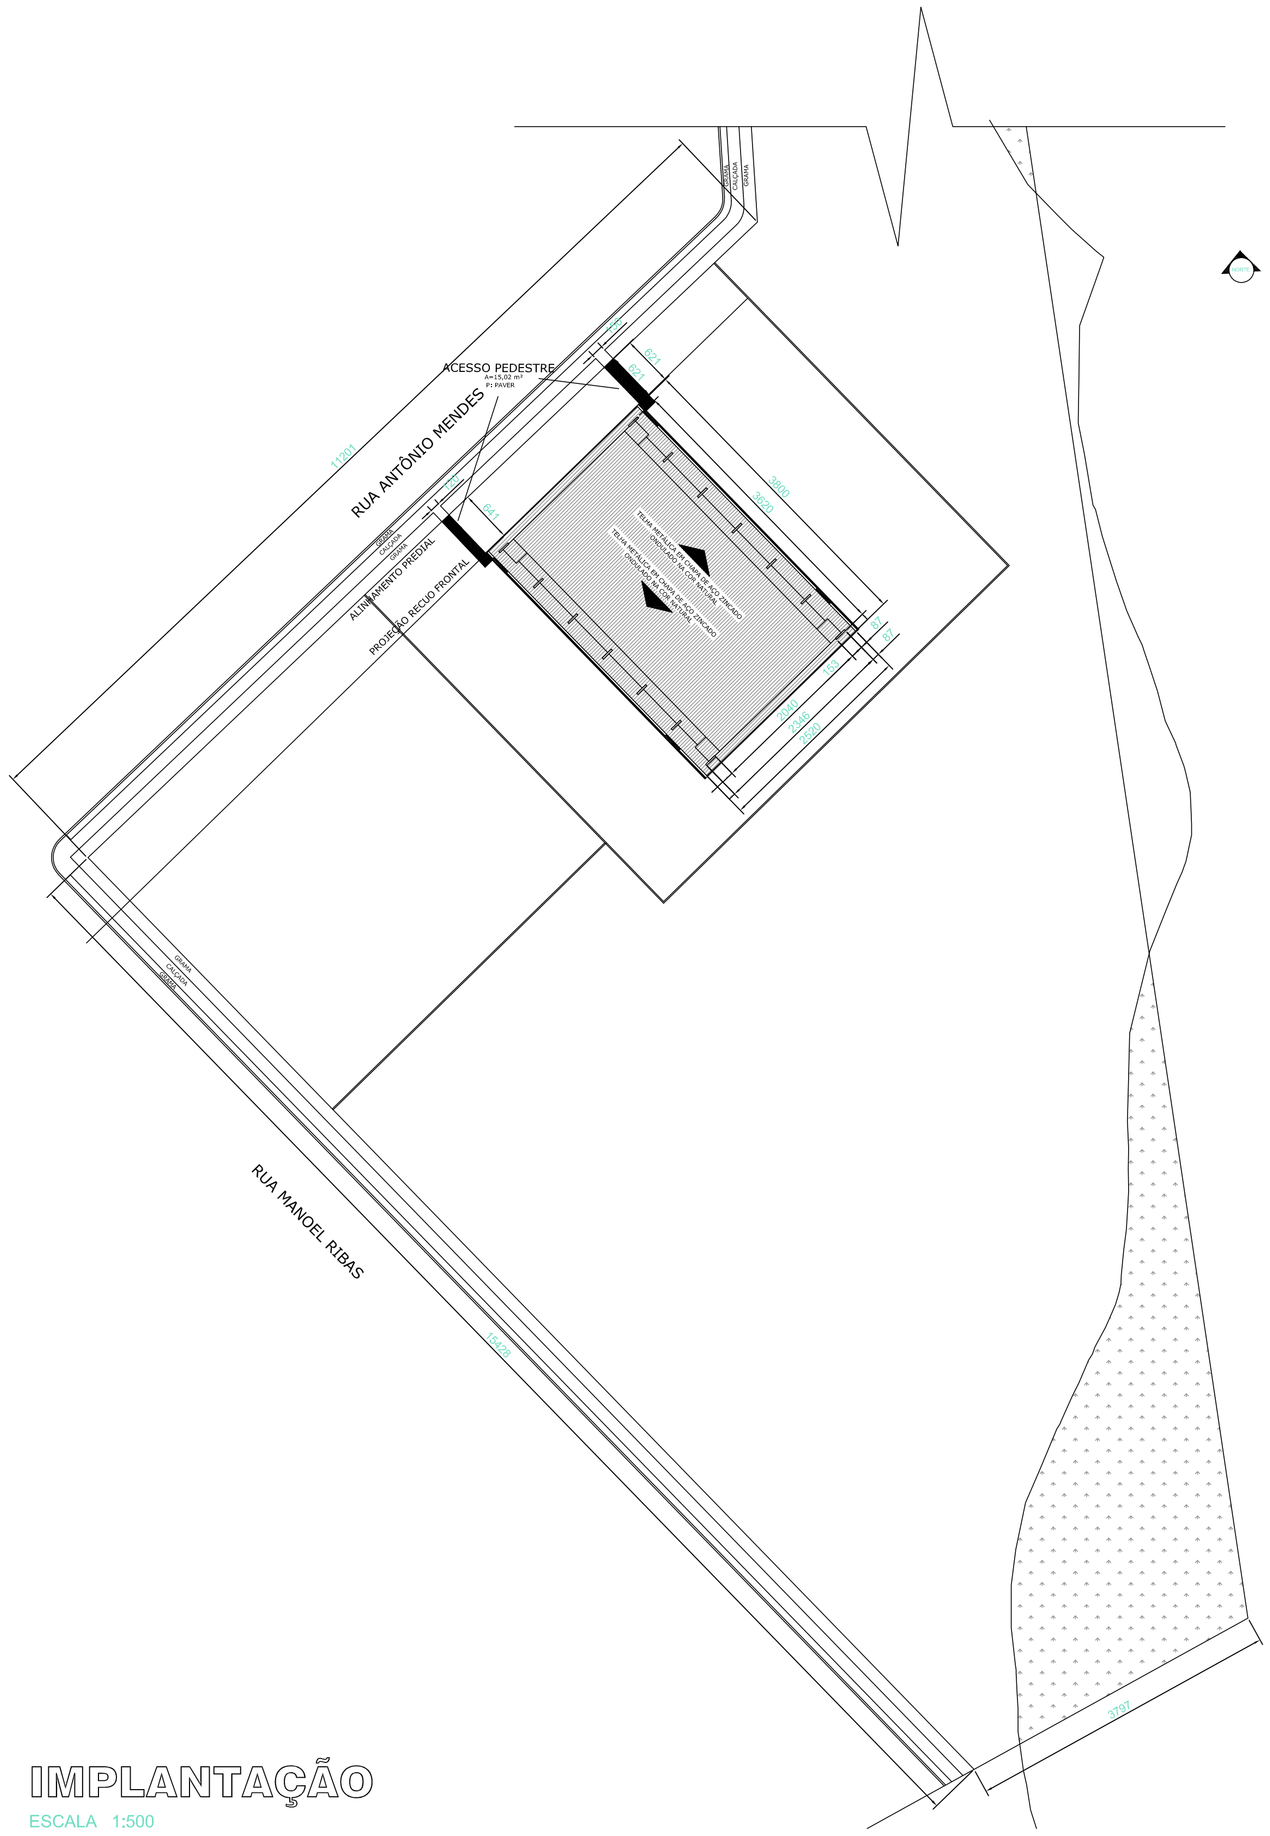
RUA ANTÔNIO MENDES
RUA MANOEL RIBAS
ACESSO PEDESTRE
A=15,02 m²
P= PAVER
ALINHAMENTO PREDIAL
PROJEÇÃO RECUO FRONTAL
TERRA MEDIDA EM RELAÇÃO AO NÍVEL DA RUA
TERRA MEDIDA EM RELAÇÃO AO NÍVEL DA RUA
CALÇADA
PISO TÁTIL DIRETRIZ
PISO TÁTIL ALERT