
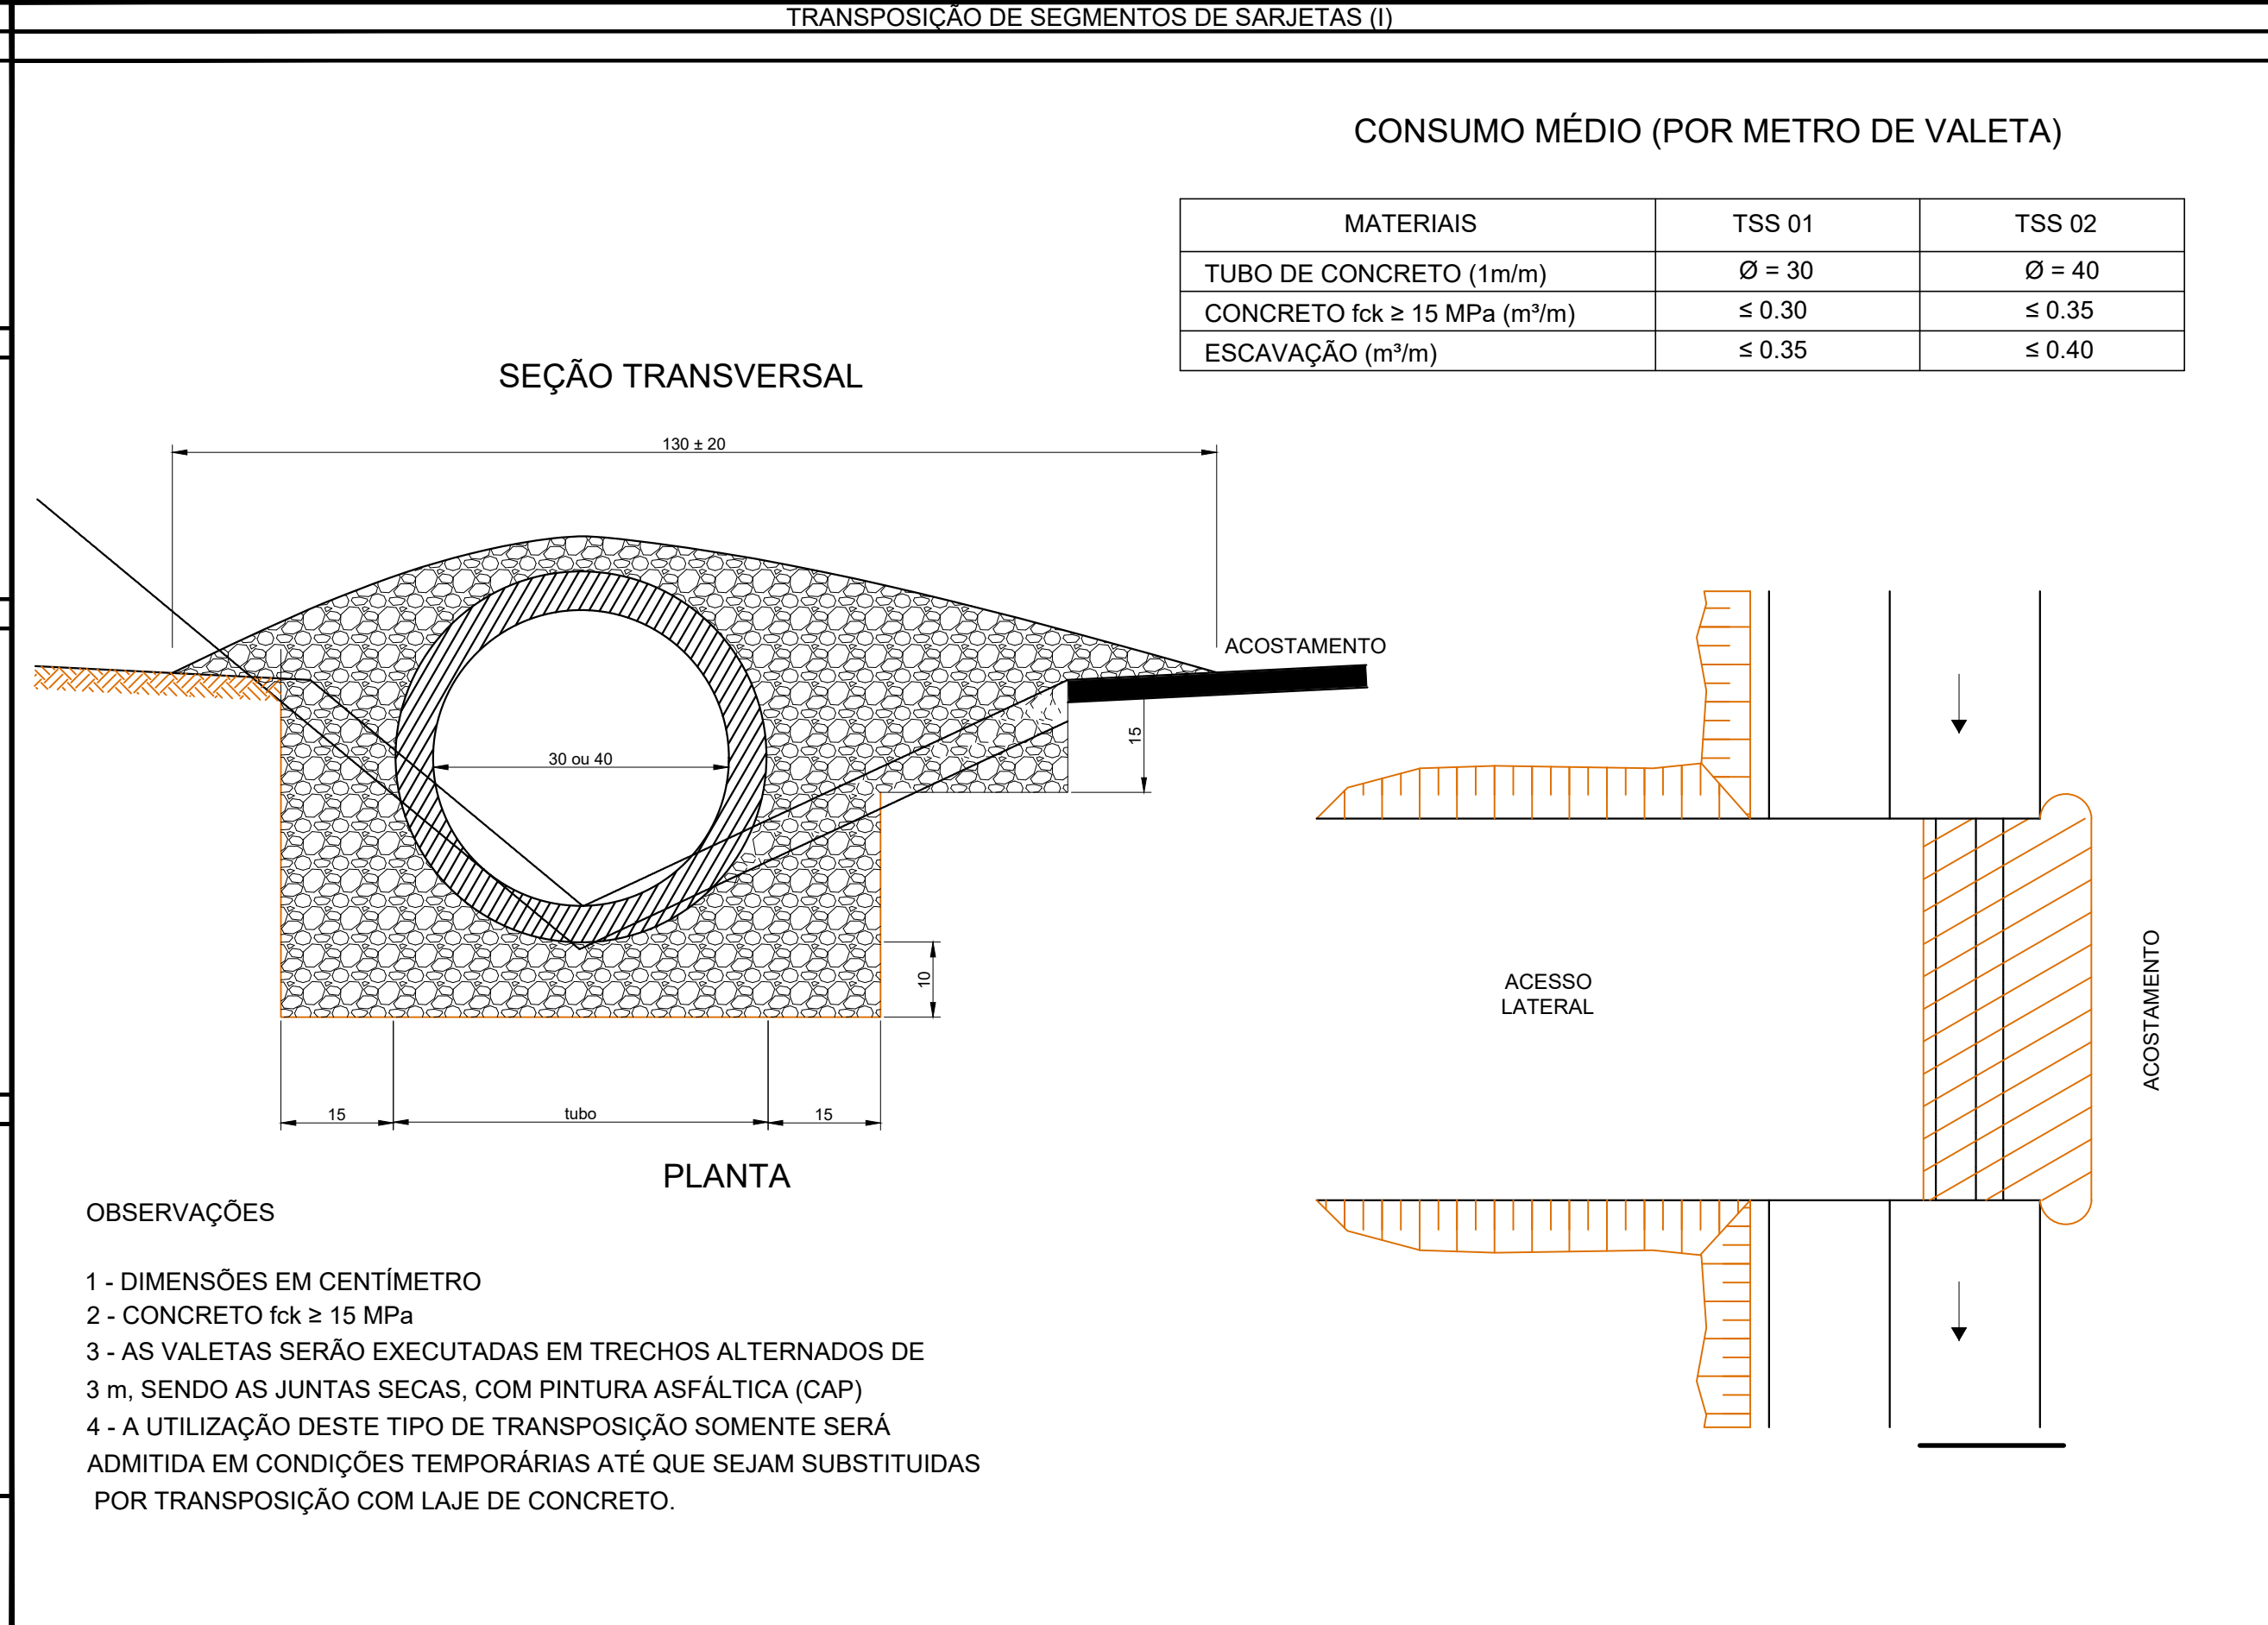
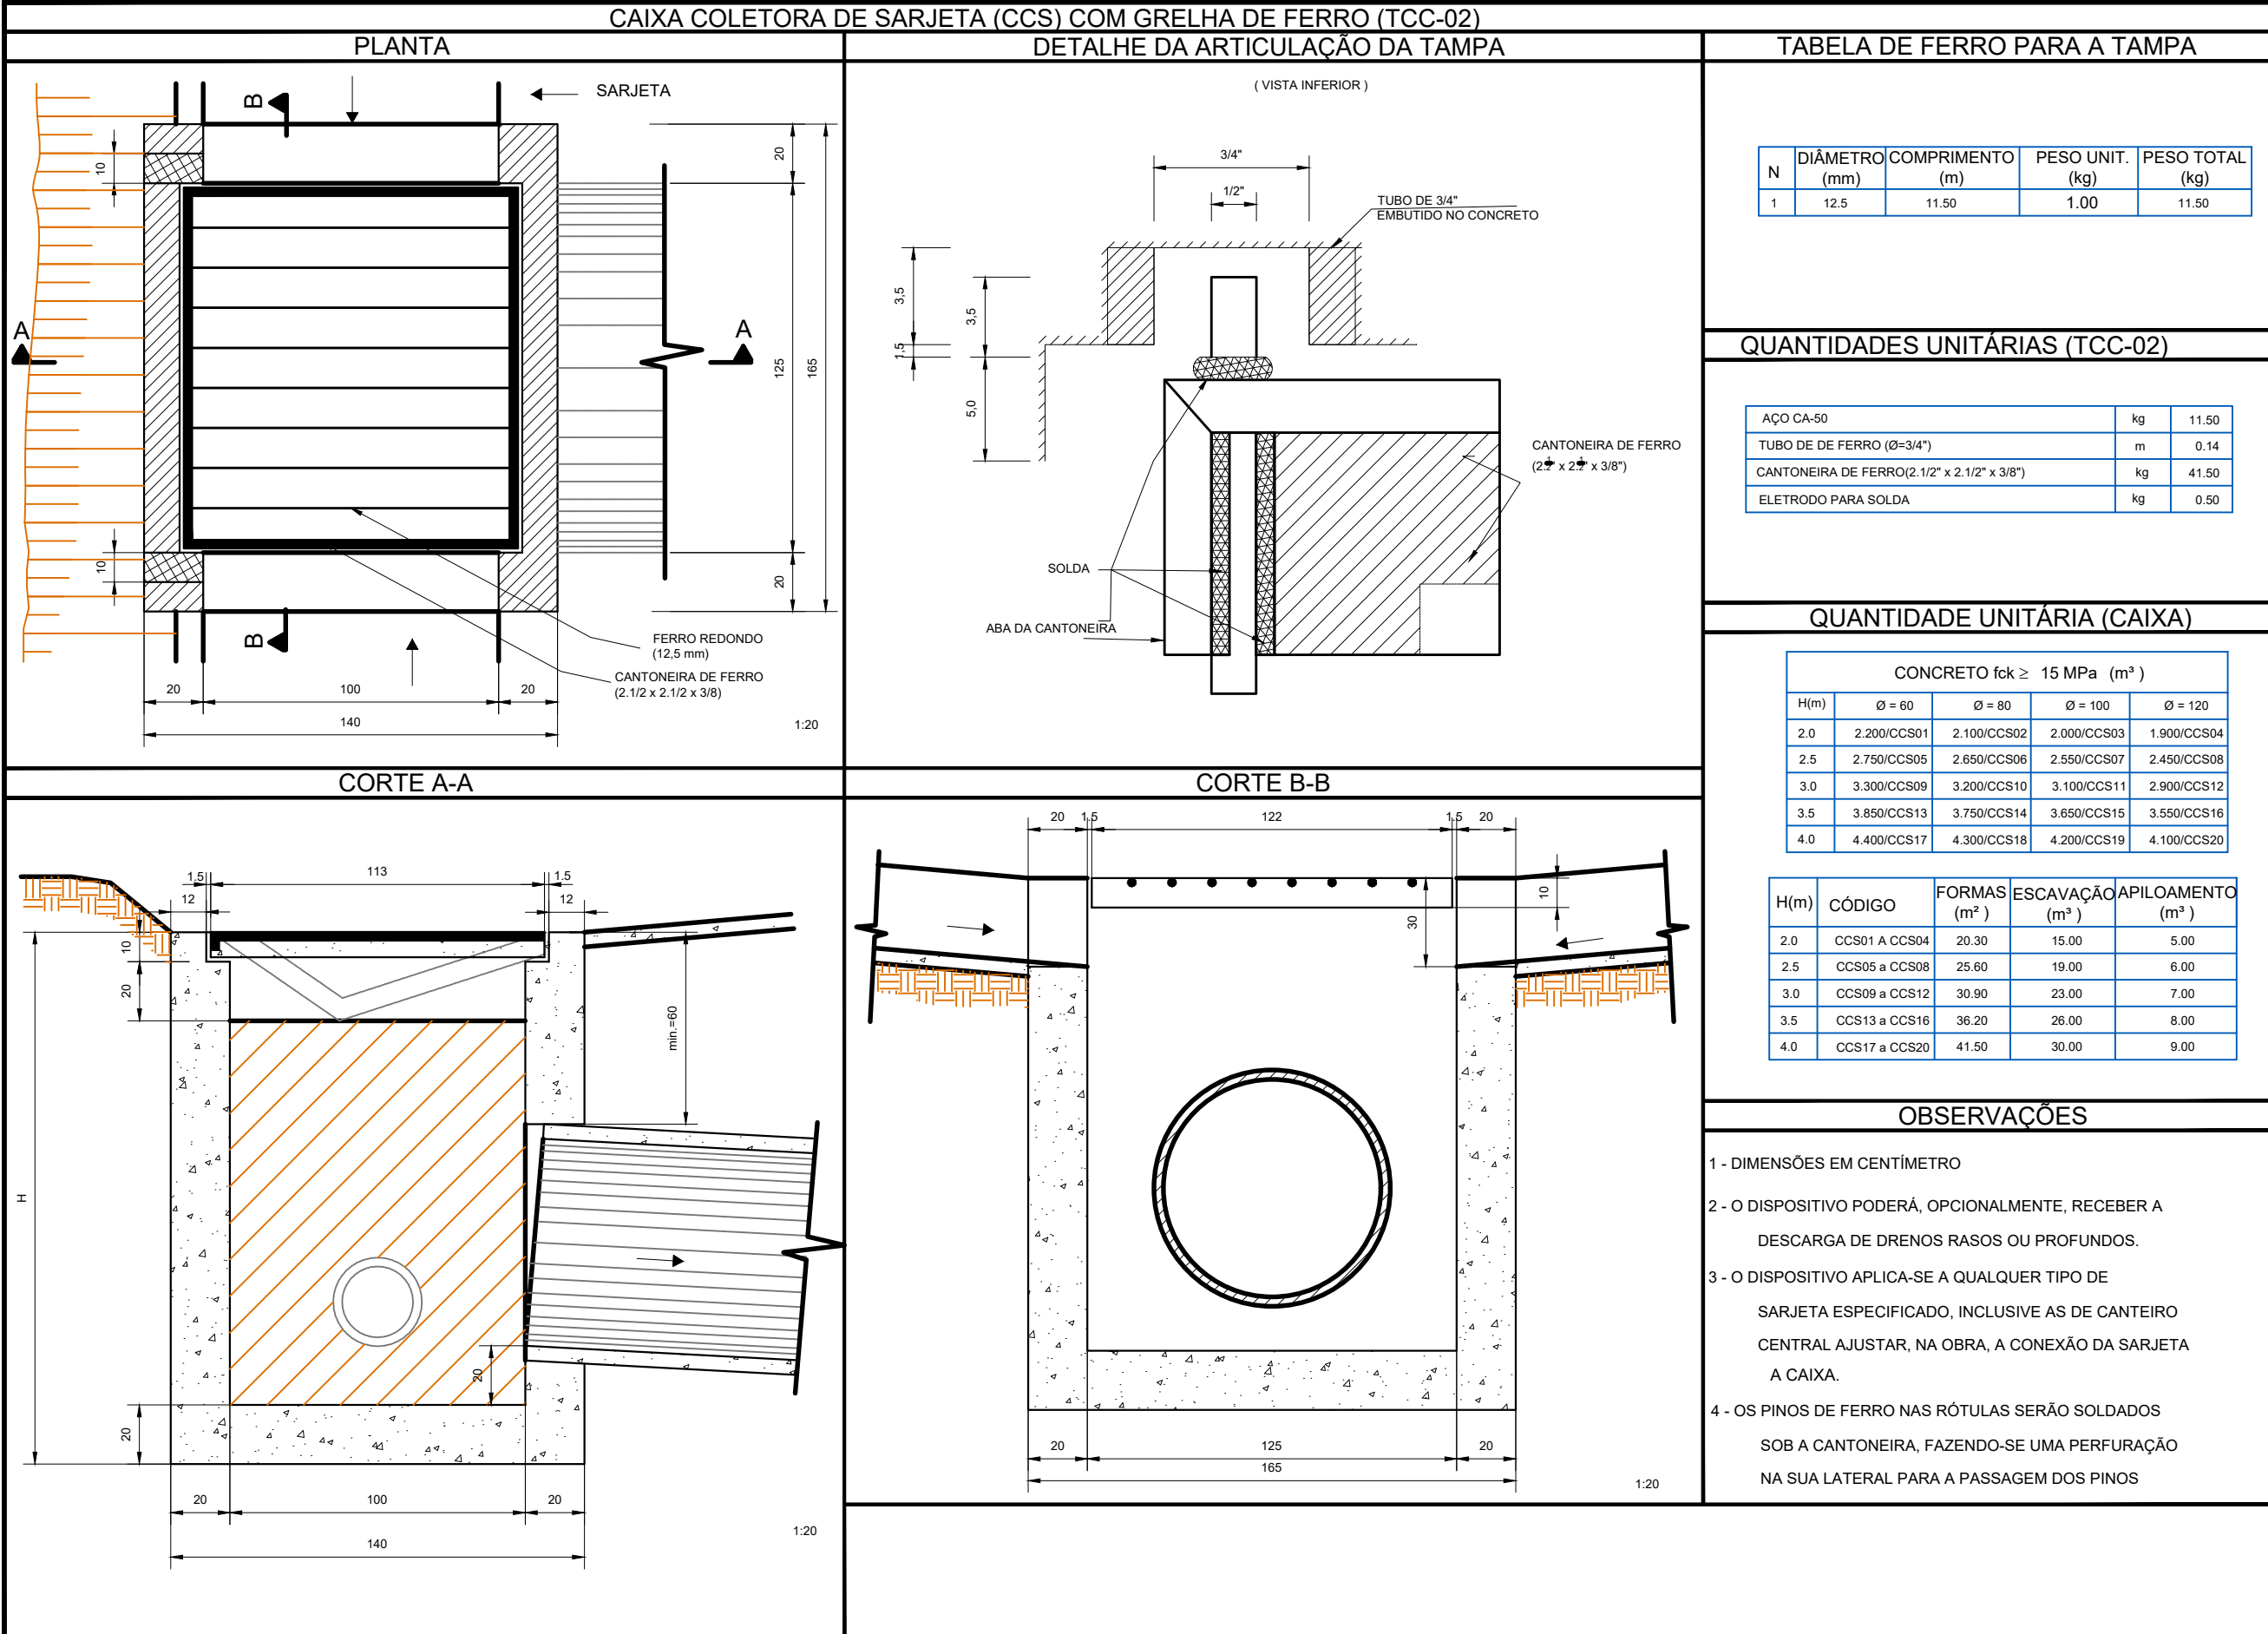
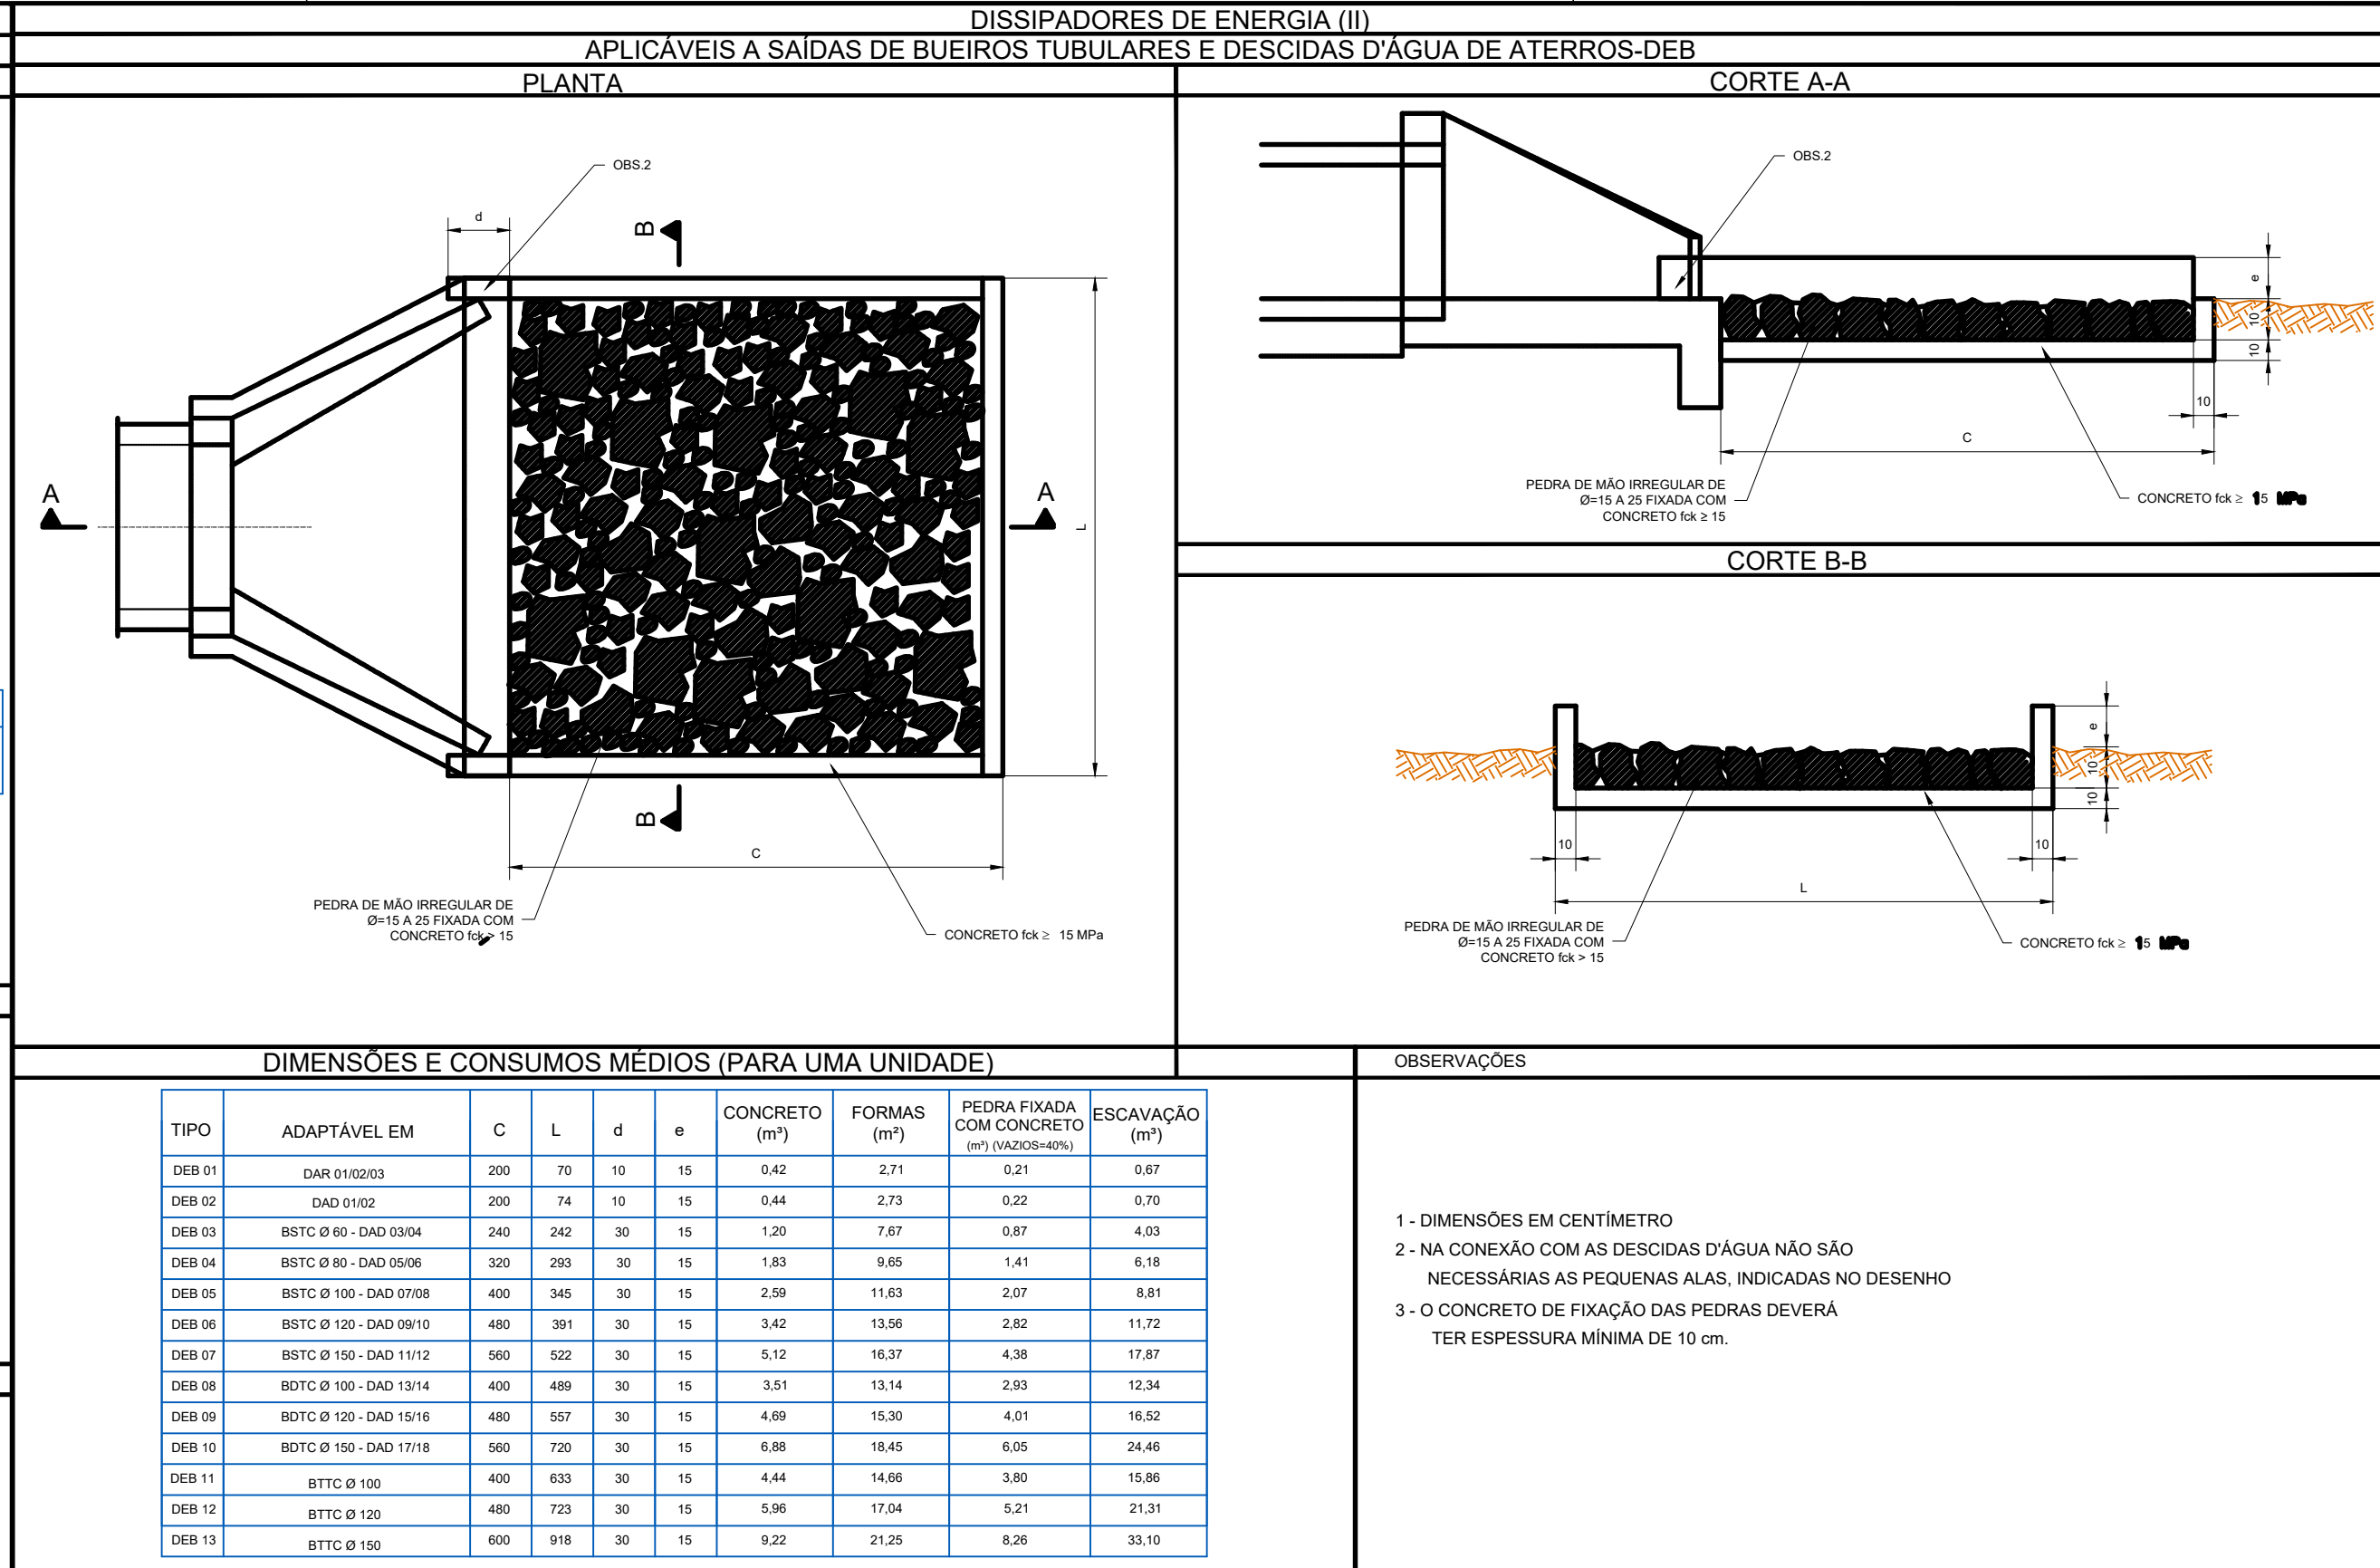


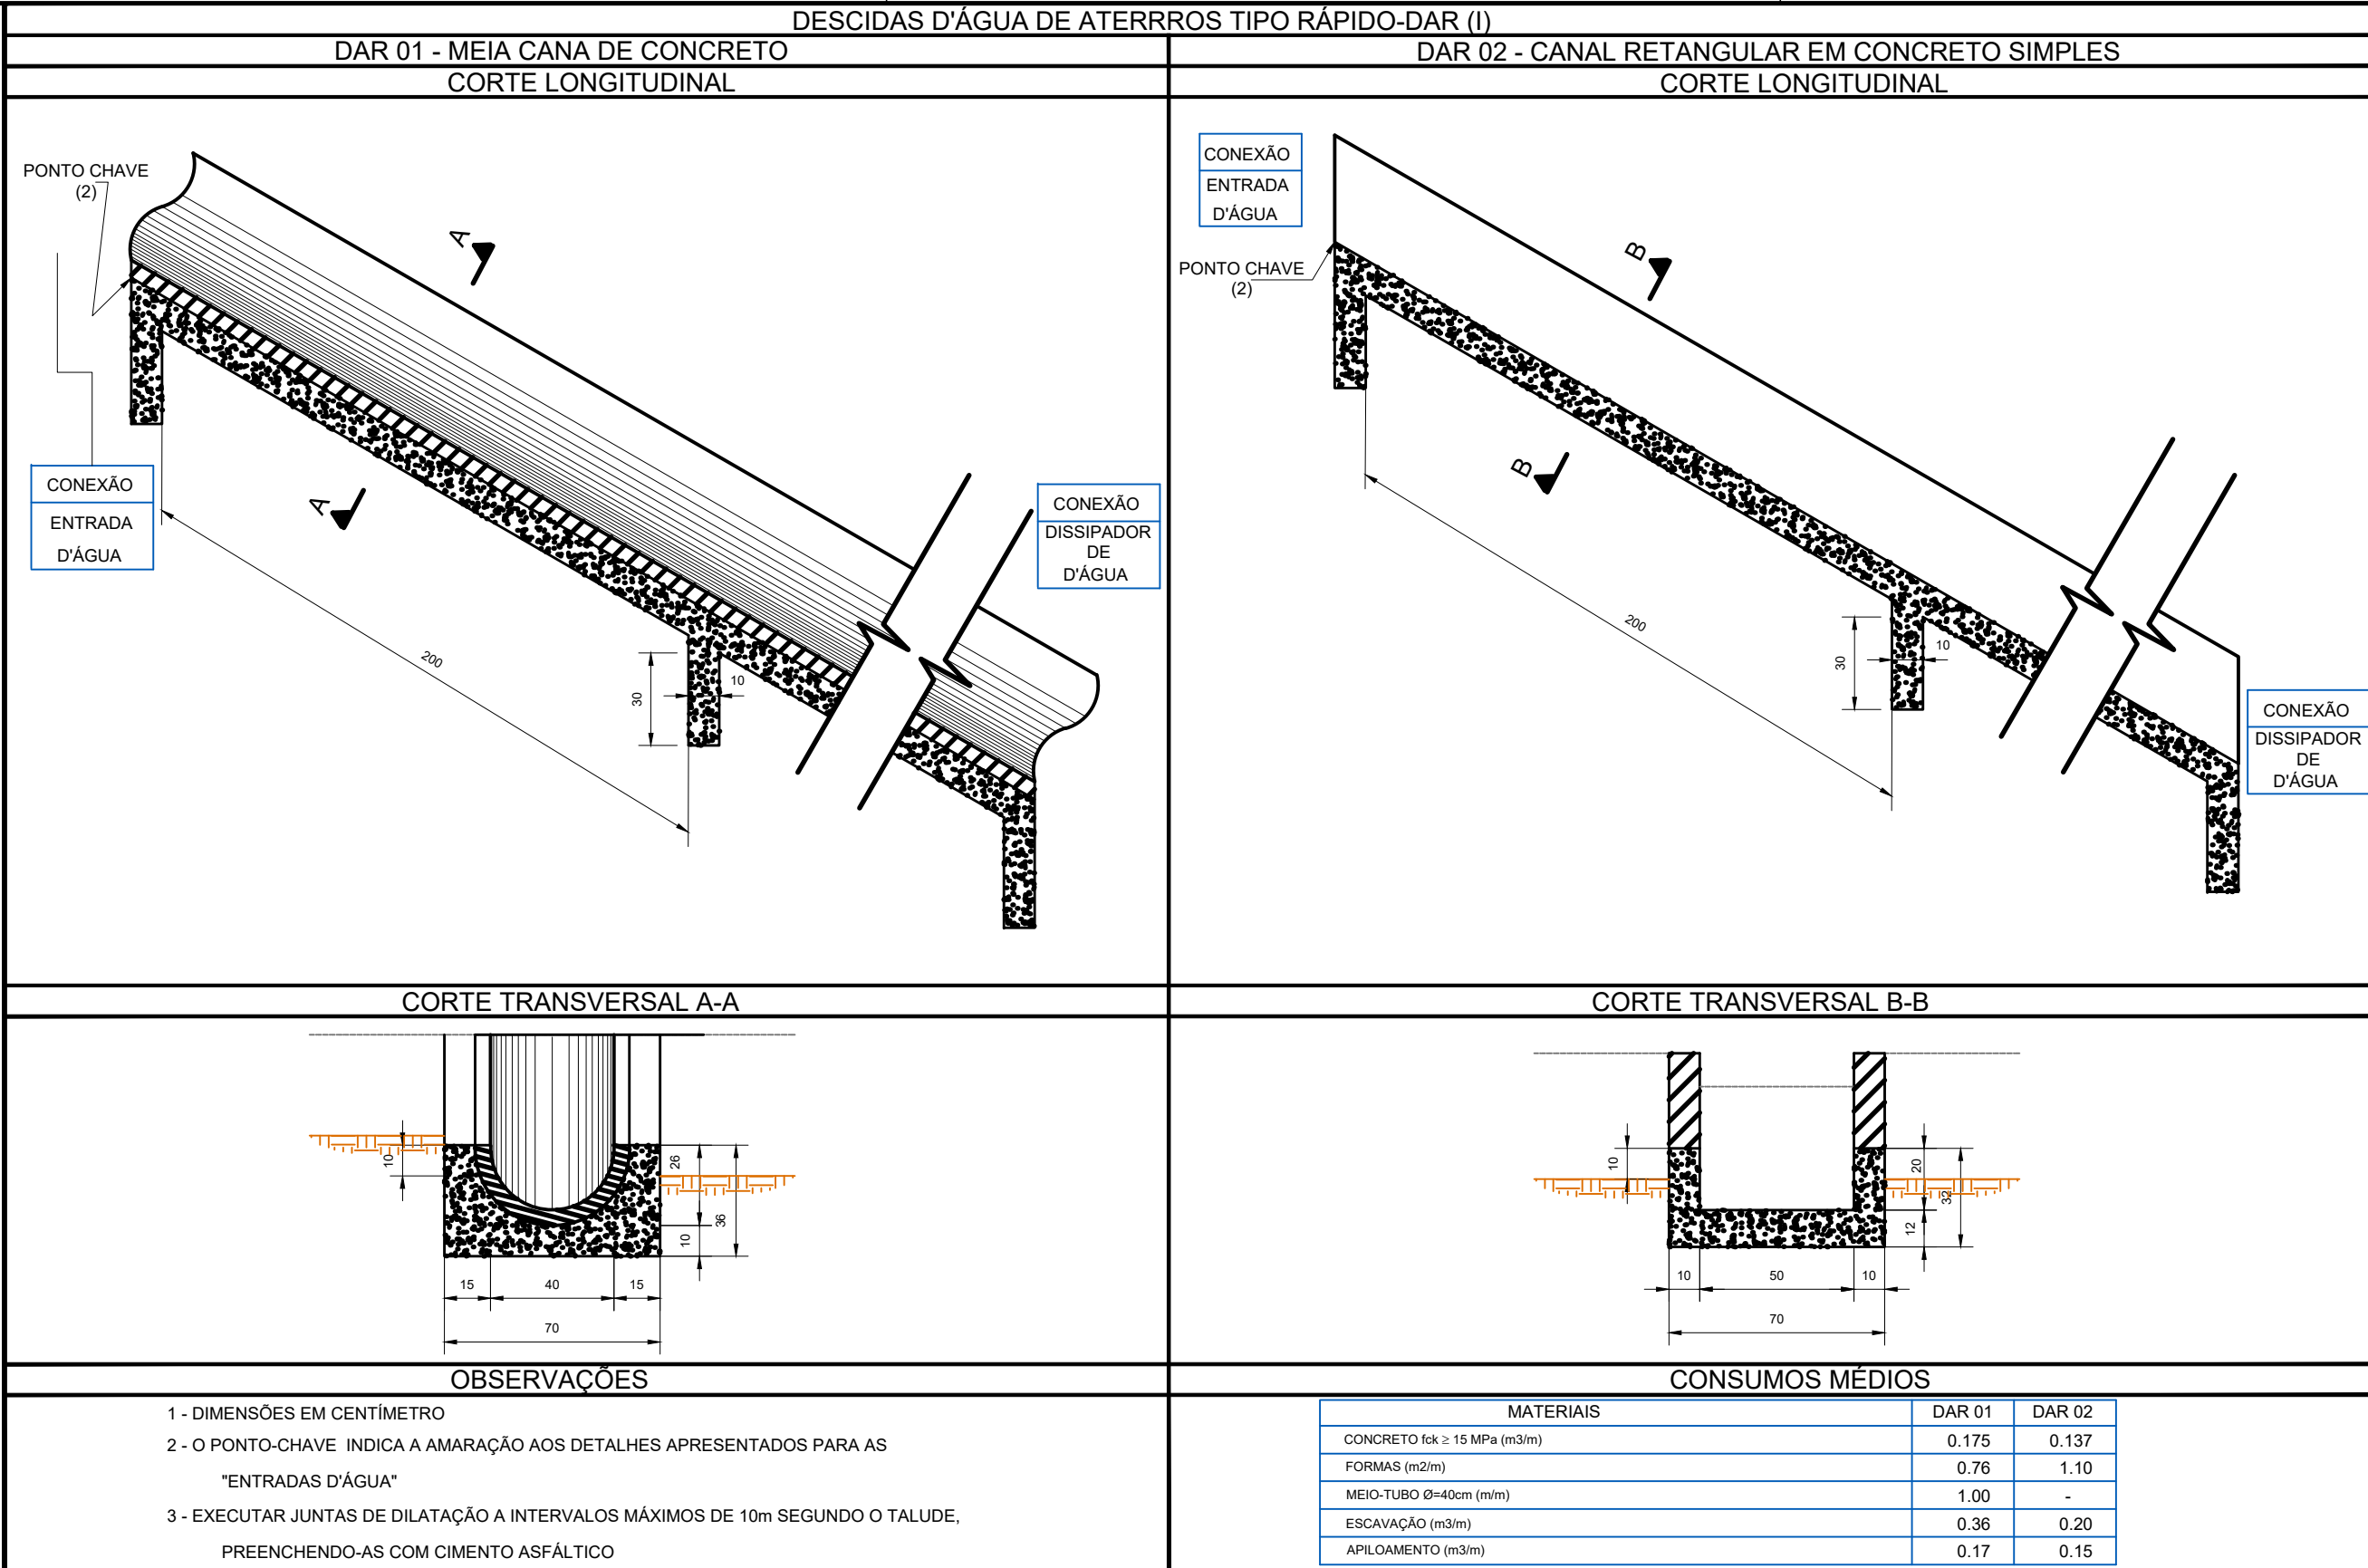

NOTAS

APROVAÇÃO ORGÃO RESPONSÁVEL

PREFEITURA MUNICIPAL DE ARAUCÁRIA
ADMINISTRAÇÃO 2017 - 2020

OBRA:
PAVIMENTAÇÃO URBANA | Av. Pedro Euzébio Lemos - Trecho 03

PRANCHA:
PROJETO DE DRENAGEM

ARQUIVO:
Av. Pedro Euzébio Lemos-Trecho_03-Drainagem_00.dwg

DATA: Março | 2018

REVISÃO: 01

PROPRIETÁRIO:
PREFEITURA MUNICIPAL DE ARAUCÁRIA
CNPJ: 76.105.535/0001-99

ASSINATURA:

AUTOR DO PROJETO:
GRACIELE GORTE KUHN TONEL
ENGENHEIRA CIVIL - CREA PR 106.675/D

ASSINATURA:

ESCALA:
1:1000

DESENHO:
GRACIELE

SEQUÊNCIA:
17/19

0 EMISSÃO DO PROJETO MAR/18 Patrícia Patrícia

REV. MODIFICAÇÃO DATA VERIF. APROV.