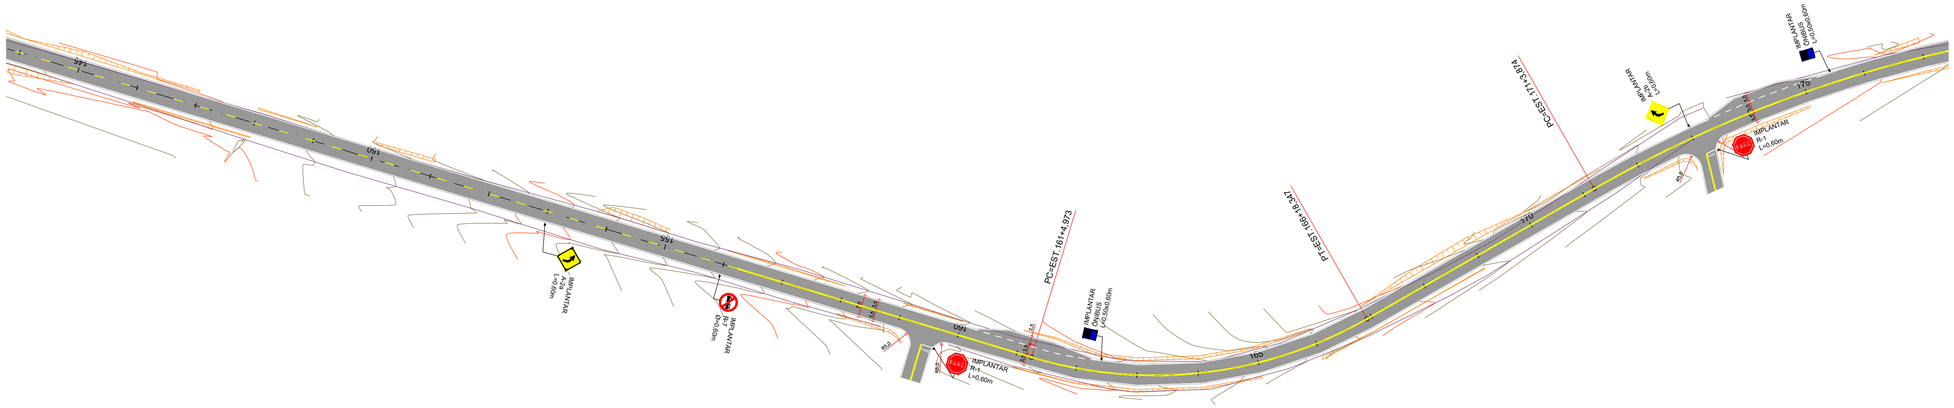

PERFIL Eixo Tiete - Trecho 03

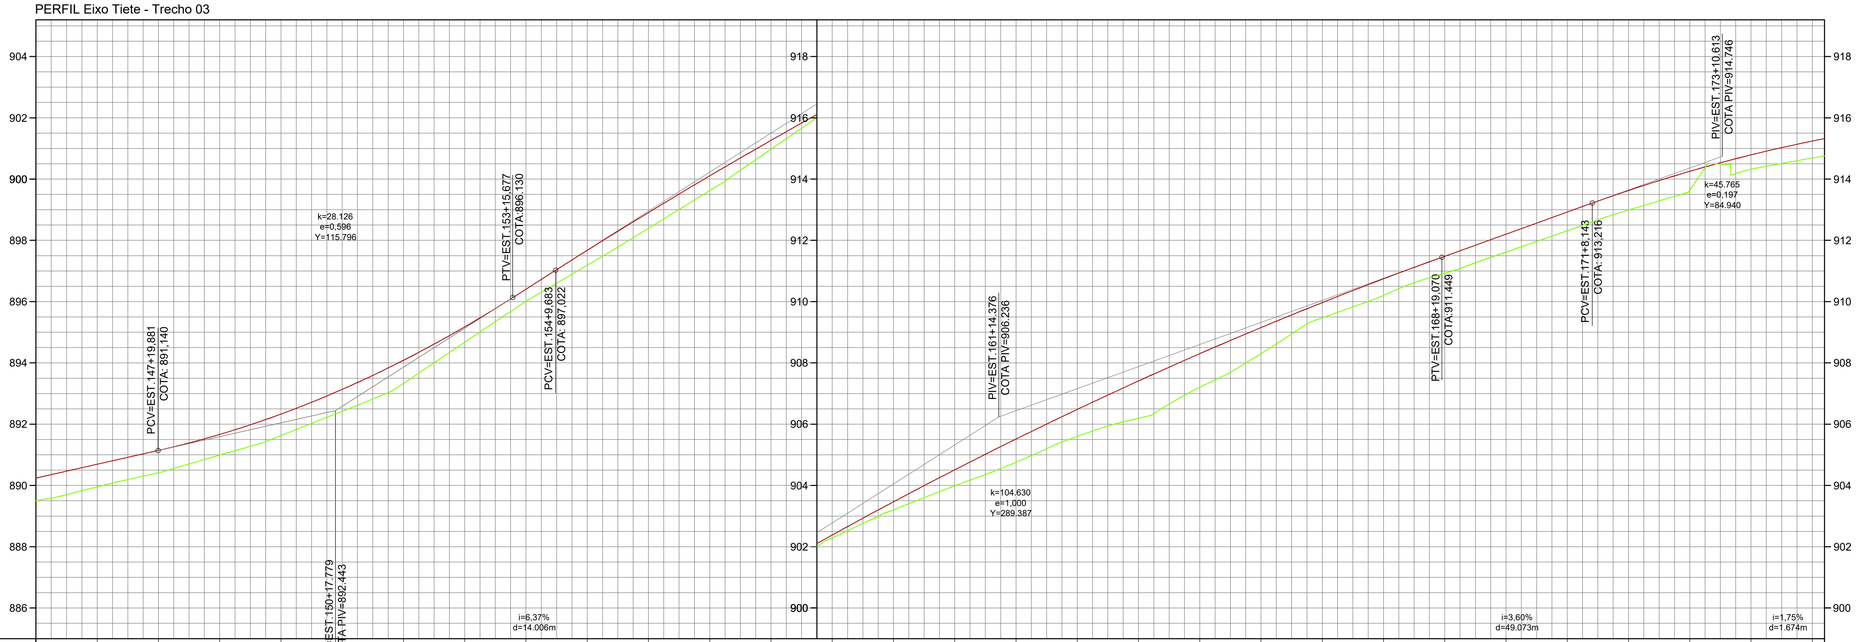

ESTAQUEAMENTO	COTAS TERRENO/PROJETO
146	890,50 / 890,242
147	889,95 / 890,693
148	890,41 / 891,143
149	890,99 / 891,665
150	891,63 / 892,329
151	892,42 / 893,138
152	893,33 / 894,085
153	894,68 / 895,176
154	896,01 / 896,406
155	897,19 / 897,674
156	898,39 / 898,909
157	899,62 / 900,105
158	900,97 / 901,264
159	902,29 / 902,384
160	903,21 / 903,466
161	903,98 / 904,309
162	904,76 / 905,515
163	905,60 / 906,482
164	906,19 / 907,411
165	907,21 / 908,302
166	908,30 / 909,154
167	909,47 / 909,988
168	910,21 / 910,744
169	910,93 / 911,482
170	911,62 / 912,202
171	912,31 / 912,923
172	912,89 / 913,628
173	913,63 / 914,253
174	914,33 / 914,790
175	914,69 / 915,241

QUILOMETRAGEM

PLANIMETRIA: TANGENTE L=691.870 | R=139,523 D=113,375 | TANGENTE L=85,526 | R=417,144 D=202,034

LEGENDA

- Pavimento projetado
- Perfil Terreno Natural
- Perfil Greide
- Rua Existente

NOTAS

1. CONFERIR AS MEDIDAS IN-LOCO.

APROVAÇÃO ORGÃO RESPONSÁVEL

REV.	MODIFICAÇÃO	DATA	VERIF.	APROV.
0	EMISSÃO DO PROJETO	MAR/18	Mayara	Patricia

PREFEITURA MUNICIPAL DE ARAUCÁRIA
ADMINISTRAÇÃO 2017 - 2020

OBRA: **PAVIMENTAÇÃO URBANA** | Av. Pedro Euzébio Lemos - Trecho 03

PRANCHA: PROJETO GEOMÉTRICO e SINALIZAÇÃO

ARQUIVO: Projeto Av.Pedro Euzébio Lemos_Trecho 03_00.dwg

DATA: Março | 2018

REVISÃO: 00

PROPRIETÁRIO: **PREFEITURA MUNICIPAL DE ARAUCÁRIA**
CNPJ: 76.105.535/0001-99
ASSINATURA:

AUTOR DO PROJETO: **GRACIELE GORTE KUHN TONEL**
ENGENHEIRA CIVIL - CREA PR 106.675/D
ASSINATURA:

ESCALA: 1:1000

DESENHO: GRACIELE

SEQUENCIA: 06/15