




TIPO 1

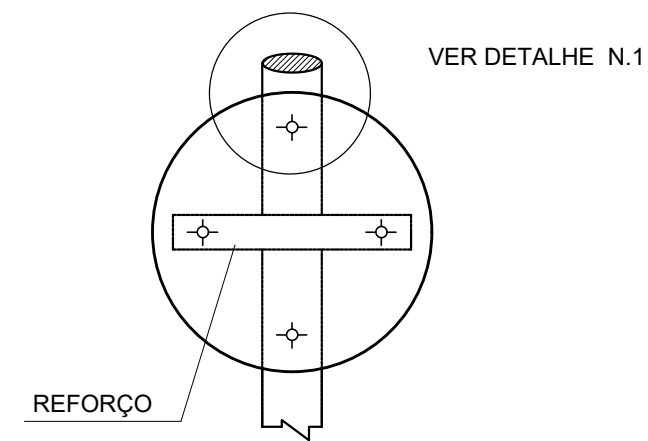


TIPO 2

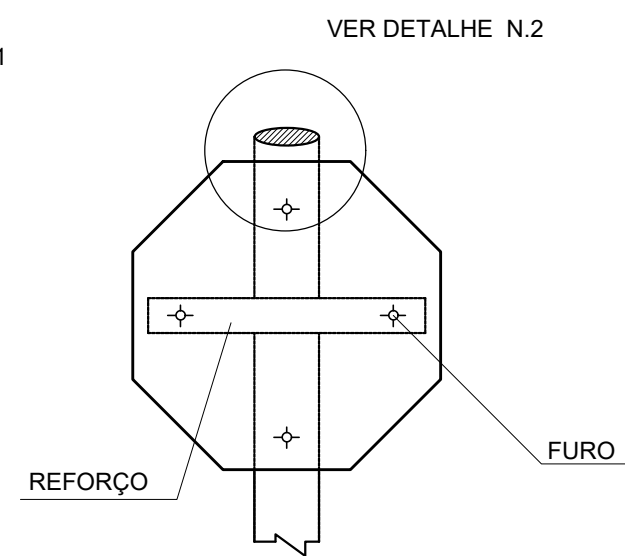


N. 1

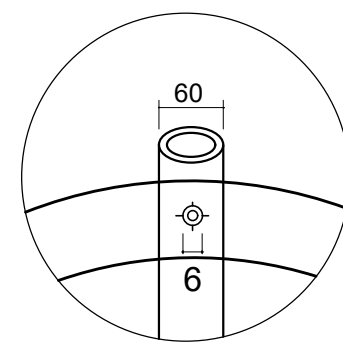

N. 2

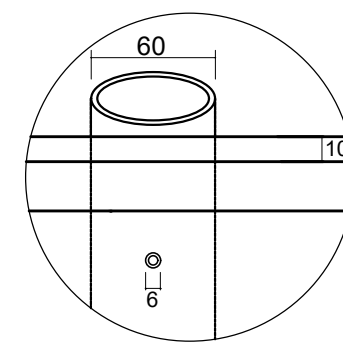


PLANTA

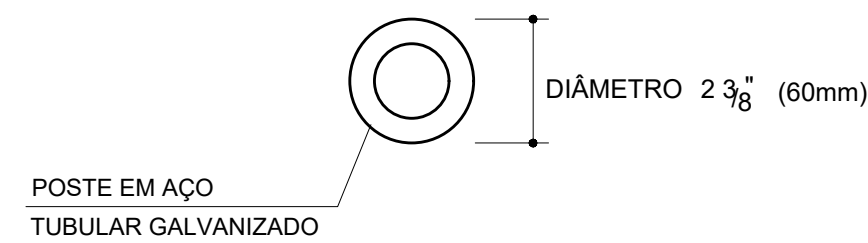


Colocação de Placas

Sem escala








FIXAÇÃO DOS SUPORTES

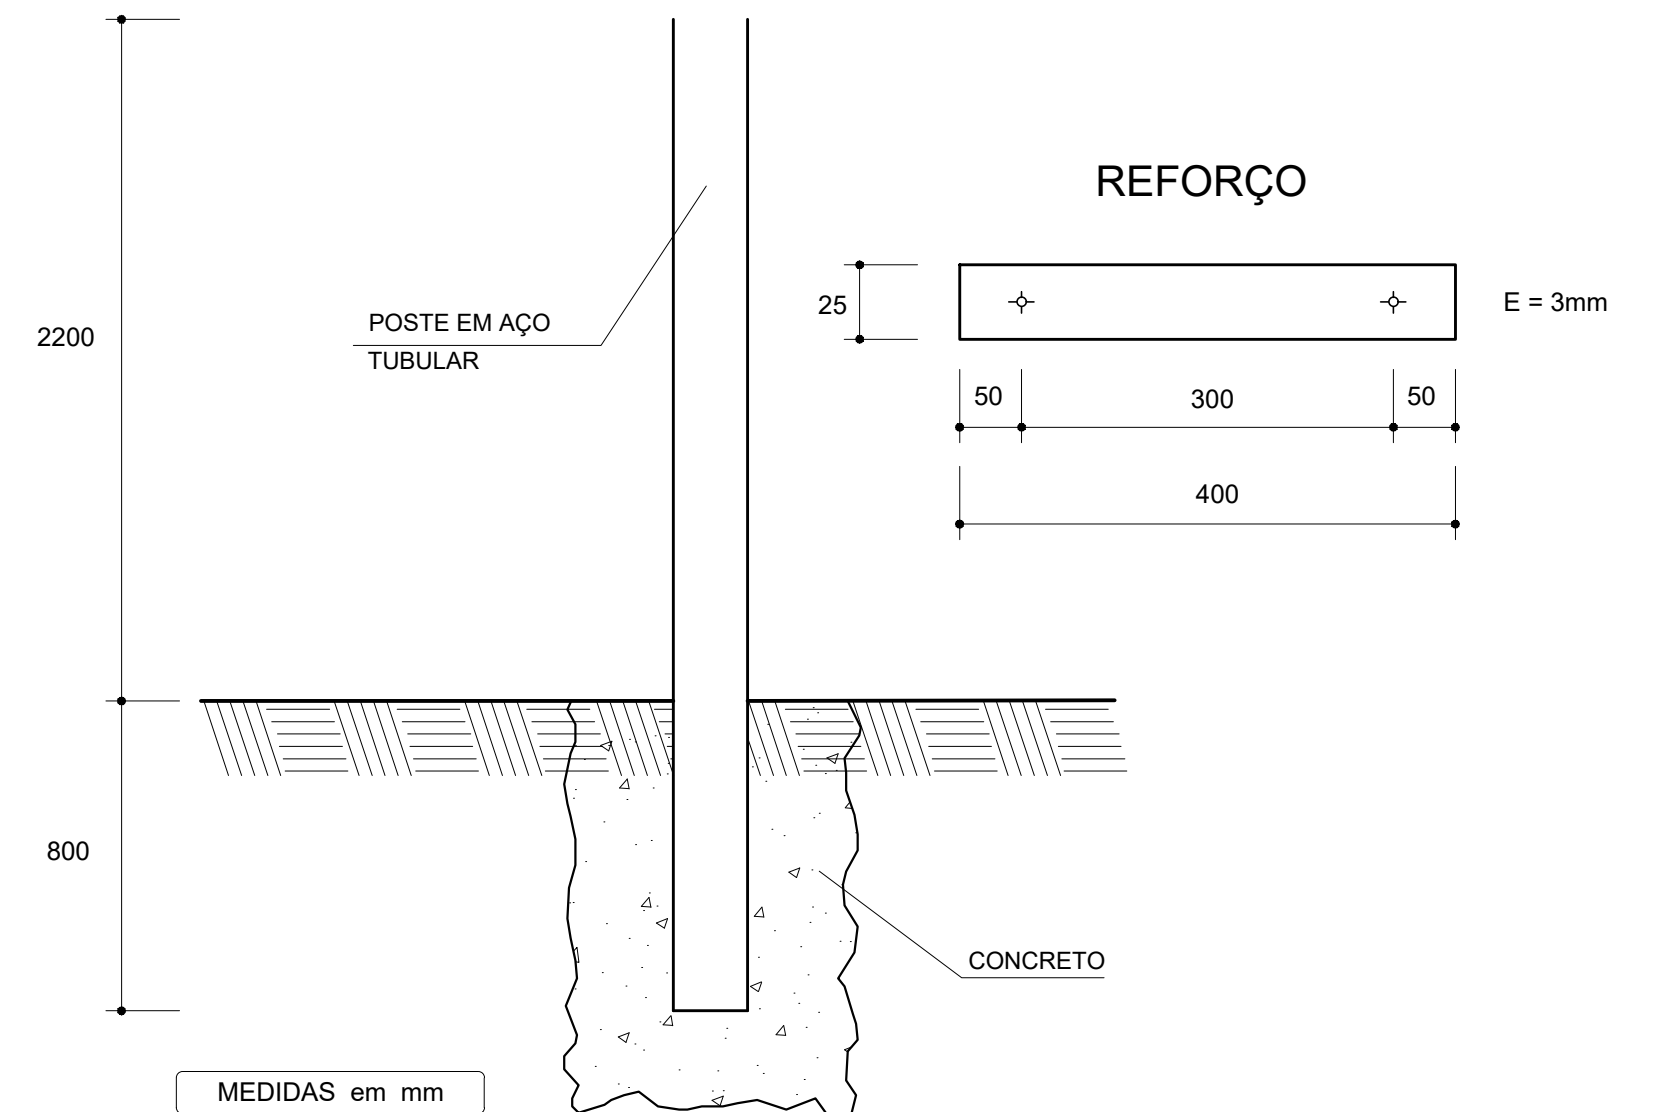

ELEMENTOS DE FIXAÇÃO

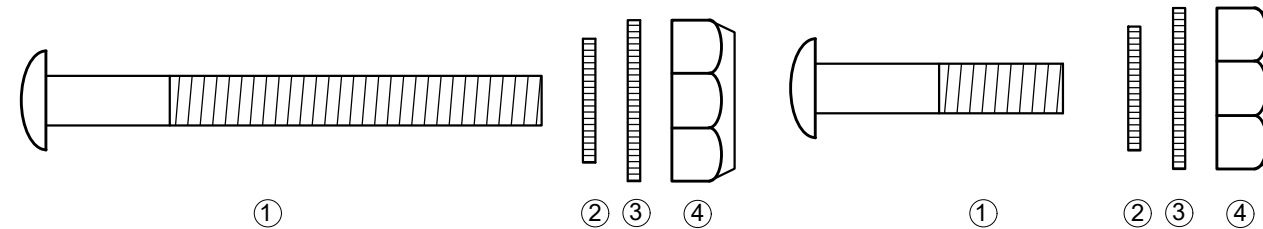

- ① PARAFUSOS TIPO FRANCES DE CABEÇA ESFÉRICA 48X90mm E 48X40mm
- ② ARRUELAS DE BORRACHA 0/8mm NO PONTO
- ③ ARRUELAS DE FERRO Ø 8mm
- ④ PORCA

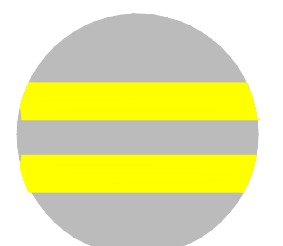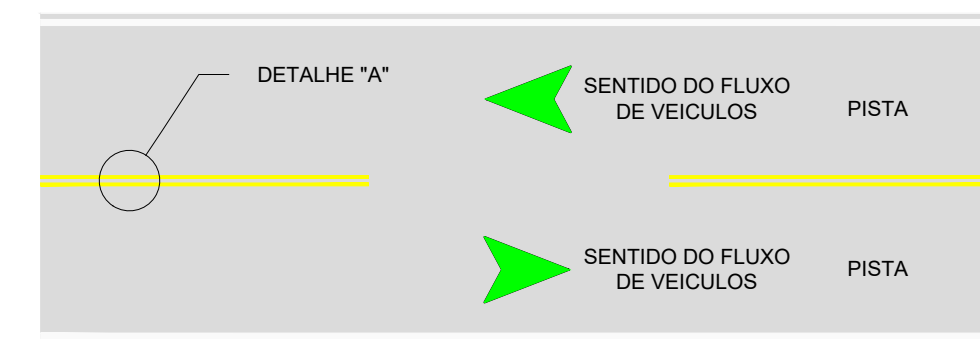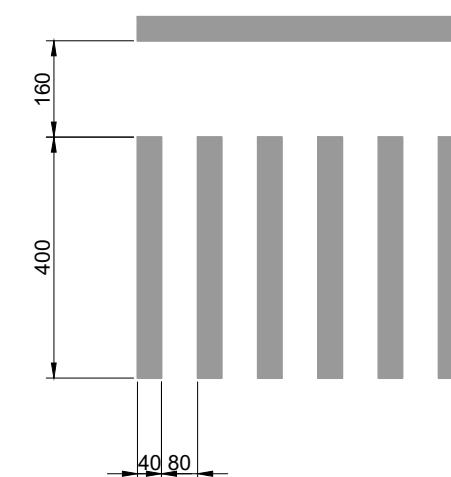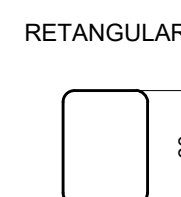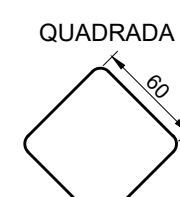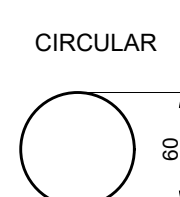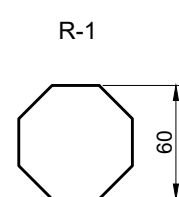

Sinalização Horizontal

Sem escala

NOTAS

1. CONFERIR AS MEDIDAS IN-LOCO.

APROVAÇÃO ORGÃO RESPONSÁVEL

0	EMIÇÃO DO PROJETO	MAR/18	Mayara	Patricia
REV.	MODIFICAÇÃO	DATA	VERIF.	APROV.

 PREFEITURA MUNICIPAL DE ARAUCÁRIA ADMINISTRAÇÃO 2017 - 2020	
OBRA: PAVIMENTAÇÃO URBANA Av. Pedro Euzébio Lemos - Trecho 03	
PRANCHA: PROJETO SINALIZAÇÃO – DETALHES	ARQUIVO: Projeto Av. Pedro Euzébio Lemos_Trecho 03_00-PG.dwg DATA: Março 2018 REVISÃO: 00
PROPRIETÁRIO: PREFEITURA MUNICIPAL DE ARAUCÁRIA CNPJ: 76.105.535/0001-99	ASSINATURA:
AUTOR DO PROJETO: GRACIELE GORTE KUHN TONEL ENGENHEIRA CIVIL - CREA PR 106.675/D	ASSINATURA:
ESCALA: 1:1000 DESENHO: GRACIELE SEQUENCIA: 15/15	