PERFIL ALINHAMENTO - 01

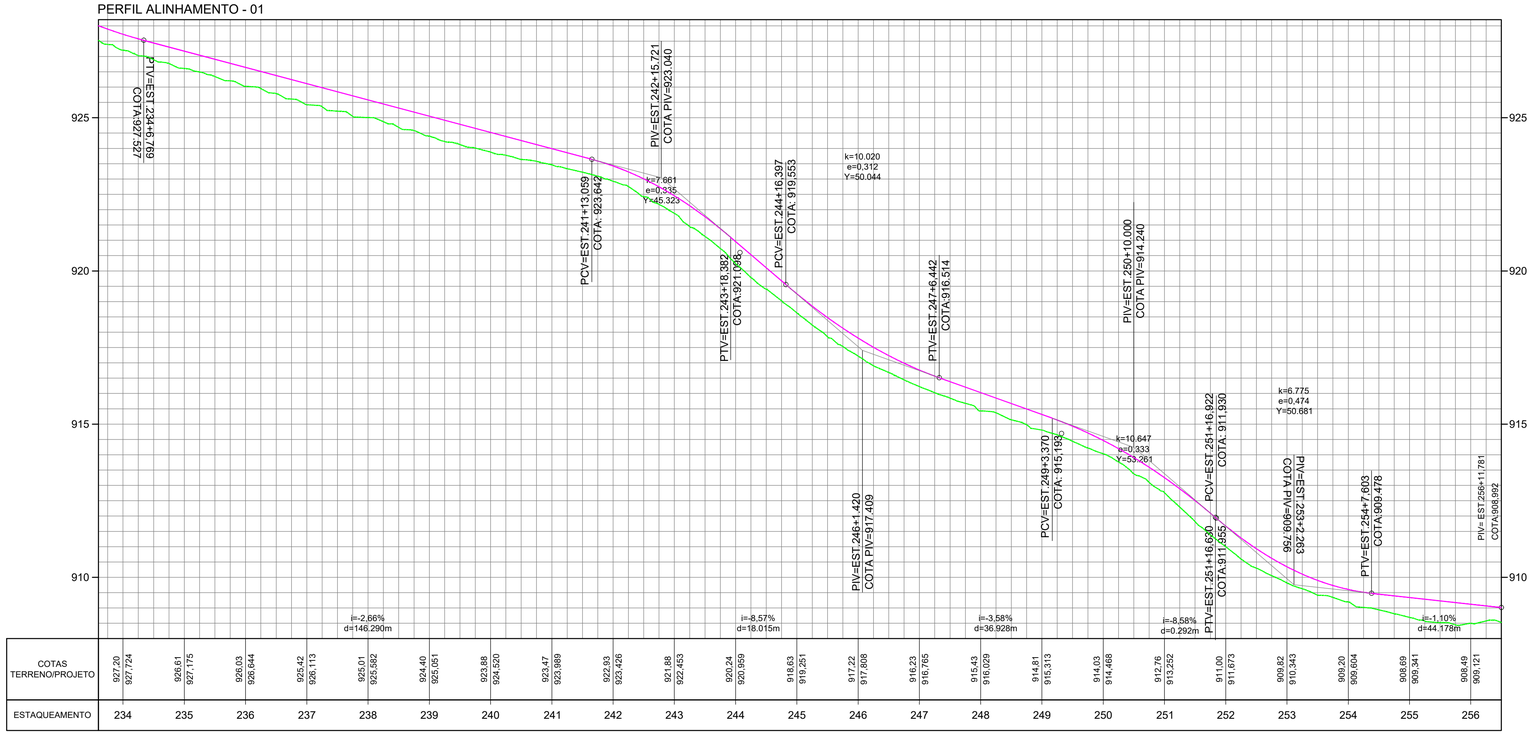

ESTAQUEAMENTO	COTAS TERRENO/PROJETO
234	927,20 / 927,724
235	926,61 / 927,115
236	926,03 / 926,644
237	925,42 / 926,113
238	925,01 / 925,582
239	924,40 / 925,051
240	923,88 / 924,520
241	923,47 / 923,989
242	922,93 / 923,426
243	921,88 / 922,453
244	920,24 / 920,959
245	918,63 / 919,251
246	917,22 / 917,808
247	916,23 / 916,765
248	915,43 / 916,029
249	914,81 / 915,313
250	914,03 / 914,468
251	912,76 / 913,252
252	911,00 / 911,673
253	909,82 / 910,343
254	909,20 / 909,604
255	908,69 / 909,341
256	908,49 / 909,121

LEGENDA

- Pavimento projetado
- Perfil Terreno Natural
- Perfil Greide
- Sinalização vertical projetada
- Linhas de Fluxos Opostos - LFO
- Linha de bordo - LBO
- Poste existente
- Poste a relocar
- Árvore existente
- Árvore a retirar
- Ponto de ônibus existente
- Ponto de ônibus a relocar

NOTAS

APROVAÇÃO ORGÃO RESPONSÁVEL

REV.	MODIFICAÇÃO	DATA	VERIF.	APROV.
0	EMISSÃO DO PROJETO	ABR/18	Mayara	Patrícia

PREFEITURA MUNICIPAL DE ARAUCÁRIA
ADMINISTRAÇÃO 2017 - 2020

OBRA:
PAVIMENTAÇÃO URBANA|Estrada da Lagoa - Trecho 03

PRANCHA:
PROJETO GEOMÉTRICO e SINALIZAÇÃO

ARQUIVO:
<CAD>Campo Redondo_Trecho 04_civil>Geometria e Sinalização.dwg

DATA: Abril | 2018
REVISÃO: 00

PROPRIETÁRIO: **PREFEITURA MUNICIPAL DE ARAUCÁRIA**
CNPJ: 76.105.535/0001-99
ASSINATURA:

AUTOR DO PROJETO: **GRACIELE GORTE KUHN TONEL**
ENGENHEIRA CIVIL - CREA PR 106.675/D
ASSINATURA:

ESCALA: 1:1000
DESENHO: GRACIELE
SEQUÊNCIA: 09/11