



SINALIZAÇÃO VERTICAL

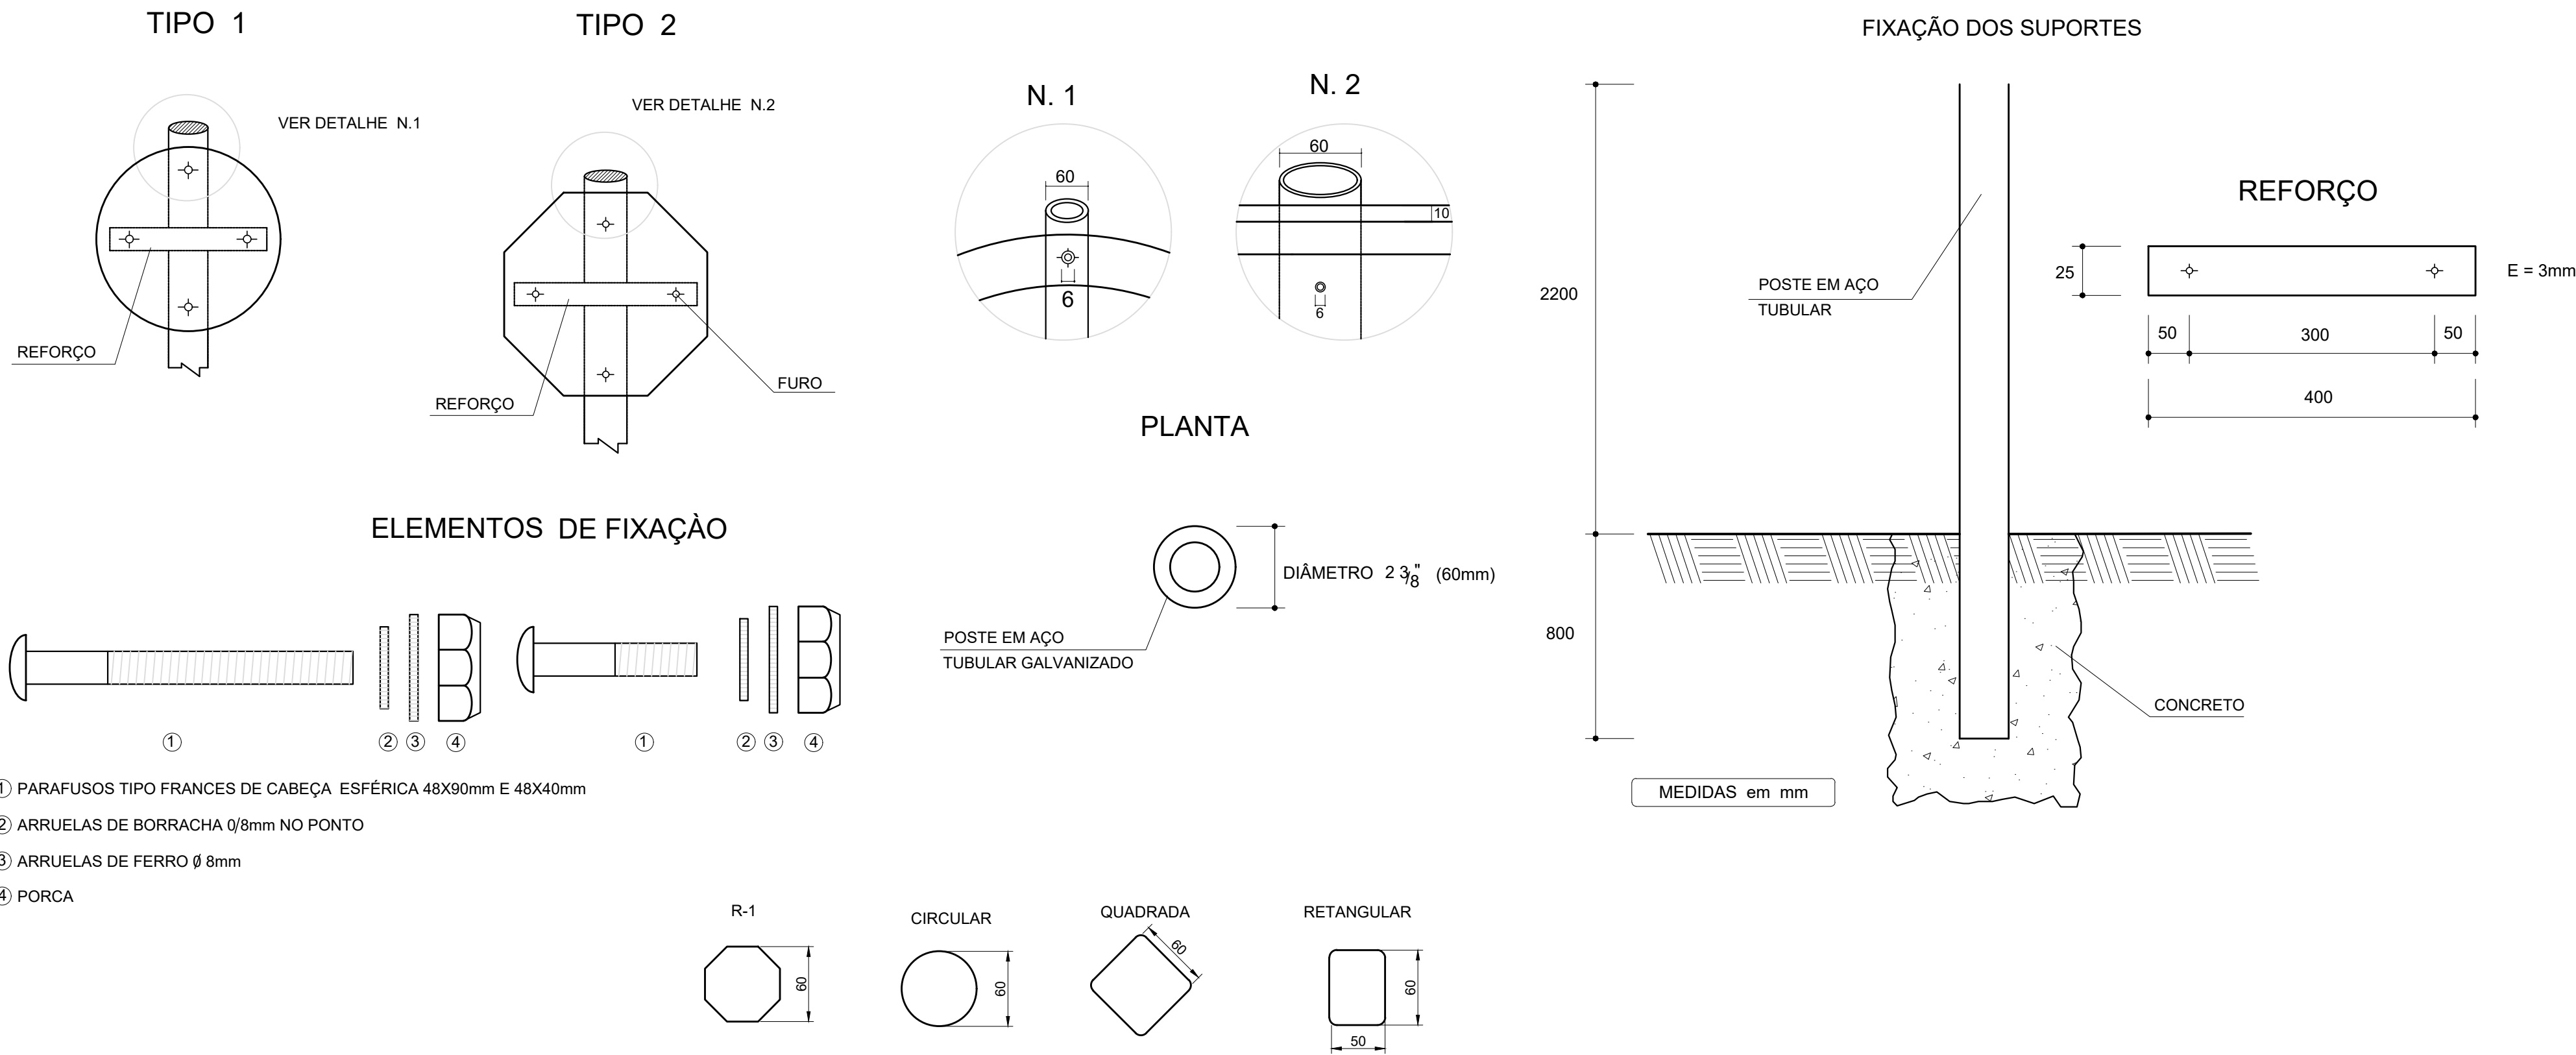

SINALIZAÇÃO HORIZONTAL

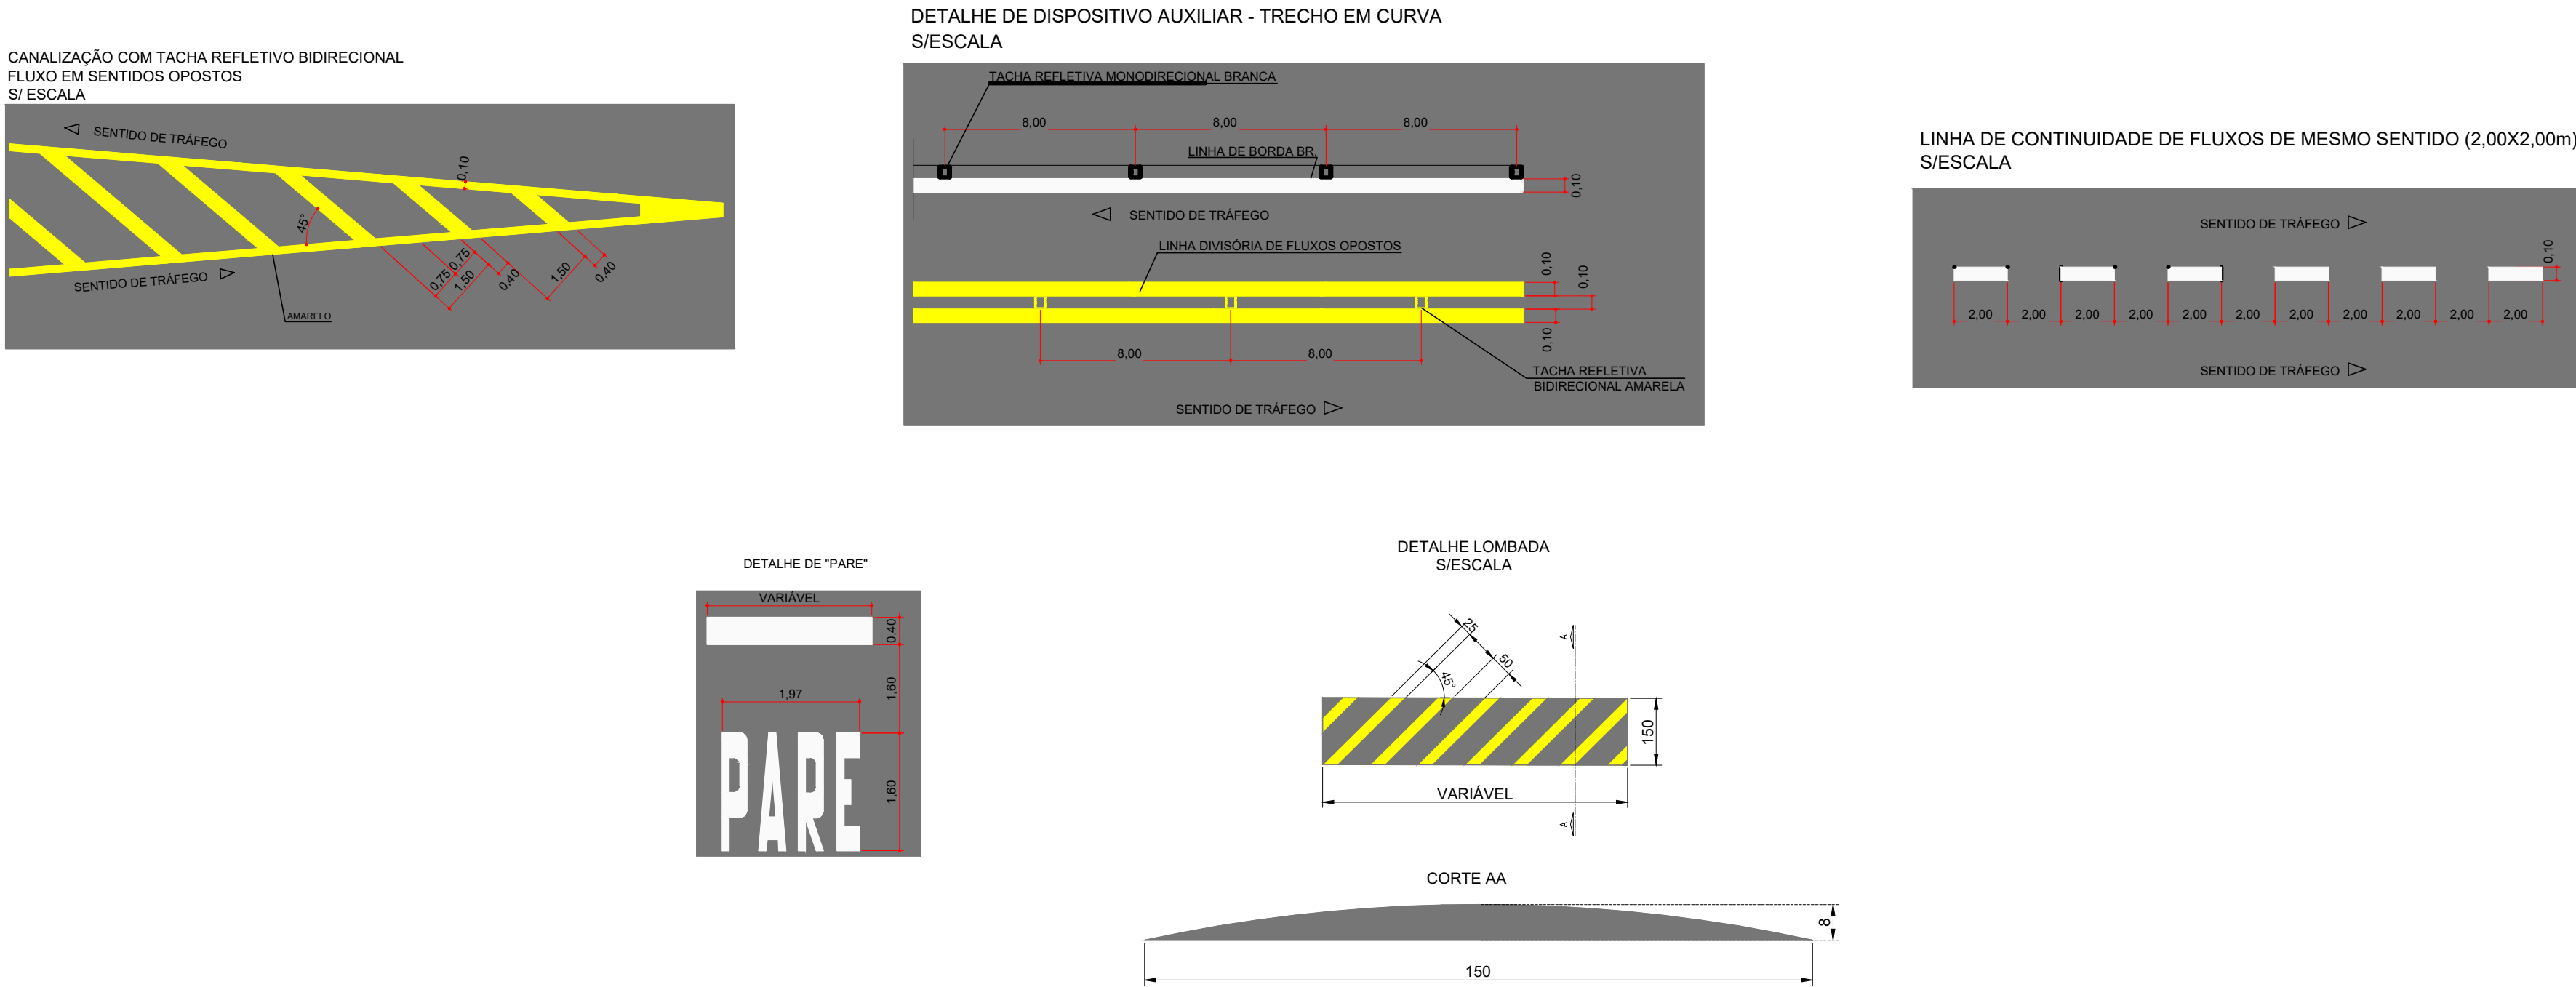

NOTAS

APROVAÇÃO ORGÃO RESPONSÁVEL

PREFEITURA MUNICIPAL DE ARAUCÁRIA
ADMINISTRAÇÃO 2017 - 2020

OBRA:
PAVIMENTAÇÃO URBANA|Estrada da Lagoa - Trecho 03

PRANCHA:
PROJETO SINALIZAÇÃO—DETALHES

ARQUIVO:
CAD-Campo Redondo_Trecho 04_dv4-Geometria e Sinalização.dwg
DATA:
Abril | 2018
REVISÃO:
00

PROPRIETÁRIO:
PREFEITURA MUNICIPAL DE ARAUCÁRIA
CNPJ: 76.105.535/0001-99

ASSINATURA:

AUTOR DO PROJETO:
GRACIELE GORTE KUHN TONEL
ENGENHEIRA CIVIL - CREA PR 106.675/D

ASSINATURA:

ESCALA:
1:1000
DESENHO:
GRACIELE
SEQUÊNCIA:
11/11