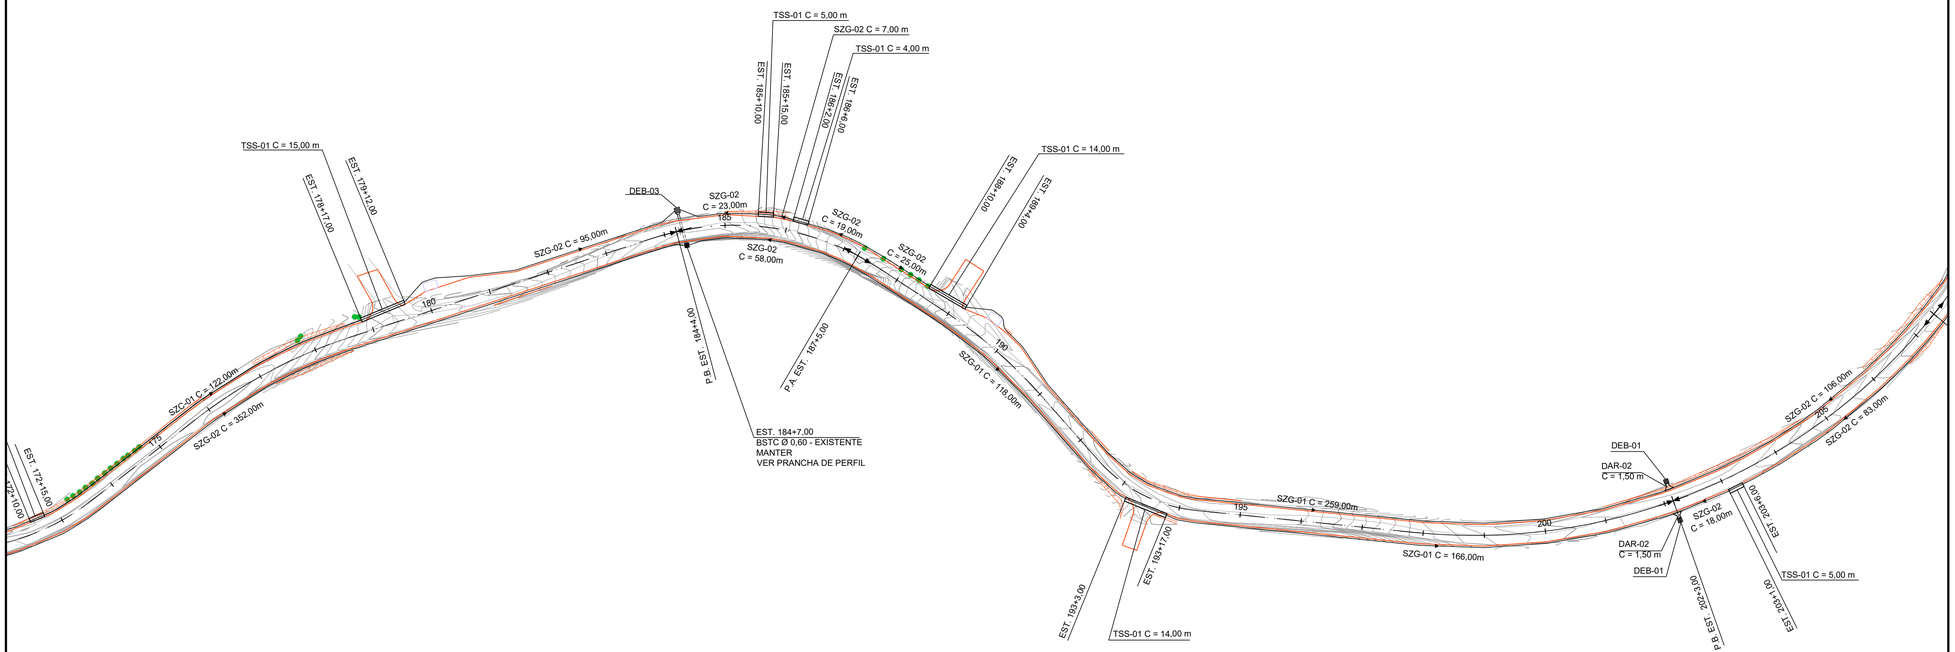

PERFIL ALINHAMENTO - 01

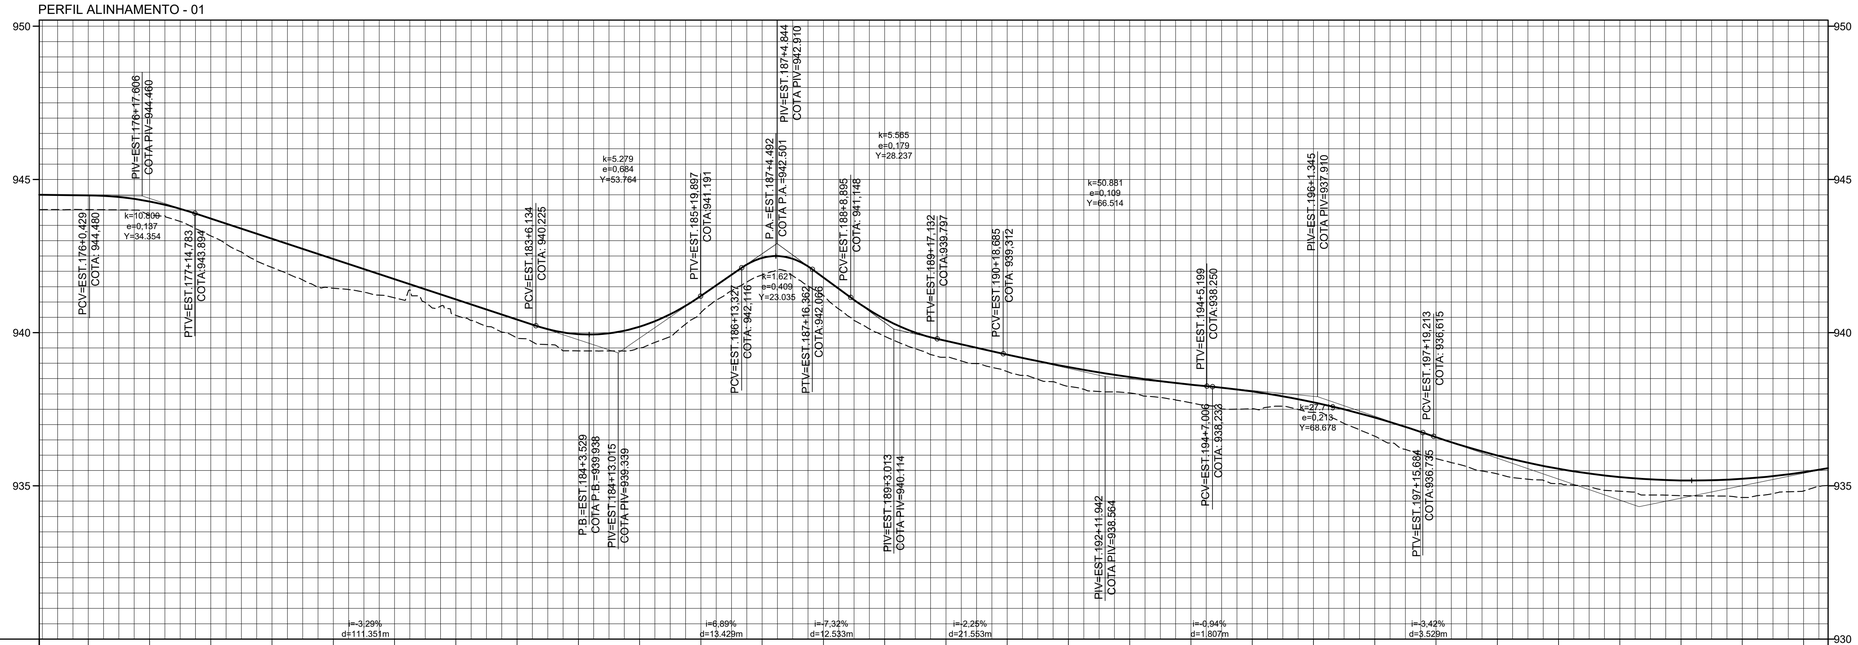

COTAS TERRENO/PROJETO	944,02 / 944,480	943,83 / 944,200	943,16 / 943,722	942,13 / 943,063	941,45 / 942,404	941,14 / 941,745	940,57 / 941,098	939,82 / 940,427	939,41 / 939,950	939,40 / 940,195	940,65 / 941,198	941,88 / 942,439	941,22 / 941,800	939,88 / 940,446	939,19 / 939,732	938,73 / 939,283	938,25 / 938,877	938,03 / 938,550	937,71 / 938,302	937,51 / 938,081	937,40 / 937,726	936,62 / 937,227	935,89 / 936,588	935,39 / 935,992	935,07 / 935,558	934,82 / 935,266	934,68 / 935,177	934,62 / 935,230	934,83 / 935,445
ESTAQUEAMENTO	176	177	178	179	180	181	182	183	184	185	186	187	188	189	190	191	192	193	194	195	196	197	198	199	200	201	202	203	204

LEGENDA PLANTA:

- Vegetação
- Bordo
- Alinhamento Predial
- Sarjeta
- Tranposição de Sarjeta
- Dreno Profundo
- Sentido do Fluxo
- Valeta
- Dissipador
- Bacia de Captação
- Bueiro Projetado
- Dispositivos Existentes
- Descida de Água
- Caixa Coletora
- Poste
- Boca de Lobo Existente

LEGENDA PERFIL:

- Perfil Terreno Natural
- Perfil Greide

NOTAS

1. CONFERIR AS MEDIDAS IN-LOCO.

APROVAÇÃO ORGÃO RESPONSÁVEL

REV.	MODIFICAÇÃO	DATA	VERIF.	APROV.
0	EMISSÃO DO PROJETO	ABR/18	Mayara	Patricia

PREFEITURA MUNICIPAL DE ARAUCÁRIA
ADMINISTRAÇÃO 2017 - 2020

OBRA:
PAVIMENTAÇÃO URBANA | Estrada da Lagoa - Trecho 03

PRANCHA: PROJETO DE DRENAGEM

ARQUIVO: Campo Redondo_Trecho 04_PD.dwg

DATA: Abril | 2018

REVISÃO: 00

PROPRIETÁRIO: **PREFEITURA MUNICIPAL DE ARAUCÁRIA**
CNPJ: 76.105.535/0001-99
ASSINATURA:

AUTOR DO PROJETO: **GRACIELE GORTE KUHN TONEL**
ENGENHEIRA CIVIL - CREA PR 106.675/D
ASSINATURA:

ESCALA: 1:1000

DESENHO: GRACIELE

SEQUENCIA: 07/14