
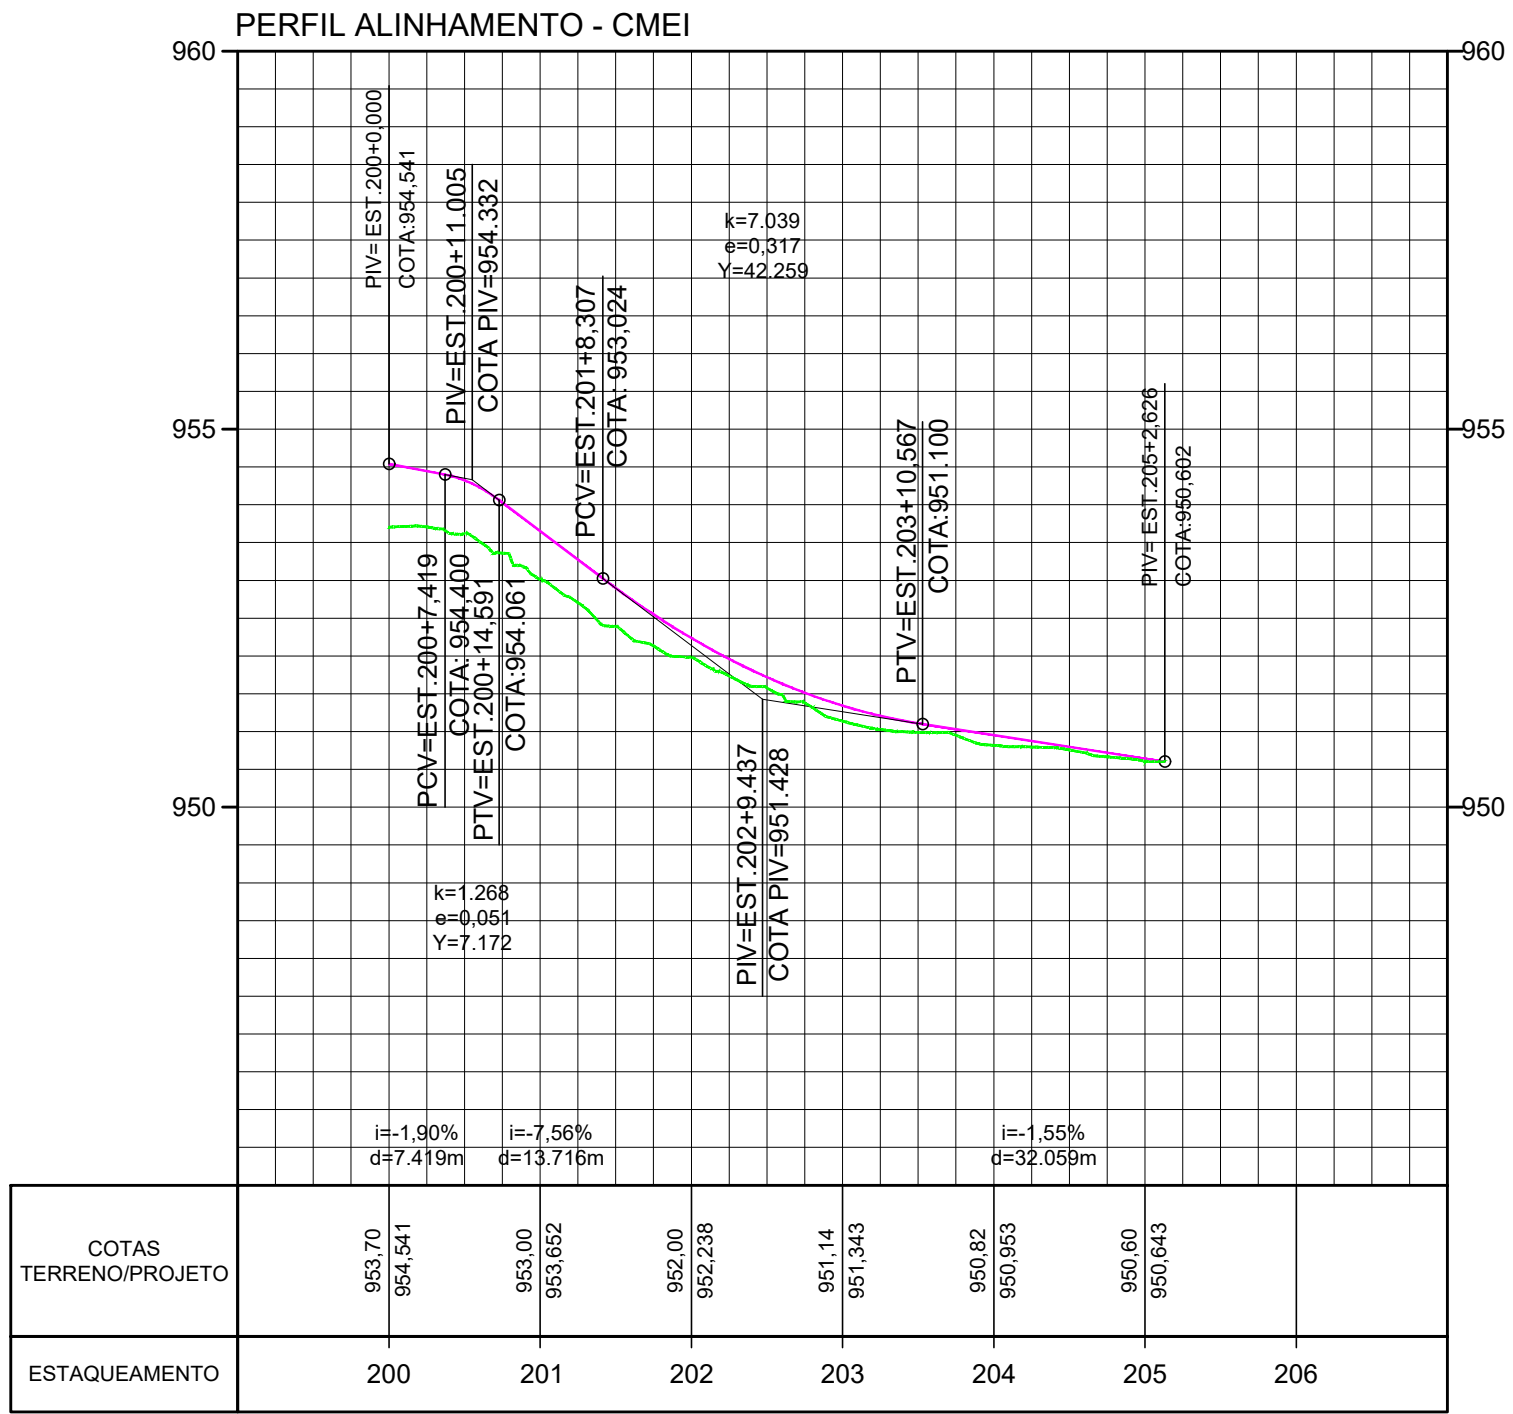
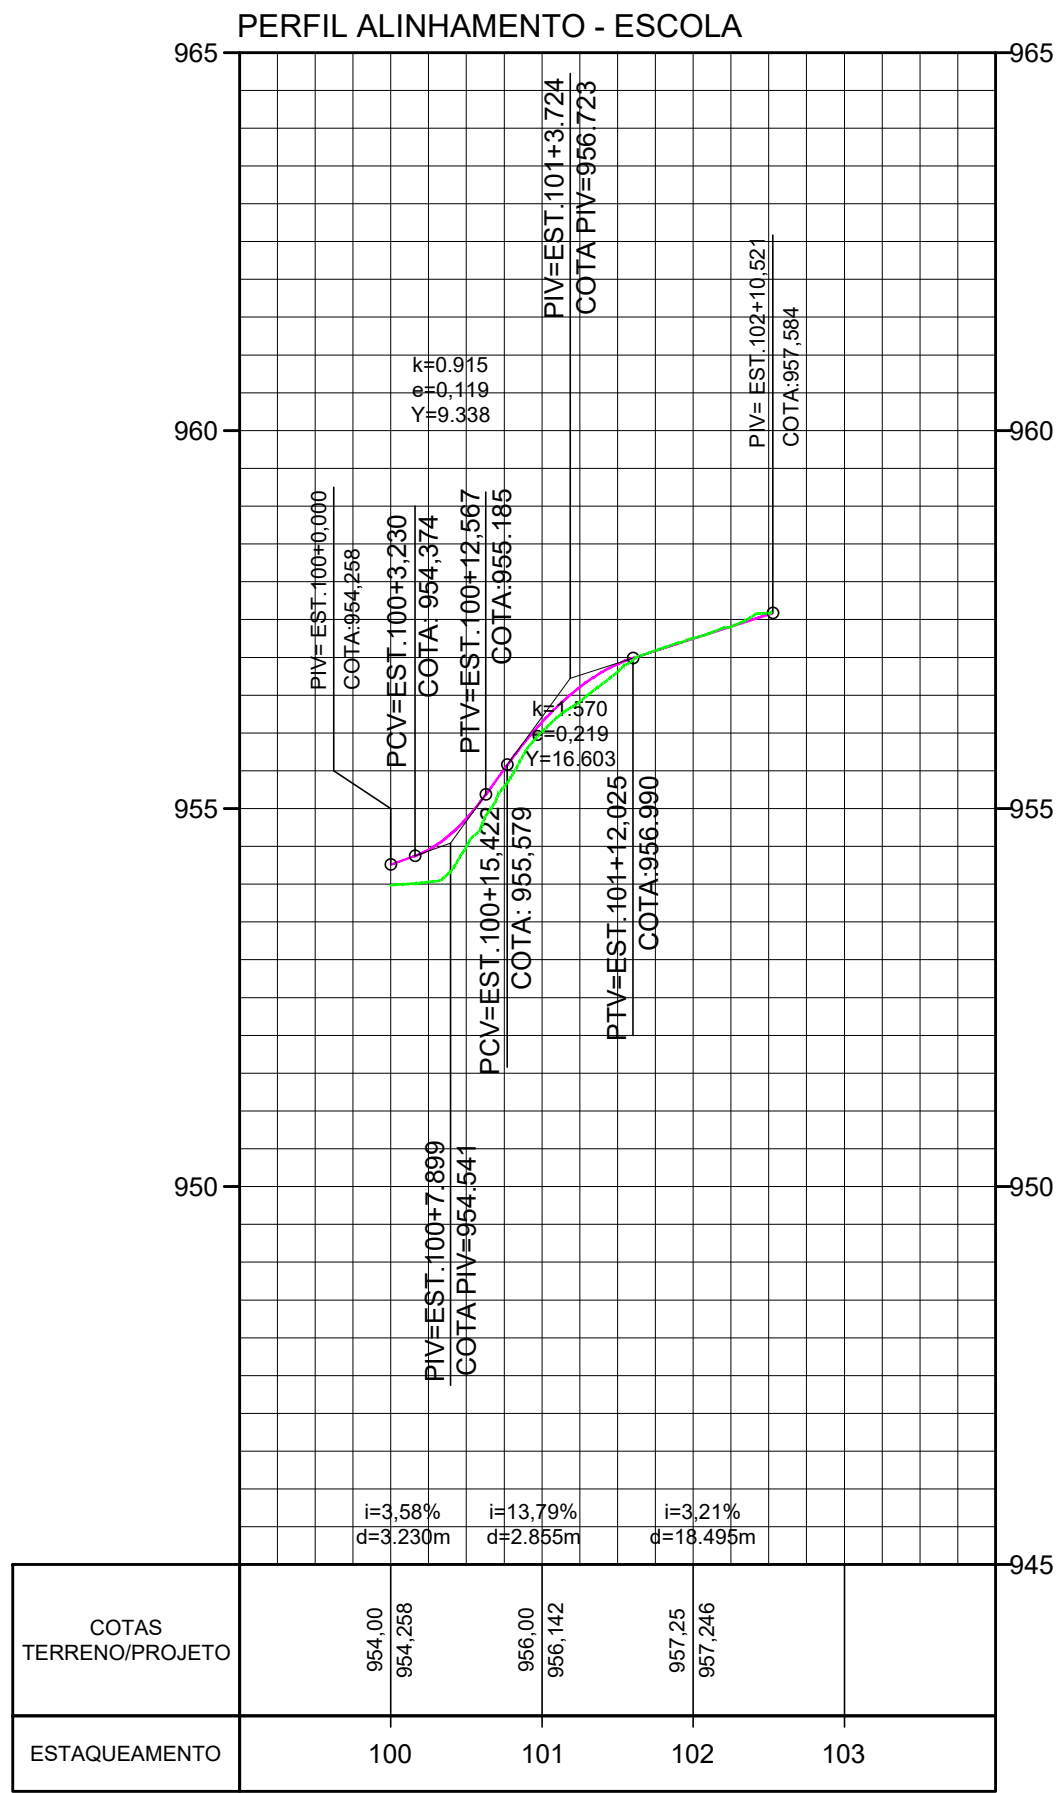


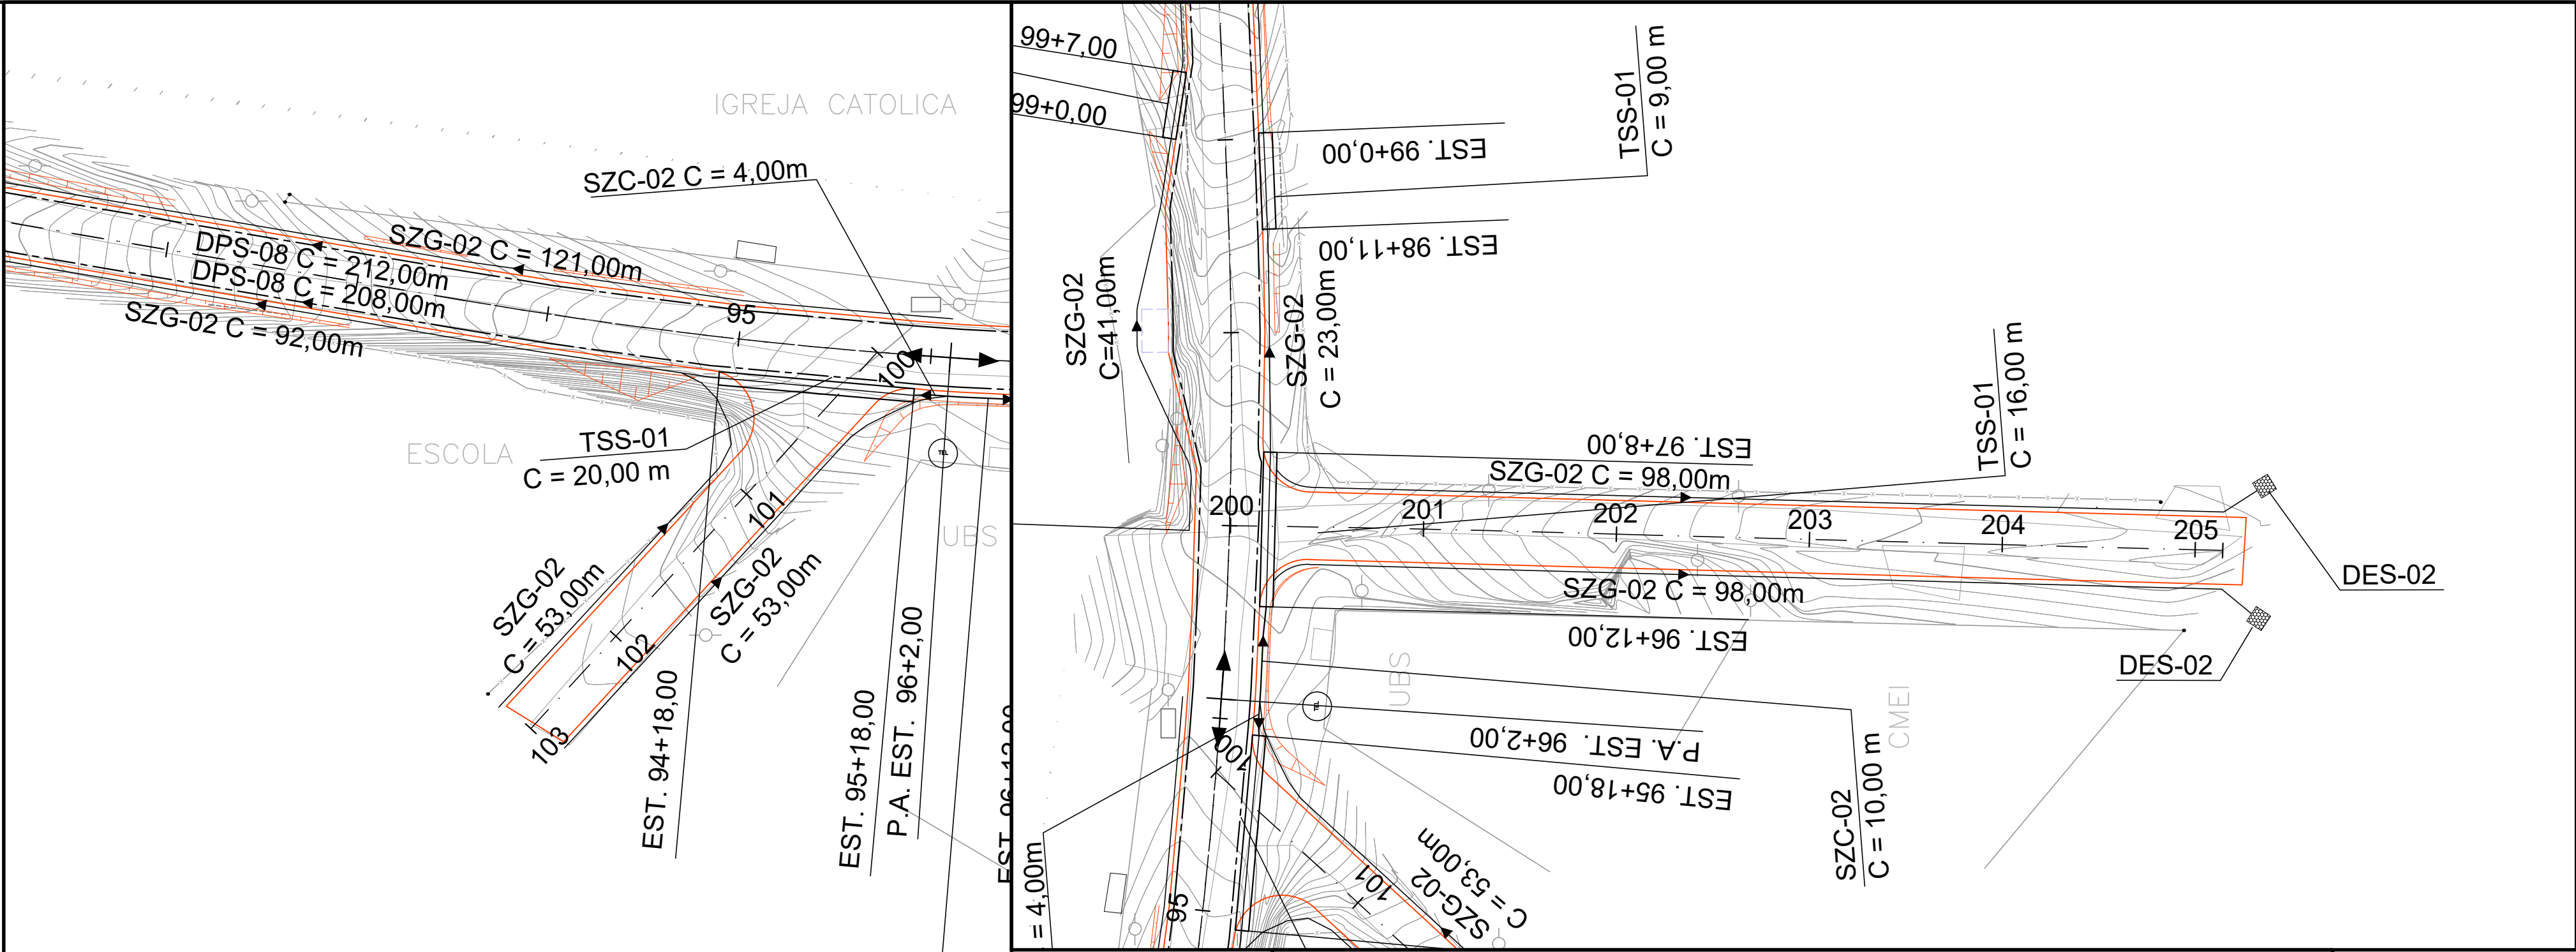

LEGENDA PLANTA:

- Vegetação
- Bordo
- Alinhamento Predial
- Sarjeta
- Tranposição de Sarjeta
- Dreno Profundo
- Sentido do Fluxo
- Valete
- Dissipador
- Bacia de Captação

LEGENDA PERFIL:

- Bueiro Projetado
- Dispositivos Existentes
- Descida de Água
- Caixa Coletora
- Poste
- Boca de Lobo Existente
- Perfil Terreno Natural
- Perfil Greide

NOTAS

APROVAÇÃO ORGÃO RESPONSÁVEL

PREFEITURA MUNICIPAL DE ARAUCÁRIA
ADMINISTRAÇÃO 2017 - 2020

OBRA: **PAVIMENTAÇÃO URBANA** | Estrada da Lagoa - Trecho 03

PRANCHAS: PROJETO DE DRENAGEM

ARQUIVO: Campo Redondo_Trecho 04_PD.dwg

DATA: Abril | 2018

REVISÃO: 00

PROPRIETÁRIO: **PREFEITURA MUNICIPAL DE ARAUCÁRIA**
CNPJ: 76.105.535/0001-99

AUTOR DO PROJETO: **GRACIELE GORTE KUHN TONEL**
ENGENHEIRA CIVIL - CREA PR 106.675/D

ASSINATURA:

ESCALA: 1:1000

DESENHO: GRACIELE

SEQUÊNCIA: 10/14