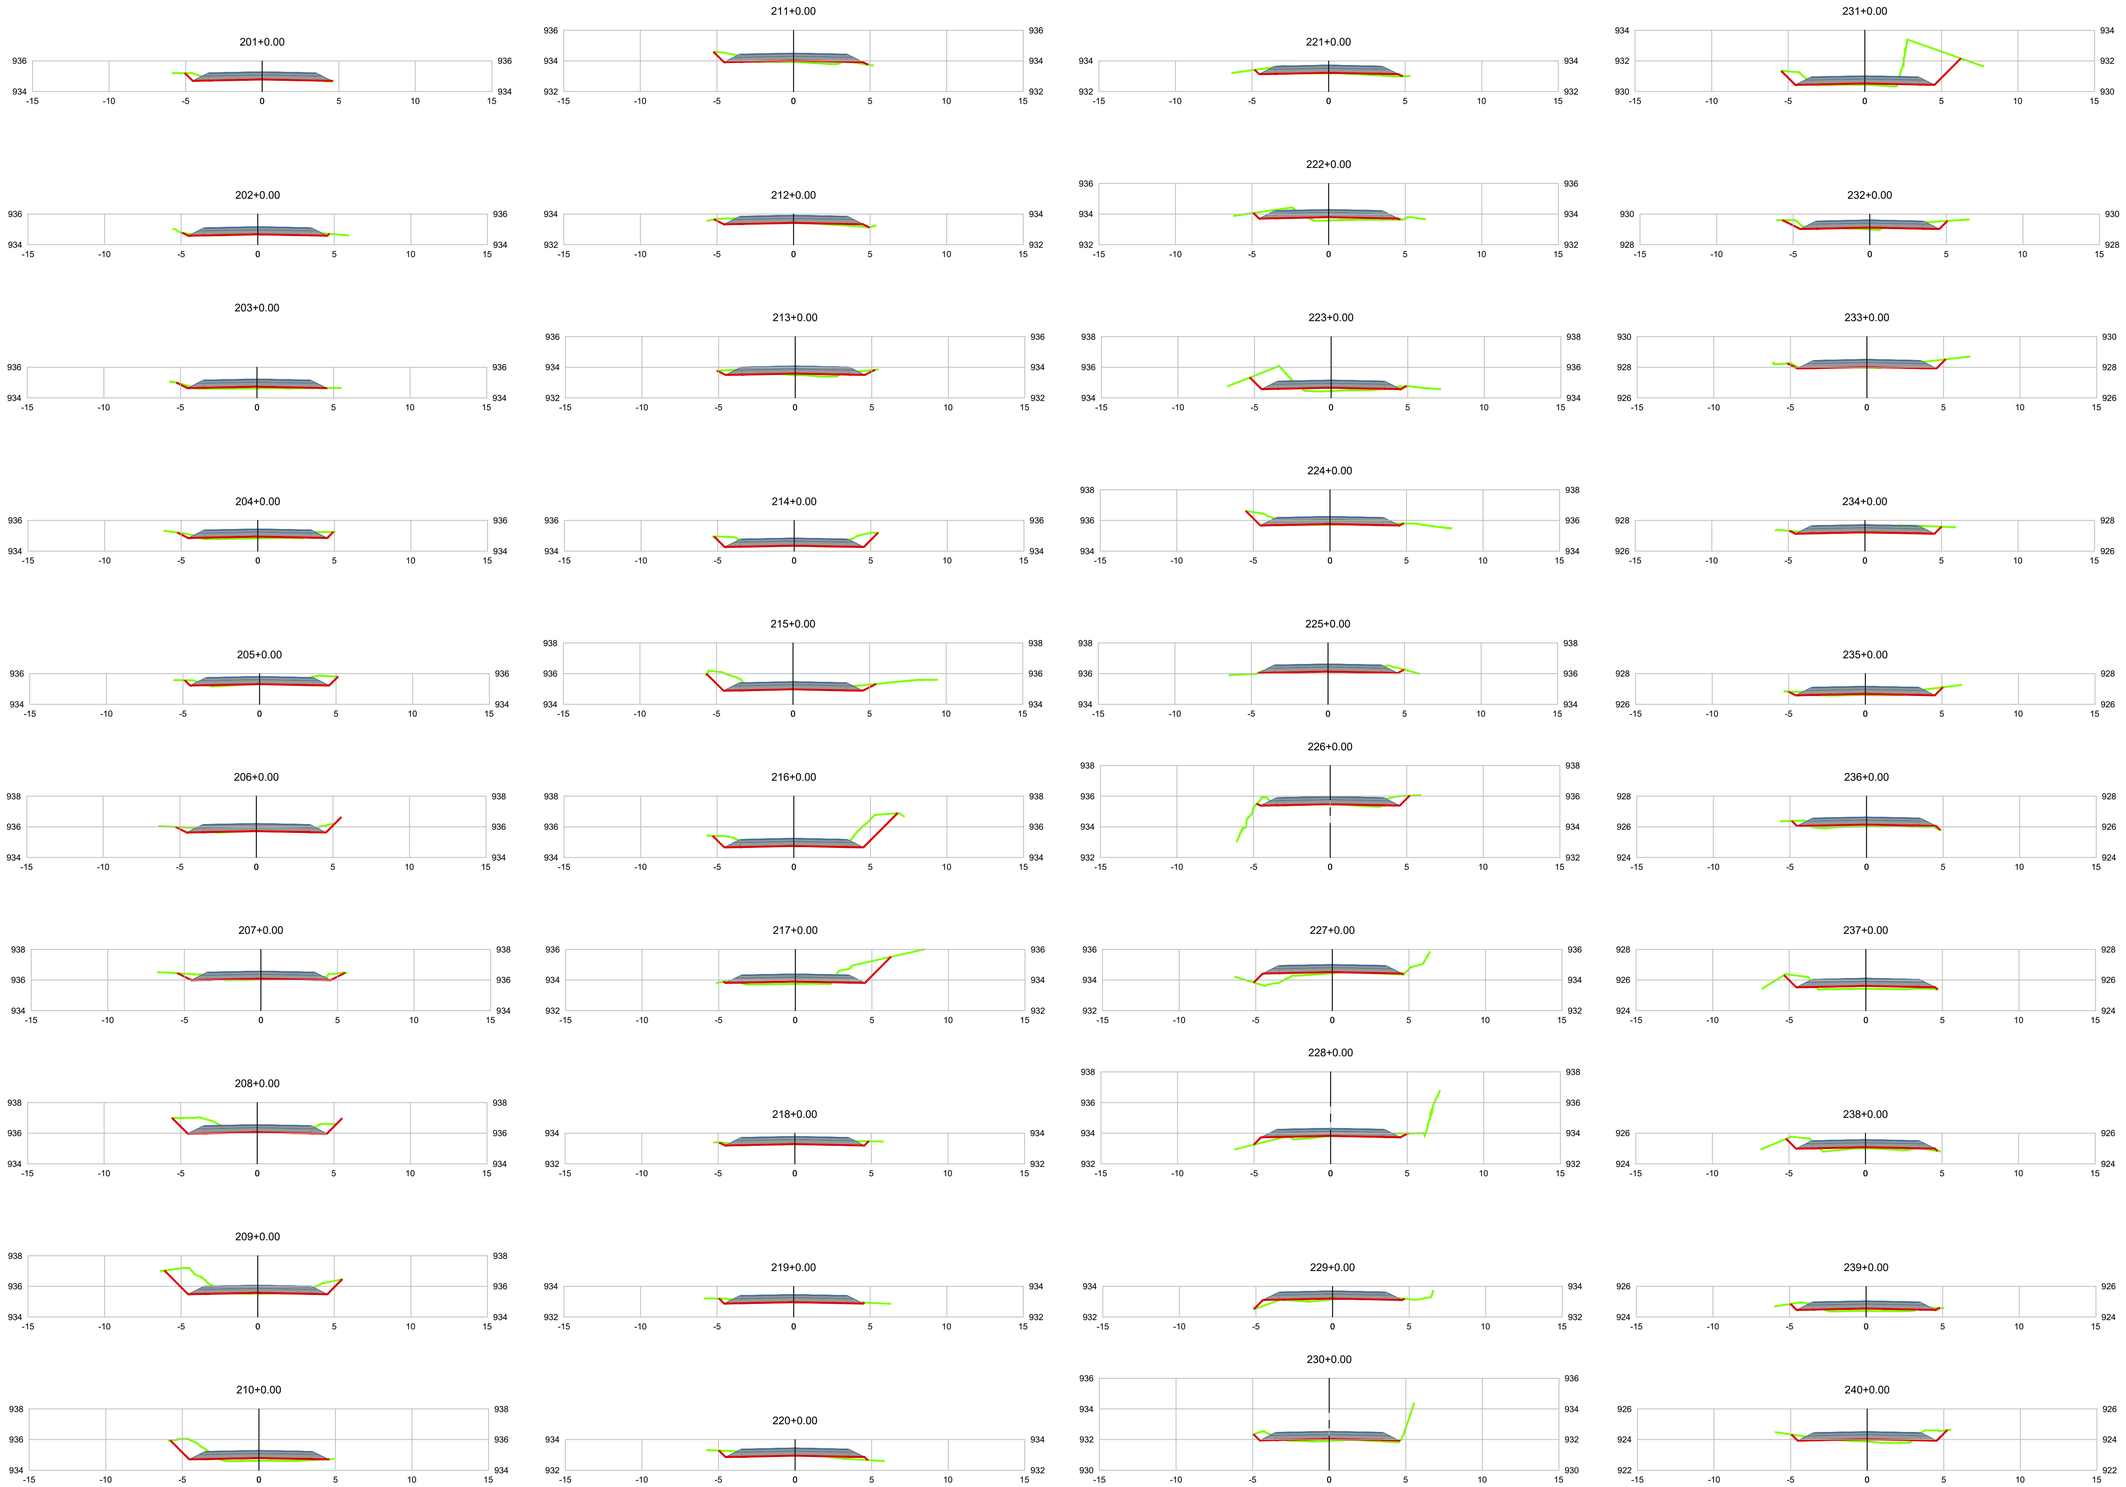

Terreno Natural

Cota Terraplenagem

NOTAS

1. CONFERIR AS MEDIDAS IN-LOCO.

APROVAÇÃO ORGÃO RESPONSÁVEL

REV.	MODIFICAÇÃO	DATA	VERIF.	APROV.
0	EMISSÃO DO PROJETO	ABR/18	Mayara	Patricia

PREFEITURA MUNICIPAL DE ARAUCÁRIA
ADMINISTRAÇÃO 2017 - 2020

OBRA:
PAVIMENTAÇÃO URBANA|Estrada da Lagoa - Trecho 03

PRANCHA:
PROJETO TERRAPLENAGEM–SEÇÕES TRANSVERSAIS

ARQUIVO: Seções_Campo Redondo_Trecho 04.dwg

DATA: Abril | 2018

REVISÃO: 00

PROPRIETÁRIO: **PREFEITURA MUNICIPAL DE ARAUCÁRIA**
CNPJ: 76.105.535/0001-99

ASSINATURA:

AUTOR DO PROJETO: **GRACIELE GORTE KUHN TONEL**
ENGENHEIRA CIVIL - CREA PR 106.675/D

ASSINATURA:

ESCALA: 1:1000

DESENHO: GRACIELE

SEQUENCIA: 06 /07