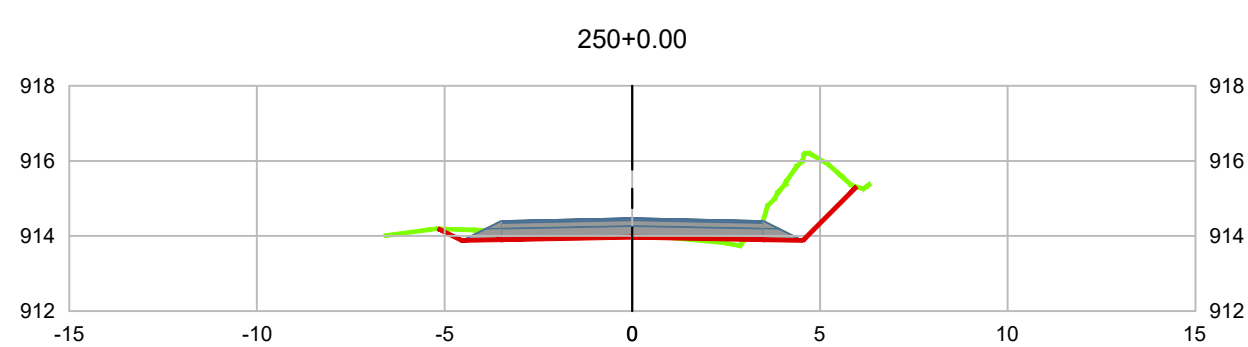
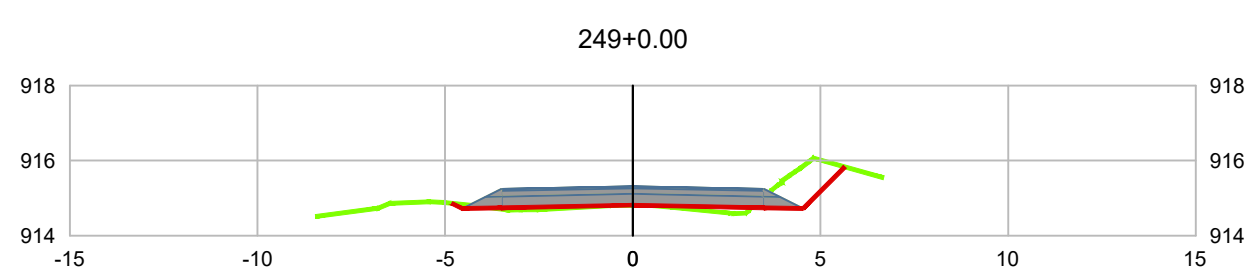
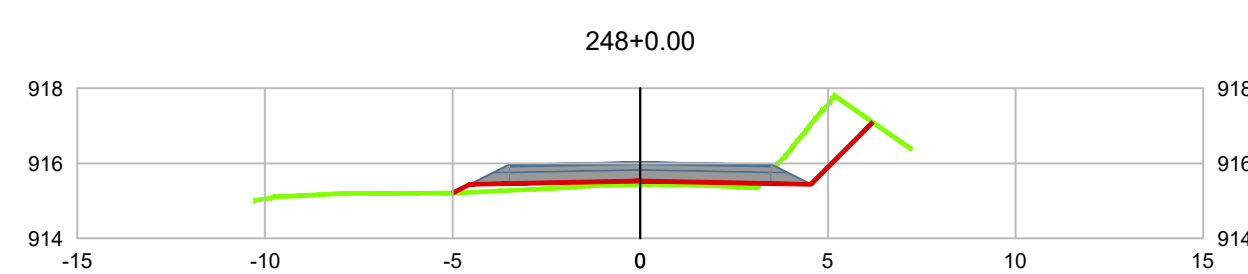
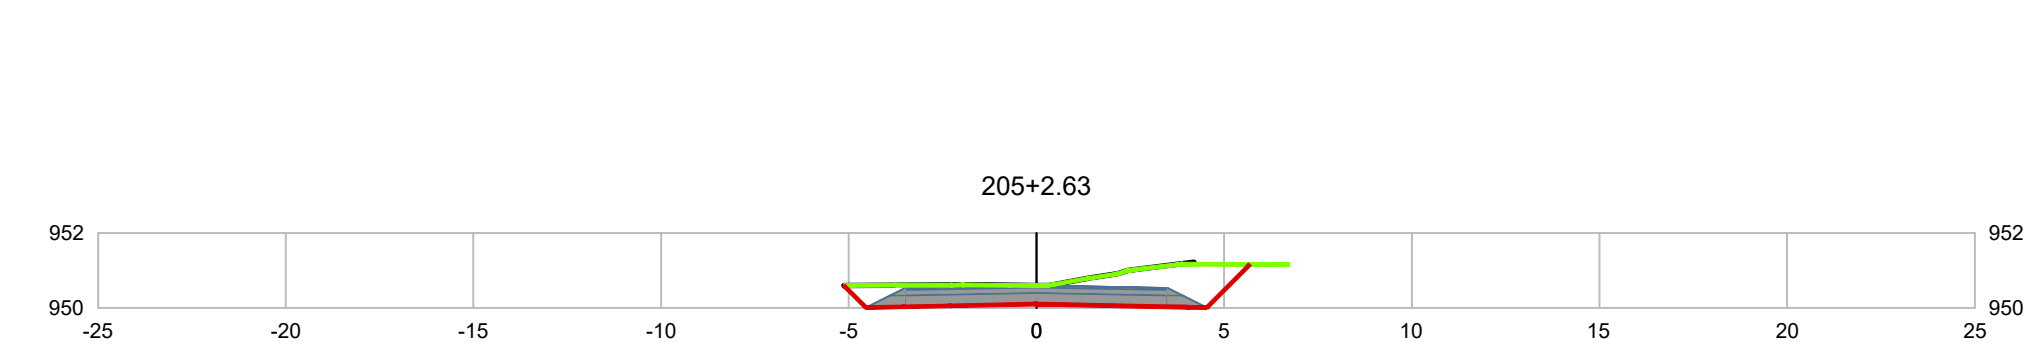
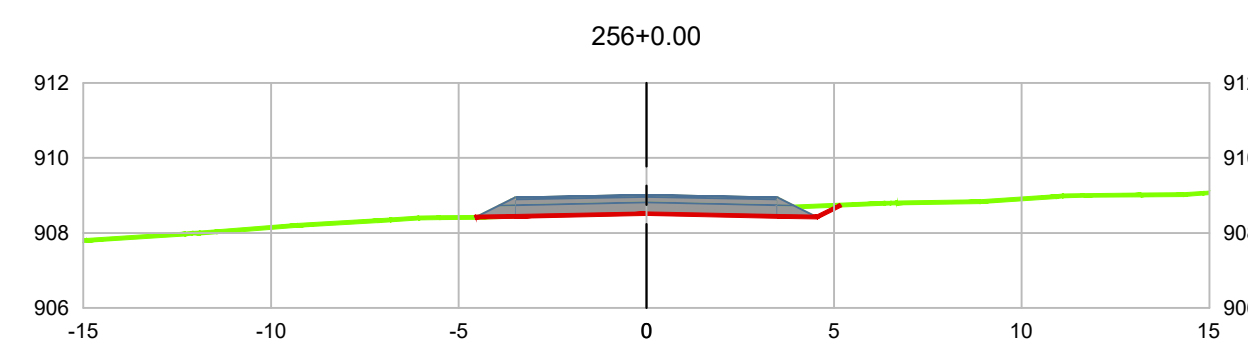
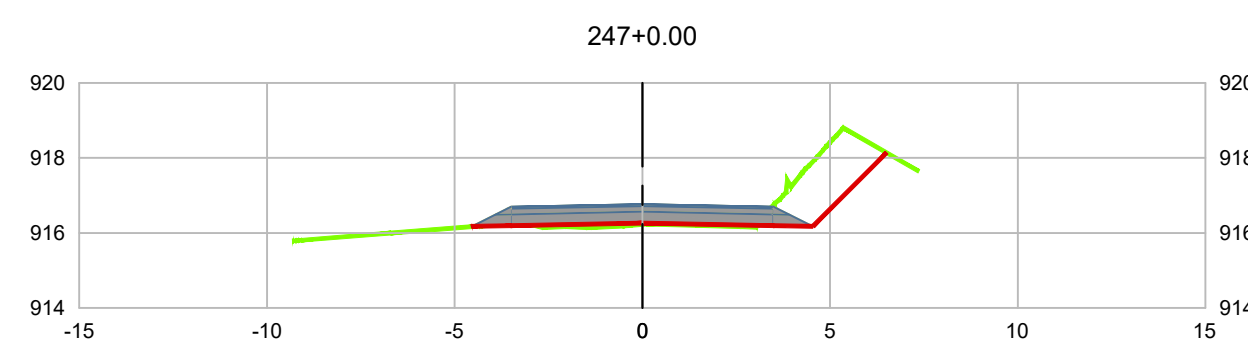
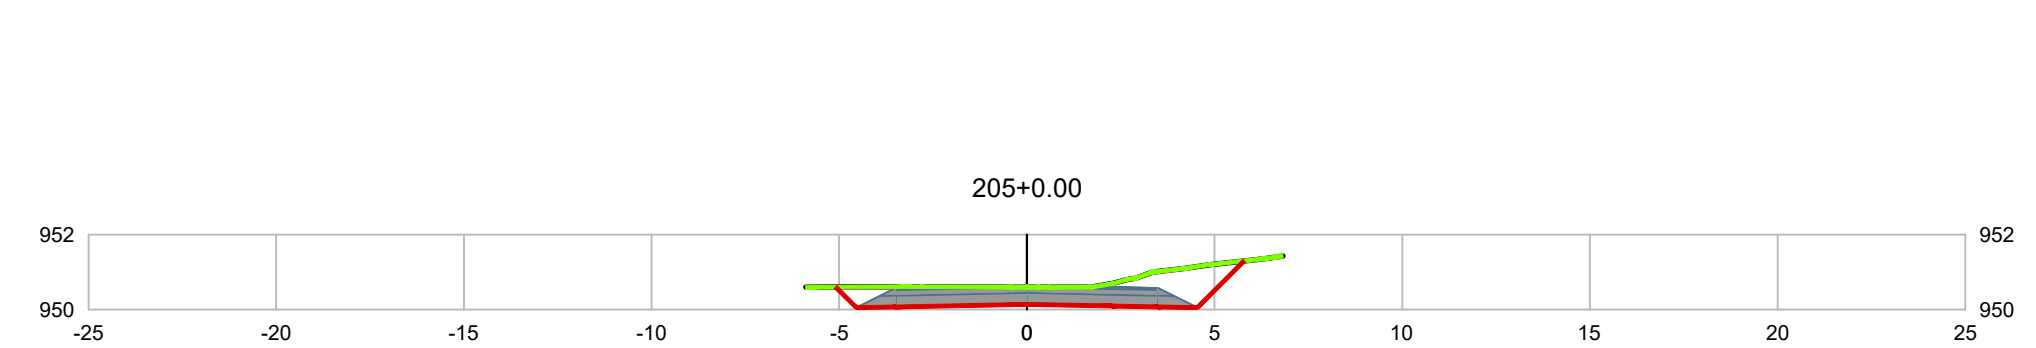
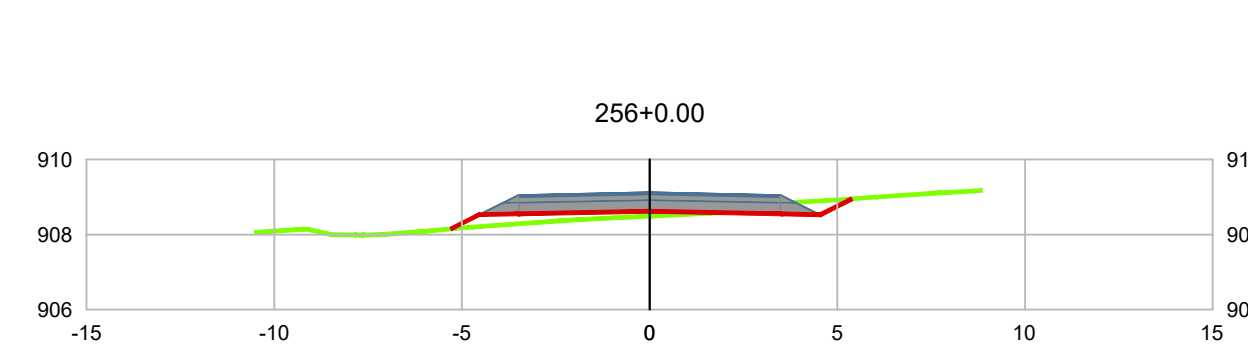
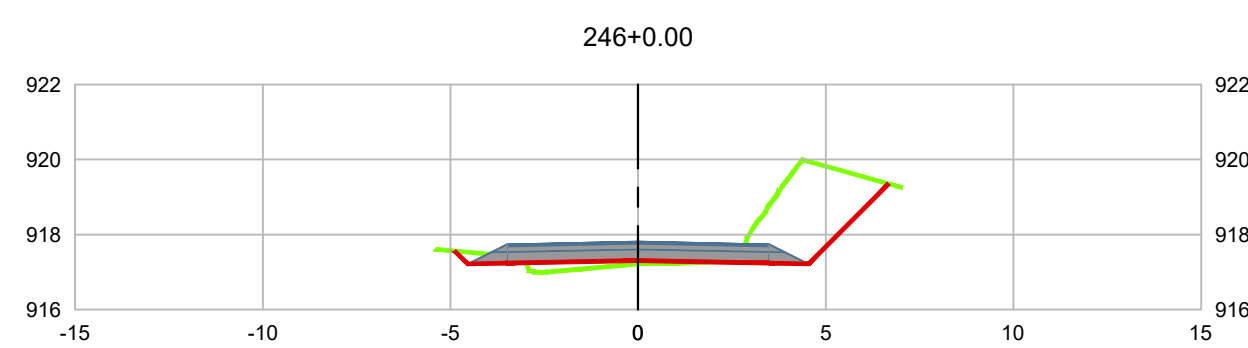
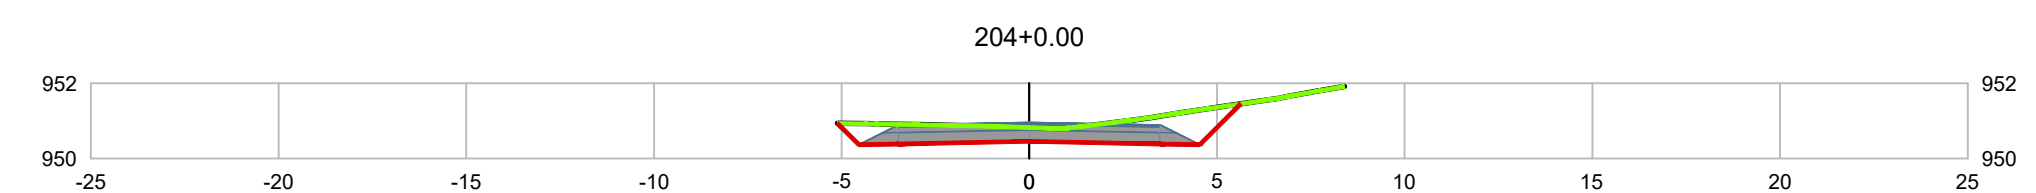
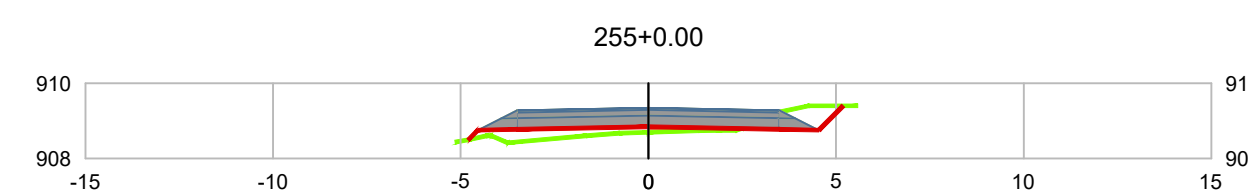
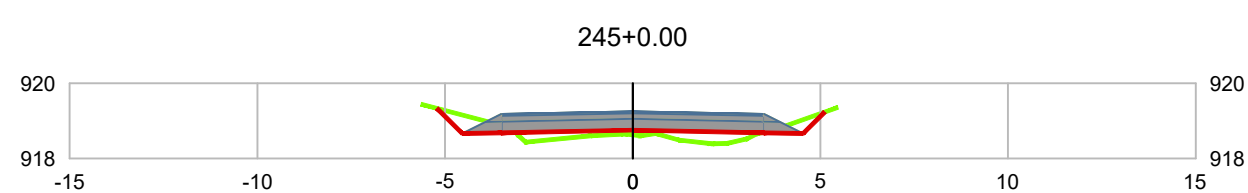
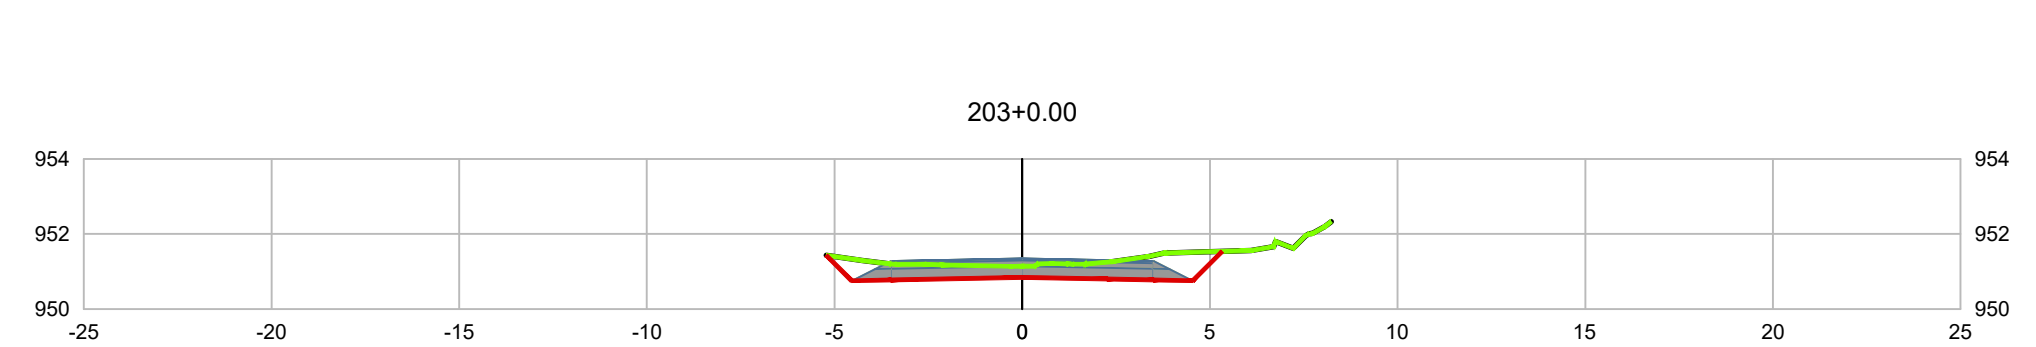
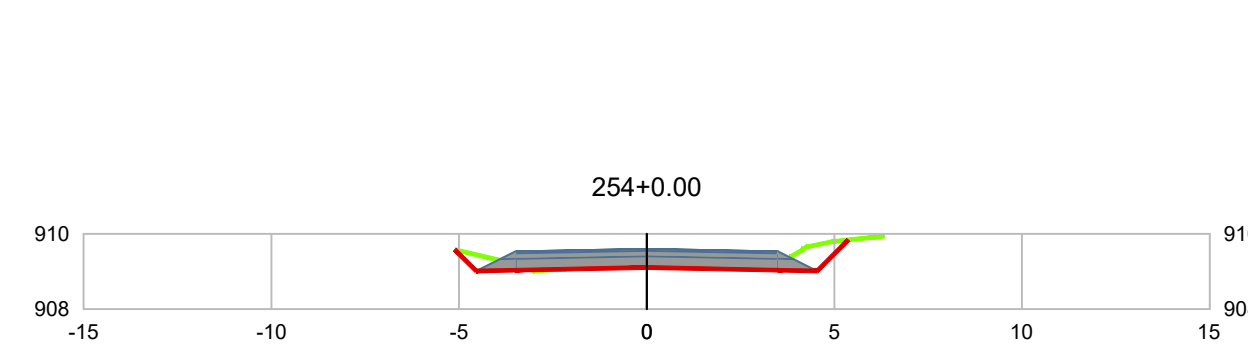
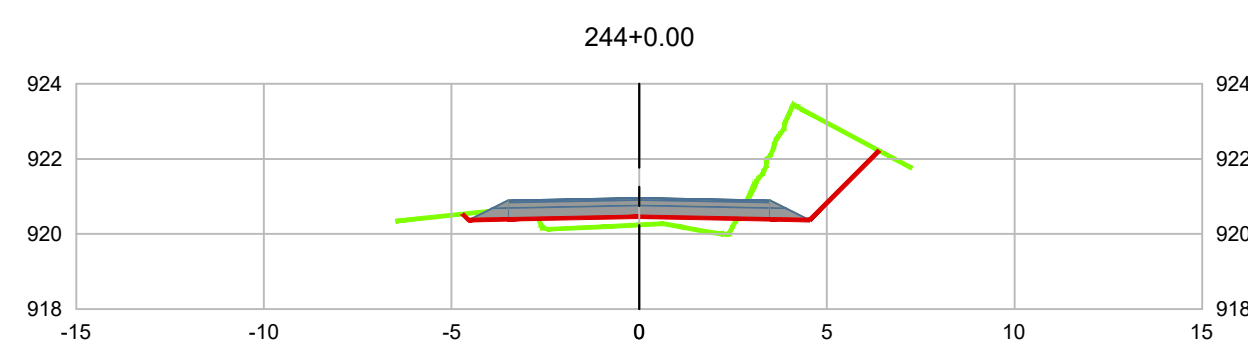
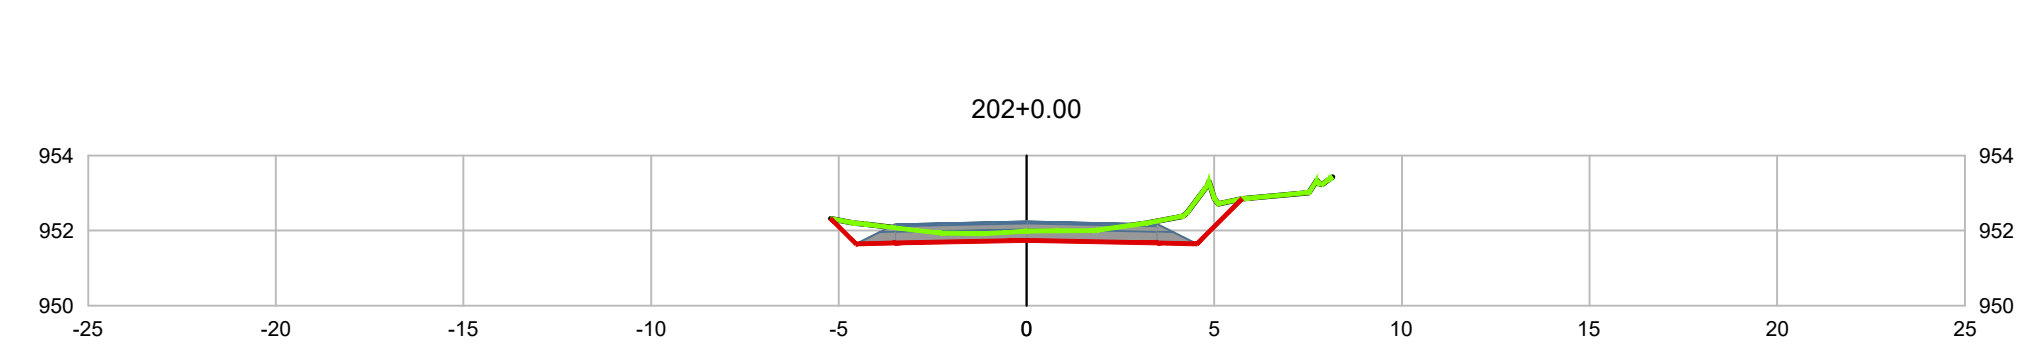
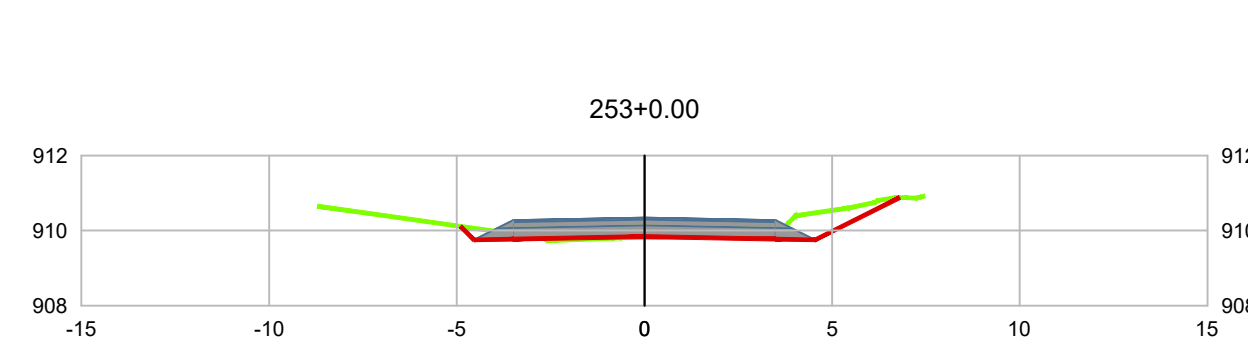
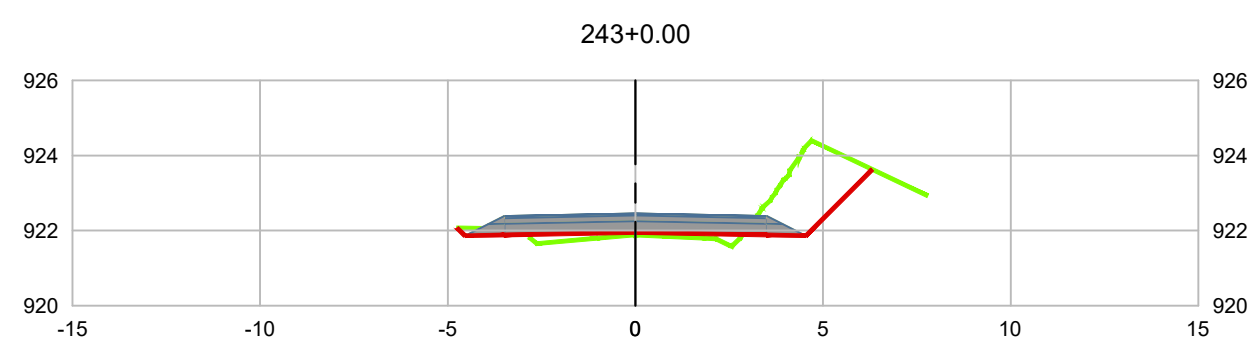
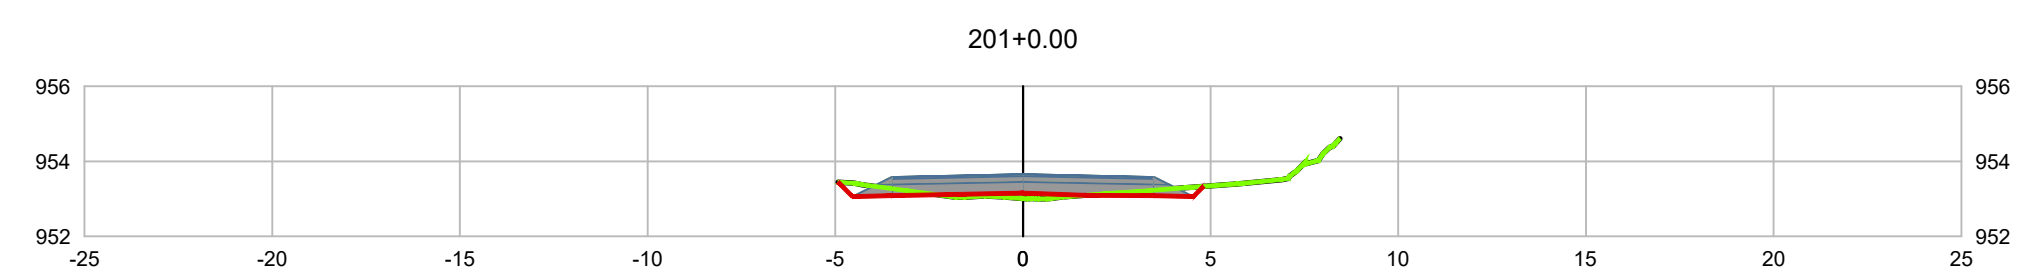
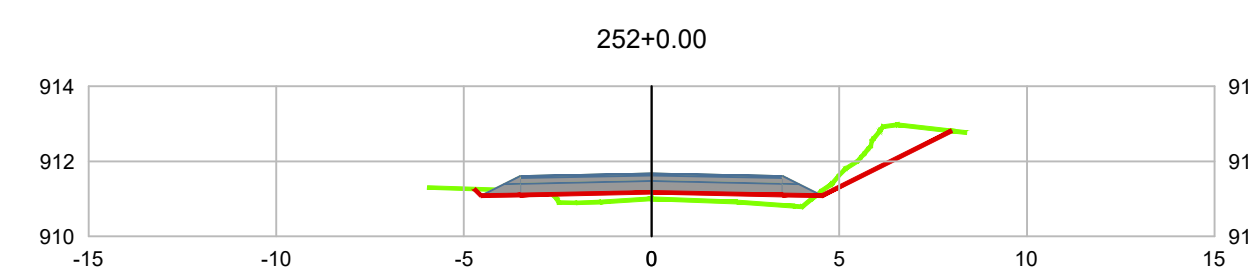
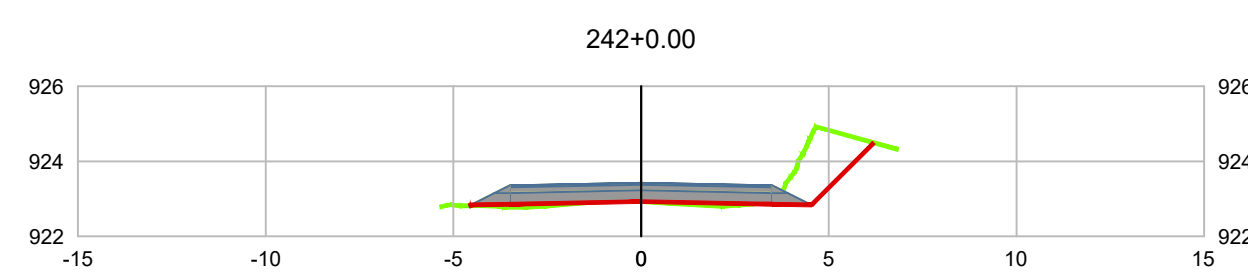
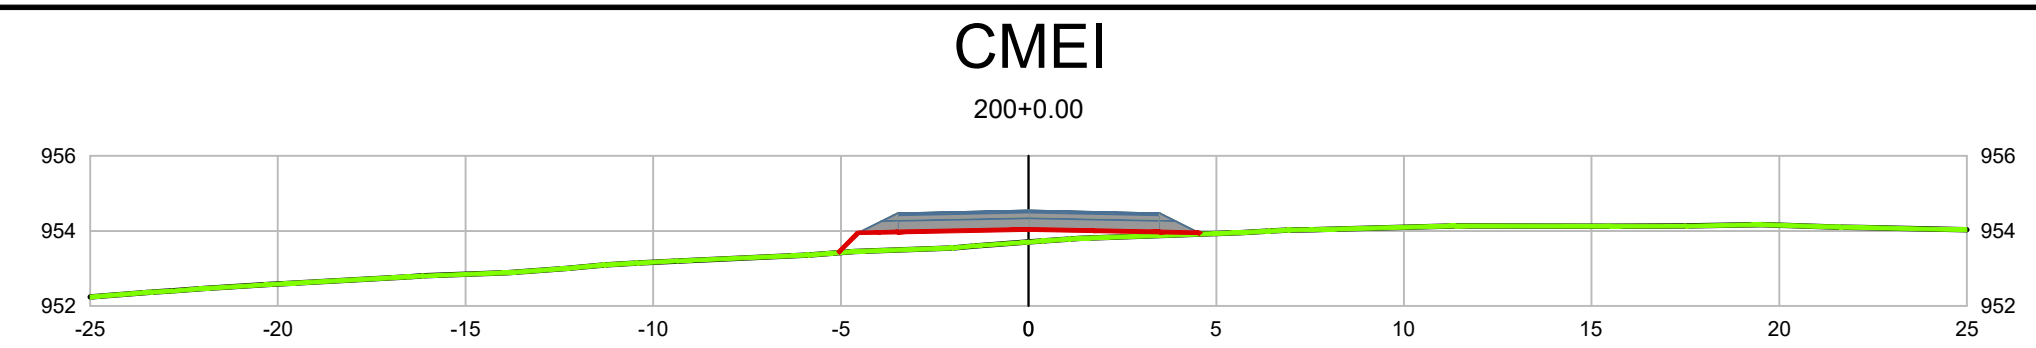
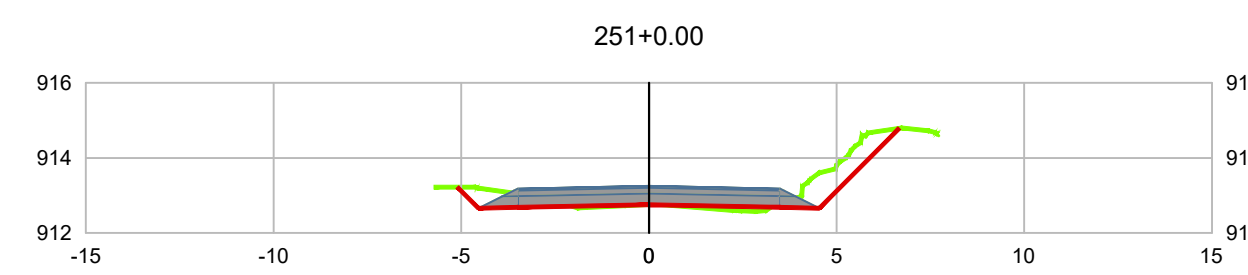
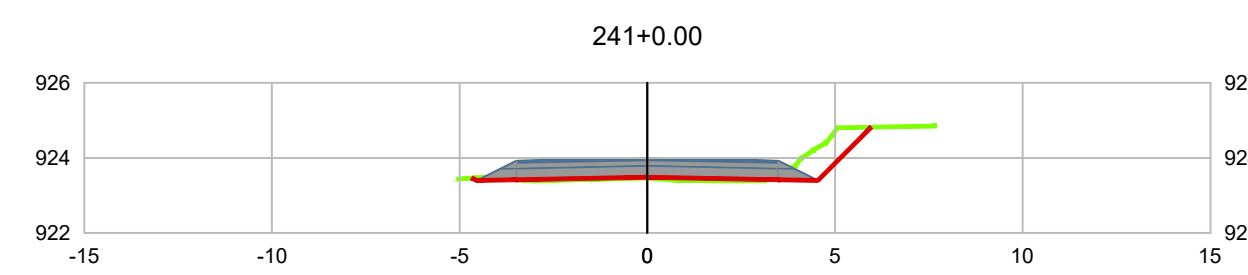


NOTAS	
1.	CONFERIR AS MEDIDAS IN-LOCO.

APROVAÇÃO ORGÃO RESPONSÁVEL				
0	EMISSÃO DO PROJETO	ABR/18	Mayara	Patricia
REV.	MODIFICAÇÃO	DATA	VERIF.	APROV

	PREFEITURA MUNICIPAL DE ARAUCÁRIA ADMINISTRAÇÃO - 2017 - 2020
OBRA: PAVIMENTAÇÃO URBANA Estrada da Lagoa - Trecho 03	
PRONÁMIA: PROJETO TERRAPLENAGEM – SEÇÕES TRANSVERSAIS	ARQUIVO: Seções, Campo Redondo, Trecho 04.dwg DATA: Abril 2018 REVISÃO: 00
PROPRIETÁRIO: PREFEITURA MUNICIPAL DE ARAUCÁRIA CNPJ: 76.105.535/0001-99	ASSINATURA:
AUTOR DO PROJETO: GRACIELE GORTE KUHN TONEL ENGENHEIRA CIVIL - CREA PR 106.675/D	ASSINATURA:
ESCALA: 1:1000 DESENHO: GRACIELE SEQUÊNCIA: 07/07	