


ENTRADAS PARA DECIDA D'ÁGUA - EDA

PLANTA

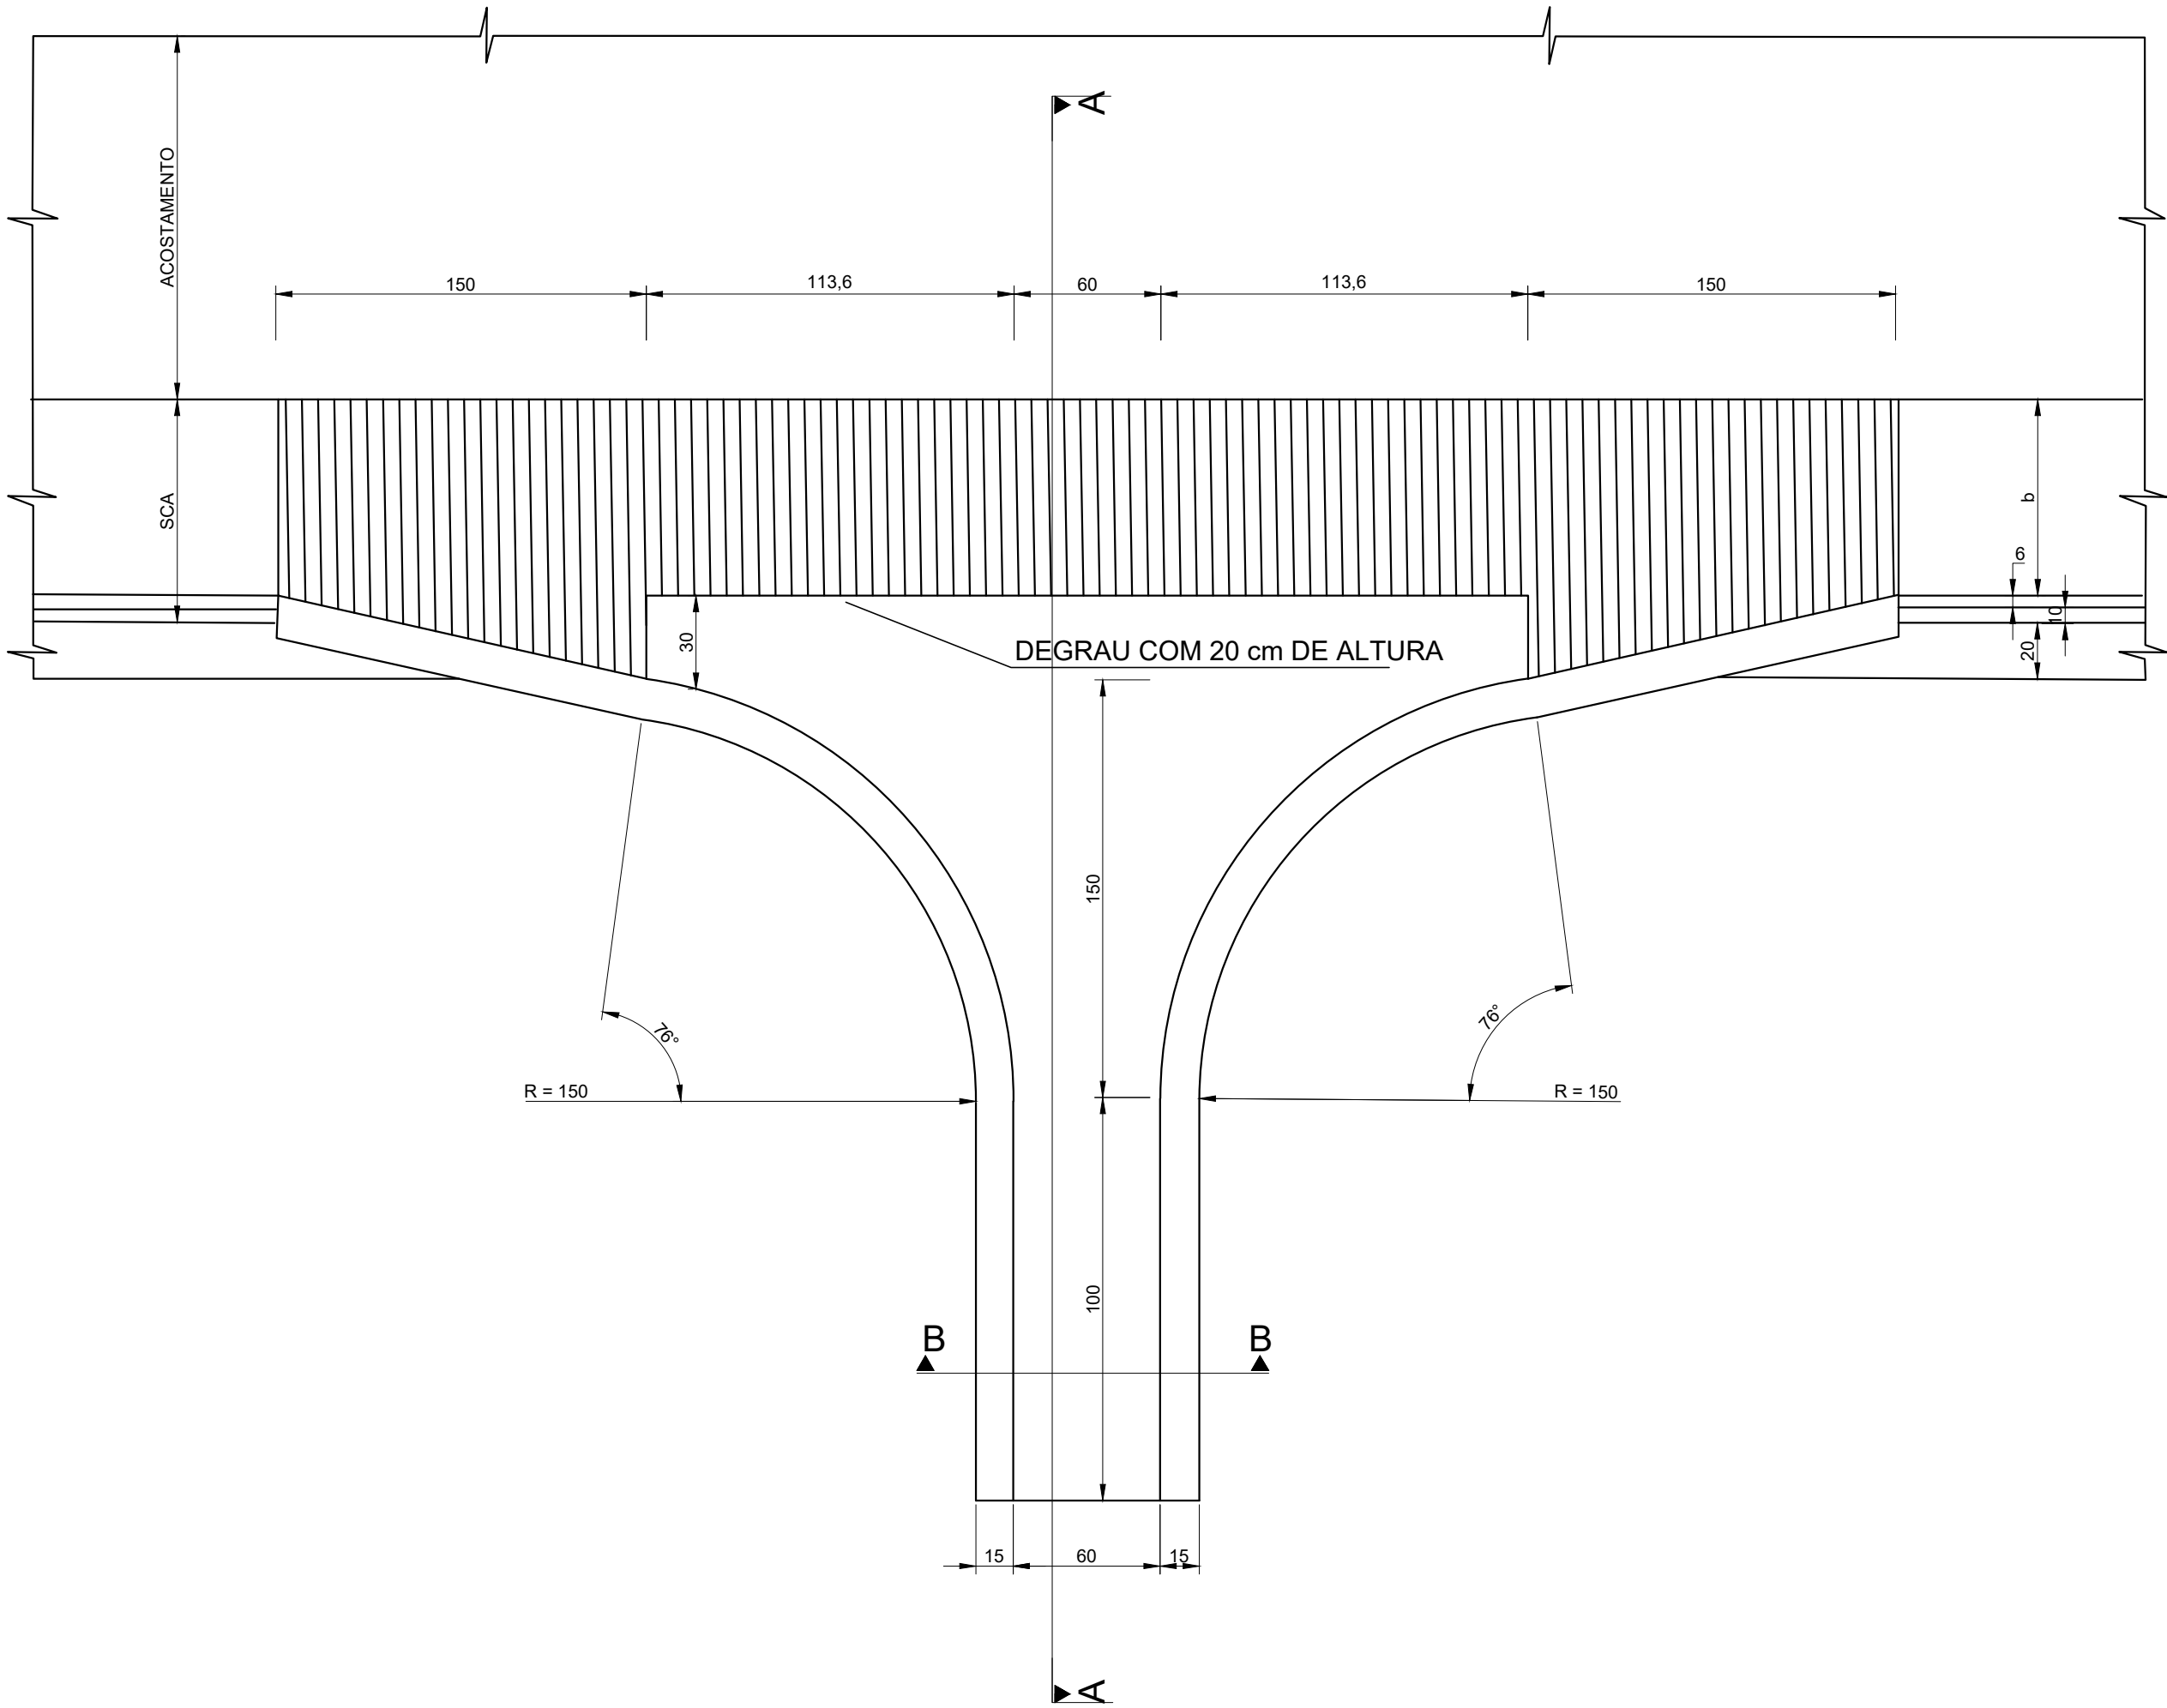


CONSUMO MÉDIO POR UNIDADE


MATERIAIS	EDA-4
ESCAVAÇÃO (m³)	1,24
APILOAMENTO (m³)	7,20
CONCRETO fck ≥ 15 MPa	2,00
FORMAS (m²)	4,90

OBSERVAÇÕES
1 - DIMENSÕES EM CM

CORTE A-A

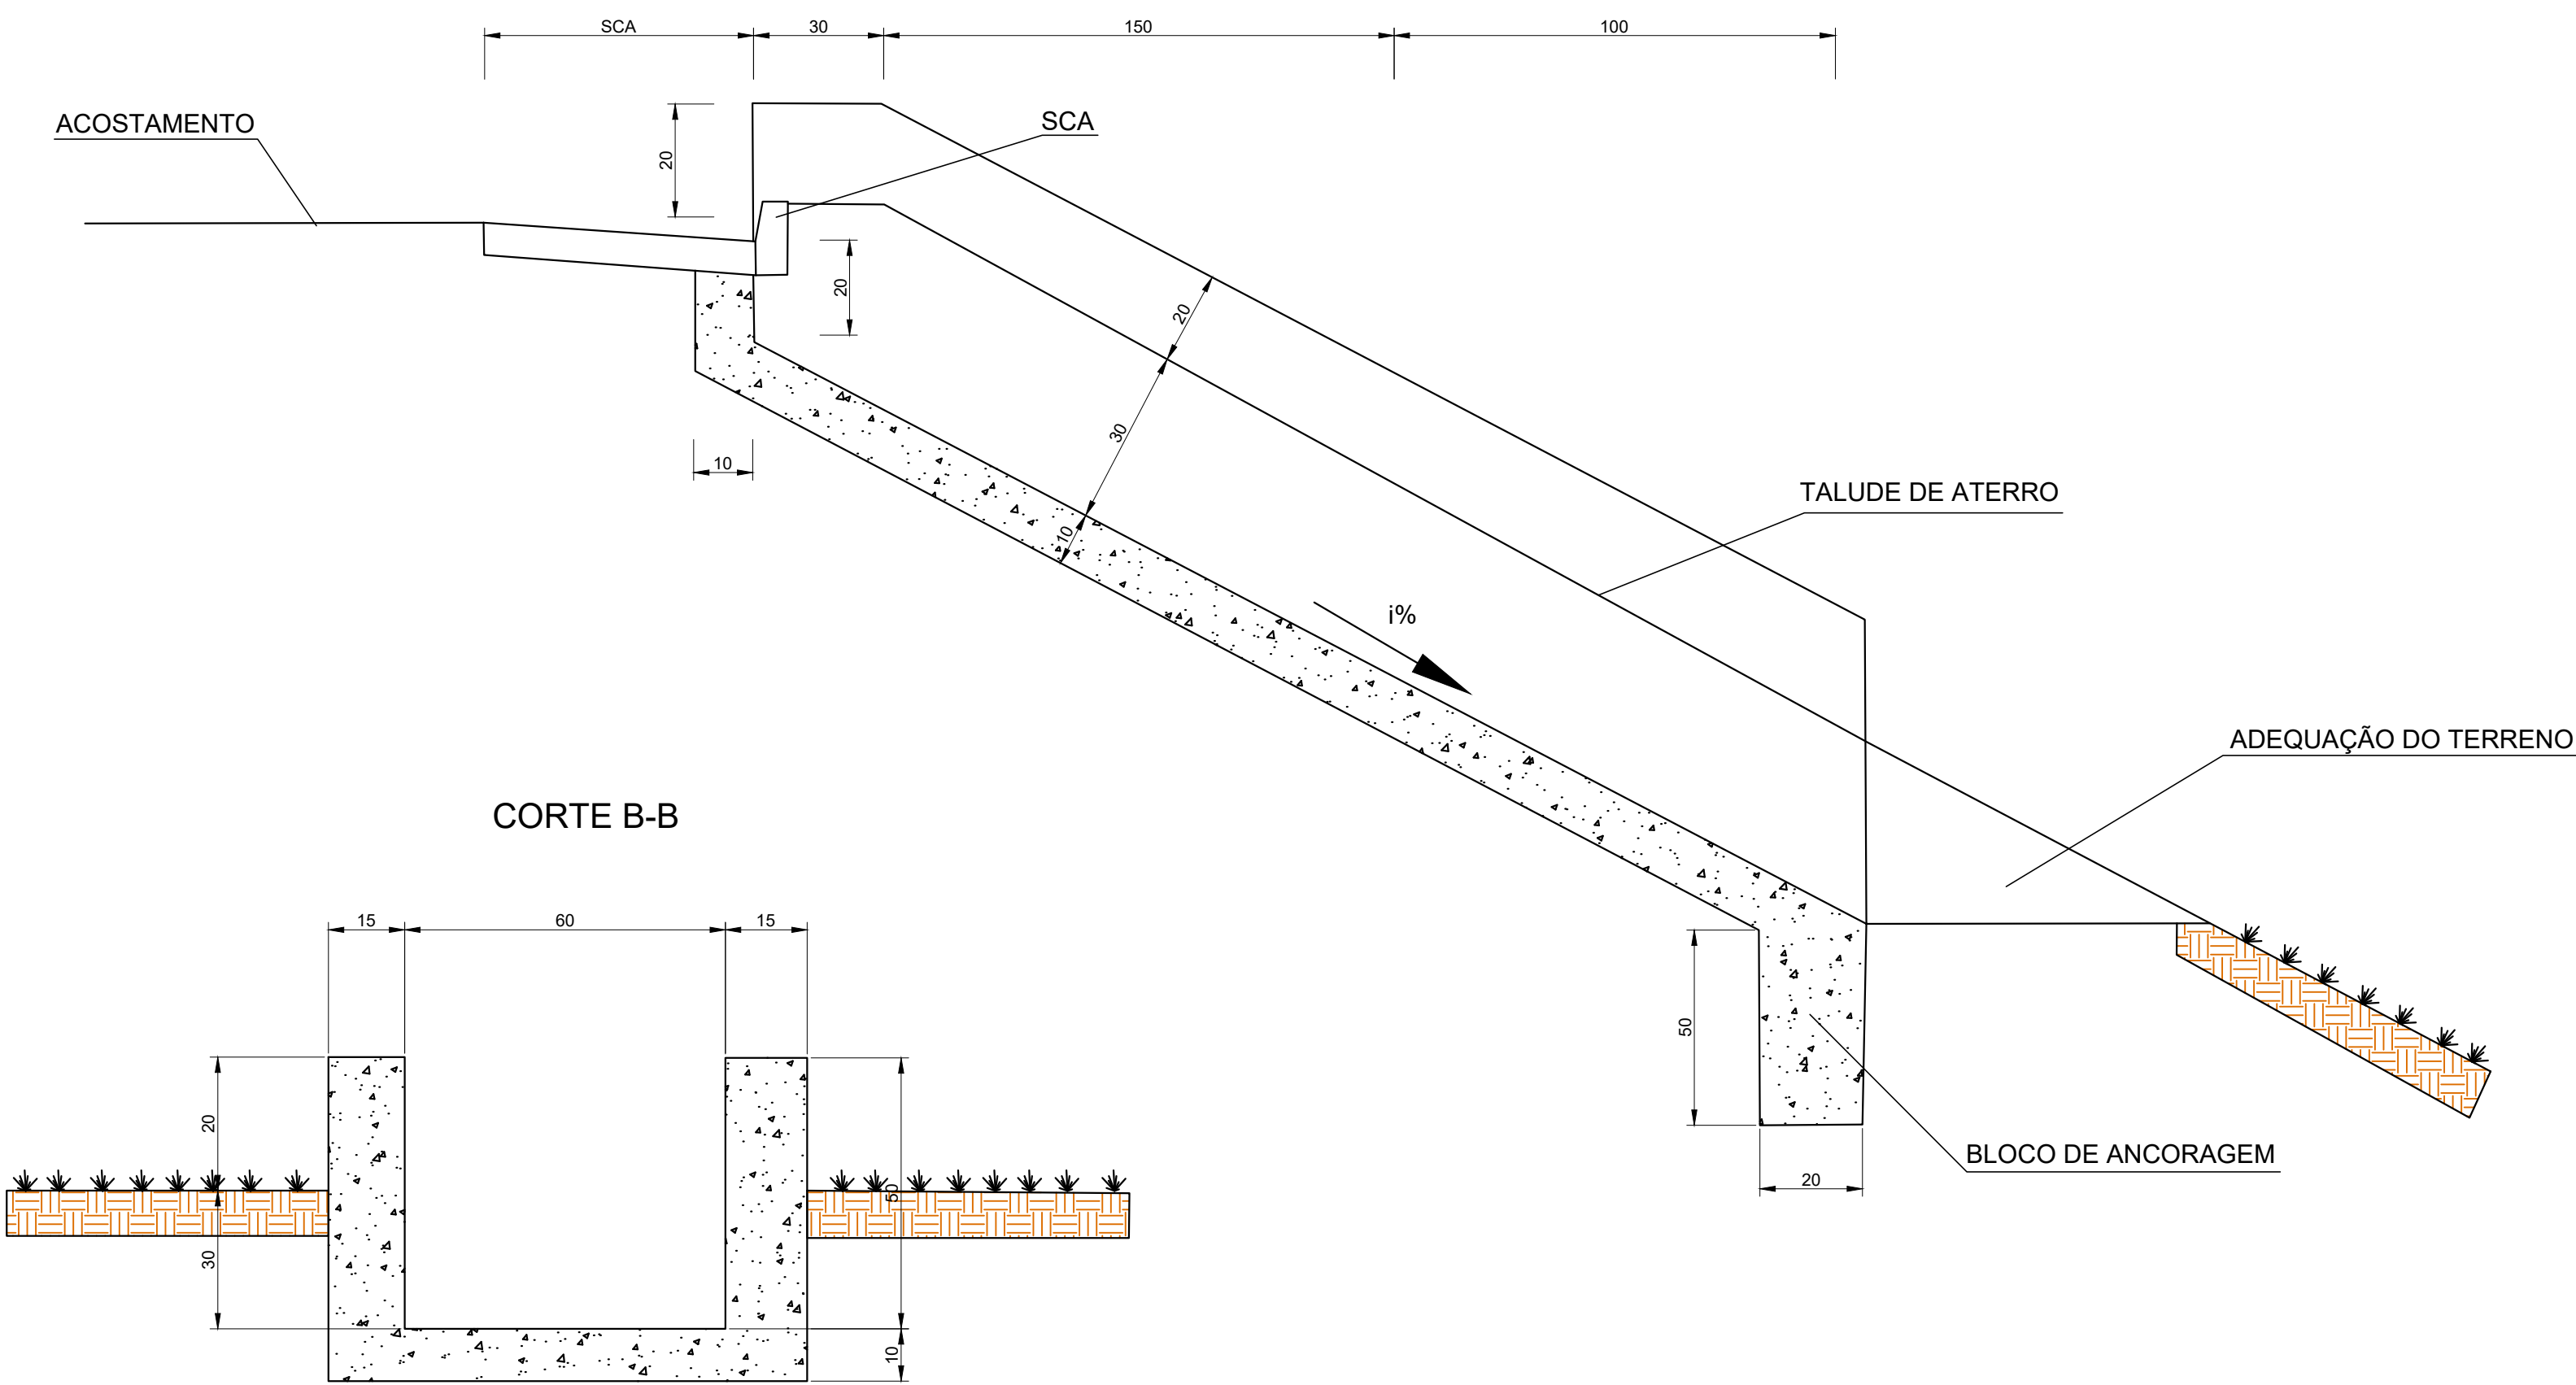


CORTE B-B

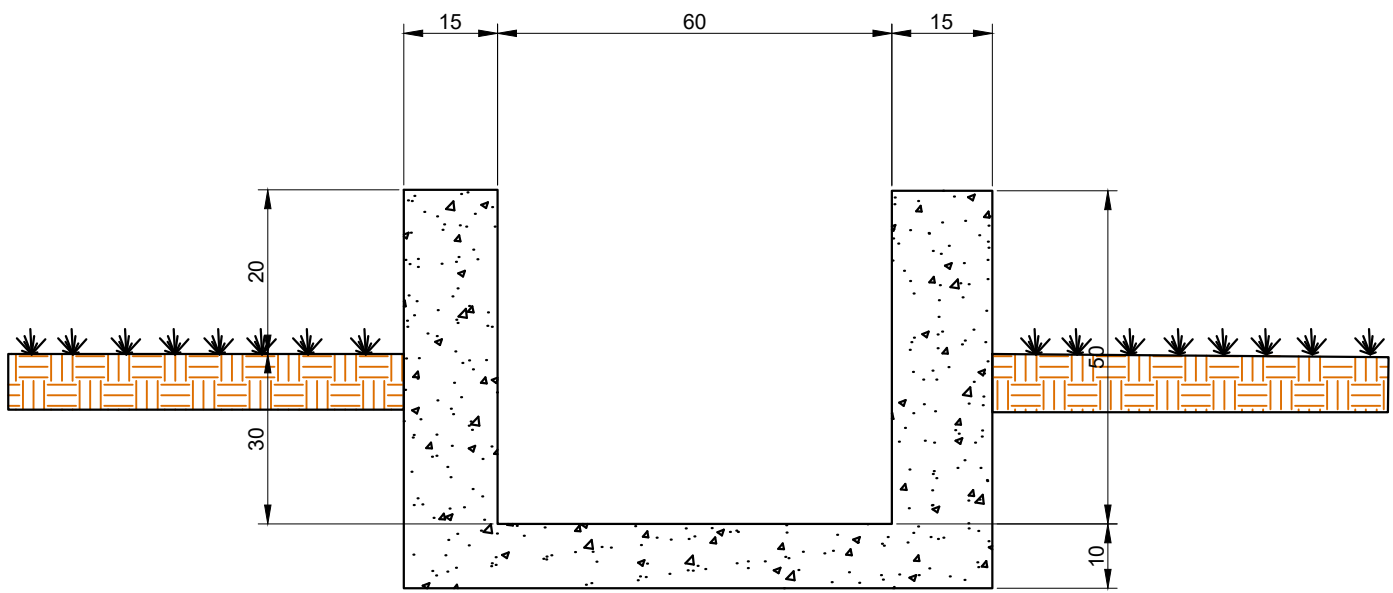

DRENOS LONGITUDINAIS PROFUNDOS PARA CORTES EM SOLO

DPS 08

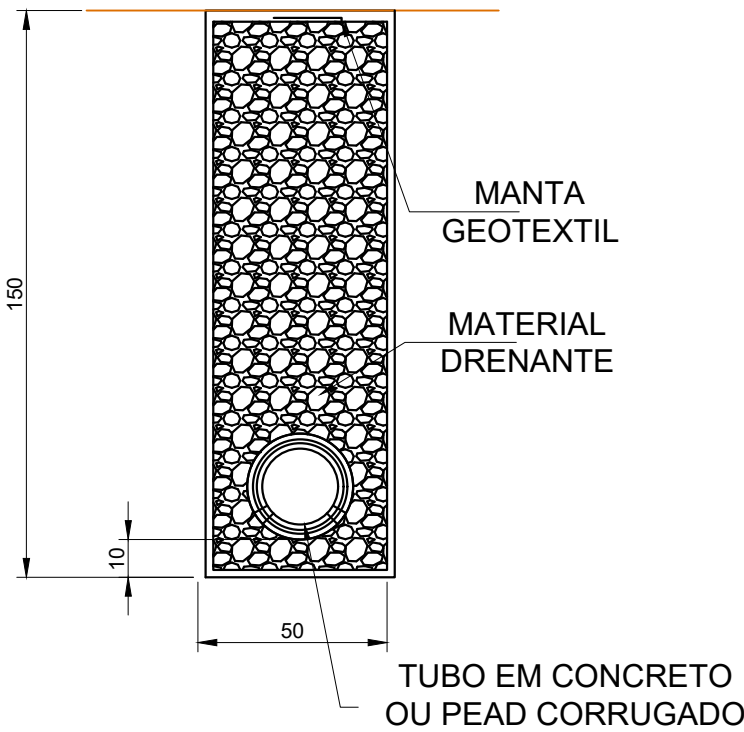

CONSUMO MÉDIO (POR METRO DE DRENO)

MATERIAIS	DPS08
ESCAVAÇÃO CLASSIFICADA (m³ /m)	0.75
MATERIAL DRENANTE (m³ /m)	0.69
TUBO DE CONCRETO OU PEAD CORRUGADO (m/m)	1.00
MANTA SINTÉTICA (m² /m)	4.30

OBSERVAÇÕES
1 - DIMENSÕES EM CENTÍMETRO
2 - O PROJETISTA DEFINIRÁ A GRANULOMETRIA DOS MATERIAIS GRANULARES A UTILIZAR E A POSIÇÃO DO DRENO EM SEÇÃO TRANSVERSAL

NOTAS

1. CONFERIR AS MEDIDAS IN-LOCO.

APROVAÇÃO ORGÃO RESPONSÁVEL

PREFEITURA MUNICIPAL DE ARAUCÁRIA ADMINISTRAÇÃO 2017 - 2020	
OBRA: PAVIMENTAÇÃO URBANA Av. Pedro Euzébio Lemos - Distrito	
PRANCHAS: PROJETO DRENAGEM Projeto Tipo	ARQUIVO: Av. Pedro Euzébio Lemos - Distrito_00.dwg DATA: FEVEREIRO 2018 REVISÃO: 00
PROPRIETÁRIO: PREFEITURA MUNICIPAL DE ARAUCÁRIA CNPJ: 76.105.535/0001-99	ASSINATURA:
AUTOR DO PROJETO: GRACIELE GORTE KUHN TONEL ENGENHEIRA CIVIL - CREA PR 106.675/D	ASSINATURA:
ESCALA: 1:1000 DESENHO: GRACIELE SEQUÊNCIA: 05 de 07	