
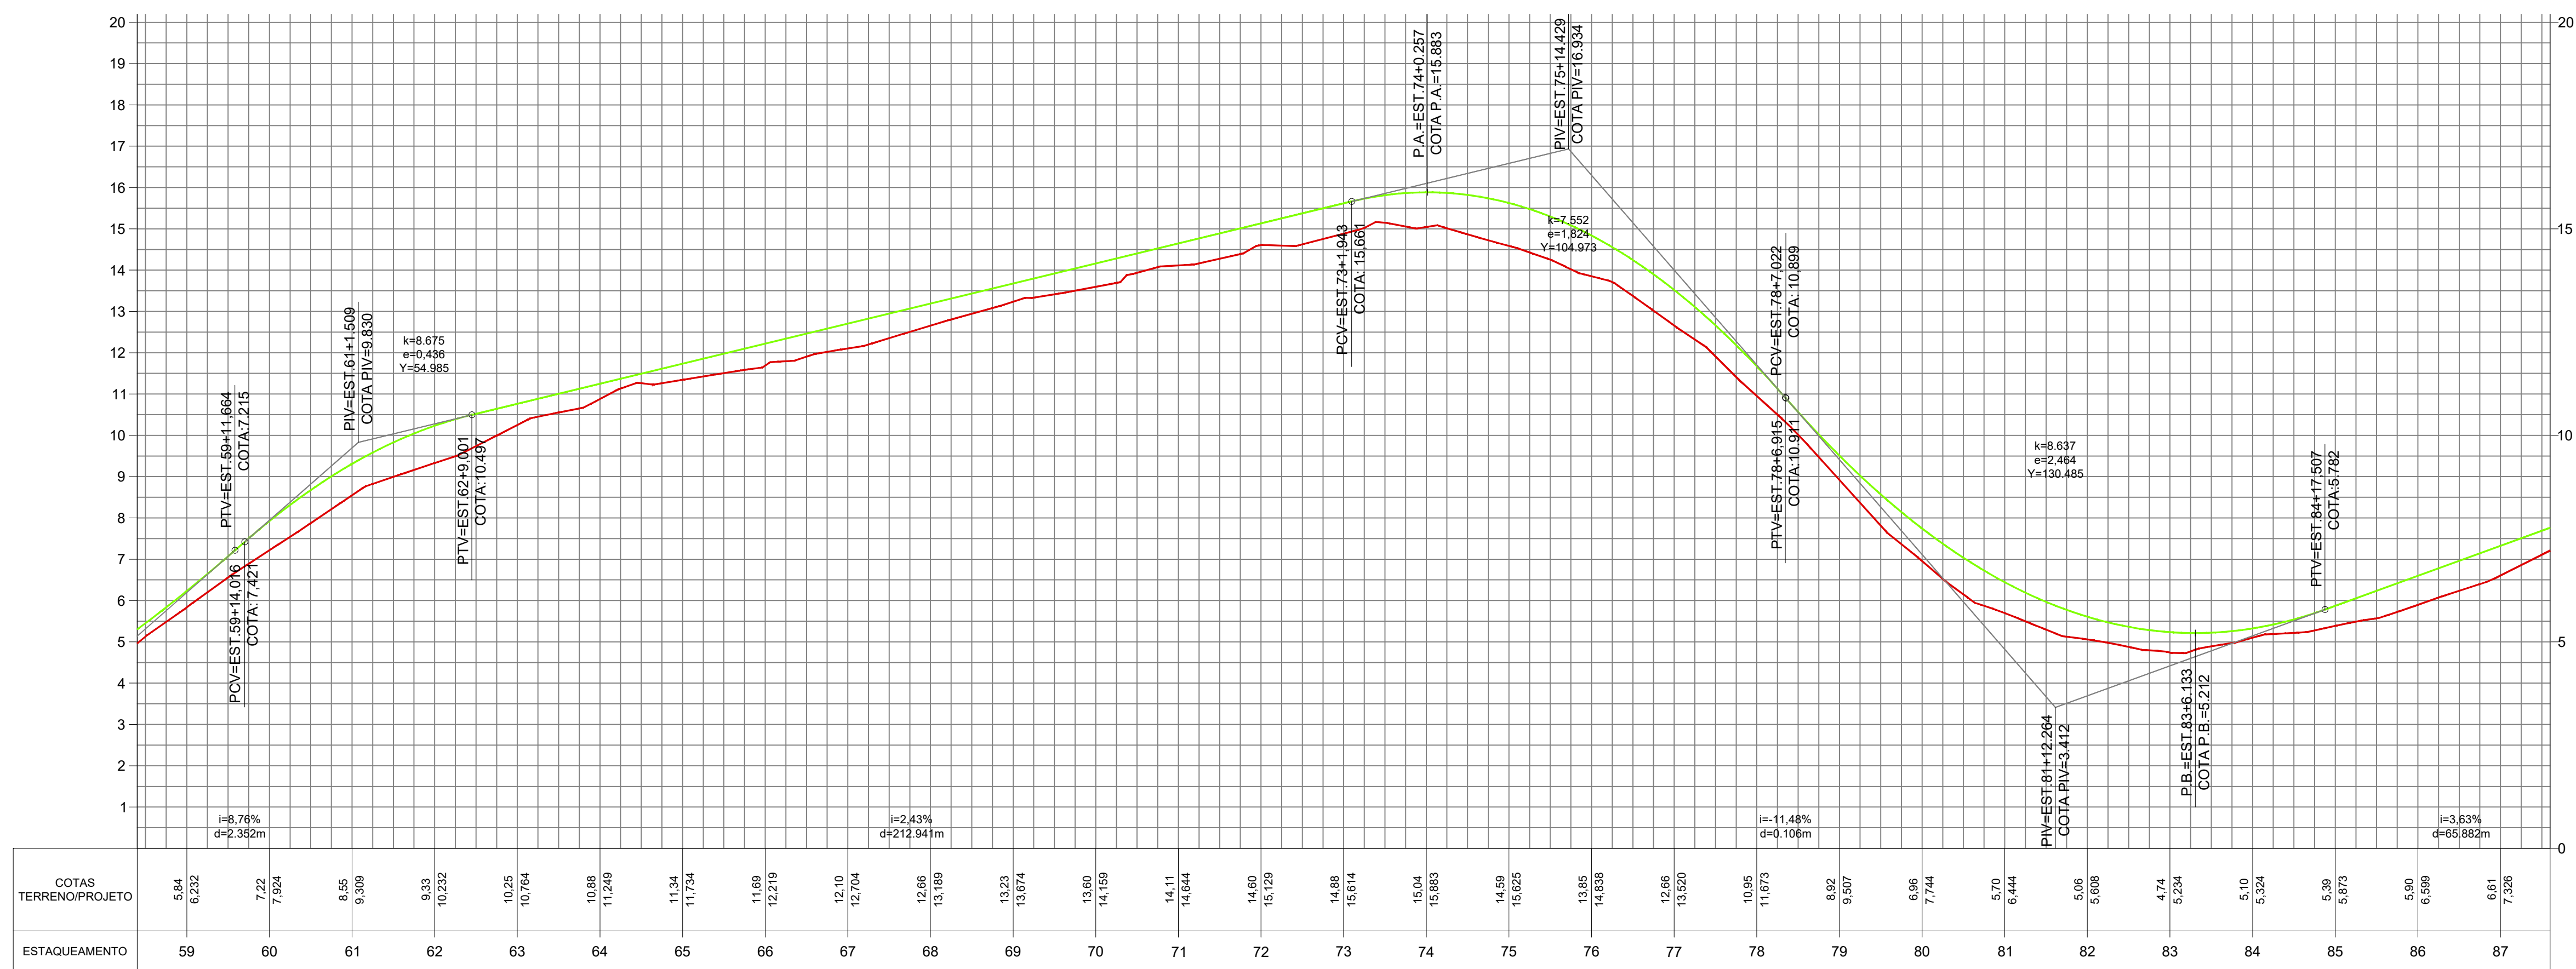


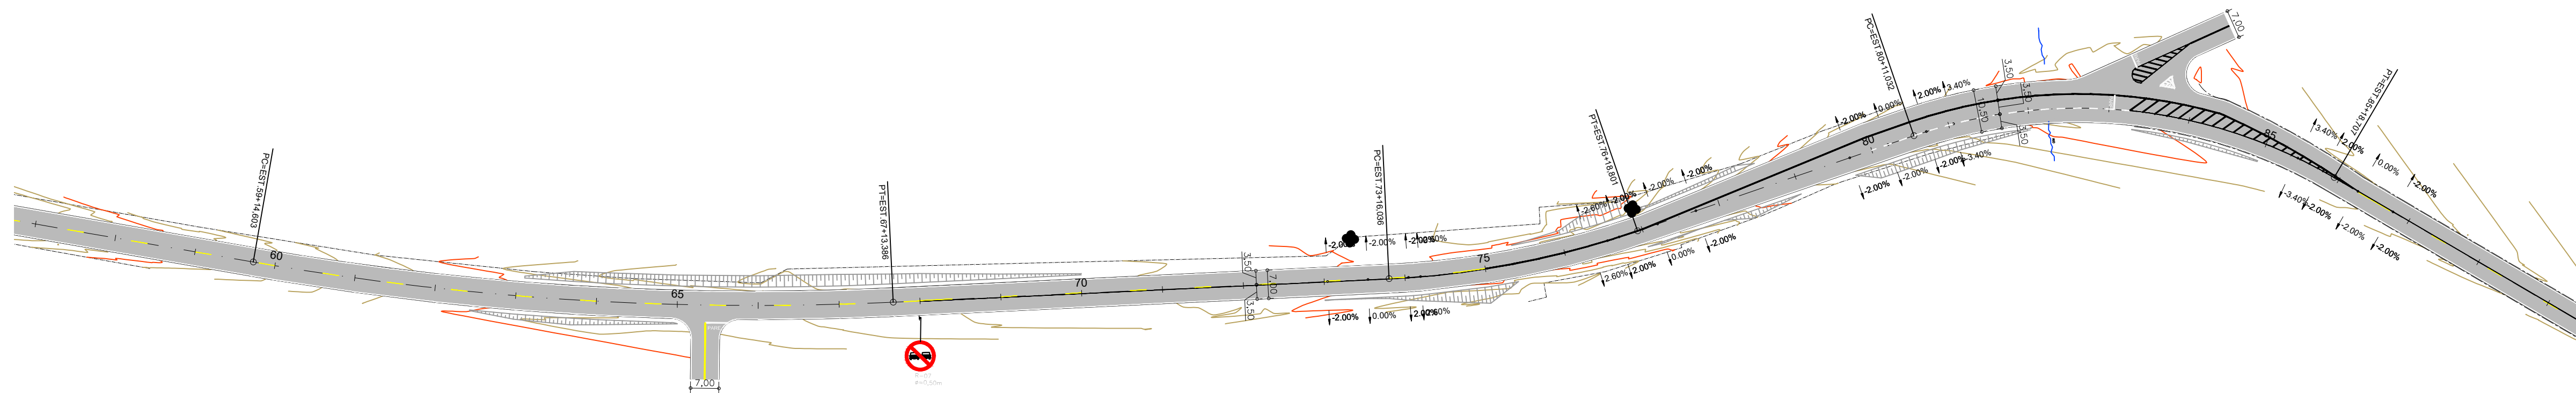

LEGENDA

- Pavimento projetado
- Perfil Terreno Natural
- Perfil Greide
- Divisa
- Árvore existente

NOTAS		APROVAÇÃO ORGÃO RESPONSÁVEL		PREFEITURA MUNICIPAL DE ARAUCÁRIA ADMINISTRAÇÃO 2017 - 2020	
1. CONFERIR AS MEDIDAS IN-LOCO.				OBRA: PAVIMENTAÇÃO URBANA Av. Pedro Euzébio Lemos - Distrito	
				PRANCHA: PROJETO GEOMÉTRICO E SINALIZAÇÃO	
				ARQUIVO: Av. Pedro Euzébio Lemos - Distrito_00.dwg	
				DATA: JANEIRO 2018	
				REVISÃO: 00	
				PROPRIETÁRIO: PREFEITURA MUNICIPAL DE ARAUCÁRIA CNPJ: 16.105.535/0001-99	
				ASSINATURA:	
				DESENHO: GRACIELE	
				SEQUÊNCIA:	
				0305	
0 EMISSÃO DO PROJETO		FEV/18		Graciele	
REV. MODIFICAÇÃO		DATA		VERIF. APROV.	

AUTOR DO PROJETO: GRACIELE GORTE KUH TONEL ENGENHEIRA CIVIL - CREA PR 106.675/D		ASSINATURA:	
--	--	-------------	--