



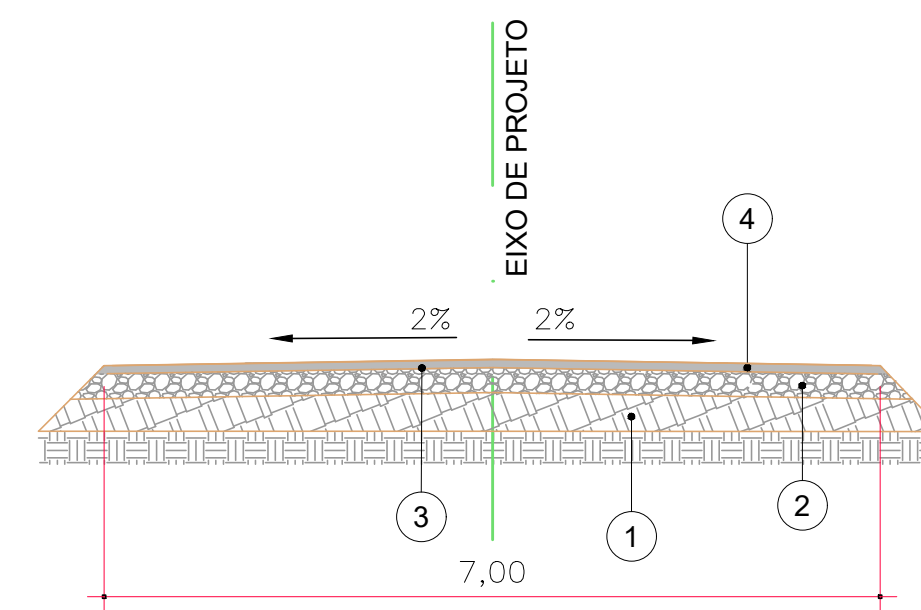

- ① - SUBBASE DE BICA CORRIDA - ESP. = 30,0cm
- ② - BASE DE BRITA GRADUADA COMPACTADA - ESP. = 15,0cm
- ③ - IMPRIMAÇÃO COM RM-2C
- ④ - C.B.U.Q. FAIXA "C"- ESP. = 5,0cm

3 Seção Tipo Pavimento

Sem escala

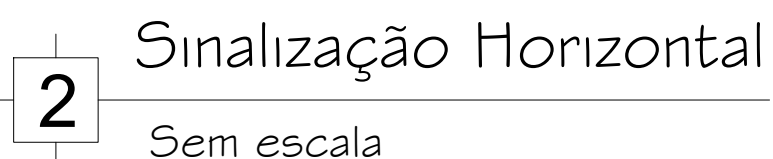

NOTAS	APROVAÇÃO ORGÃO RESPONSÁVEL					 PREFEITURA MUNICIPAL DE ARAUCÁRIA ADMINISTRAÇÃO 2017 - 2020	
						OBRA:	
						PAVIMENTAÇÃO URBANA Av. Pedro Euzébio Lemos - Distrito	
						PRANCHA:	
1. CONFERIR AS MEDIDAS IN-LOCO.						DETALHE PROJETO SINALIZAÇÃO	
						ARQUIVO:	
						Av. Pedro Euzébio Lemos - Distrito_00.dwg	
						DATA: JANEIRO 2018	
						REVISÃO: 00	
						PROPRIETÁRIO: PREFEITURA MUNICIPAL DE ARAUCÁRIA	
						CNPJ: 76.105.535/0001-99	
						AUTOR DO PROJETO: GRACIELE GORTE KUHN TONEL	
						ENGENHEIRA CIVIL - CREA PR 106.675/D	
						ASSINATURA:	
						ASSINATURA:	
						ESCALA: 1:1000	
						DESENHO: GRACIELE	
						SEQUENCIA: 0505	