



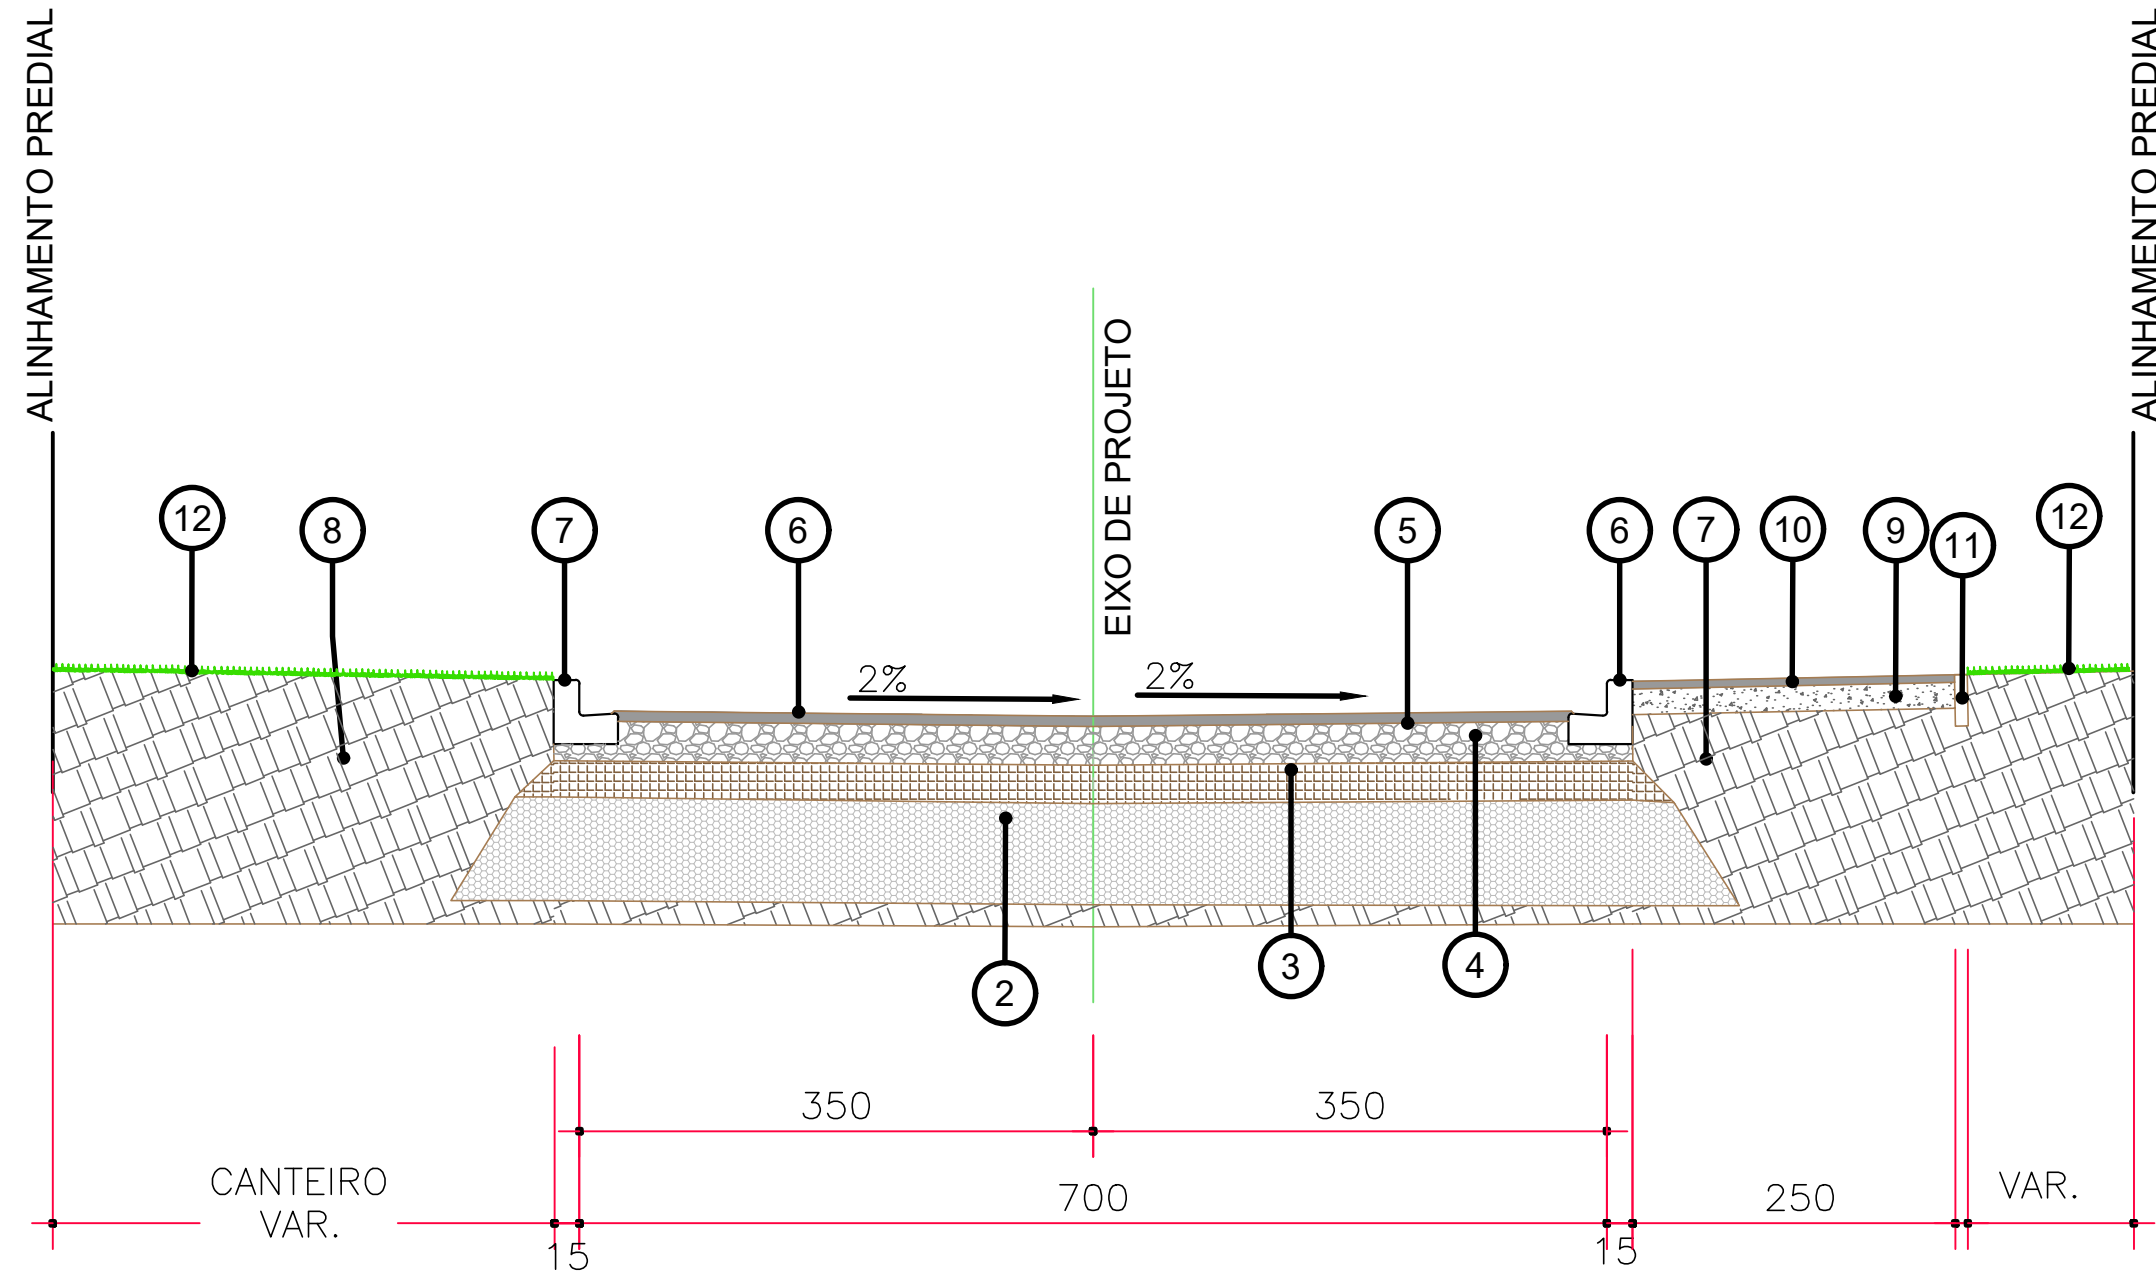


- PISTA DIREITA – ESTACAS 0 A 18
CAMADAS CONSTITUÍDAS DO PAVIMENTO
PARA PISTA DE 7,00m DE LARGURA:
- 1 - REGULARIZAÇÃO E COMPACTAÇÃO DO SUB-LEITO 100% P.N.
 - 2 - REFORÇO DE SUBLEITO - BICA CORRIDA - ESP. = 40,0cm
 - 3 - SUB-BASE DE BICA CORRIDA - ESP. = 15,0cm
 - 4 - BASE DE BRITA GRADUADA COMPACTADA - ESP. = 15,0cm
 - 5 - IMPRIMAÇÃO COM EMULSÃO CM-30 / PINTURA DE LIGAÇÃO RR-1C
 - 6 - C.B.U.Q. FAIXA "C"- ESP. = 5,0cm
 - 7 - MEIO-FIO DE CONCRETO C/SARJETA
 - 8 - ATERRO DE CANTEIRO C/ SOLO PROVENIENTE DA PRÓPRIA VIA
 - 9 - BRITA GRADUADA - ESP. = 12,0cm
 - 10 - C.B.U.Q. FAIXA "C"- ESP. = 3,0cm
 - 11 - FINCADINHA DE CONCRETO/ LINHA GUIA
 - 12 - GRAMA EM PLACAS


1 Seção do Pavimento
Sem escala

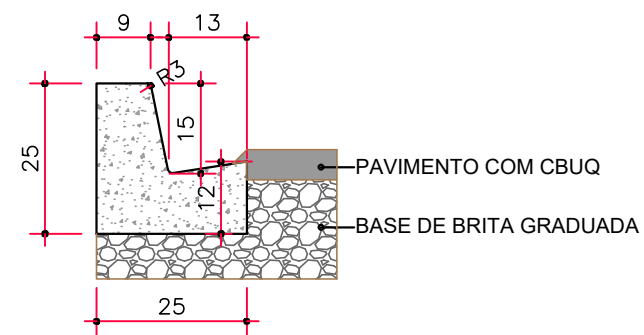

2 Detalhe Meio-Fio
Sem escala

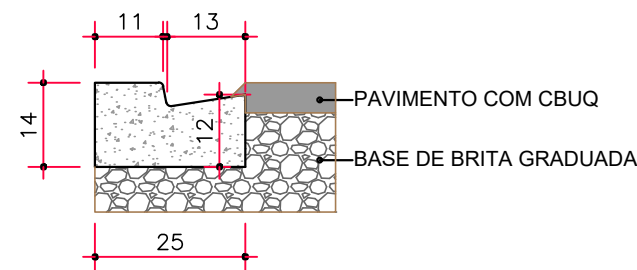

3 Detalhe Meio-Fio Rebaixado
Sem escala

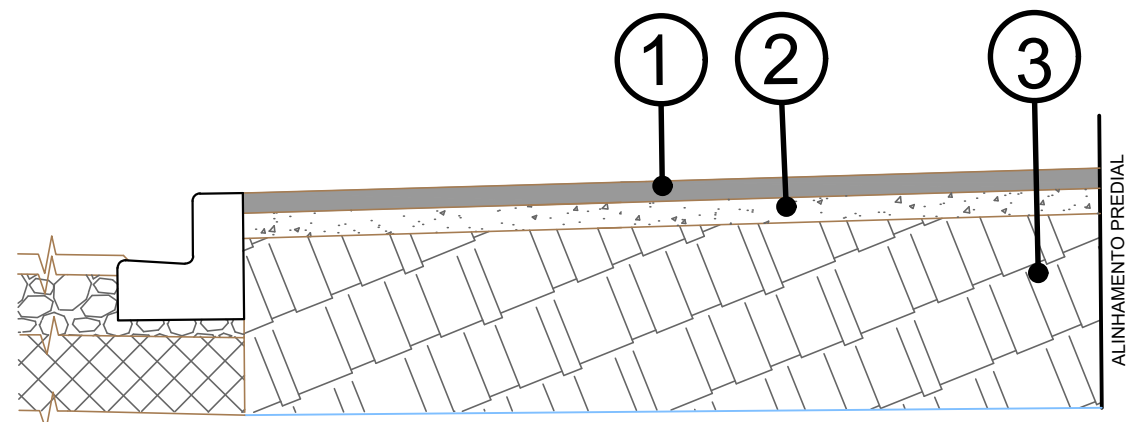


PISTA ESQUERDA – ESTACAS 300 A 319
CAMADAS CONSTITUÍDAS DO PAVIMENTO
PARA PISTA DE 7,00m DE LARGURA:

- 1 - REGULARIZAÇÃO E COMPACTAÇÃO DO SUB-LEITO 100% P.N.
- 2 - REFORÇO DE SUBLEITO - BICA CORRIDA - ESP. = 40,0cm
- 3 - SUB-BASE DE BICA CORRIDA - ESP. = 15,0cm
- 4 - BASE DE BRITA GRADUADA COMPACTADA - ESP. = 15,0cm
- 5 - IMPRIMAÇÃO COM EMULSÃO CM-30 / PINTURA DE LIGAÇÃO RR-1C
- 6 - C.B.U.Q. FAIXA "C"- ESP. = 5,0cm
- 7 - MEIO-FIO DE CONCRETO C/SARJETA
- 8 - ATERRO DE CANTEIRO C/ SOLO PROVENIENTE DA PRÓPRIA VIA
- 9 - BRITA GRADUADA - ESP. = 12,0cm
- 10 - C.B.U.Q. FAIXA "C"- ESP. = 3,0cm
- 11 - FINCADINHA DE CONCRETO/ LINHA GUIA
- 12 - GRAMA EM PLACAS


- 1 - ENTRADA E ACESSOS VEÍCULOS CBUQ FAIXA "C"- ESP. = 3,0cm
- 2 - BASE DE BRITA GRADUADA COMPACTADA - ESP. = 12,0cm
- 3 - ATERRO DE PASSEIO COM MATERIAL DA PRÓPRIA VIA

4 Detalhe Acesso Veículos
Escala 1:30

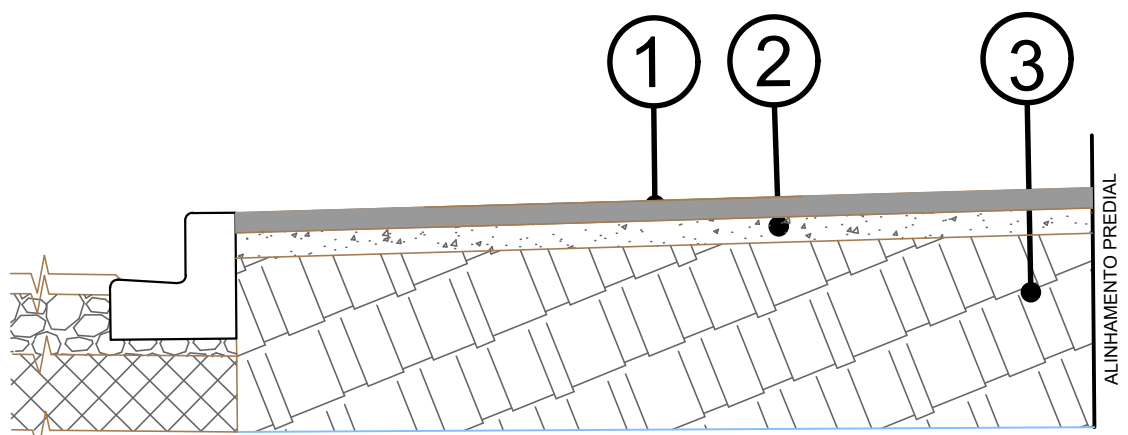

- 1 - ENTRADA E ACESSOS VEÍCULOS CBUQ FAIXA "C"- ESP. = 3,0cm
- 2 - BASE DE BRITA GRADUADA COMPACTADA - ESP. = 7,0cm
- 3 - ATERRO DE PASSEIO COM MATERIAL DA PRÓPRIA VIA

5 Detalhe Calçada
Escala 1:30

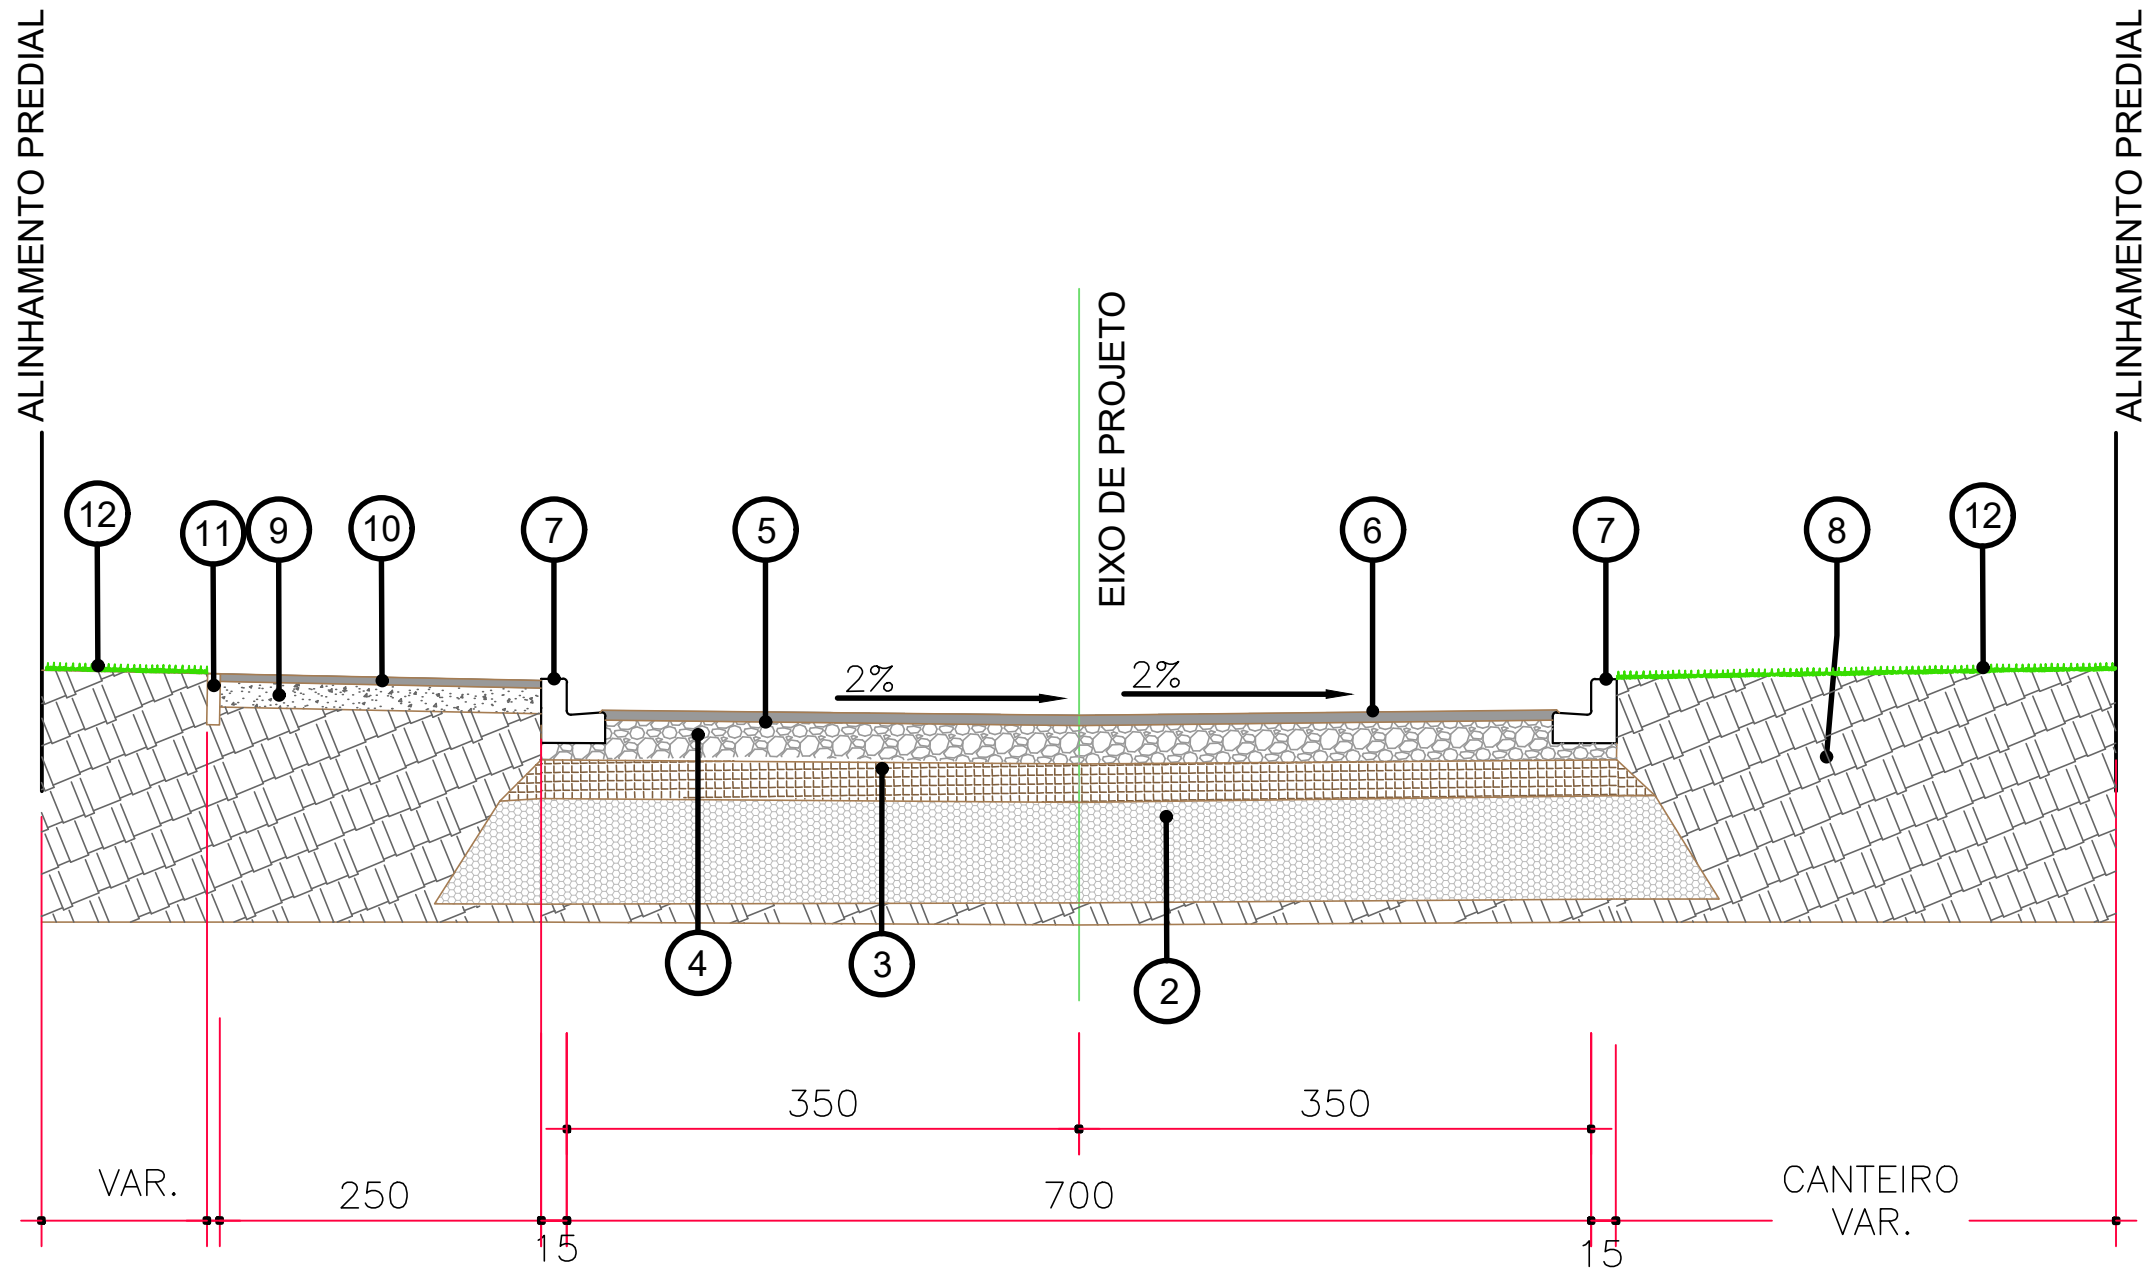

NOTAS	APROVAÇÃO ORGÃO RESPONSÁVEL	PREFEITURA MUNICIPAL DE ARAUCÁRIA ADMINISTRAÇÃO 2017 - 2020
		PAVIMENTAÇÃO URBANA RUA ALFRED CHARVET
		PRANCHA: PROJETO DE PAVIMENTAÇÃO
		ARQUIVO: PROJETO_ALFRED CHARVET.dwg
		DATA: MARÇO 2018
		REVISÃO: 01
		PROPRIETÁRIO: PREFEITURA MUNICIPAL DE ARAUCÁRIA
		ASSINATURA:
		CNPJ: 76.105.535/0001-99
		AUTOR DO PROJETO: MAYARA ARBOITE JOAQUIM
		ASSINATURA:
		ENGENHEIRA CIVIL - CREA PR 160.556/D
		ESCALA: INDICADA
		DESENHO: MAYARA
		SEQUÊNCIA: 0608